


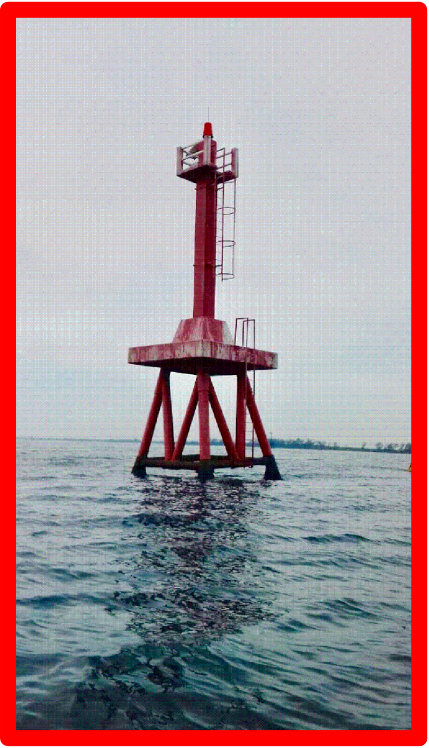
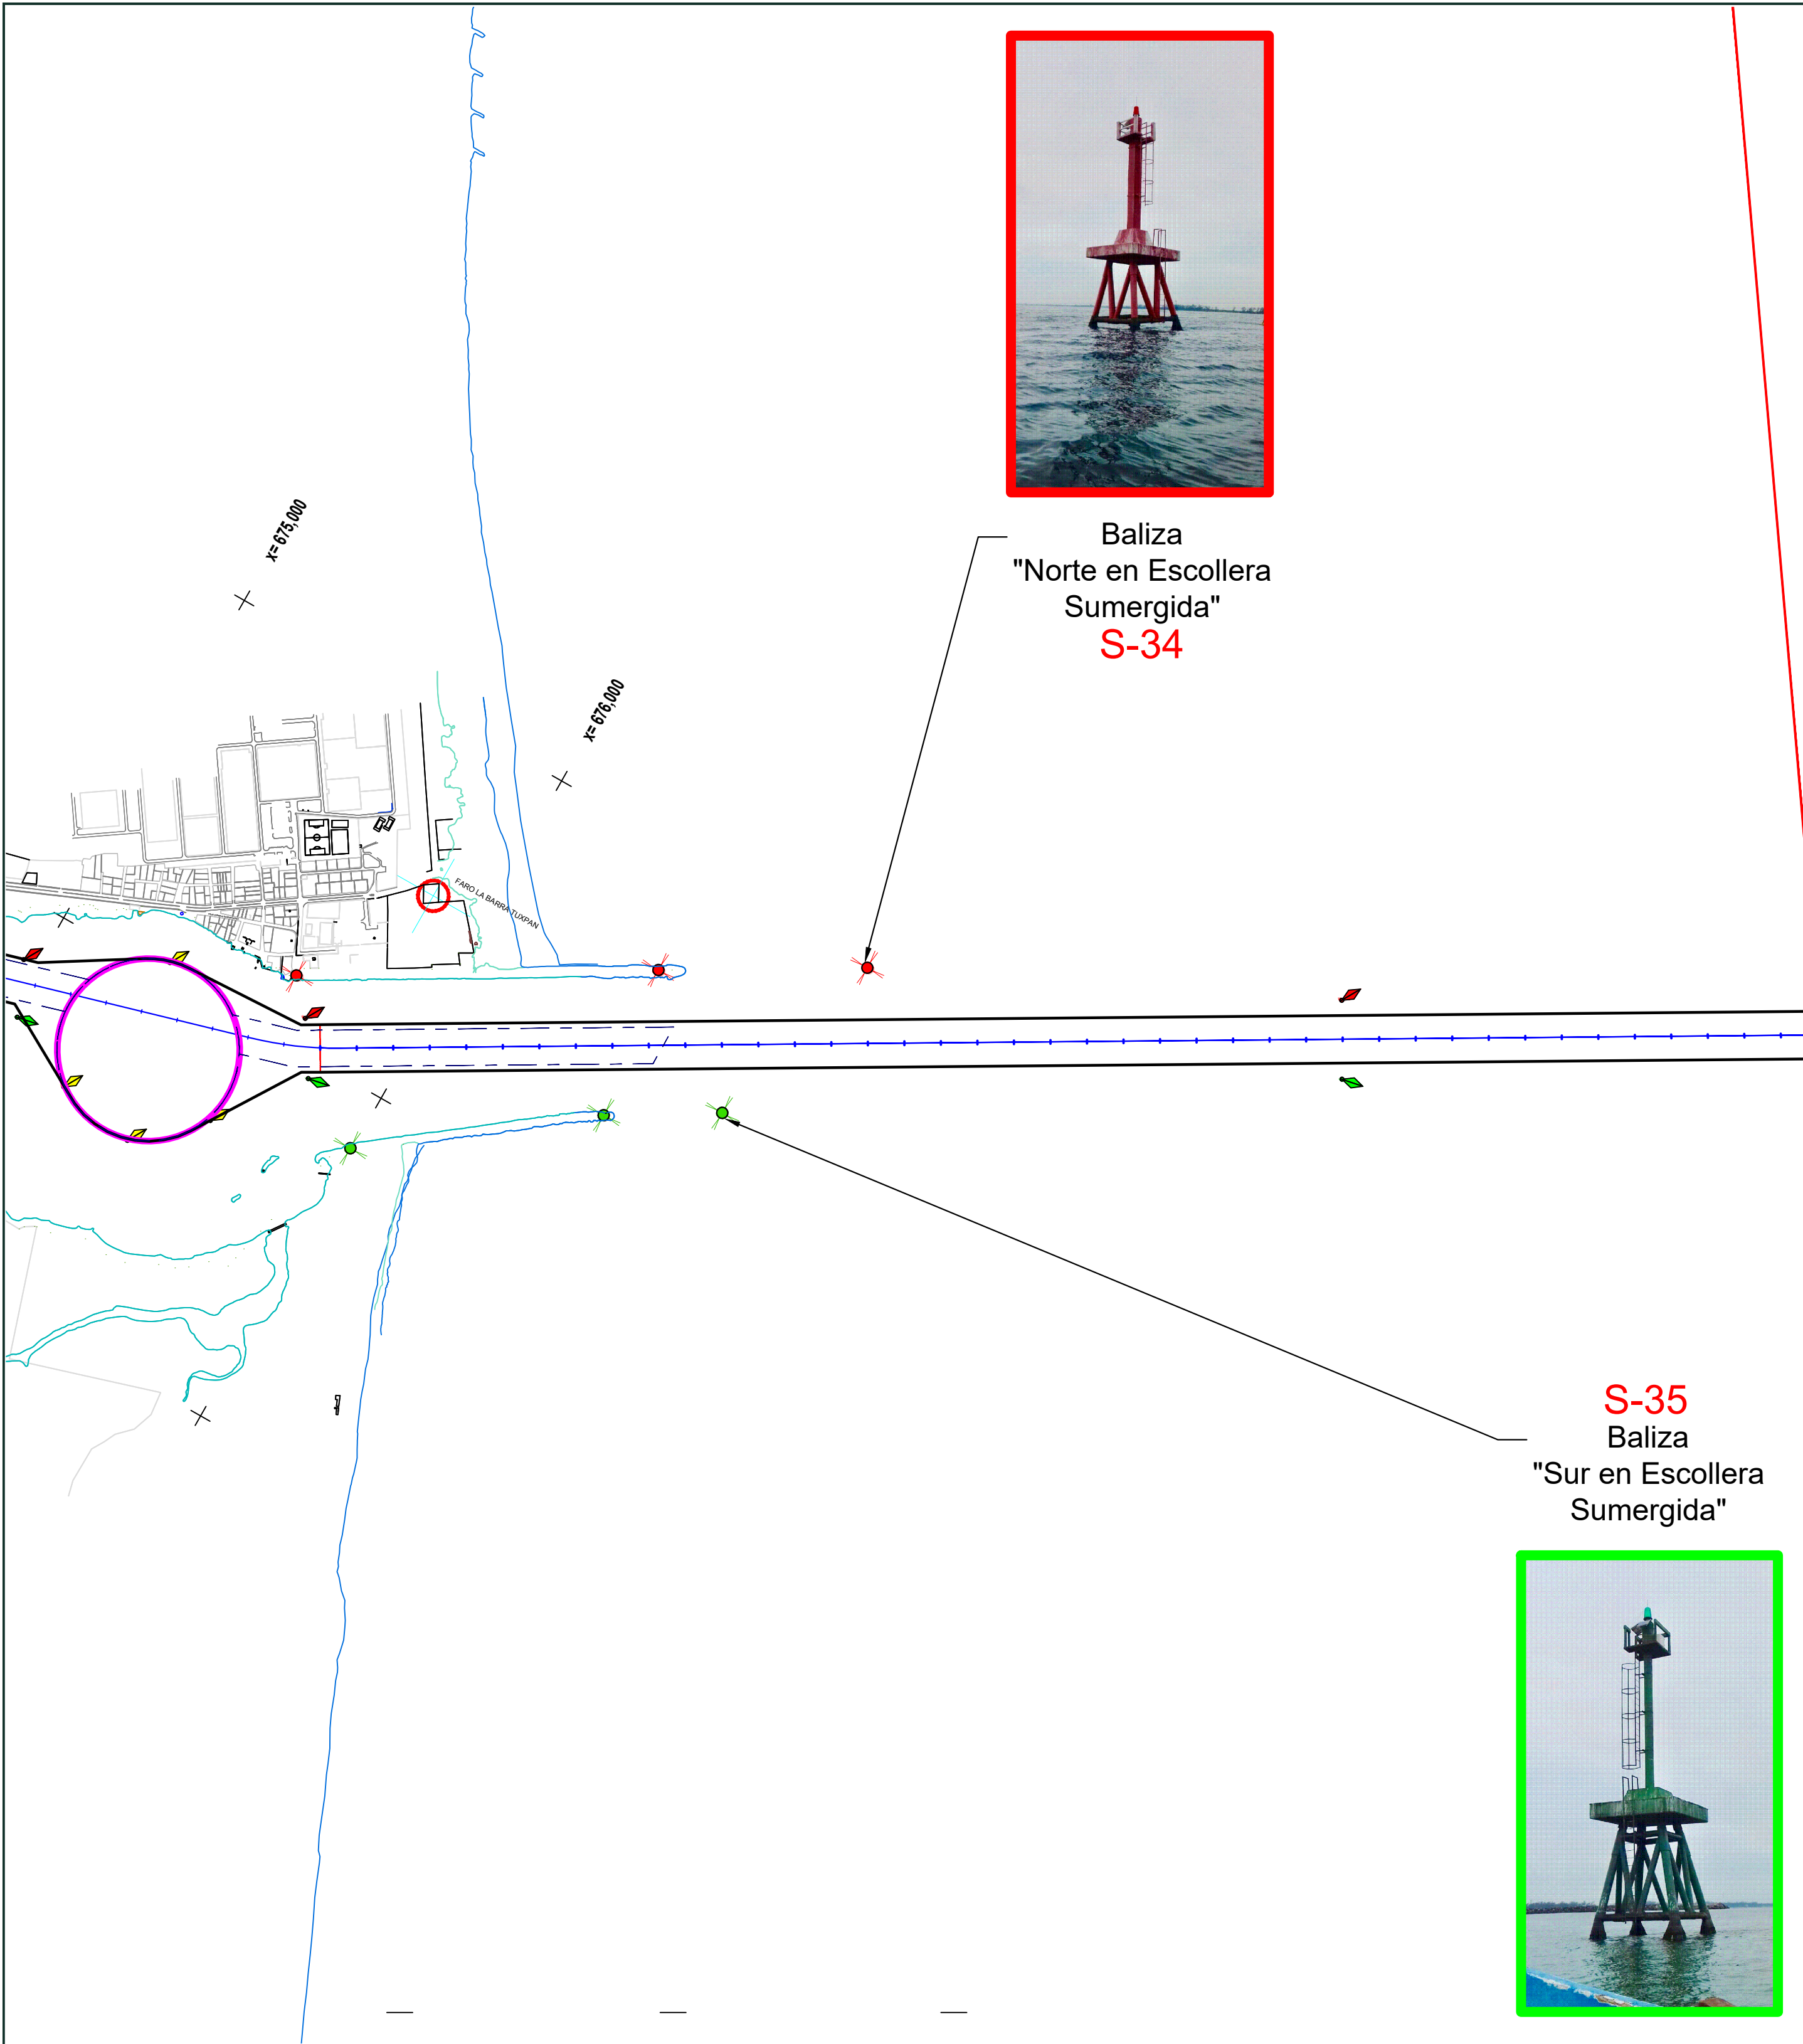
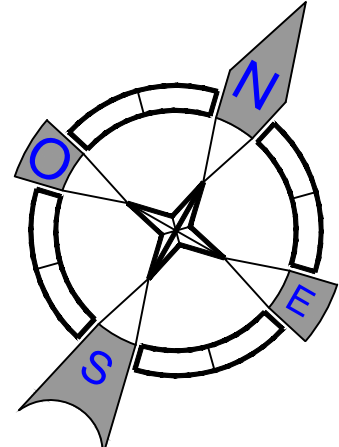


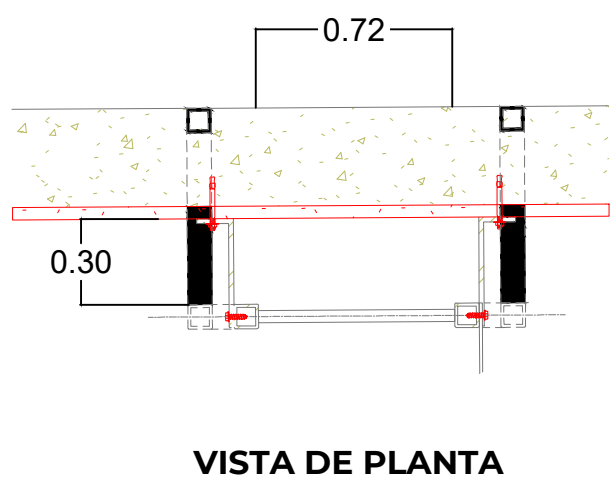

Baliza
"Norte en Escollera
Sumergida"
S-34

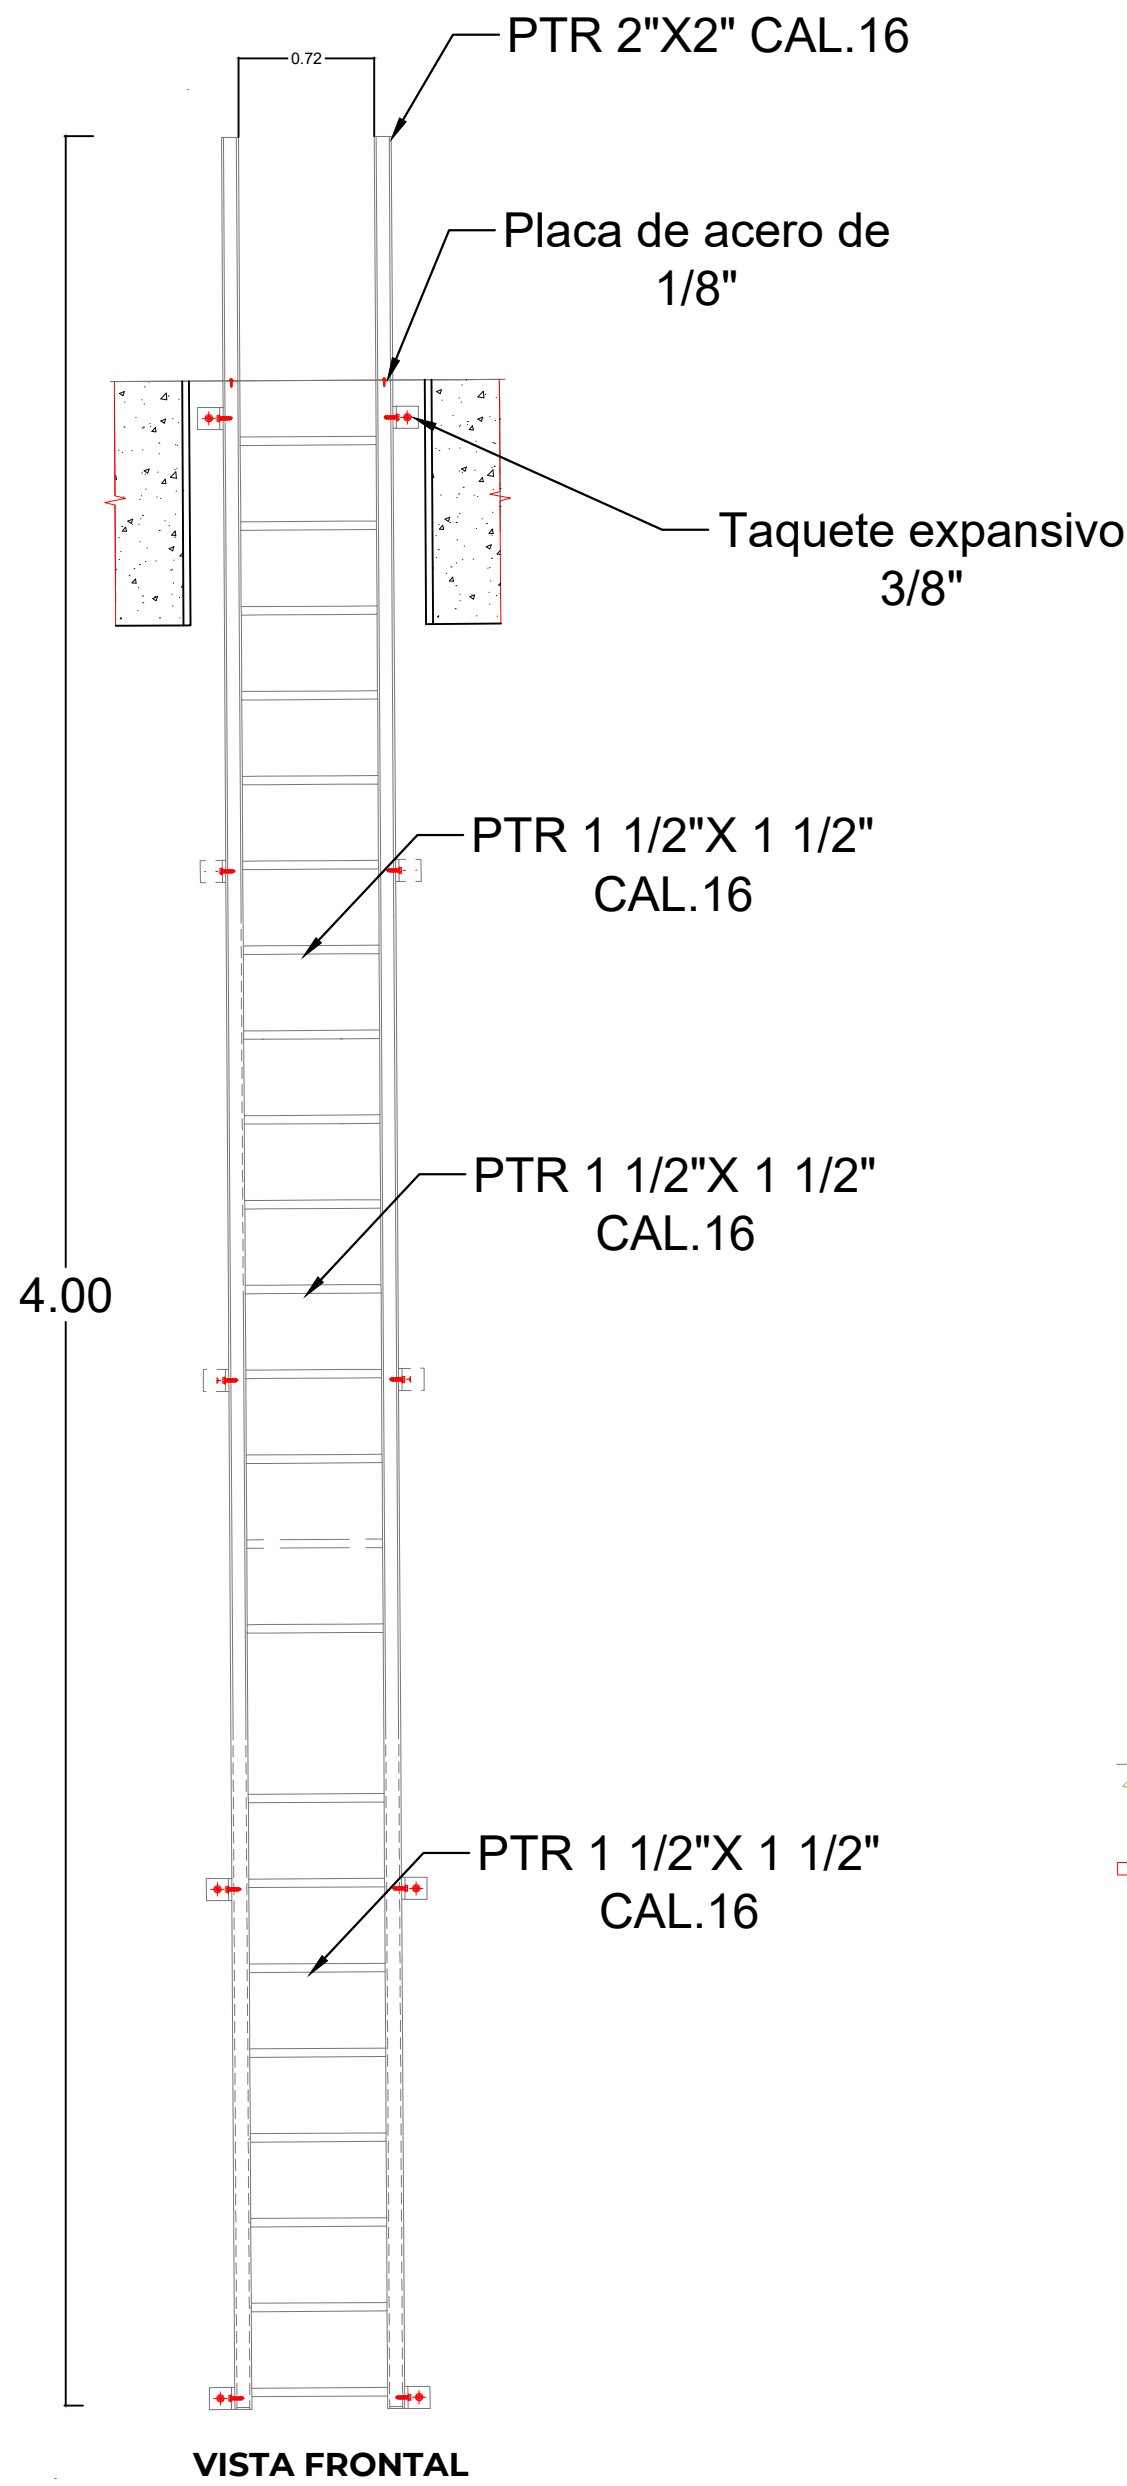

S-35
Baliza
"Sur en Escollera
Sumergida"

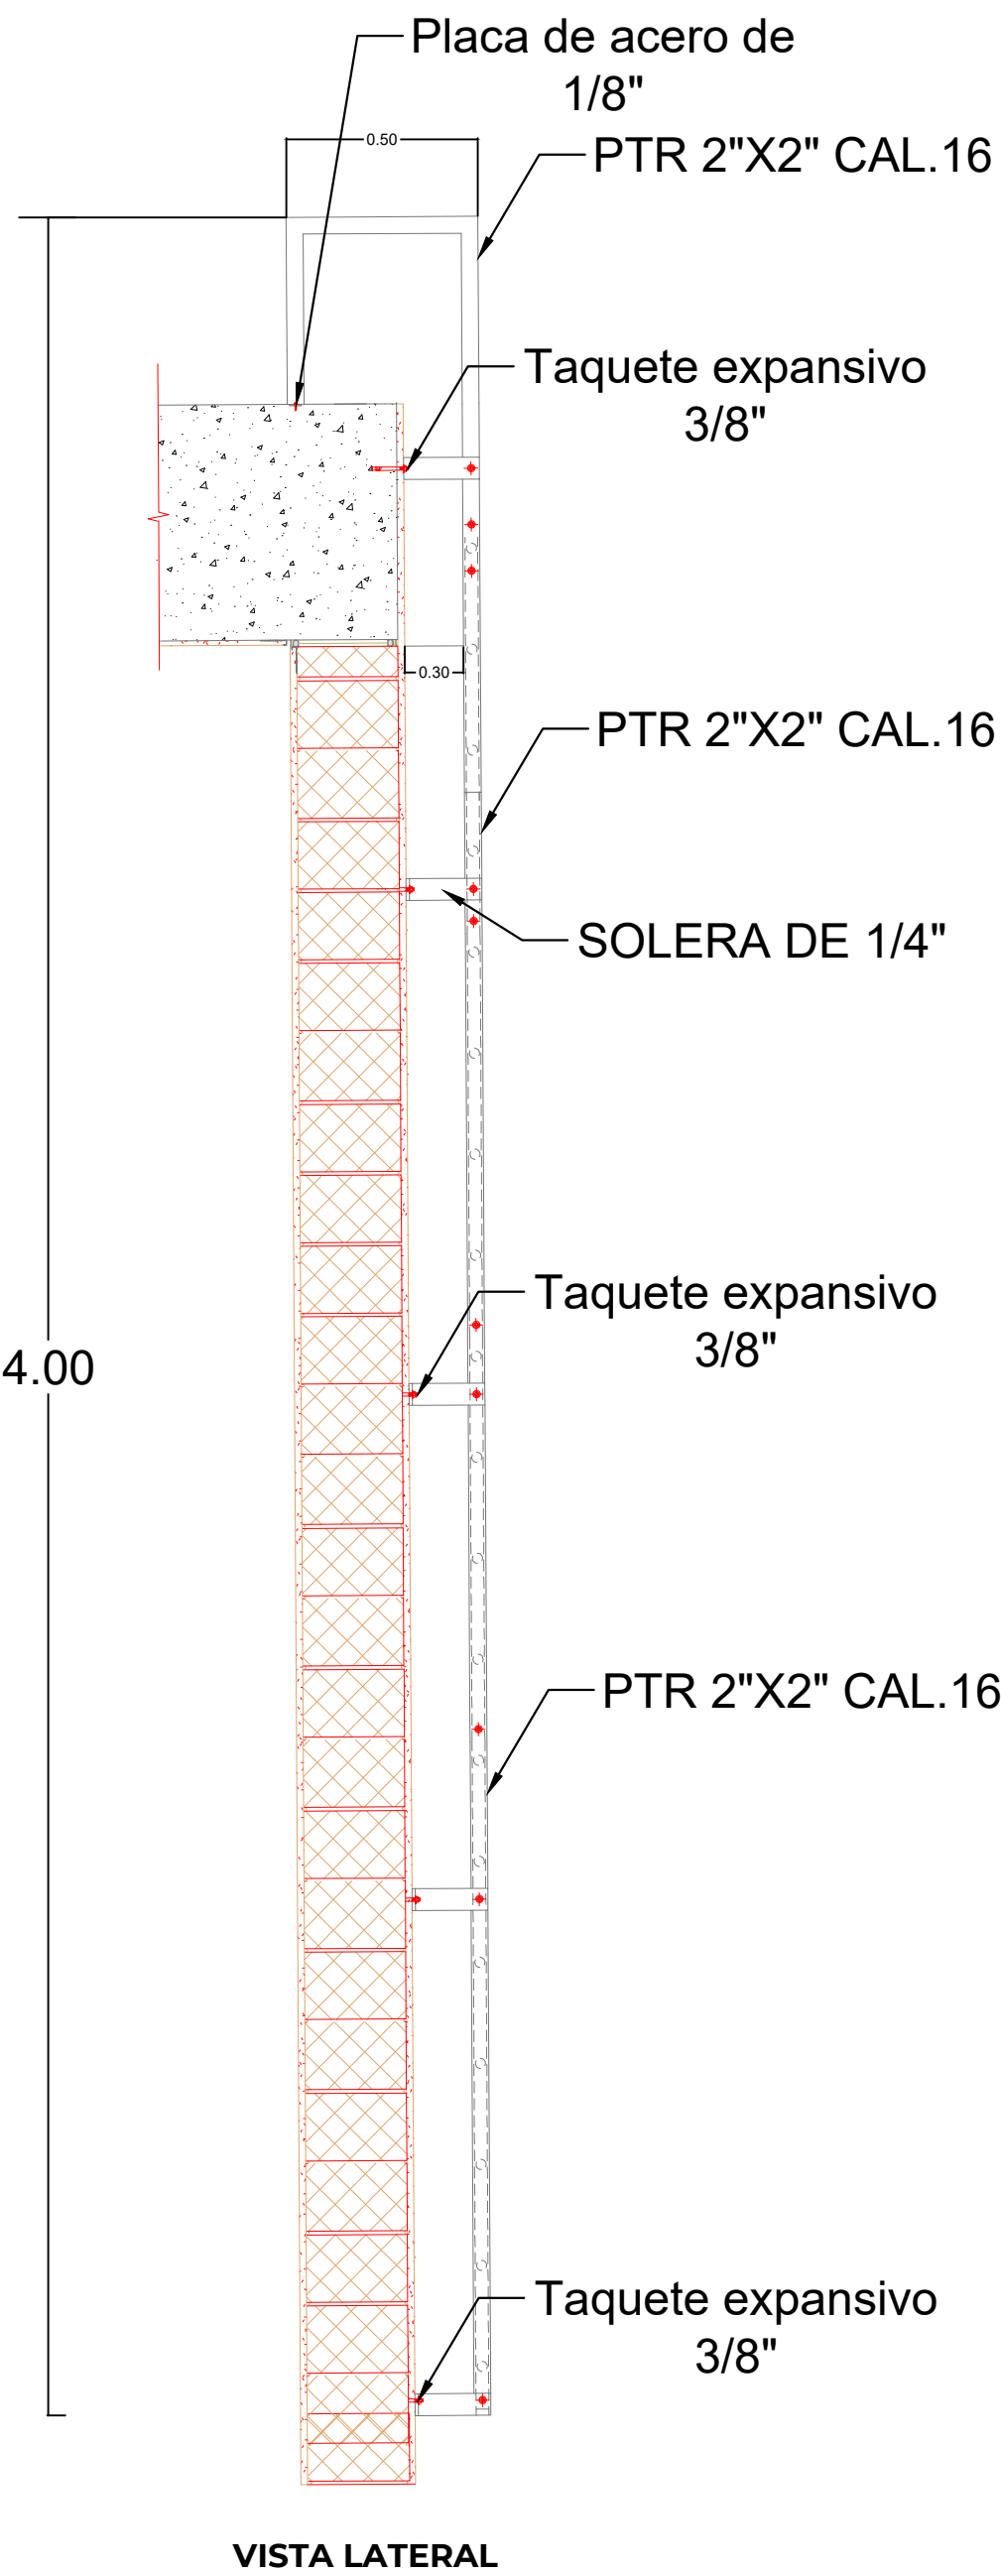

SIMBOLOGÍA

- | | |
|--|--|
| | |
| | |
| | |
| | |
| | |
| | |
| | |
| | |

RUBRO:
MANTENIMIENTO PREVENTIVO DEL SISTEMA INTEGRAL DE SEÑALAMIENTO MARÍTIMO EN EL PUERTO DE TUXPAN, VERACRUZ

PLANO:
"LOCALIZACIÓN Y DETALLE DE ESCALERA DE ACCESO"

FECHA :
MARZO 2025

ESCALA :
S/N

ACOTACION :
METROS

No. DE PLANO:
ASIPONATUX-REGLA-SEN-ESC-01



MARINA
SECRETARÍA DE MARINA



ADMINISTRACIÓN DEL SISTEMA PORTUARIO NACIONAL TUXPAN, S.A. DE C.V.

APROBÓ:

LIC. EVODIO CRUZ SEGURA,
GERENTE DE OPERACIONES E INGENIERÍA

REVISÓ:

ING. IVÁN ZARATE ZURIBIA,
JEFE DEL DEPARTAMENTO DE PROYECTOS Y CONSTRUCCIÓN

PROYECTÓ:

ING. RUBÉN EMMANUEL MEZA LOREDO,
COORDINADOR DE SERVICIOS MARÍTIMOS.