



APUNTE PERSPECTIVO

SIN ESCALA

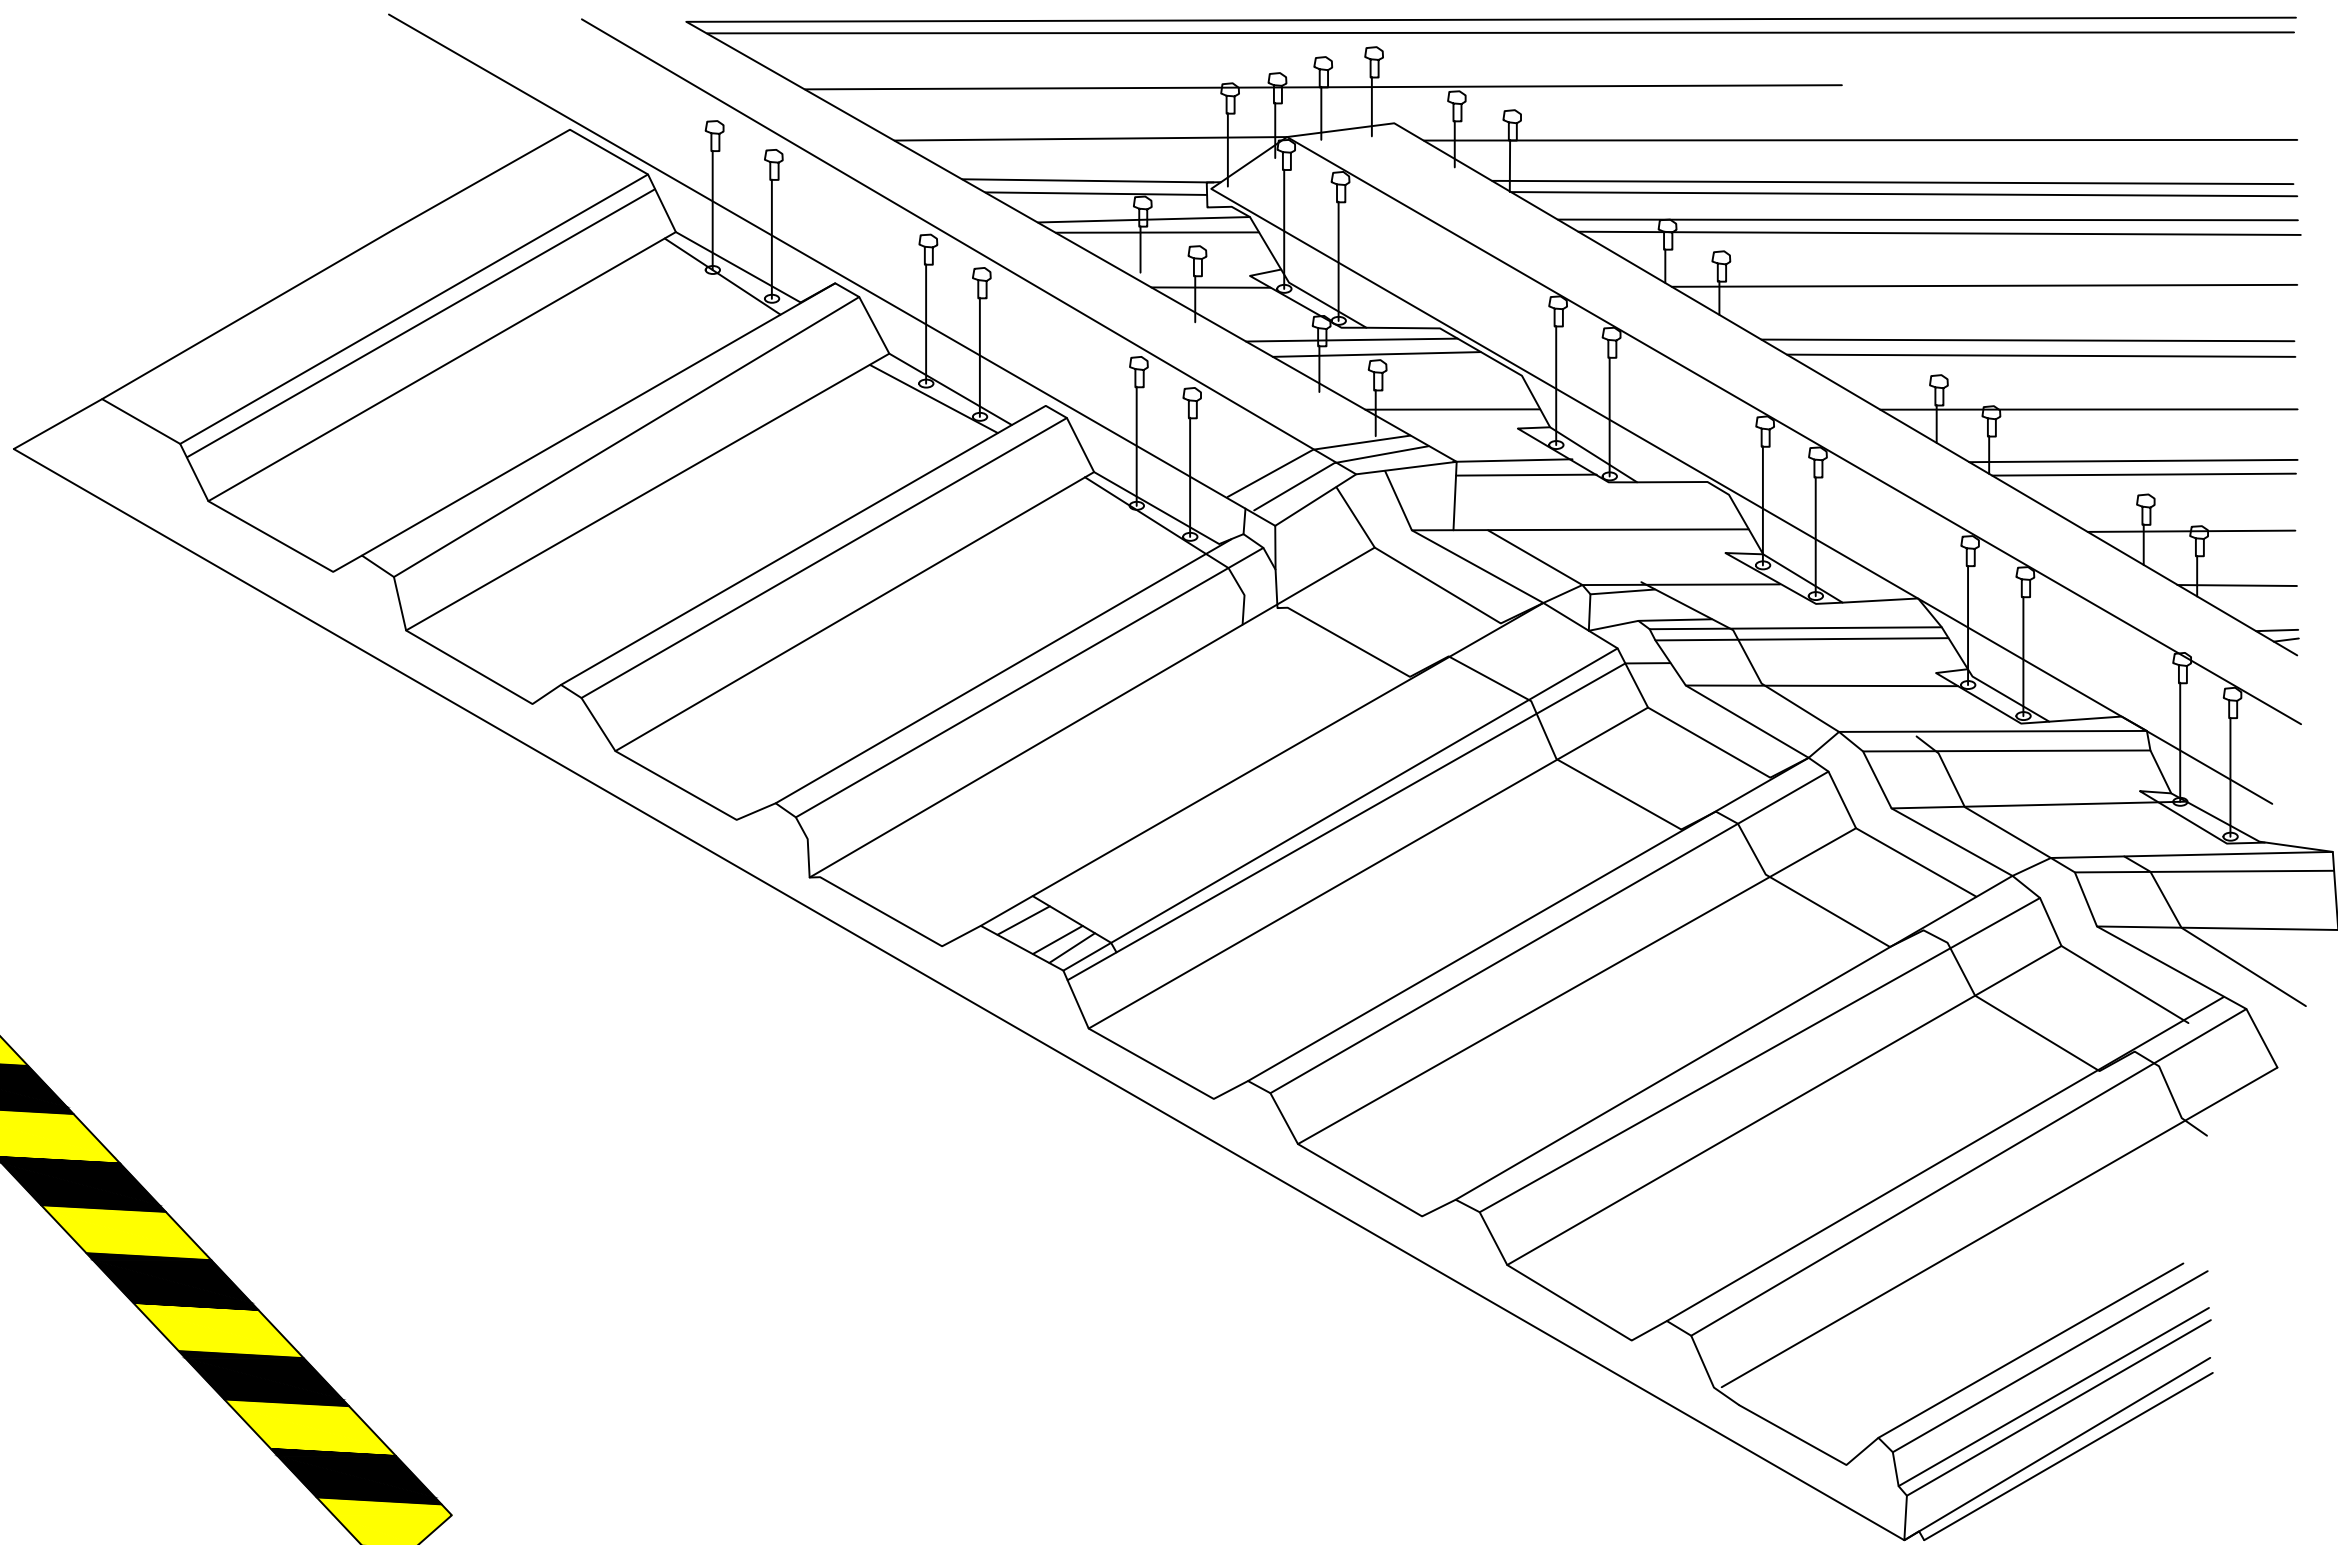

ZONA DE PROYECTO

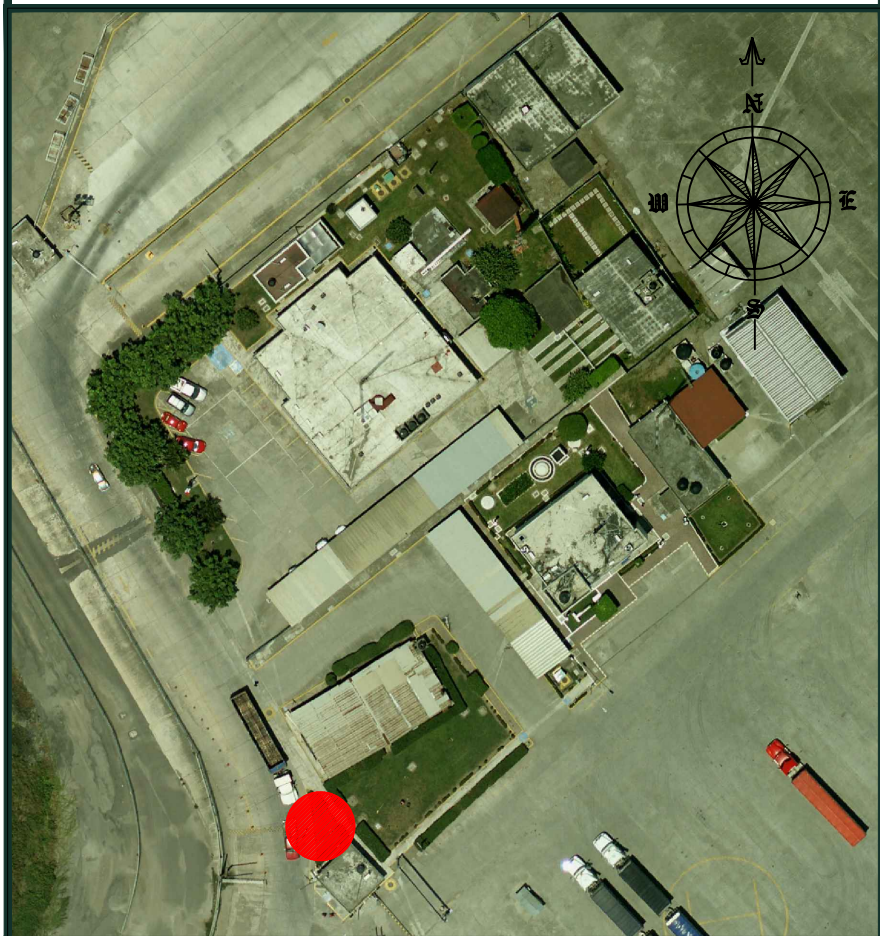

ESPECIFICACIONES

- G.- CASETA DE SALIDA (MALETERO)
- 46.- SUMINISTRO Y COLOCACIÓN DE PLACA CON APAGADOR SENCILLO EN BAÑO.
 - 47.- SUMINISTRO Y COLOCACIÓN DE PLACA CON APAGADOR DOBLE EN ACCESO.
 - 48.- MANTENIMIENTO PREVENTIVO/CORRECTIVO A PUERTA DE MADERA.
 - 49.- REPARACIÓN Y SELLO DE TECHUMBRE DE PANEL MULTITECHO CON SELLADOR ELÁSTICO.

SIMBOLOGIA

RUBRO: "MANTENIMIENTO A LAS INSTALACIONES DE LA ADUANA EN EL PUERTO DE TUXPAN, VER"	FECHA : AGOSTO 2025	 Marina Secretaría De Marina  ADMINISTRACIÓN DEL SISTEMA PORTUARIO NACIONAL TUXPAN, S.A. DE C.V.	APROBÓ: ING. ALBERTO PEYROT AMAYA GERENTE DE OPERACIONES E INGENIERÍA	VERIFICO: ING. RAMÓN DE JESÚS RODRÍGUEZ RUIZ SUBGERENTE DE INGENIERÍA Y ECOLOGÍA.	REVISÓ: ING. IVAN ZARATE ZUBIRIA JEFE DEL DEPARTAMENTO DE PROYECTOS Y CONSTRUCCIÓN	PROYECTO: ARQ. OSCAR JIOVANI CRUZ ANTONIO SUPERVISOR DE OBRA Y MANTENIMIENTO
	ESCALA : S/N					
DESCRIPCIÓN: "CASETA DE SALIDA (MALETERO)"	ACOTACIÓN: METROS					
	No. DE PLANO: ASIPONATUX-MTTO-ADU-04					