

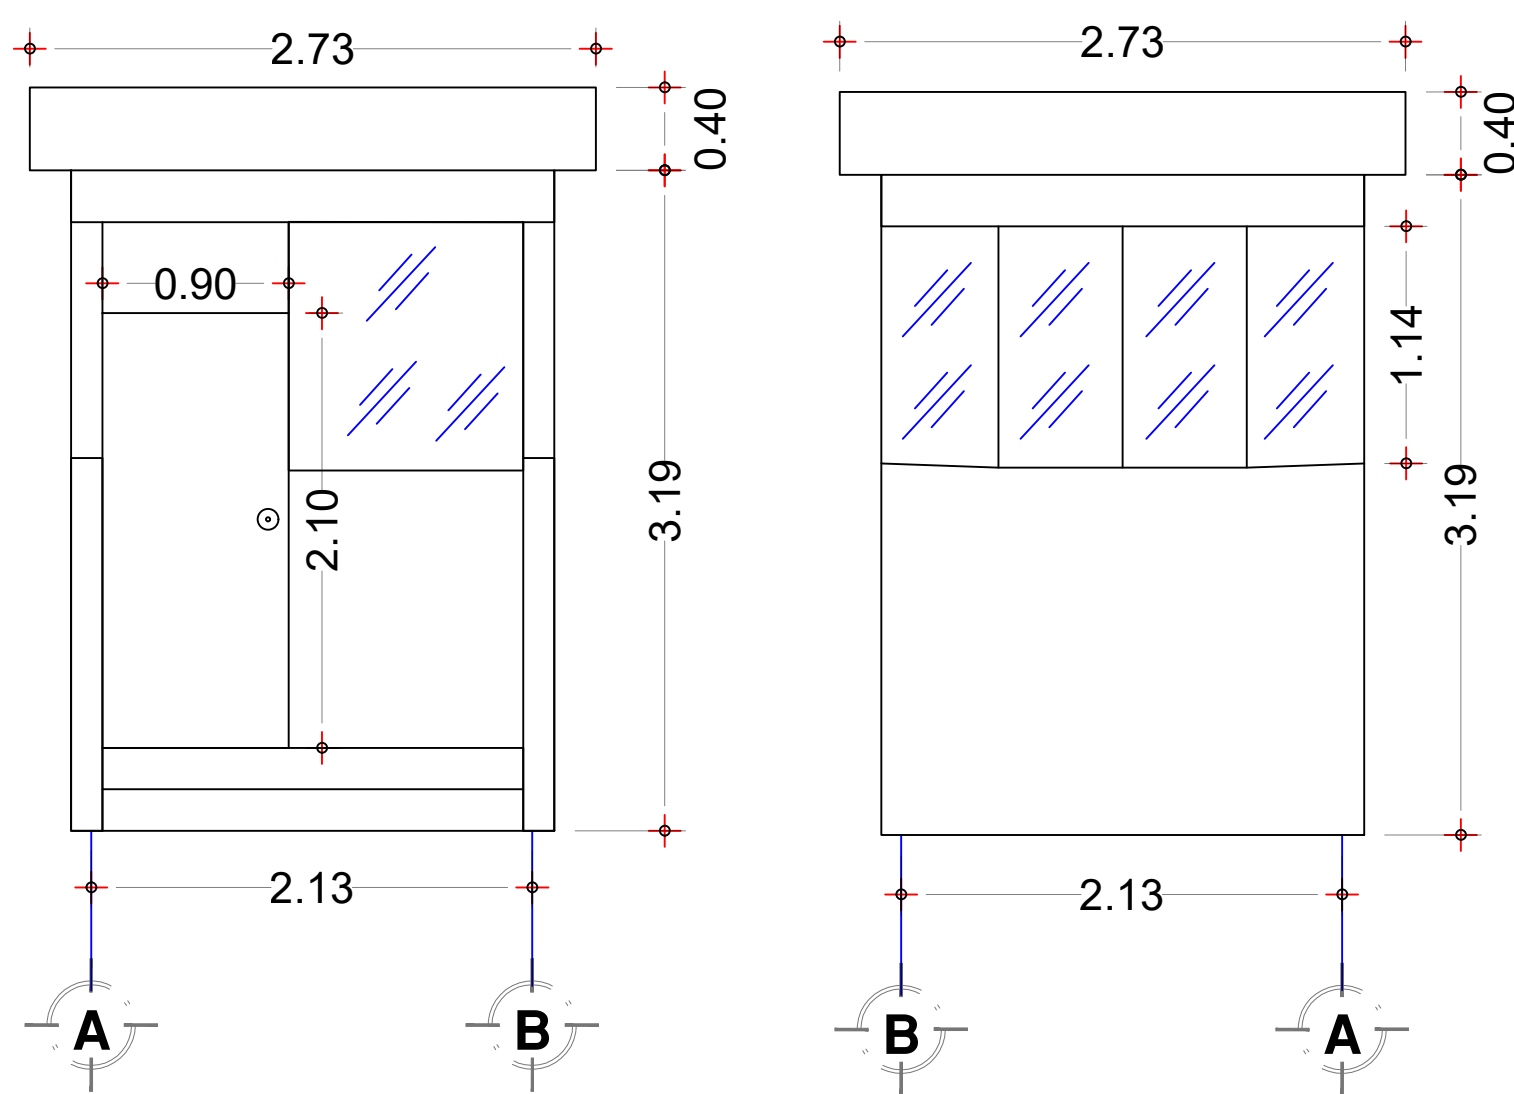



PLANTA MODULO DE SELECCIÓN AUTOMATIZADA

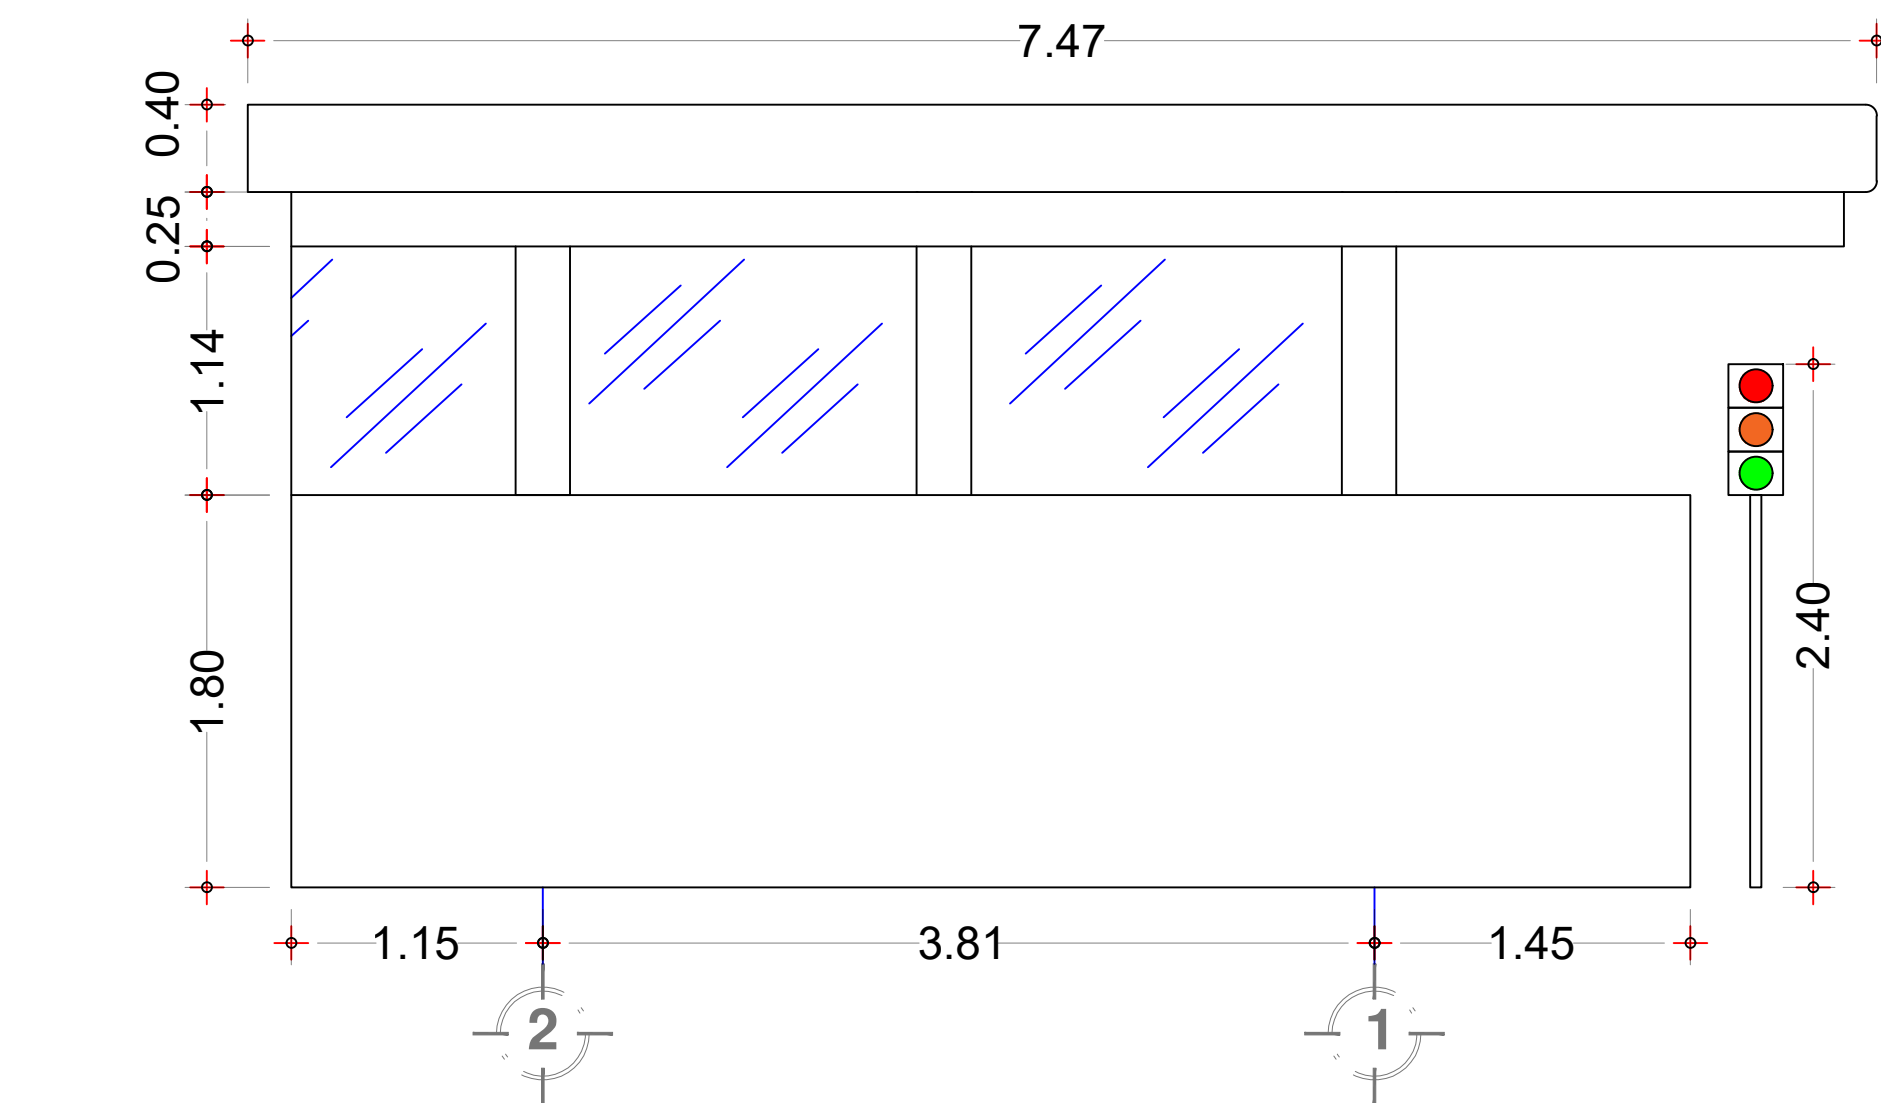


FACHADAS DE MODULO DE SELECCIÓN AUTOMATIZADA

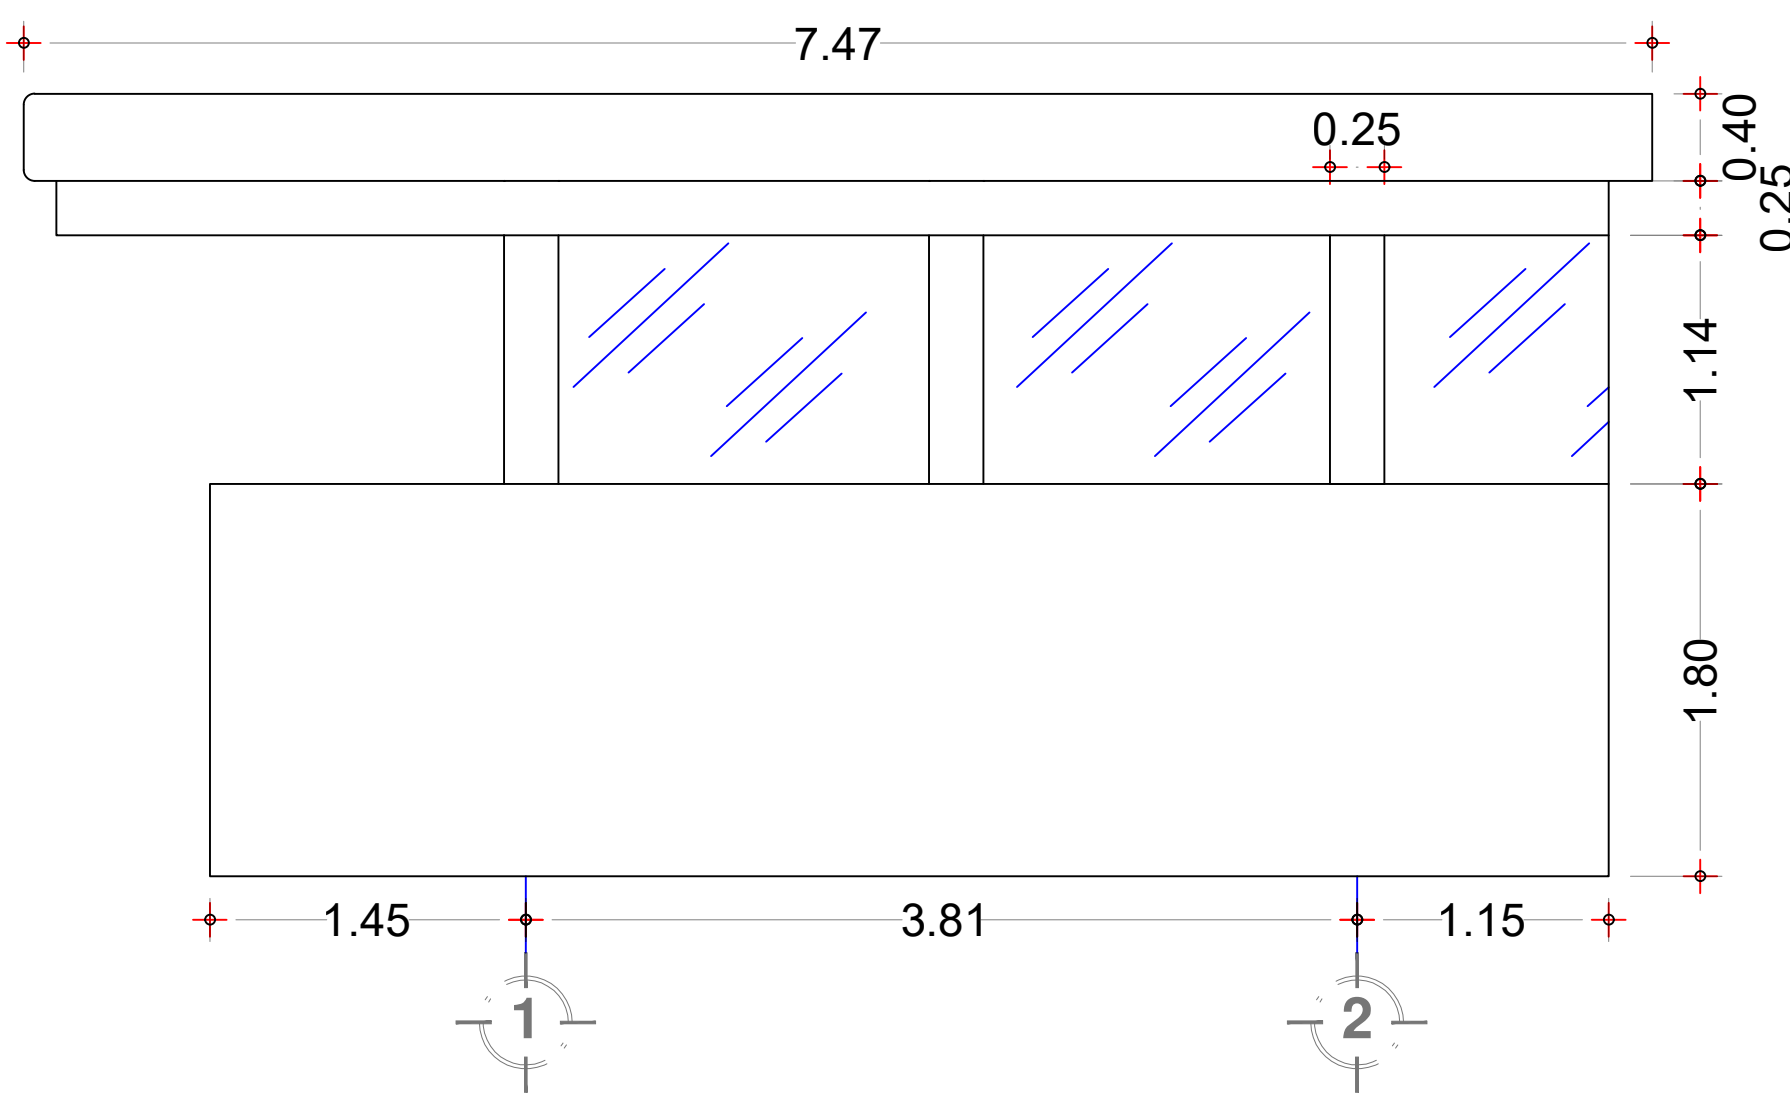


FACHADA DE MODULO DE SELECCIÓN AUTOMATIZADA

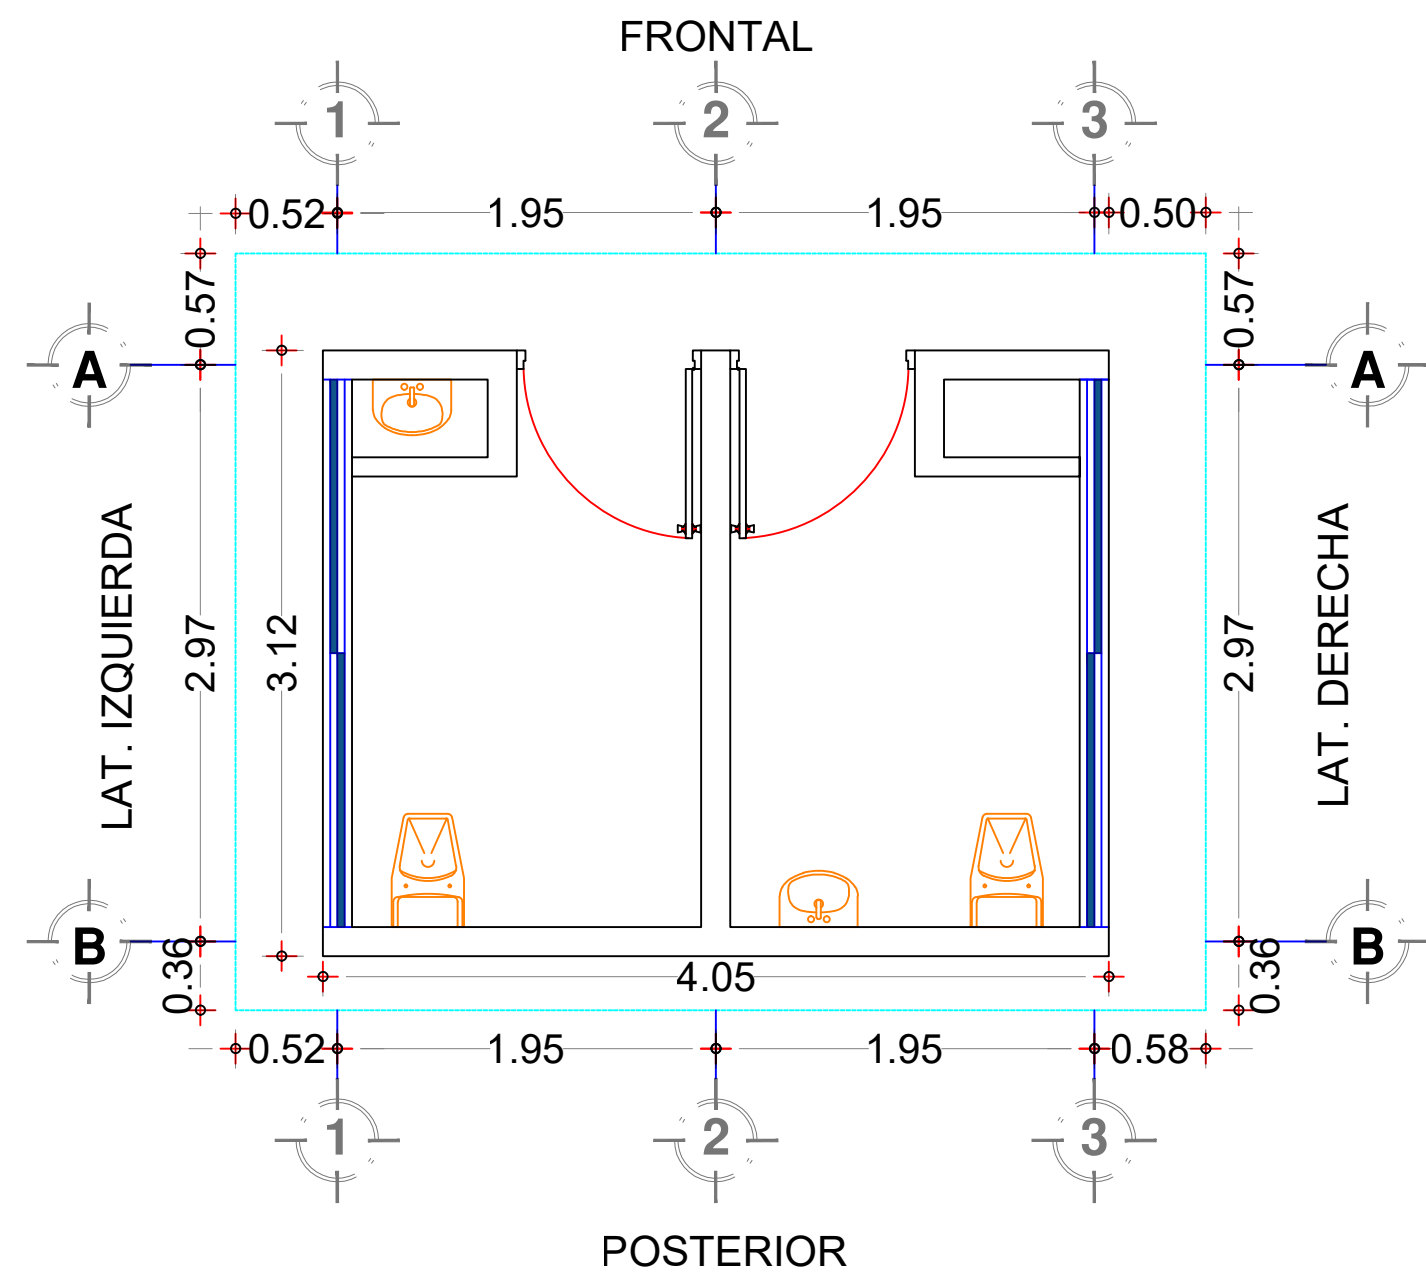


PLANTA ARQUITECTONICA DE BAÑOS

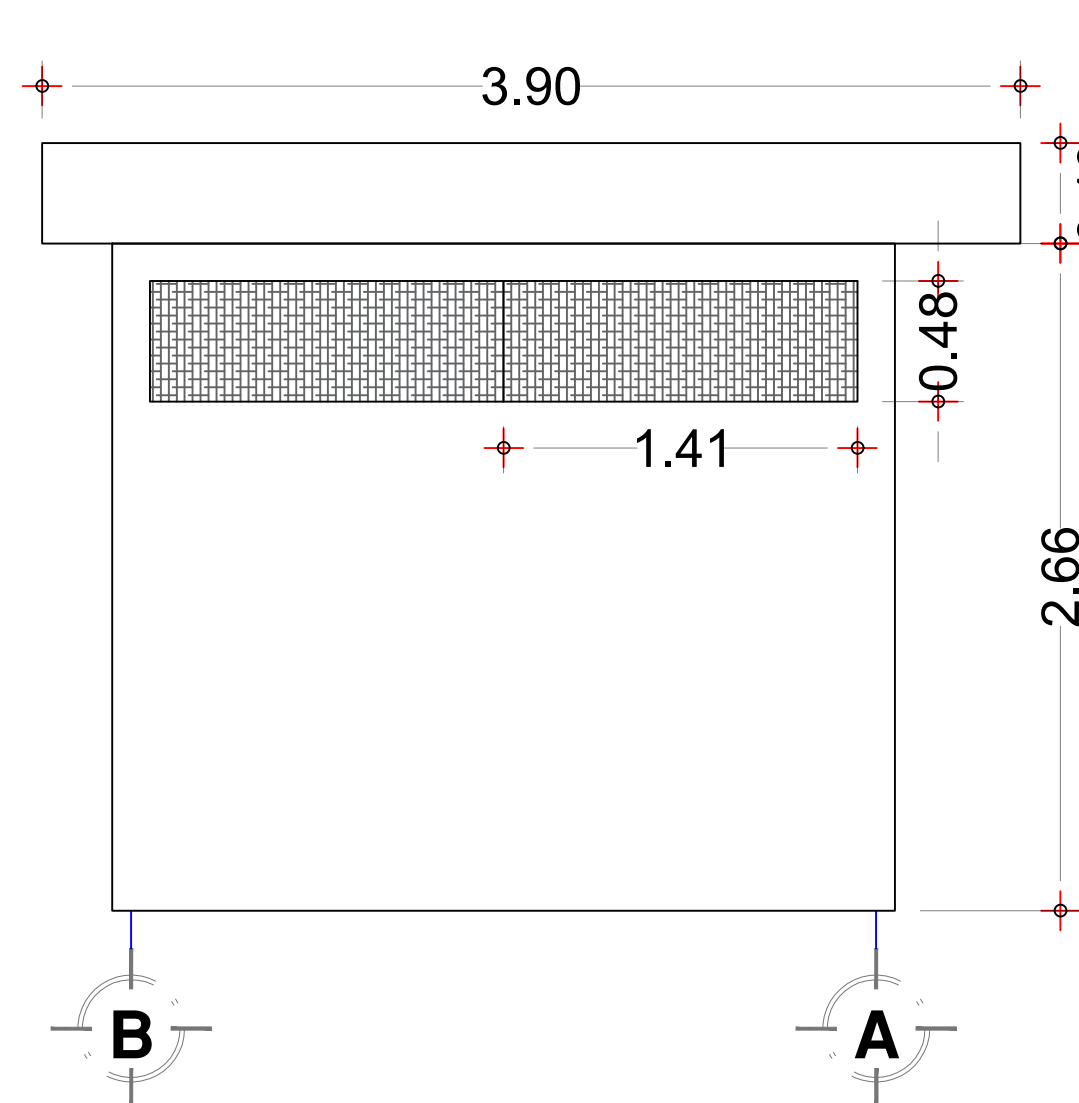


FACHADA LATERAL DERECHA DE BAÑOS

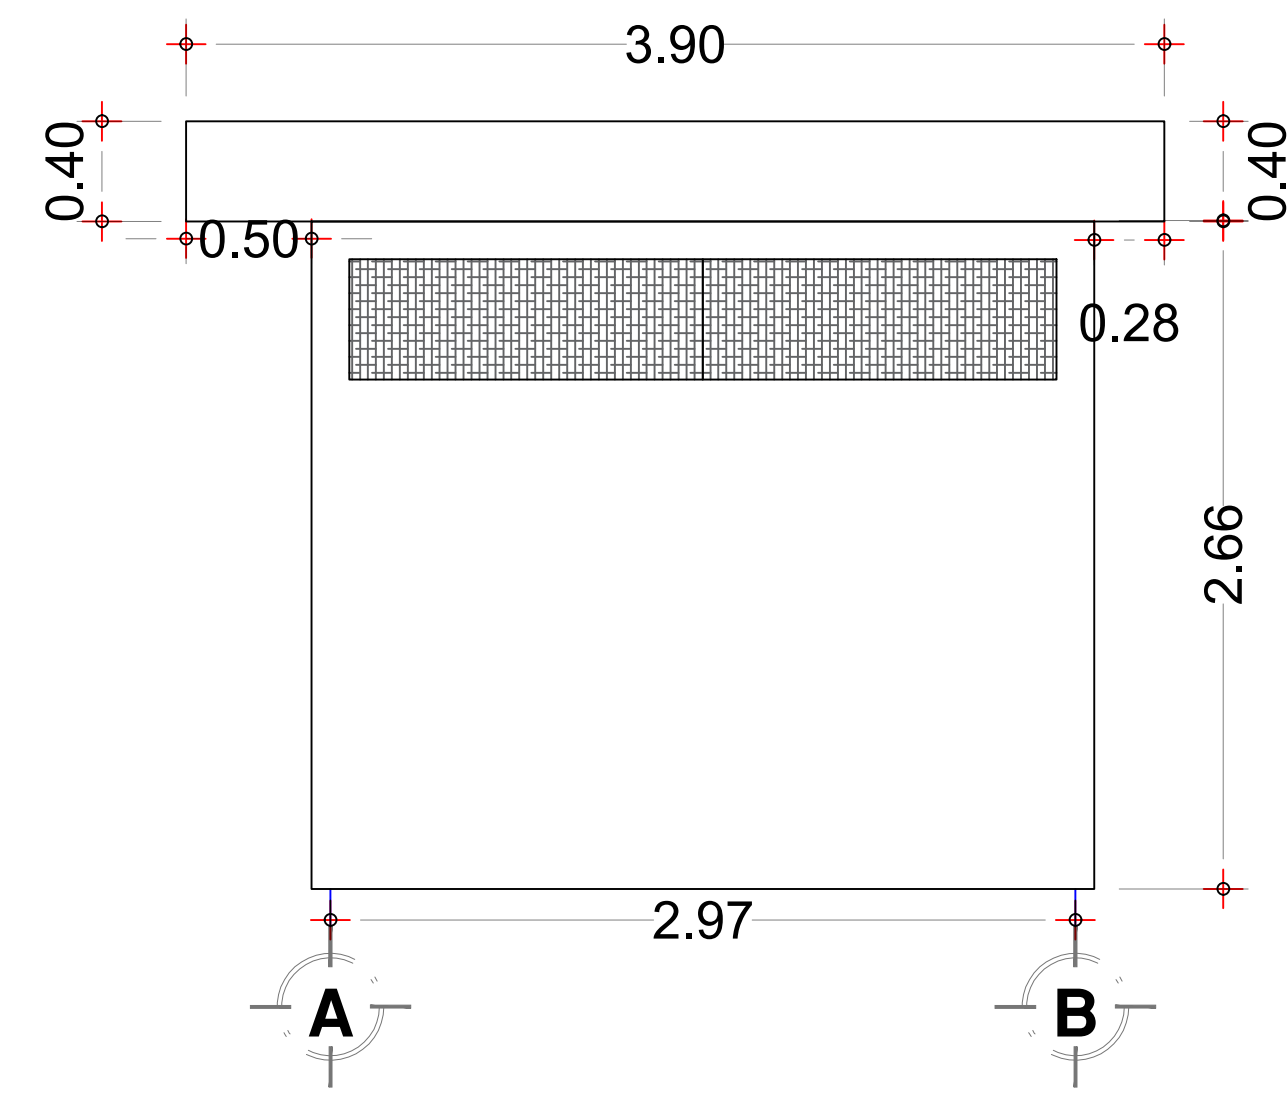

FACHADA LATERAL IZQ DE BAÑOS

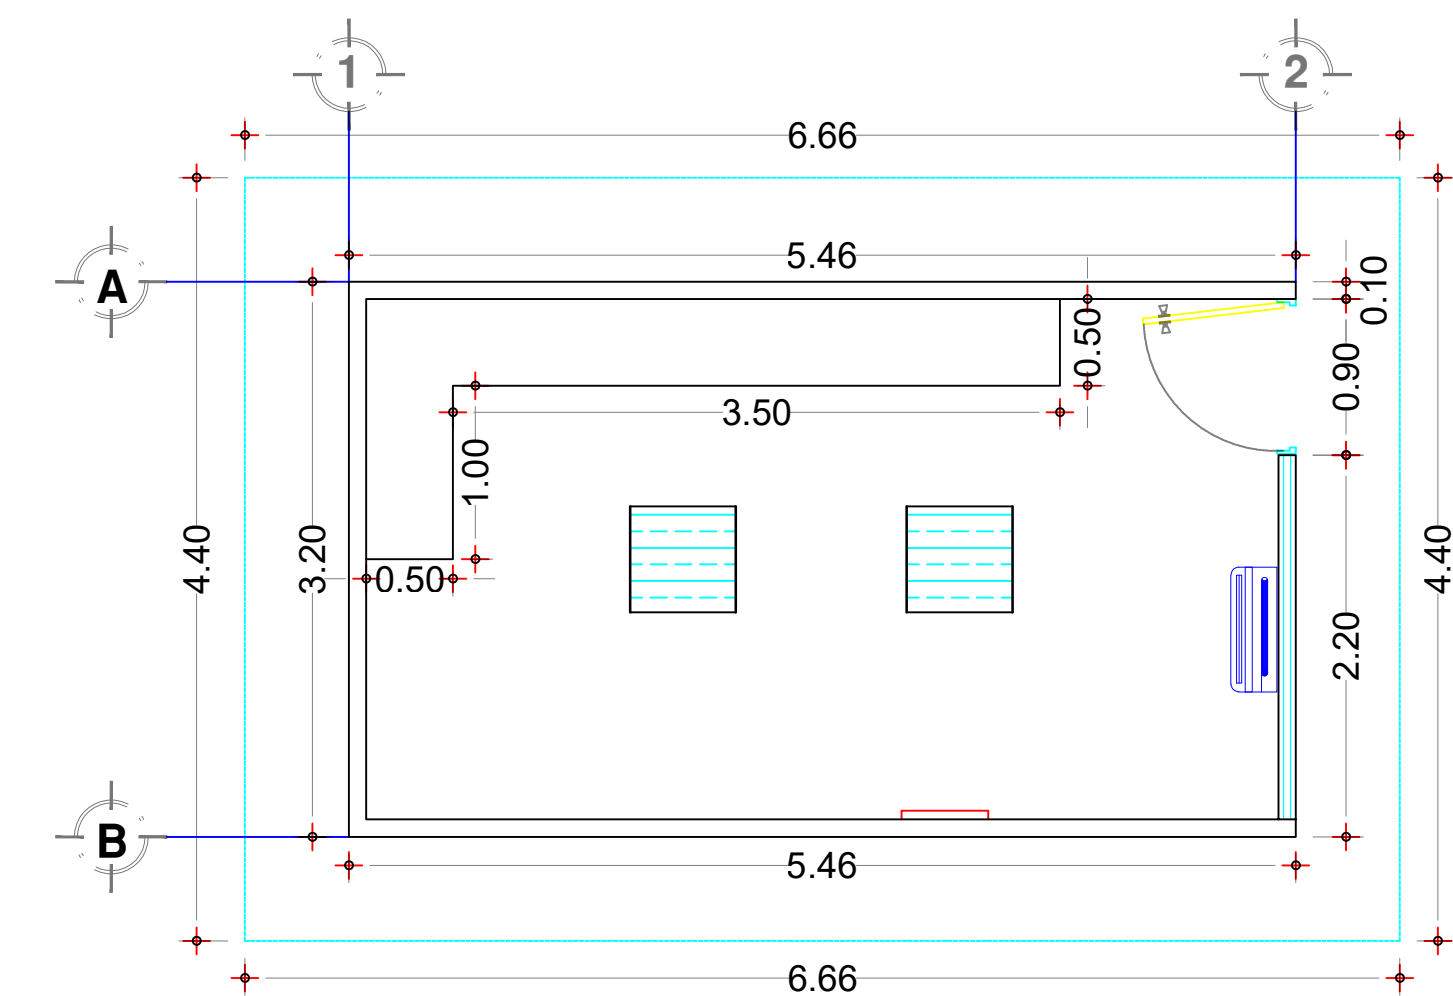


PLANTA ARQUITECTONICA COMEDOR

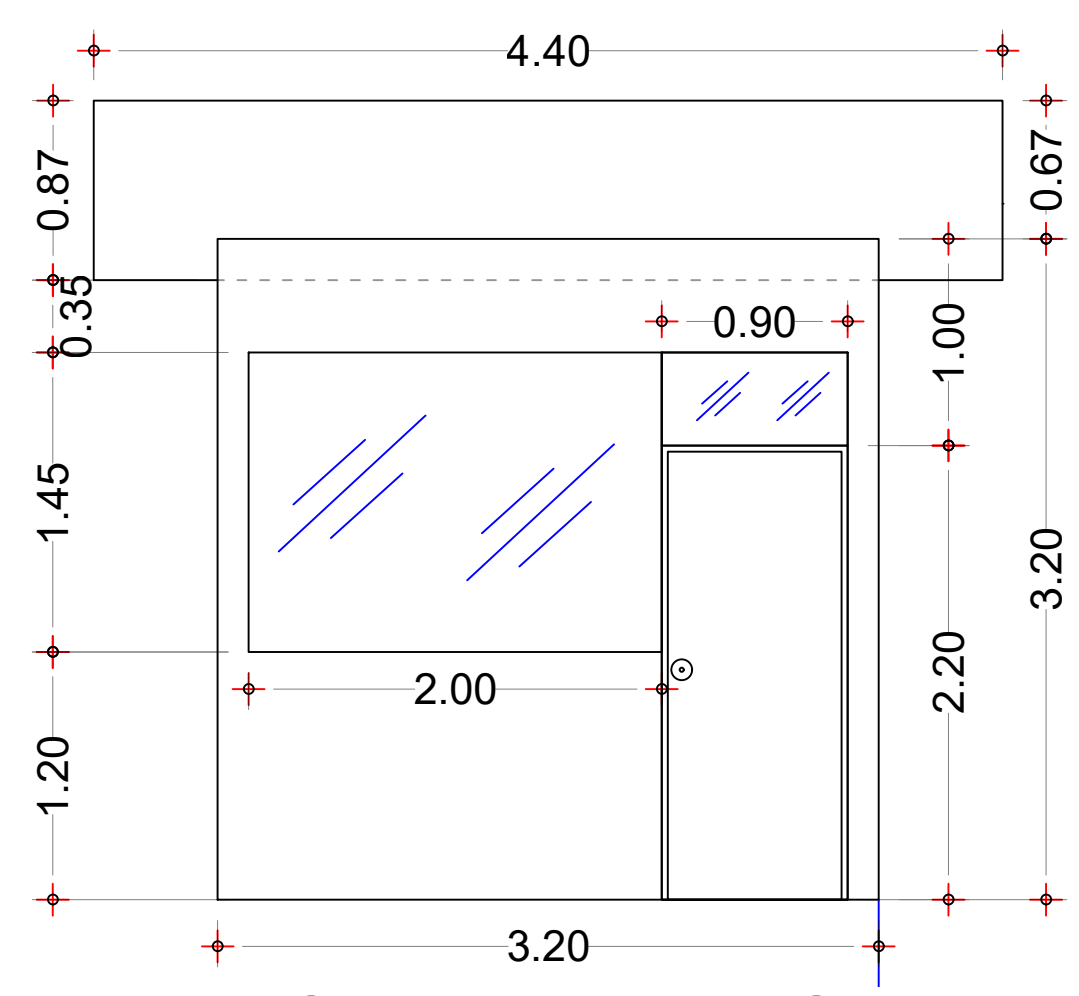

FACHADA PRINCIPAL COMEDOR



FACHADA PRINCIPAL DE BAÑOS

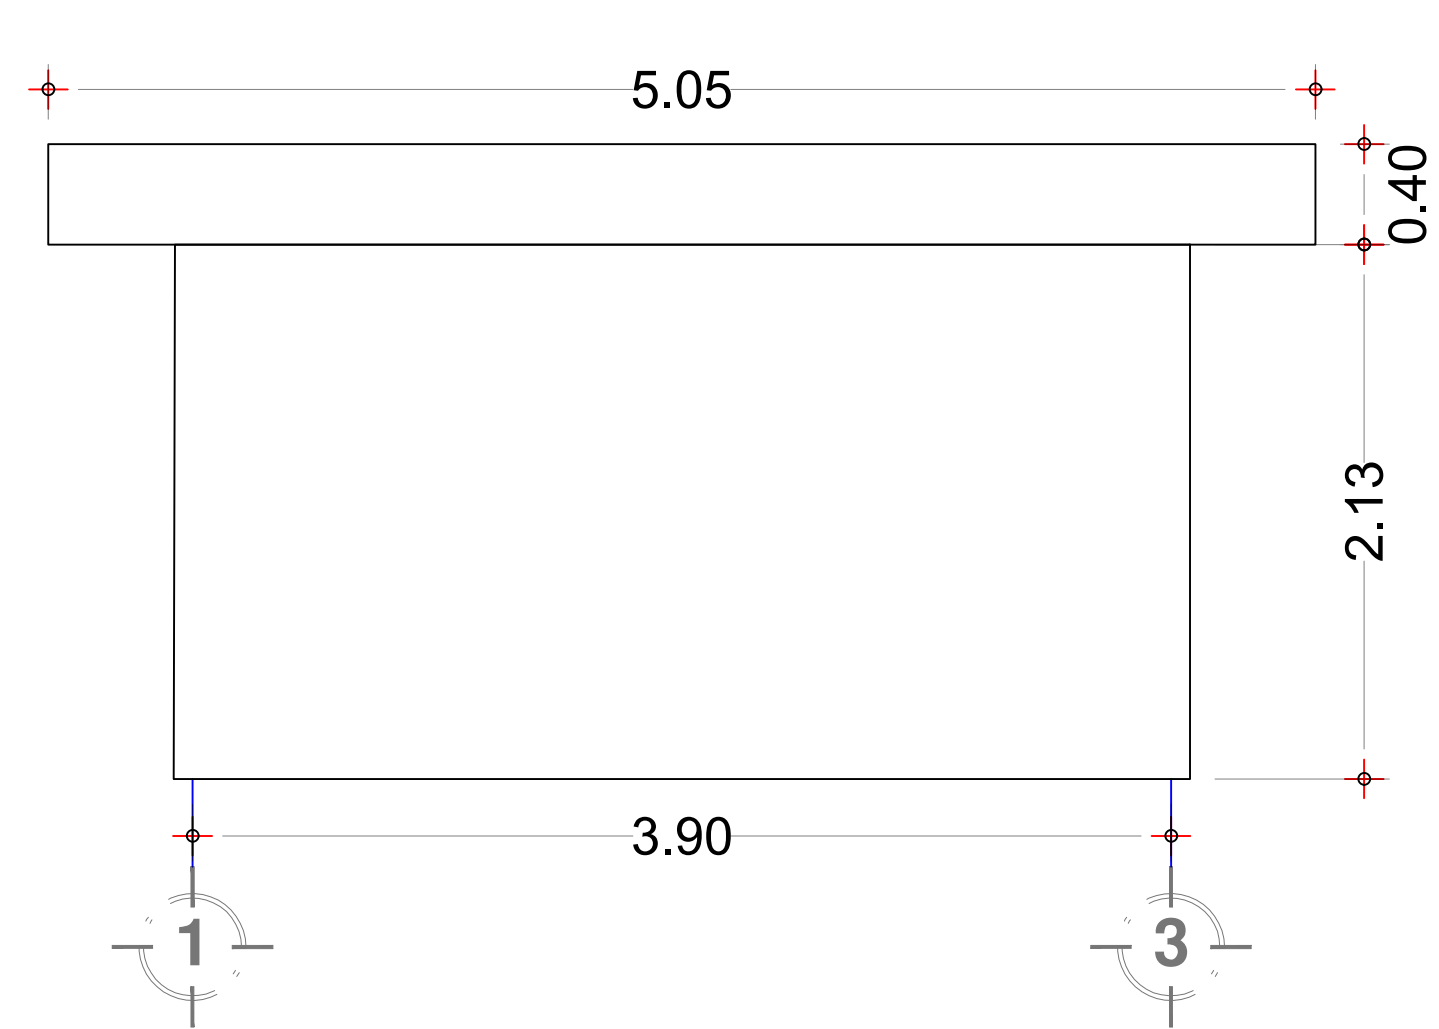

FACHADA POSTERIOR DE BAÑOS

ZONA DE PROYECTO



ESPECIFICACIONES

SIMBOLOGIA

- CENTRO DE CARGA
- SEMAFORO
- CONTACTO DUPLEX DOBLE
- PROYECCIÓN DE LOSA
- AIRE ACONDICIONADO
- NODO PARA VOZ Y DATOS

RUBRO: "MANTENIMIENTO A LAS INSTALACIONES DE LA ADUANA EN EL PUERTO DE TUXPAN, VER"	FECHA : AGOSTO 2025	   ADMINISTRACIÓN DEL SISTEMA PORTUARIO NACIONAL TUXPAN, S.A. DE C.V.	APROBÓ:  ING. ALBERTO PEYROT AMAYA GERENTE DE OPERACIONES E INGENIERÍA	VERIFICO:  ING. RAMÓN DE JESÚS RODRÍGUEZ RUIZ SUBGERENTE DE INGENIERÍA Y ECOLOGÍA.	REVISÓ:  ING. IVAN ZARATE ZUBIRIA JEFE DEL DEPARTAMENTO DE PROYECTOS Y CONSTRUCCIÓN	PROYECTO:  ARQ. OSCAR JIOVANI CRUZ ANTONIO SUPERVISOR DE OBRA Y MANTENIMIENTO
	ESCALA : S/N					
	ACOTACIÓN: METROS					
DESCRIPCIÓN:  "PLANTAS ARQUITECTONICAS "	No. DE PLANO: ASIPONATUX-MTTO-ADU-01					