

ZONA DE PROYECTO





ESPECIFICACIONES

F.- EDIFICIO DE SQUASH



- 44.- FABRICACIÓN DE ESCALERA PARA ACCESO AL SEGUNDO NIVEL EN ARCHIVO DE SQUASH.
45. SUMINISTRO Y COLOCACIÓN DE BARANDAL PARA ESCALERA Y SEGUNDO NIVEL DE LA ESTRUCTURA A BASE DE TUBO PTRS DE 2" X 2".

SIMBOLOGIA

- ZAPATA AISLADA
- DETALLE DE ESTRUCTURA #1
- COLUMNA EXISTENTE
- VENTANA
- PLACA METALICA SOLDADA A POSTE
- POSTE METALICO C-40
- CANAL MONTEN DE ACERO AL CARBÓN DE 2"X 4" C-14

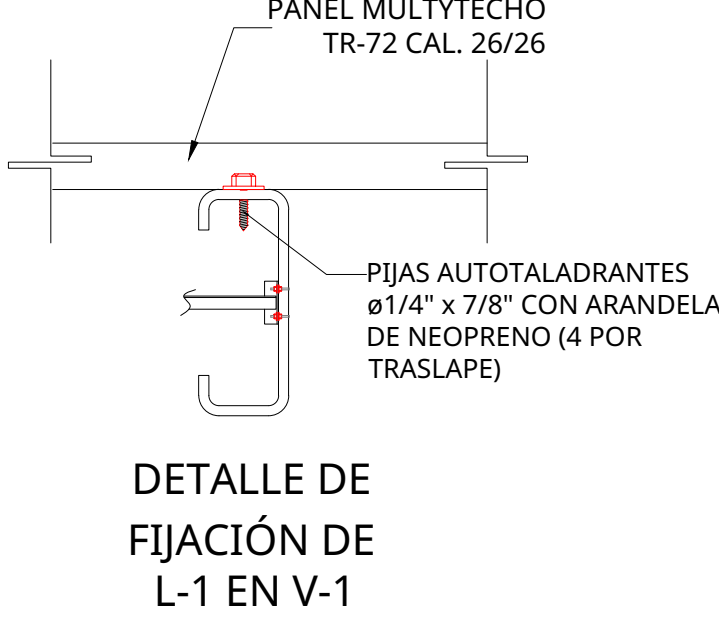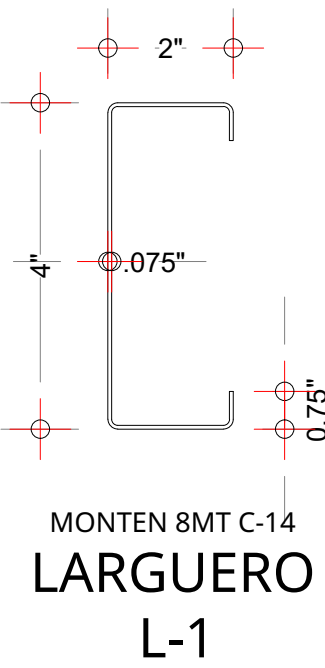


DETALLE DE FIJACIÓN DE L-1 EN V-1

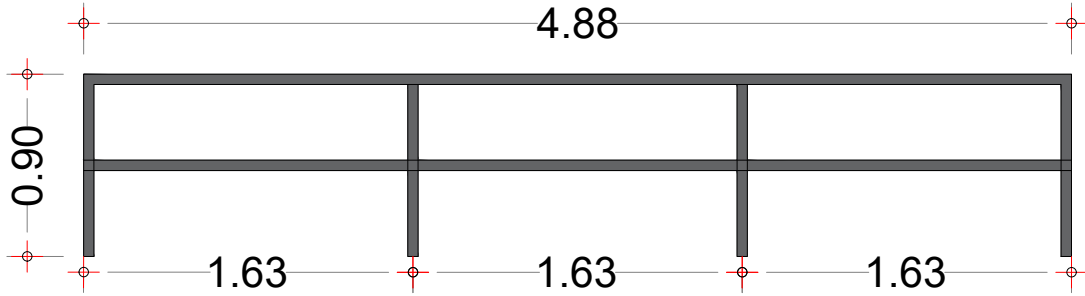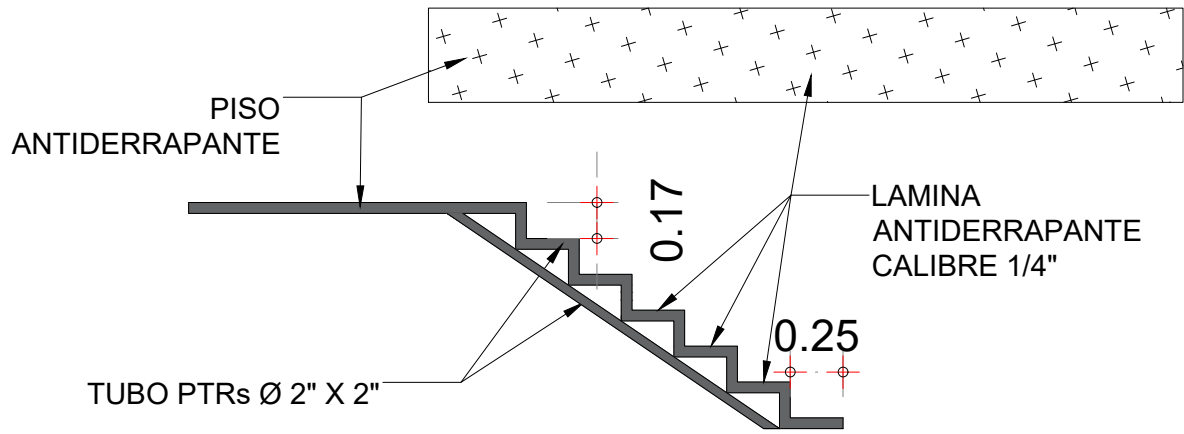


DETALLE DE ESCALERA A BASE DE TUBO PTRs DE Ø 2" X 2"


ARMADO DE ZAPATA AISLADA "B"

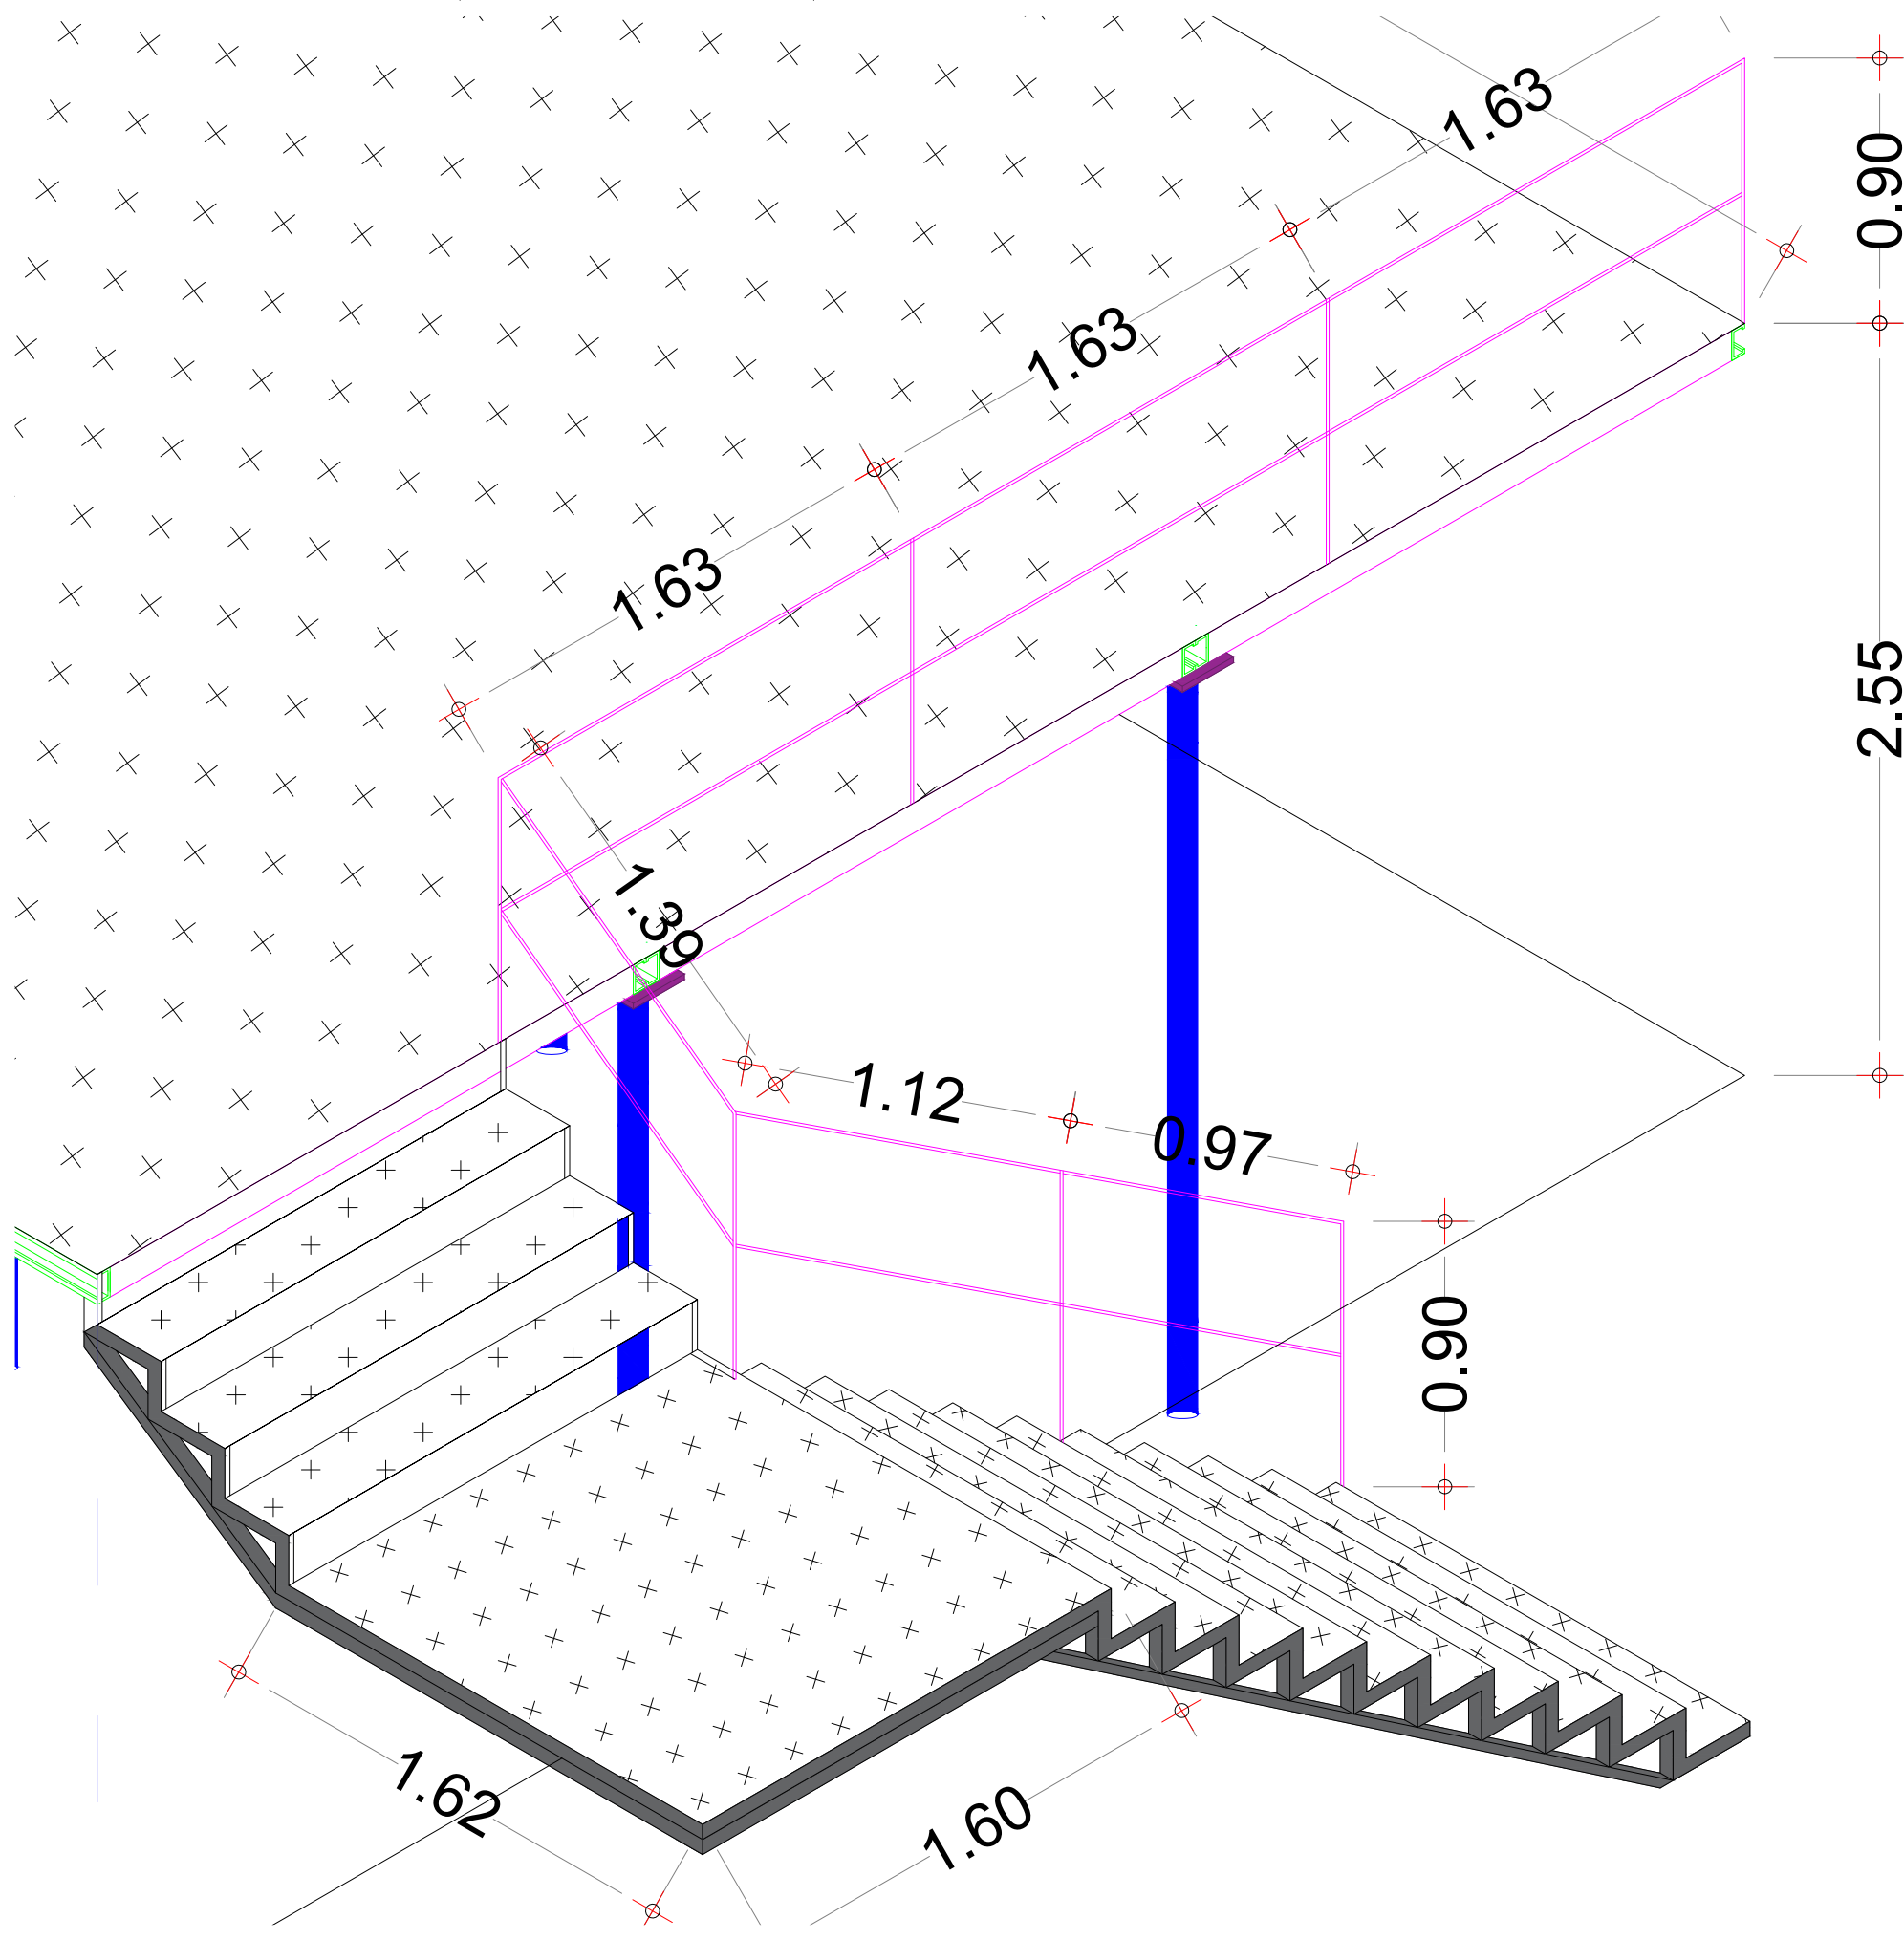

ARMADO DE ZAPATA AISLADA "C"

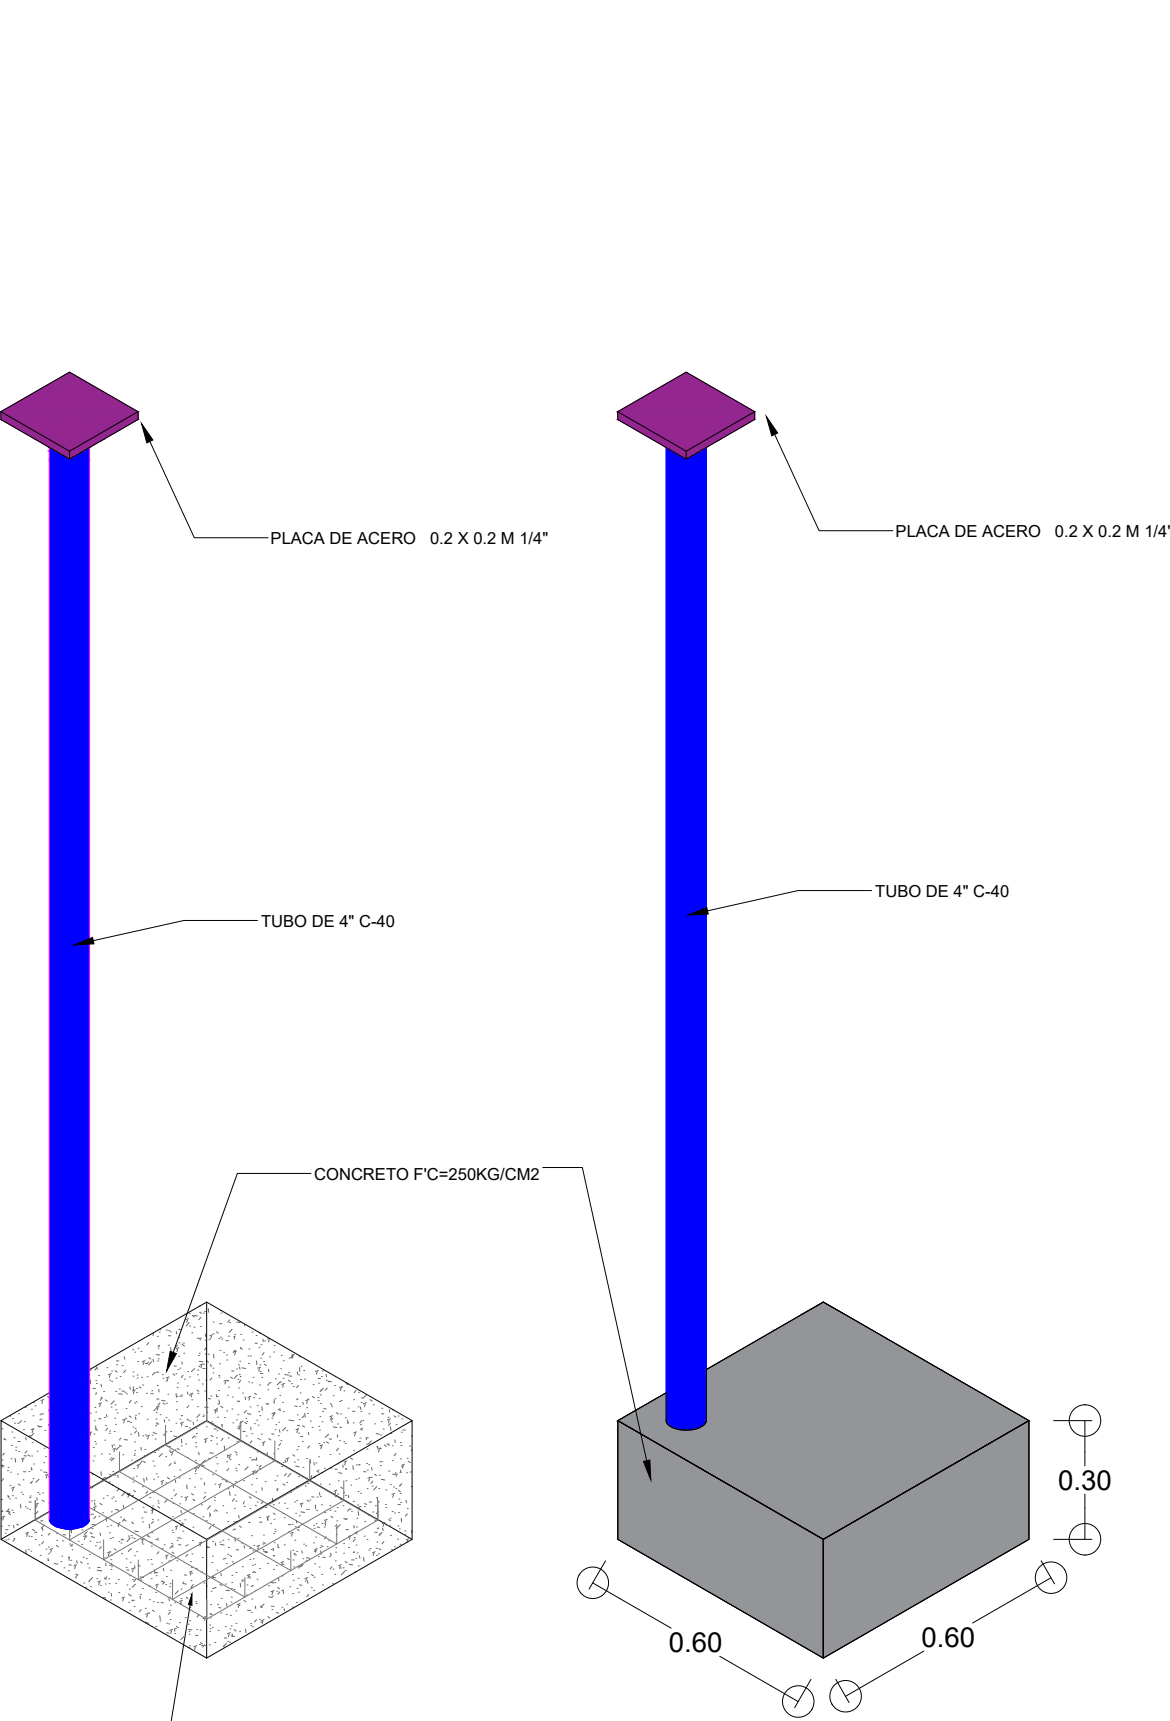

ARMADO DE ZAPATA AISLADA "A"

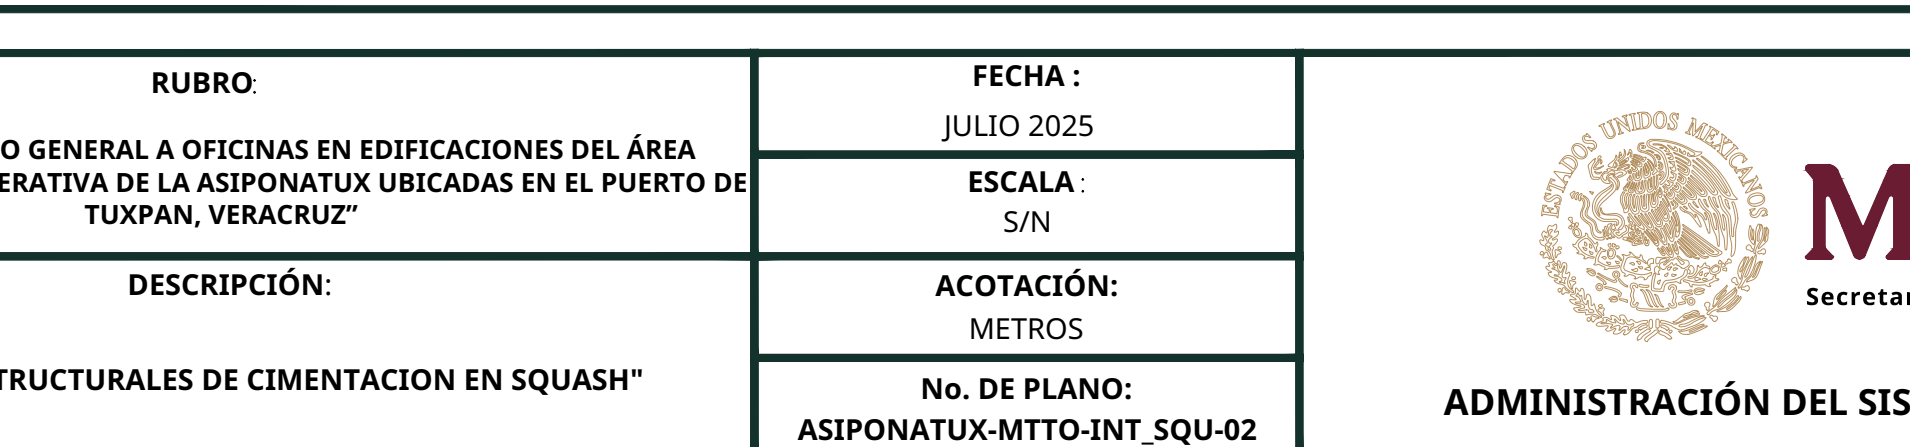

RUBRO: "MANTENIMIENTO GENERAL A OFICINAS EN EDIFICACIONES DEL ÁREA ADMINISTRATIVA Y OPERATIVA DE LA ASIPONATUX UBICADAS EN EL PUERTO DE TUXPAN, VERACRUZ"	FECHA : JULIO 2025	 Marina Secretaría De Marina  ADMINISTRACIÓN DEL SISTEMA PORTUARIO NACIONAL TUXPAN, S.A. DE C.V.	APROBÓ: ING. ALBERTO PEYROT AMAYA GERENTE DE OPERACIONES E INGENIERÍA	VERIFICÓ: ING. RAMÓN DE JESÚS RODRÍGUEZ RUIZ SUBGERENTE DE INGENIERÍA Y ECOLOGÍA.	REVISÓ: ING. IVAN ZARATE ZUBIRIA JEFE DEL DEPARTAMENTO DE PROYECTOS Y CONSTRUCCIÓN	PROYECTÓ: ARQ. OSCAR GIOVANI CRUZ ANTONIO SUPERVISOR DE OBRA Y MANTENIMIENTO
DESCRIPCIÓN: "DETALLES ESTRUCTURALES DE CIMENTACION EN SQUASH"	ACOTACIÓN: METROS					
	No. DE PLANO: ASIPONATUX-MTTO-INT_SQU-02					