




ESPECIFICACIONES INSTALACION VOZ Y DATOS	
SÍMBOLO	DESCRIPCIÓN
	TUBERIA CONDUIT VISIBLE
	SALIDA TRIPLE (1 NODO PVOZ, 1 NODO PDATOS Y 1 NODO PIMPR)
	CAJA REGISTRO GALVANIZADA CON TAPA
	NODO PARA ACCESS POINT
	SUBE CABLE Y CANALIZACIÓN
	BAJA CABLE Y CANALIZACIÓN
	CHAROLA PORTA CABLES
	GABINETE PARA SERVICIOS DE RED

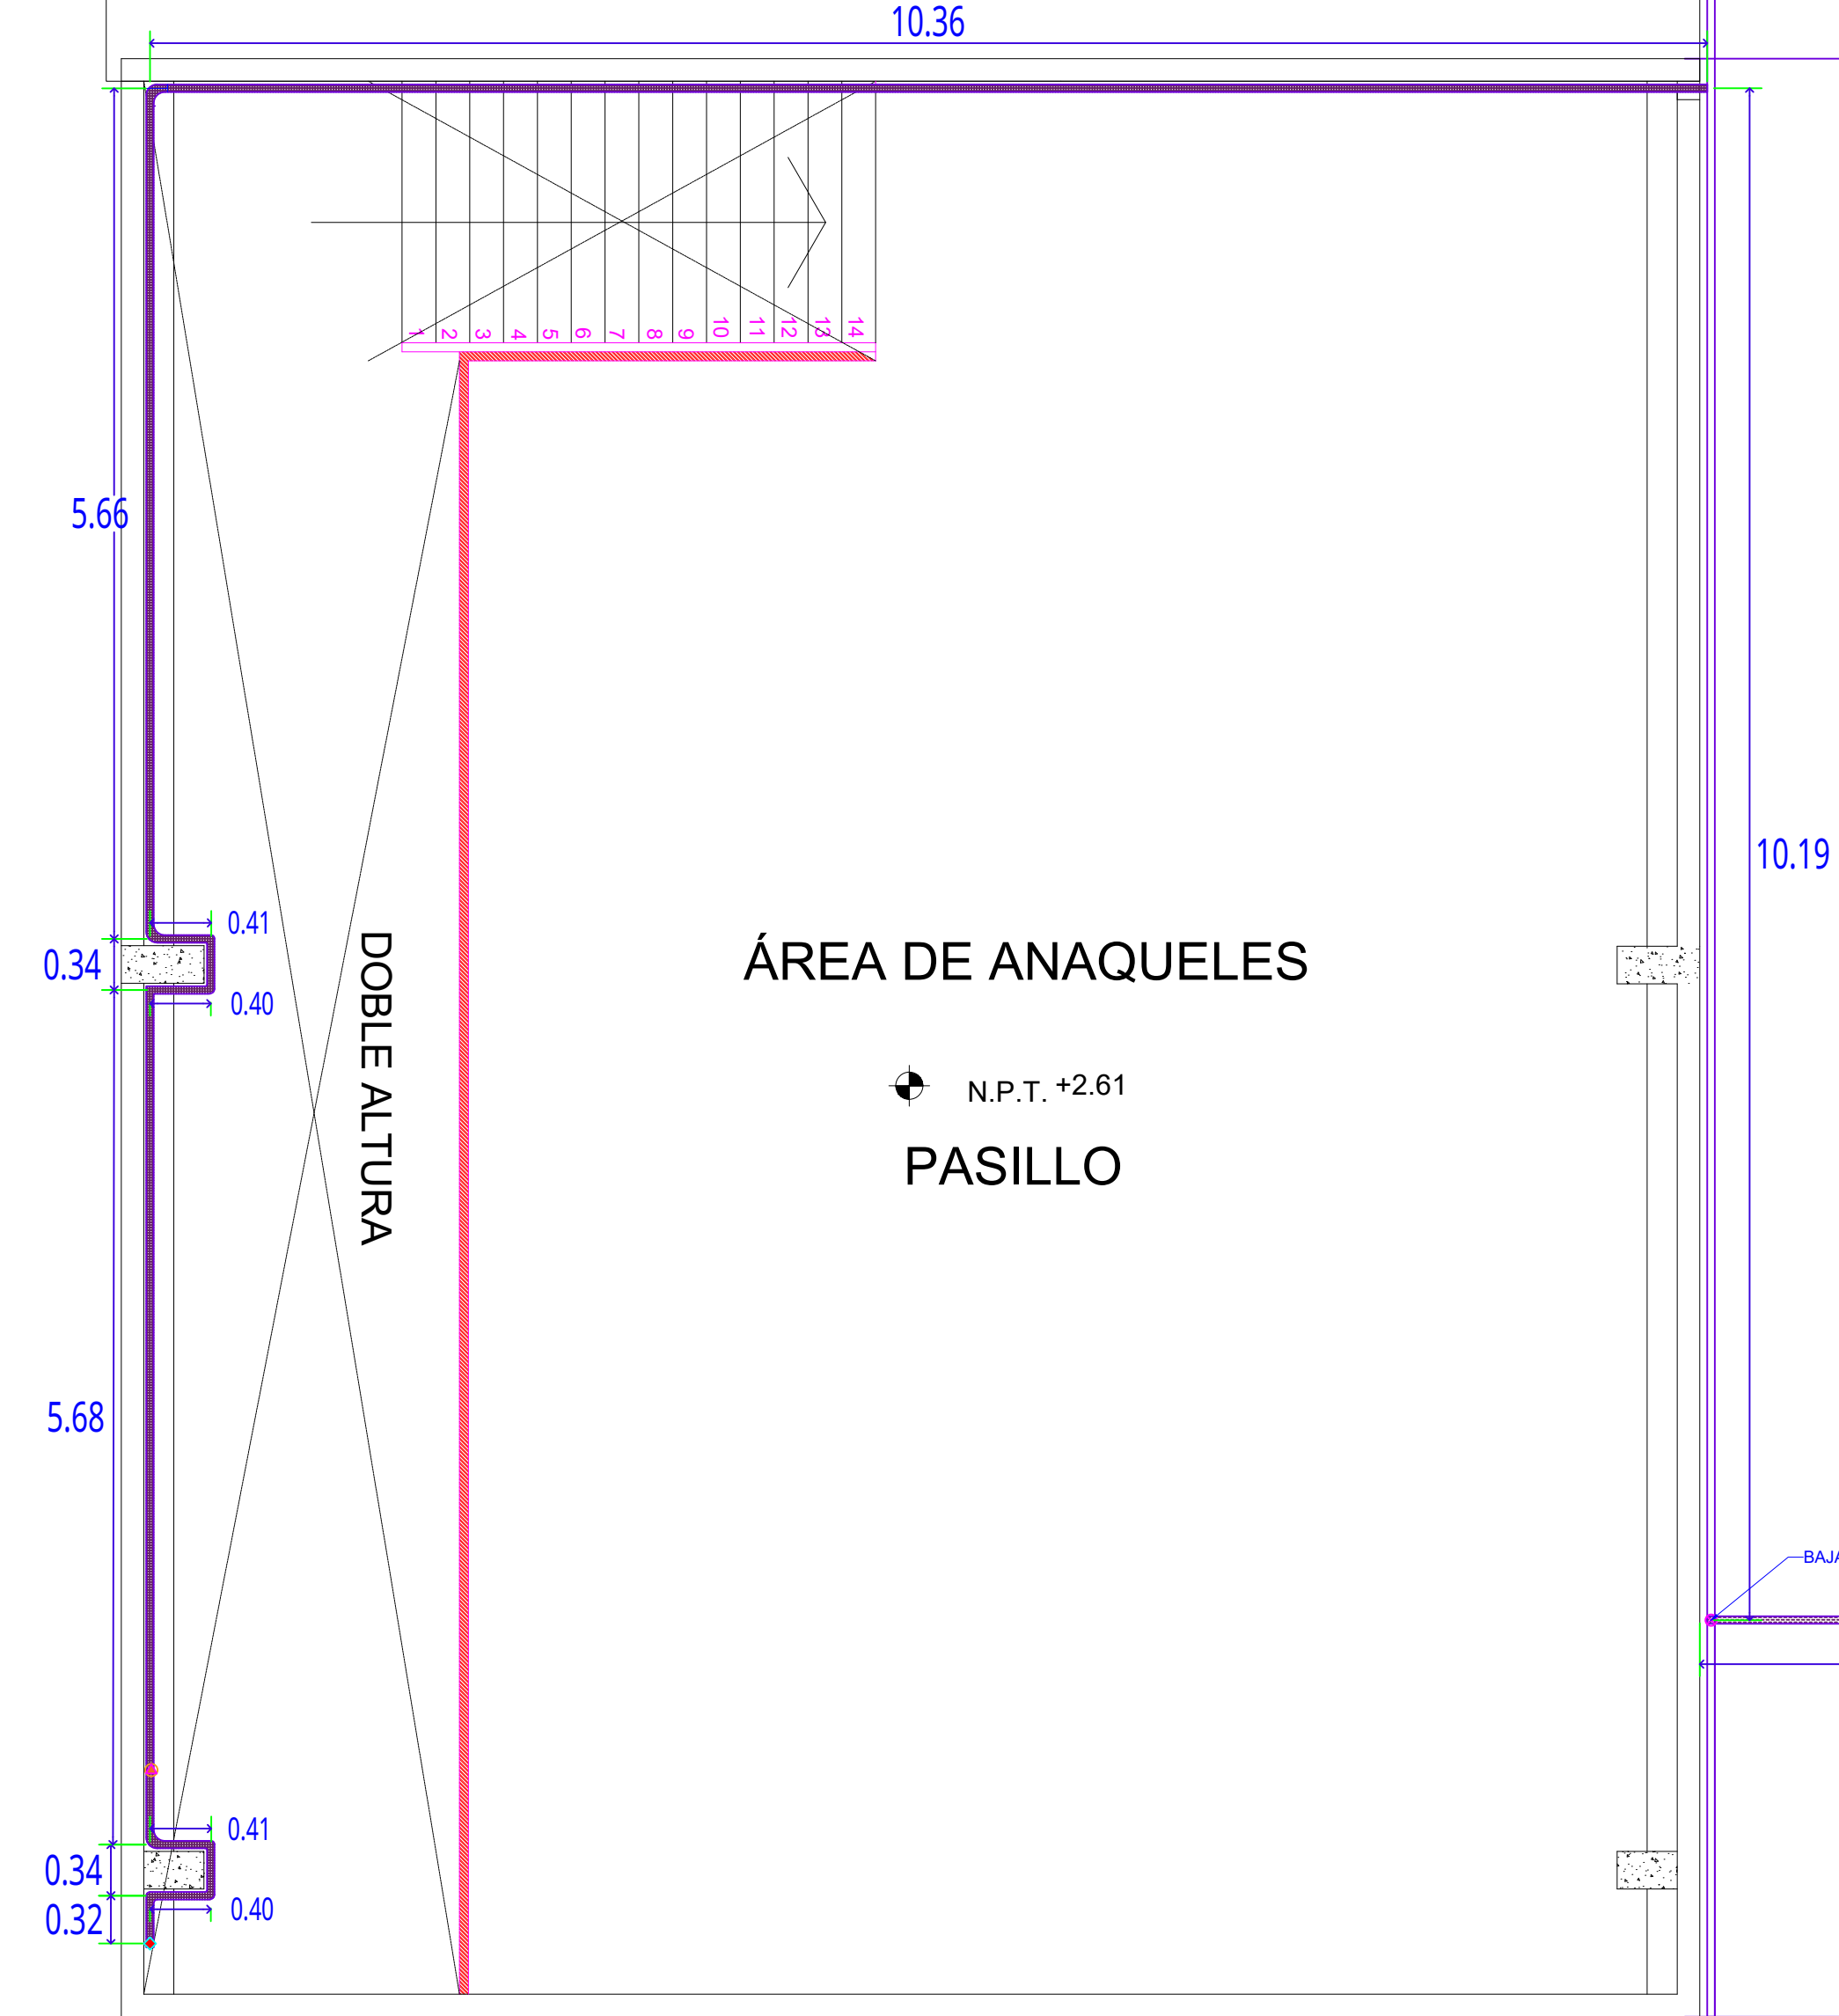

PLANTAS DE INSTALACION
DE VOZ Y DATOS EN AREA
DE ARCHIVO,

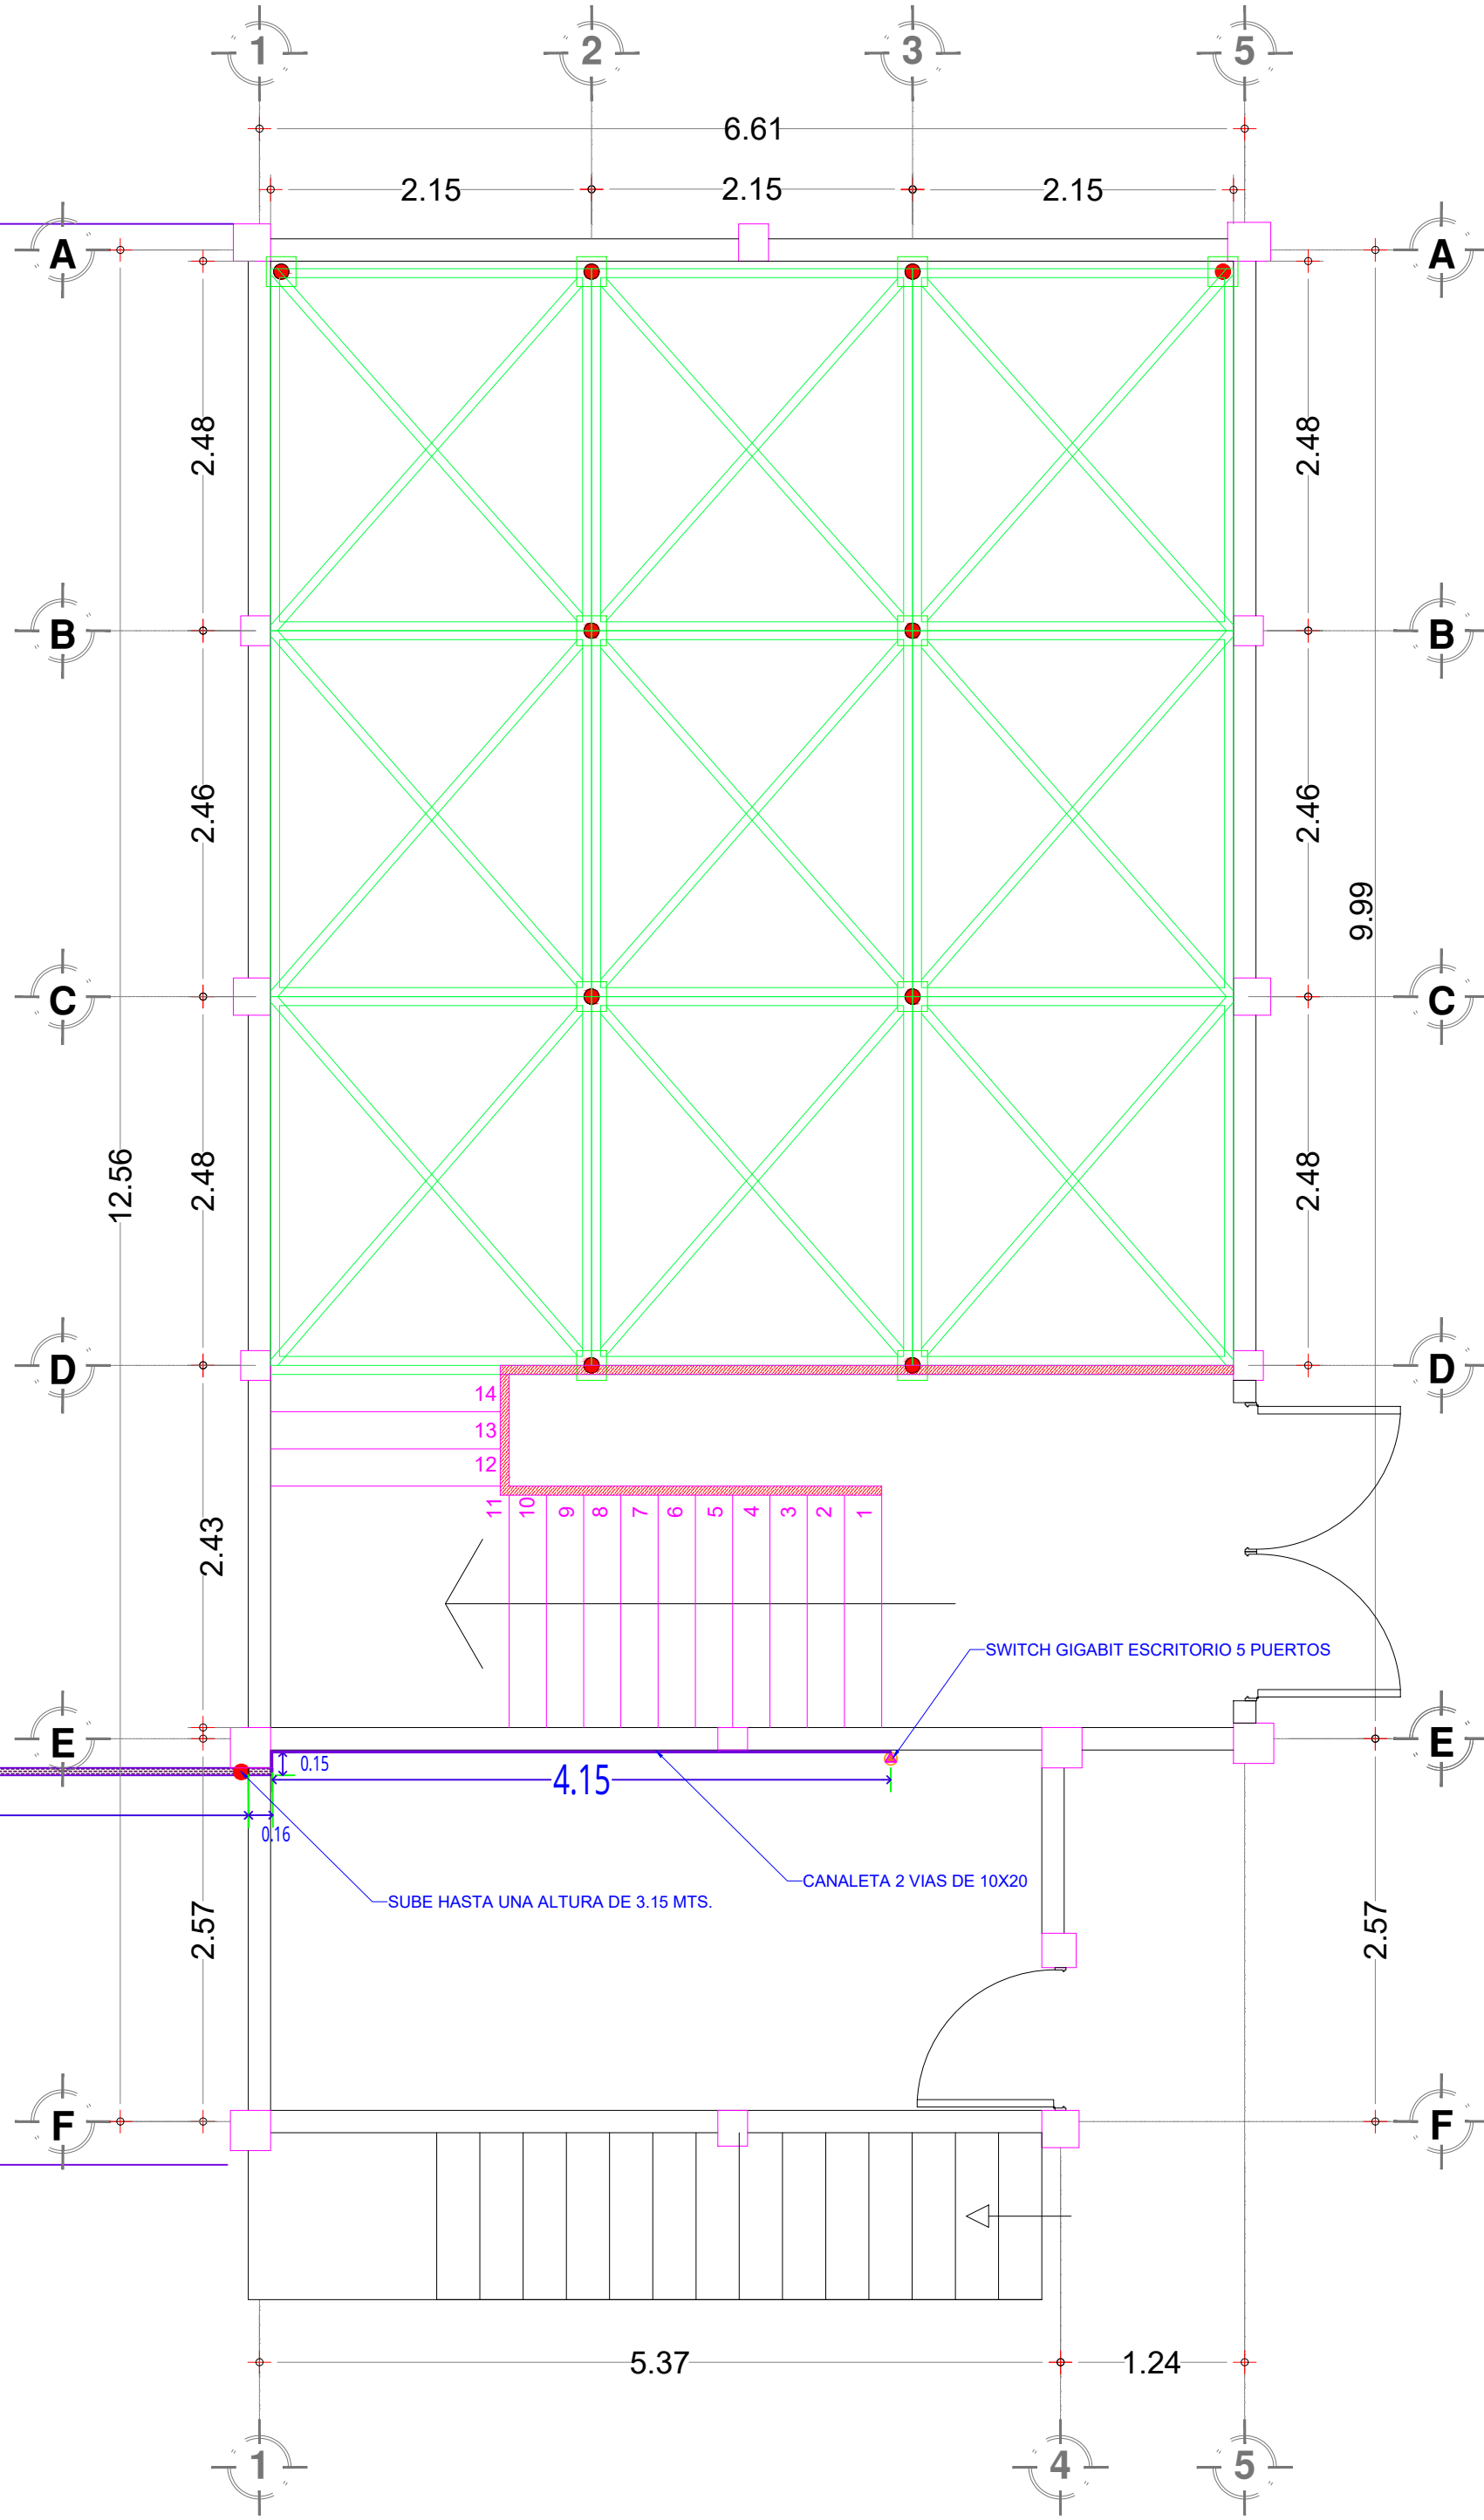

PLANTAS DE INSTALACION
DE VOZ Y DATOS EN AREA
DE SQUASH

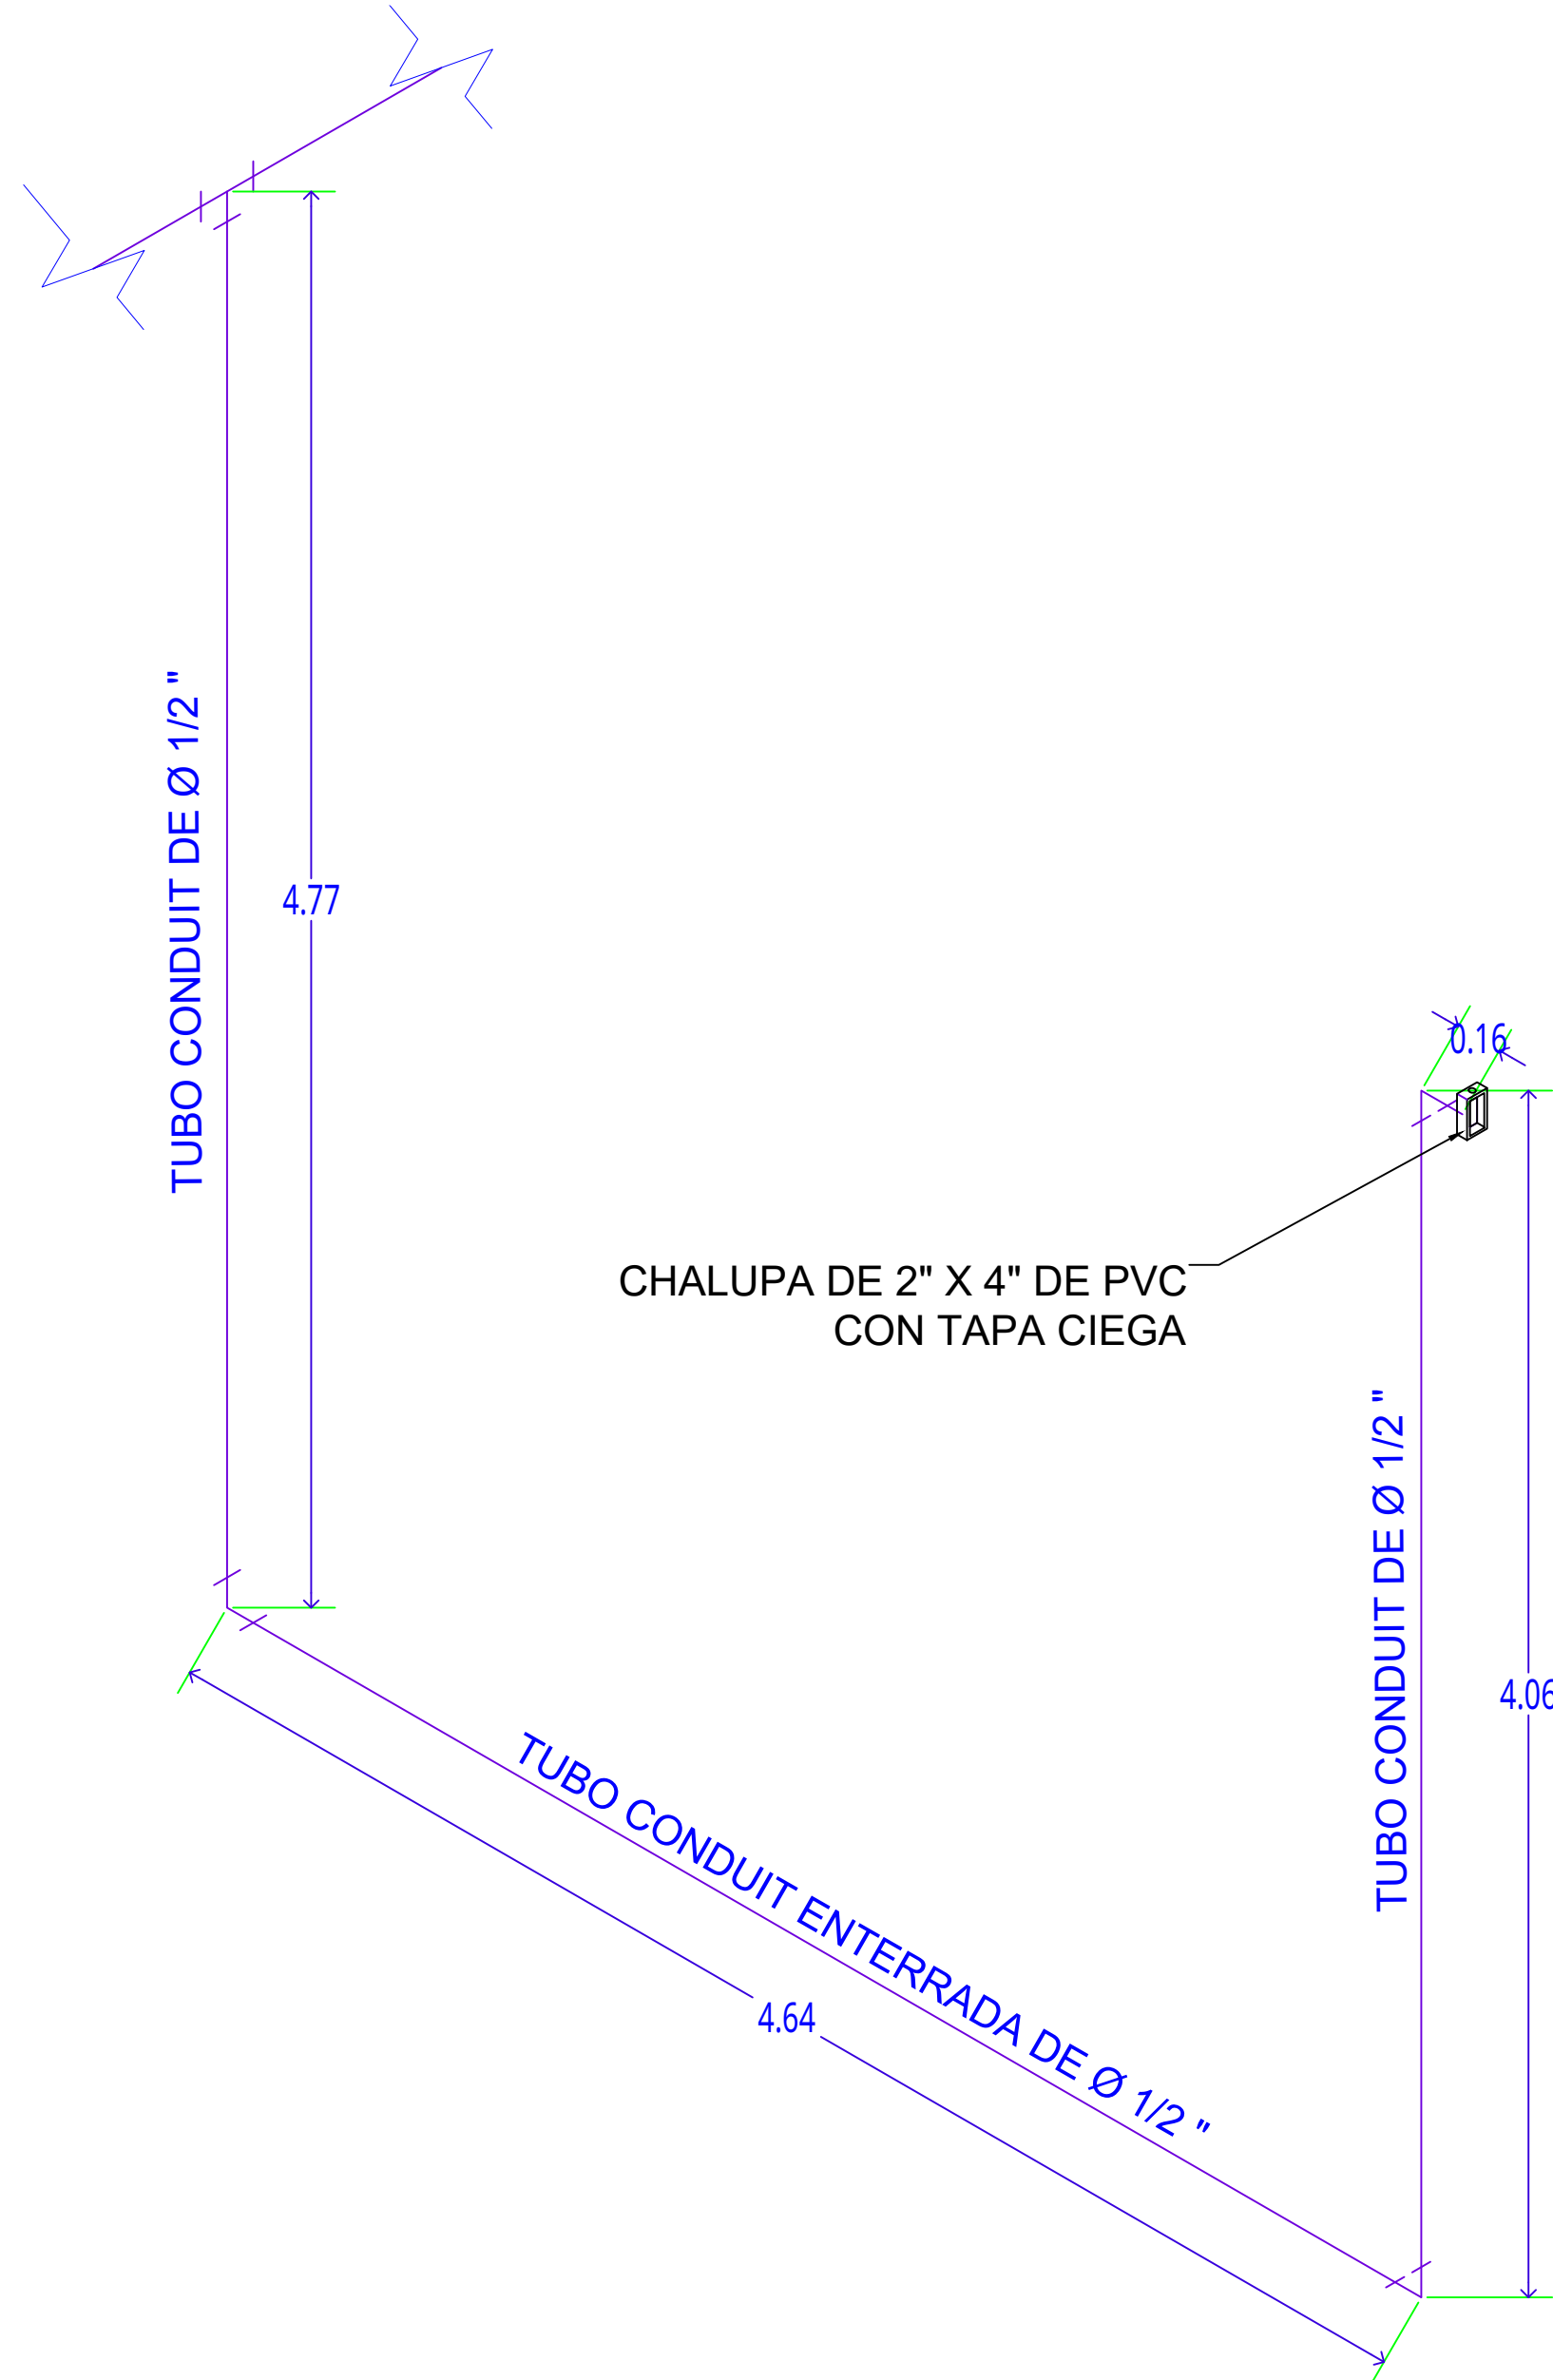

ISOMETRICO DE
INSTALACION DE VOZ Y
DATOS

ZONA DE PROYECTO



ESPECIFICACIONES

F.- EDIFICIO DE SQUASH

62.- SUMINISTRO E INSTALACIÓN 49 ML DE LÍNEA DE VOZ Y DATOS DESDE EL PUNTO DE ACCESO DEL ARCHIVO.

SIMBOLOGIA

	ZAPATA AISLADA
	DETALLE DE ESTRUCTURA #1
	COLUMNA EXISTENTE
	VENTANA
	PLACA METALICA SOLDADA A POSTE
	POSTE METALICO 4" C-40
	CANAL MONTEN DE ACERO AL CARBÓN DE 2"X 4" C-14

RUBRO:

"MANTENIMIENTO GENERAL A OFICINAS EN EDIFICACIONES DEL ÁREA ADMINISTRATIVA Y OPERATIVA DE LA ASIPONATUX UBICADAS EN EL PUERTO DE TUXPAN, VERACRUZ"

DESCRIPCIÓN:

"PLANTAS E ISOMÉTRICOS ELECTRICOS DE VOZ Y DATOS DE SQUASH"

FECHA :

JULIO 2025

ESCALA :

S/N

ACOTACIÓN:

METROS

No. DE PLANO:

ASIPONATUX-MTTO-INT_SQU-08



Marina
Secretaría De Marina



ADMINISTRACIÓN DEL SISTEMA PORTUARIO NACIONAL TUXPAN, S.A. DE C.V.

APROBÓ:

ING. ALBERTO PEYROT AMAYA
GERENTE DE OPERACIONES E INGENIERÍA

VERIFICÓ:

ING. RAMÓN DE JESÚS RODRÍGUEZ RUIZ
SUBGERENTE DE INGENIERÍA Y ECOLOGÍA.

REVISÓ:

ING. IVÁN ZARATE ZUBIRIA
JEFE DEL DEPARTAMENTO DE PROYECTOS Y CONSTRUCCIÓN

PROYECTÓ:

ARQ. OSCAR GIOVANI CRUZ ANTONIO
SUPERVISOR DE OBRA Y MANTENIMIENTO