


ZONA DE PROYECTO

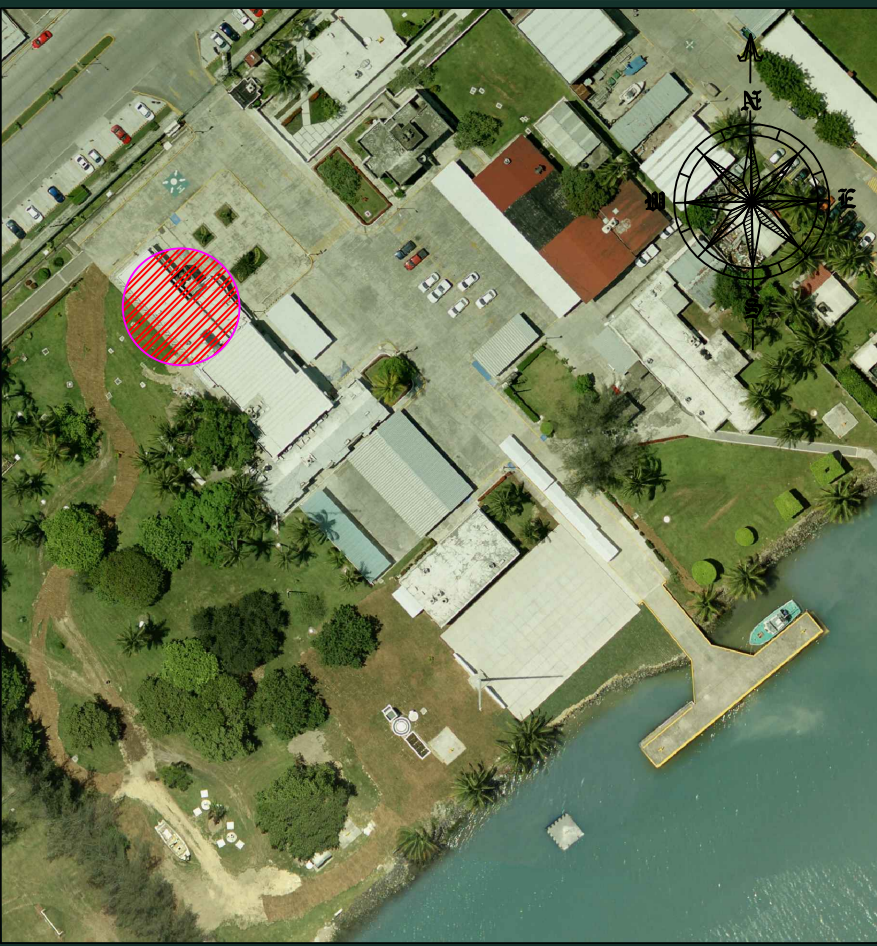


ESPECIFICACIONES


C.- SALA "M" DE USOS MULTIPLES Y AREA DEL JURIDICO

- 19.- SUMINISTRO Y APLICACIÓN DE PINTURA ACRÍLICA ANTIBACTERIAL EN EXTERIOR DE EDIFICIO
20. SUMINISTRO Y APLICACIÓN DE PINTURA ACRÍLICA ANTI-BACTERIAL EN INTERIOR DE EDIFICIO DE OIC
21. SUMINISTRO E INSTALACIÓN DE PUERTA DE MADERA DIMENSIONES DE 2.00M X 0.80 M
22. SUMINISTRO Y REMPLAZO DE BISAGRA HIDRÁULICA DE PISO PARA PUERTA PRINCIPAL MARCA RYOB


SIMBOLOGIA

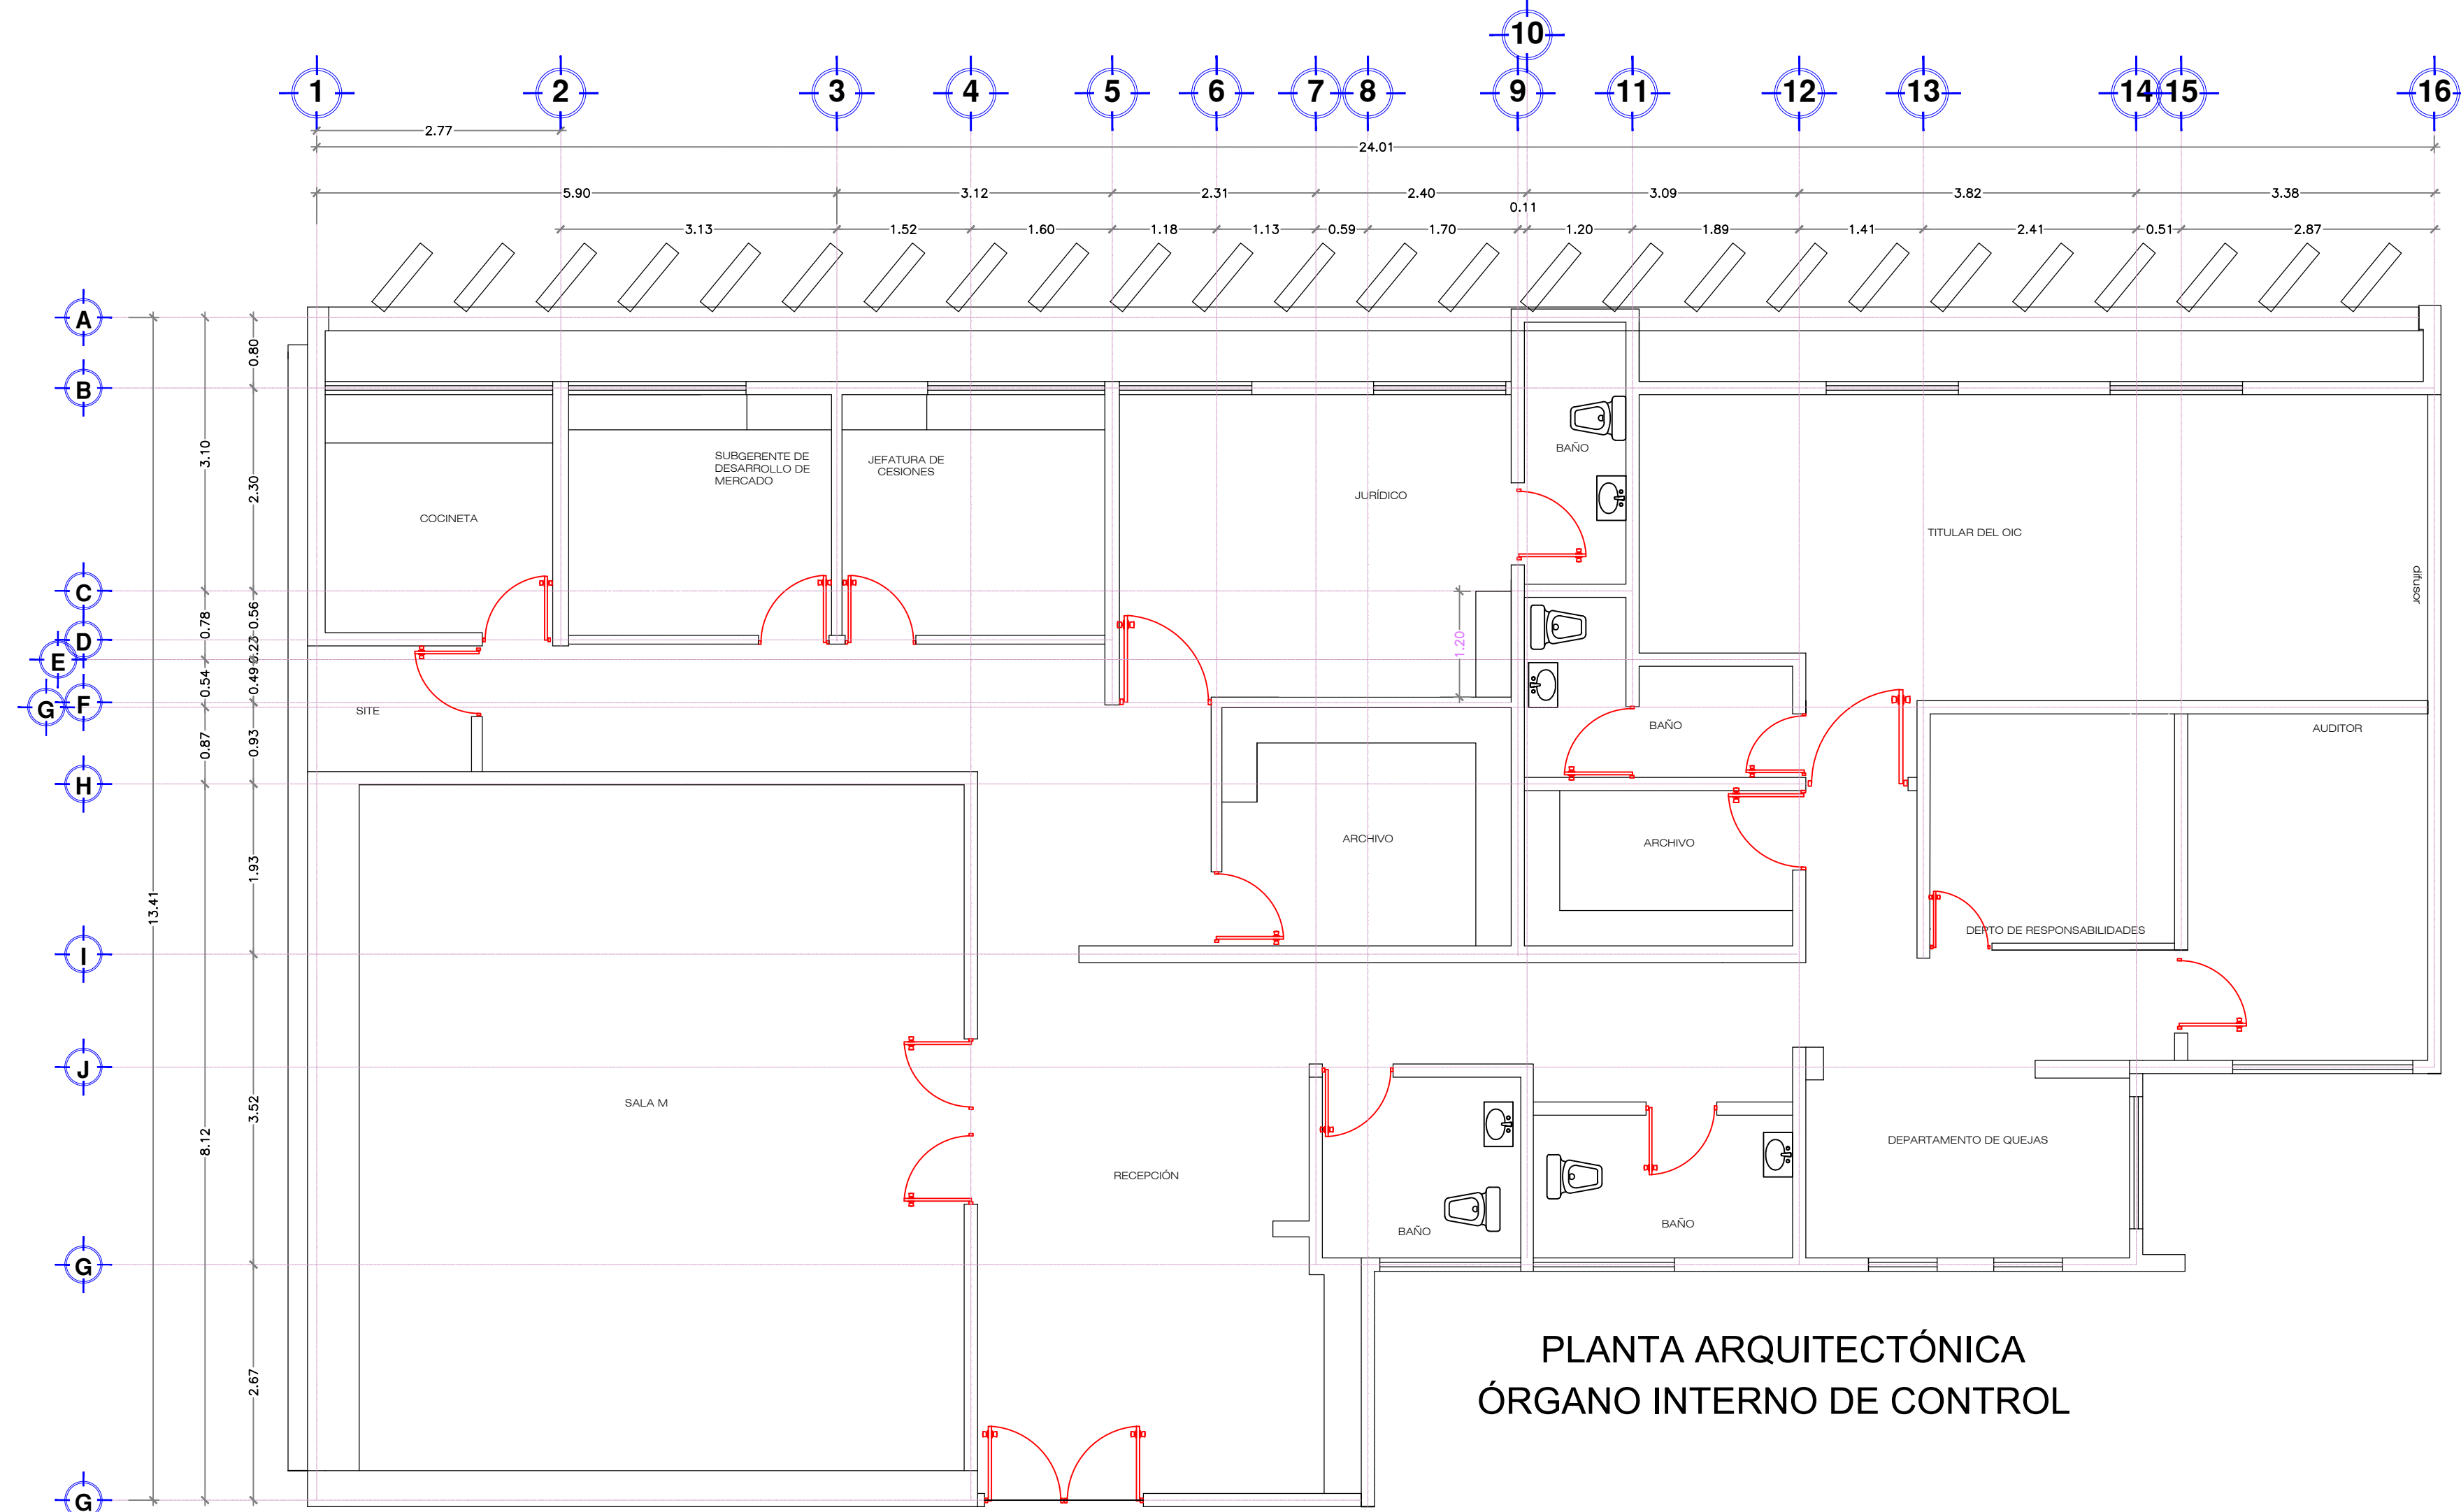


PLANTA ARQUITECTÓNICA
ÓRGANO INTERNO DE CONTROL

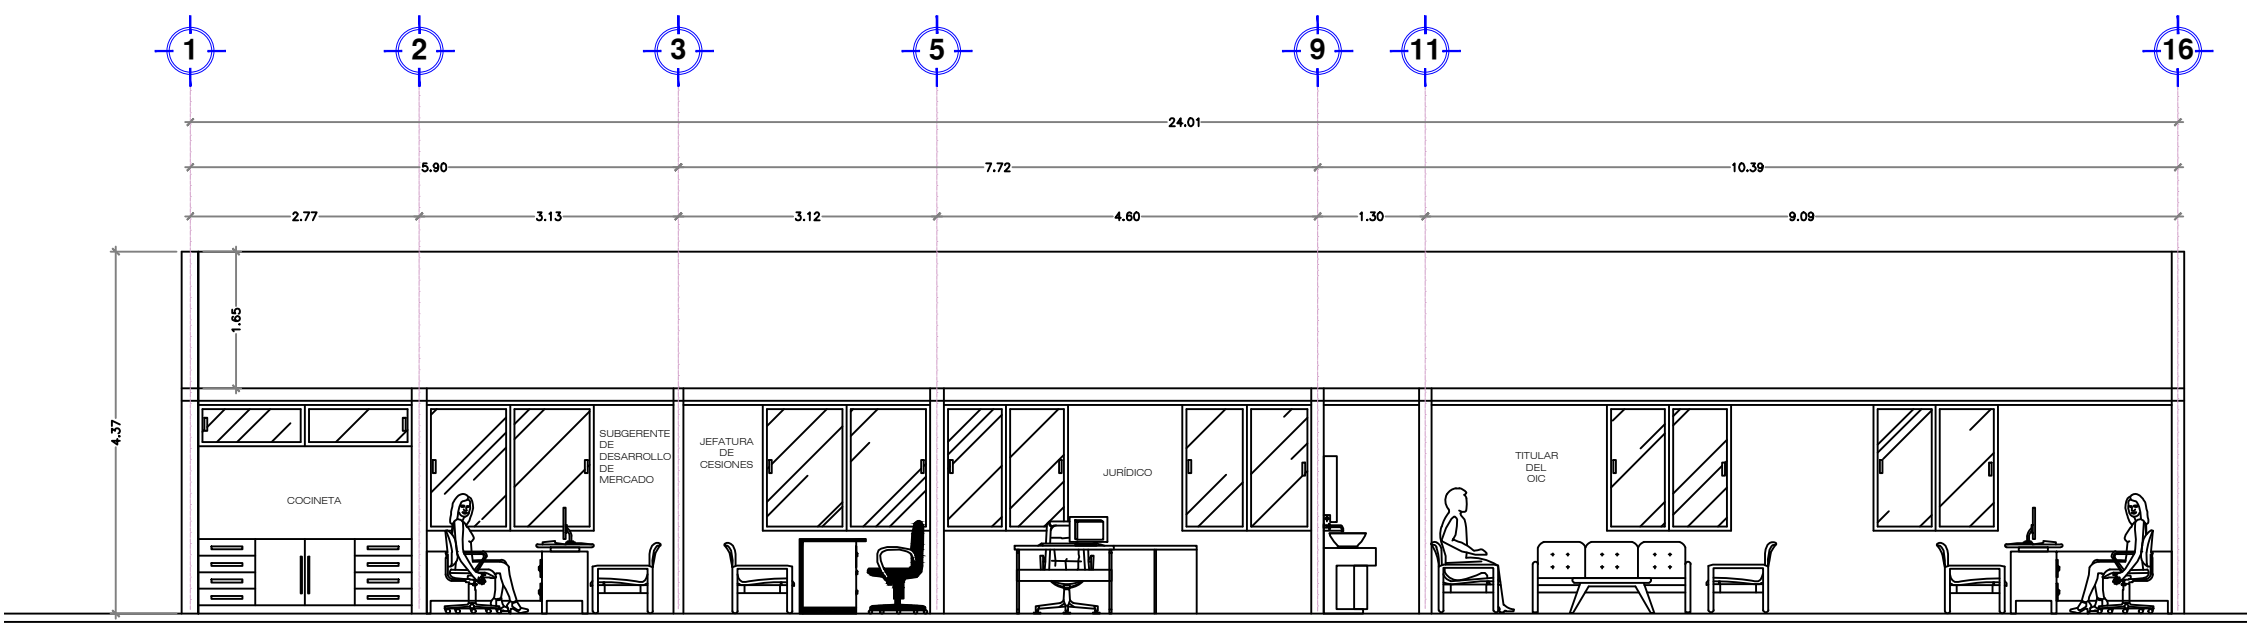


CORTE X-X'
ÓRGANO INTERNO DE CONTROL

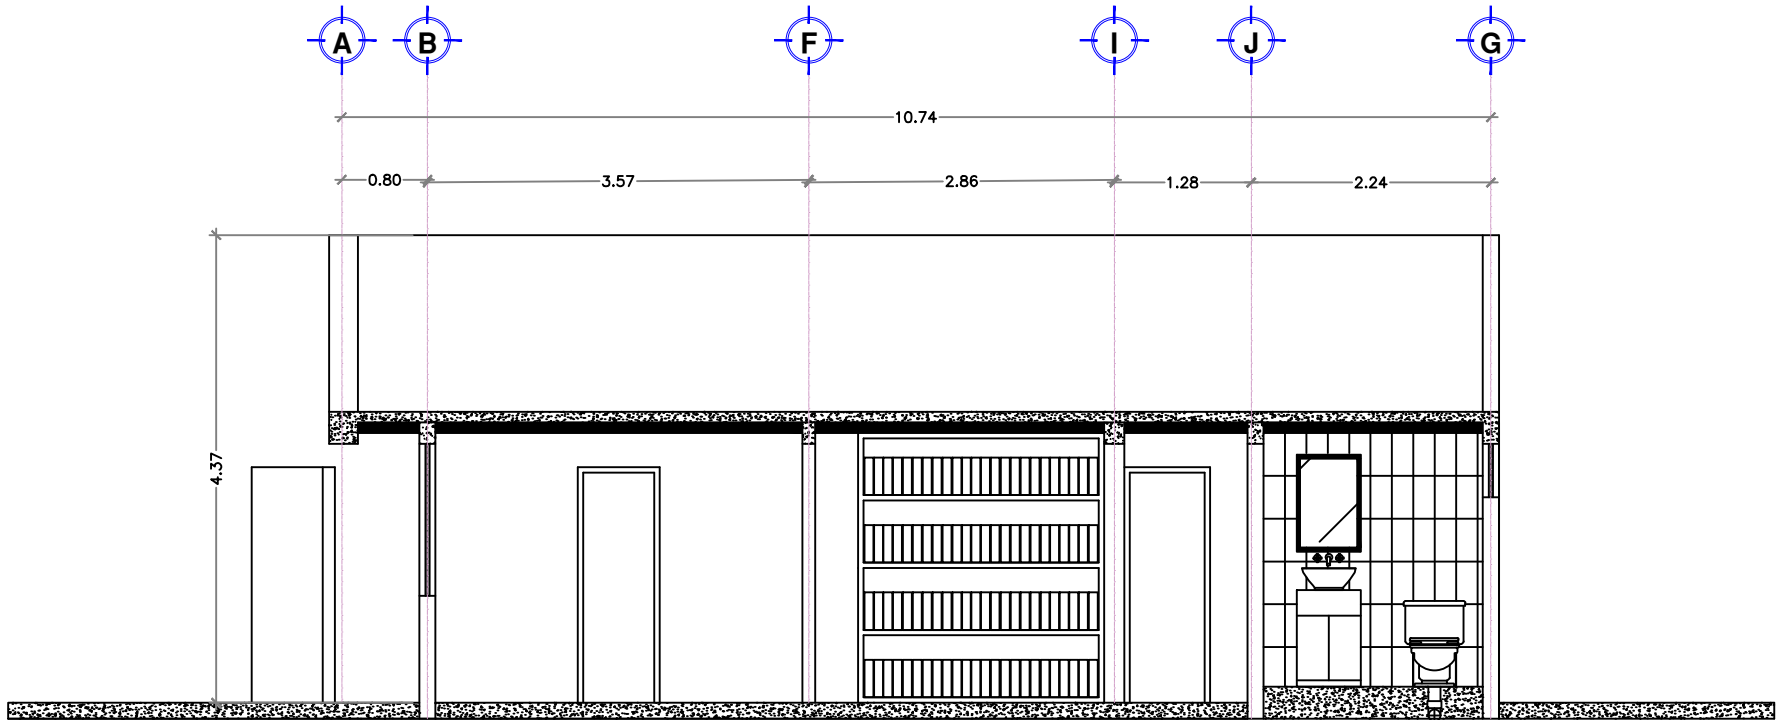

CORTE Y-Y'
ÓRGANO INTERNO DE CONTROL

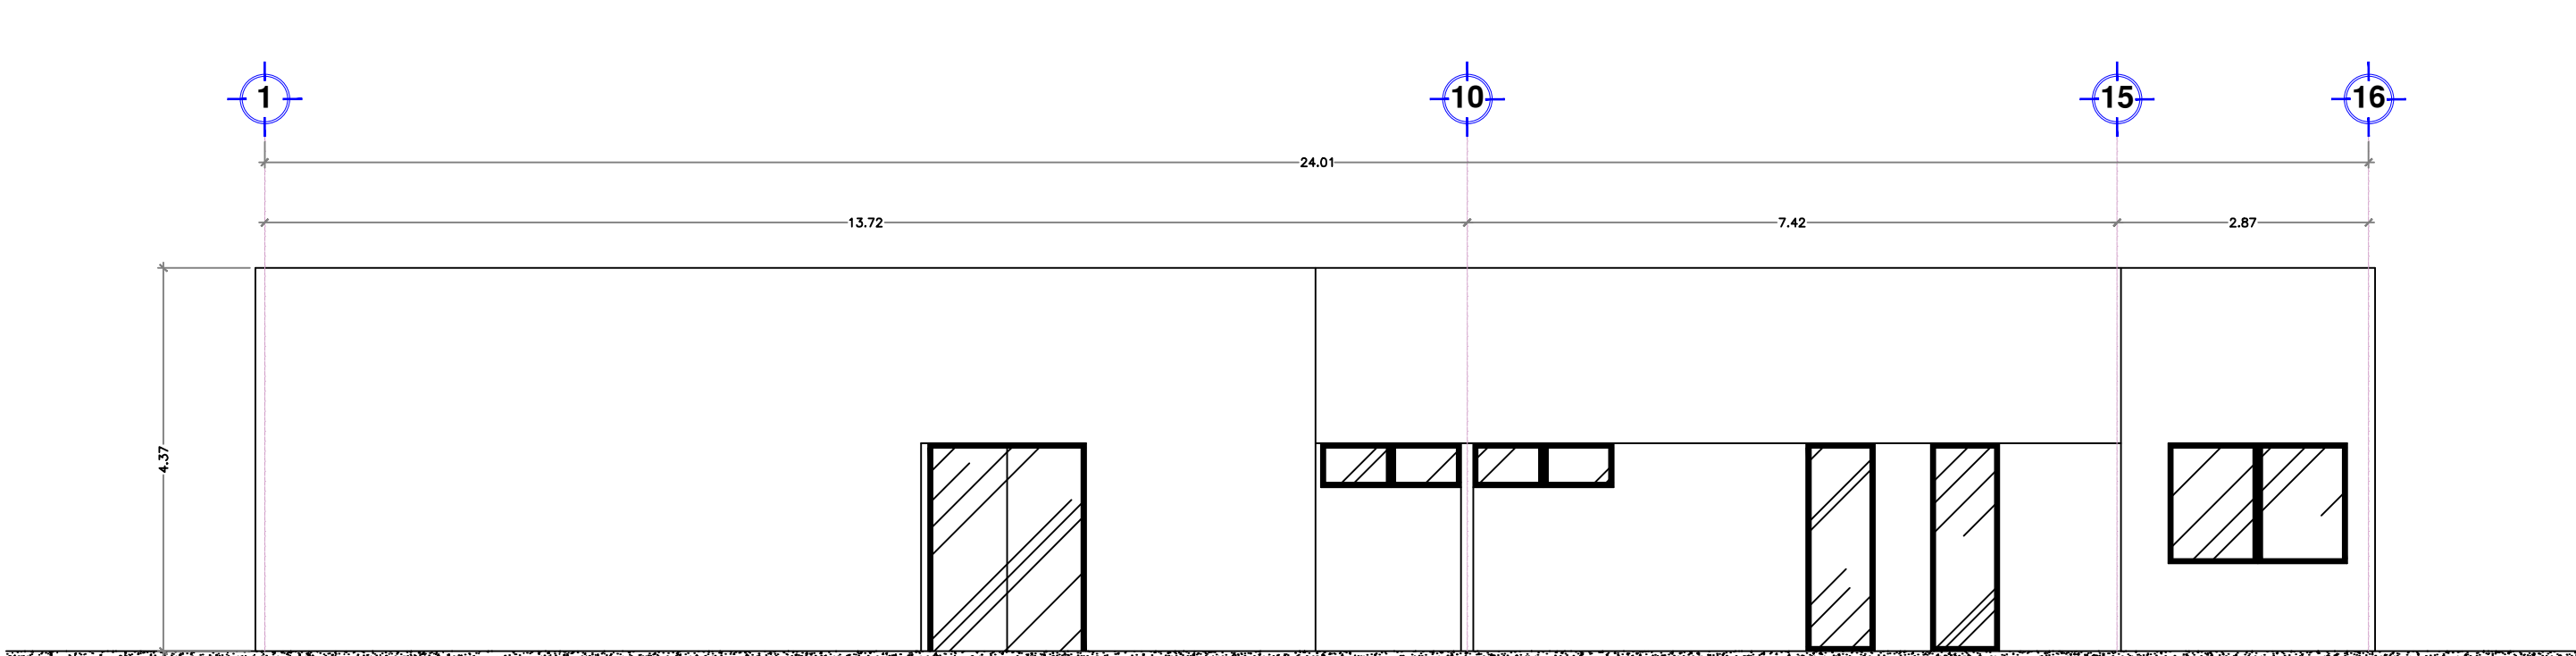

FACHADA PRINCIPAL
ÓRGANO INTERNO DE CONTROL

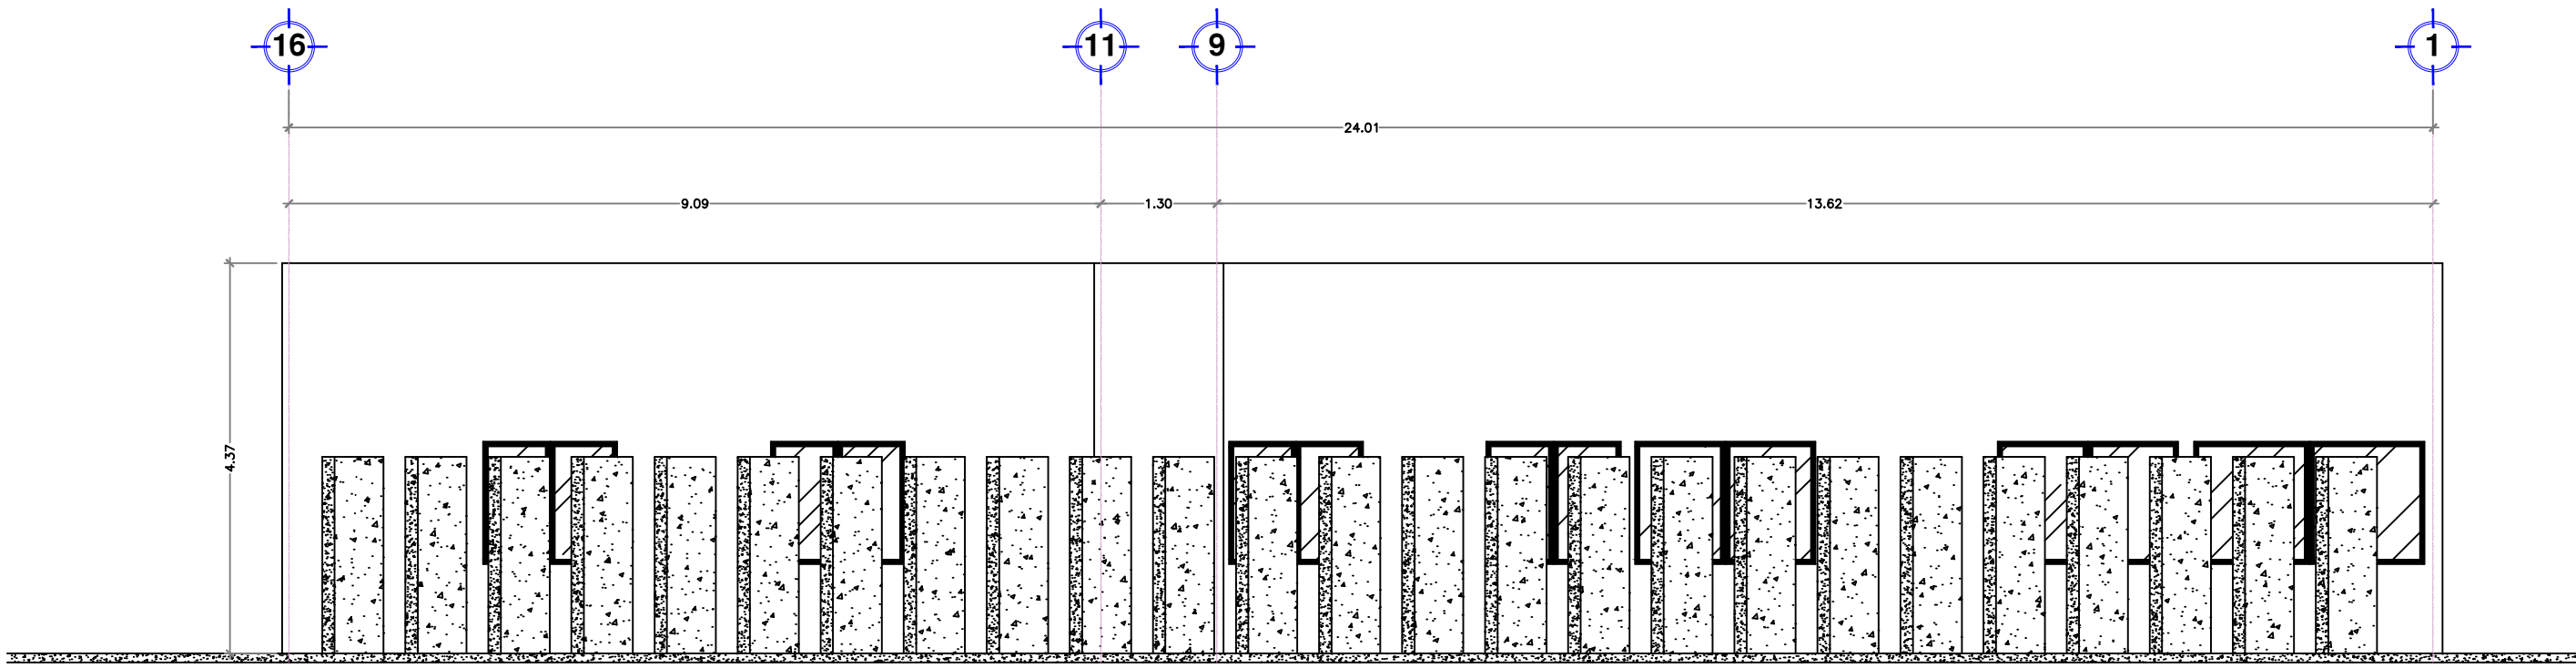

FACHADA POSTERIOR
ÓRGANO INTERNO DE CONTROL

RUBRO:
"MANTENIMIENTO GENERAL A OFICINAS EN EDIFICACIONES DEL ÁREA ADMINISTRATIVA Y OPERATIVA DE LA ASIPONATUX UBICADAS EN EL PUERTO DE TUXPAN, VERACRUZ"

FECHA:
JULIO 2025

ESCALA:
S/N

DESCRIPCIÓN:

"EDIFICIO DE ÓRGANO INTERNO DE CONTROL"

ACOTACIÓN:
METROS

No. DE PLANO:
ASIPONATUX-MTTO-OIC



Marina
Secretaría De Marina



ADMINISTRACIÓN DEL SISTEMA PORTUARIO NACIONAL TUXPAN, S.A. DE C.V.

APROBÓ:

ING. ALBERTO PEYROT AMAYA
GERENTE DE OPERACIONES E INGENIERÍA

VERIFICÓ:

ING. RAMÓN DE JESÚS RODRÍGUEZ RUIZ
SUBGERENTE DE INGENIERIA Y ECOLOGÍA.

REVISÓ:

ING. IVAN ZARATE ZUBIRIA
JEFE DEL DEPARTAMENTO DE PROYECTOS Y CONSTRUCCIÓN

PROYECTÓ:

ARQ. OSCAR GIOVANI CRUZ ANTONIO
SUPERVISOR DE OBRA Y MANTENIMIENTO