



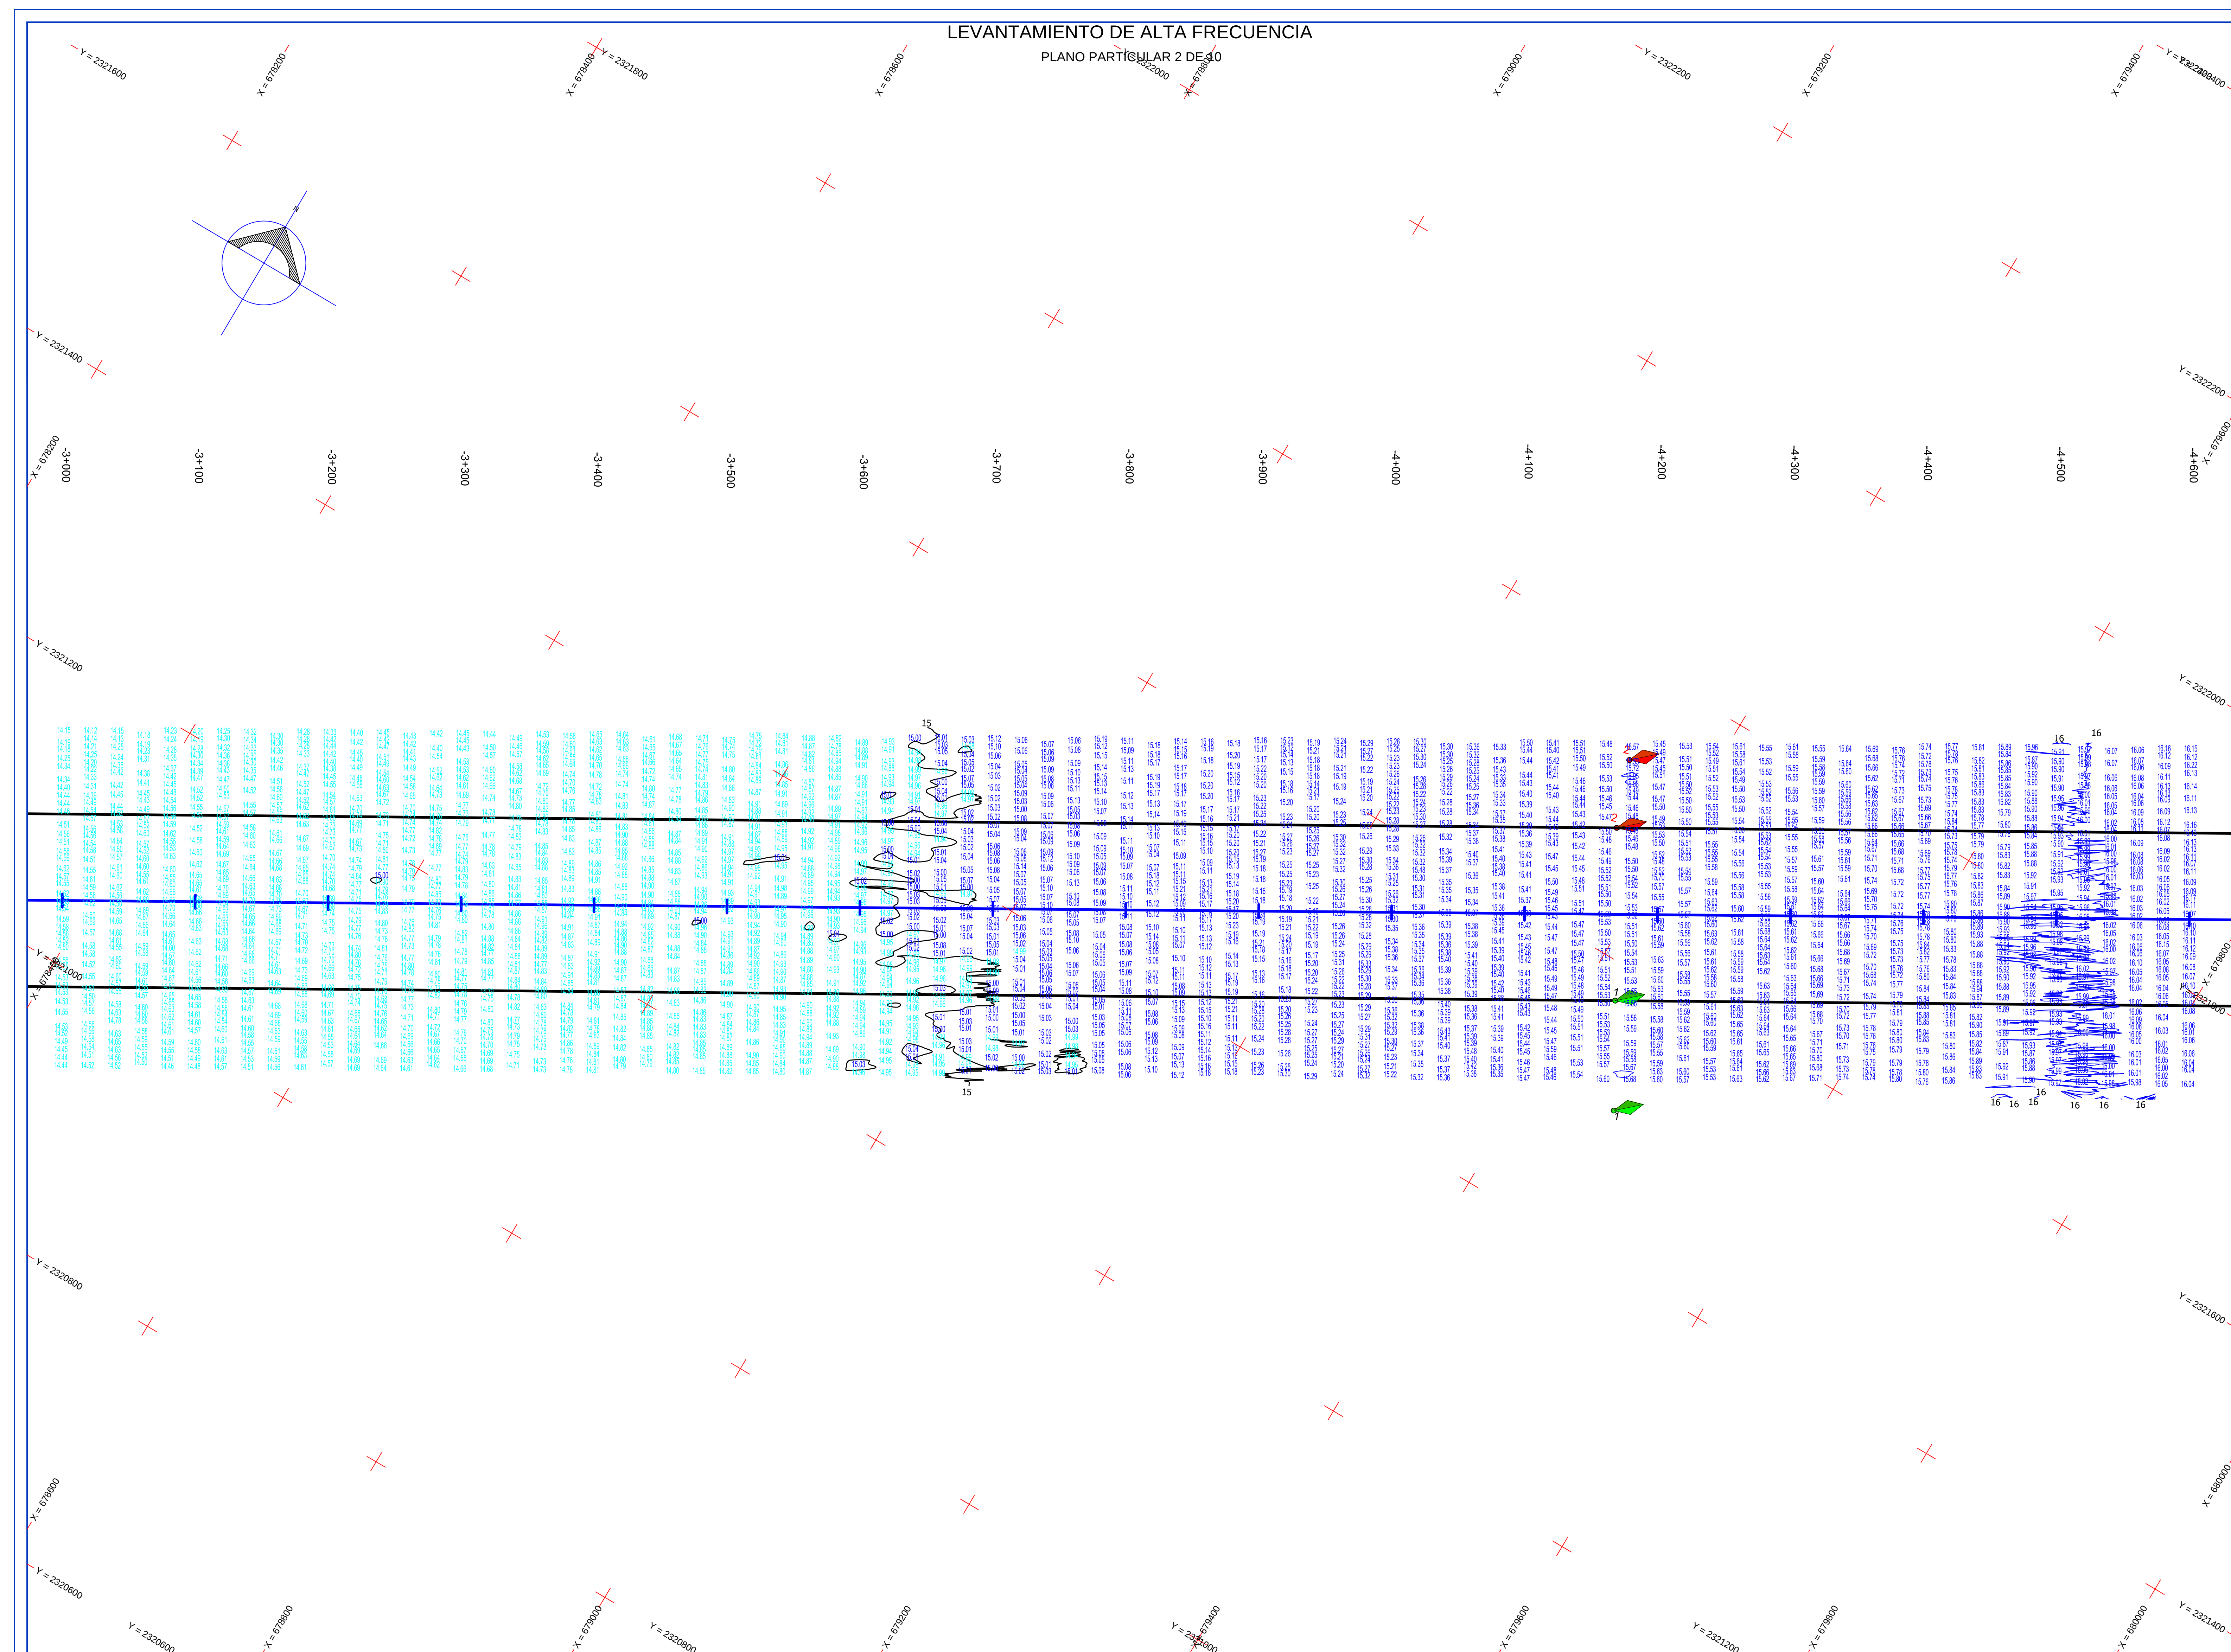


LOCALIZACIÓN ESTATAL

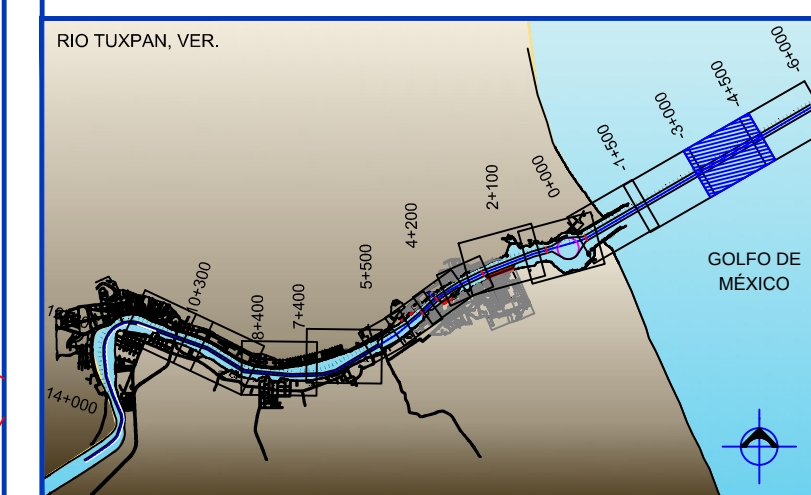

LOCALIZACIÓN PARTICULAR

SECCIÓN TRANSVERSAL TIPC

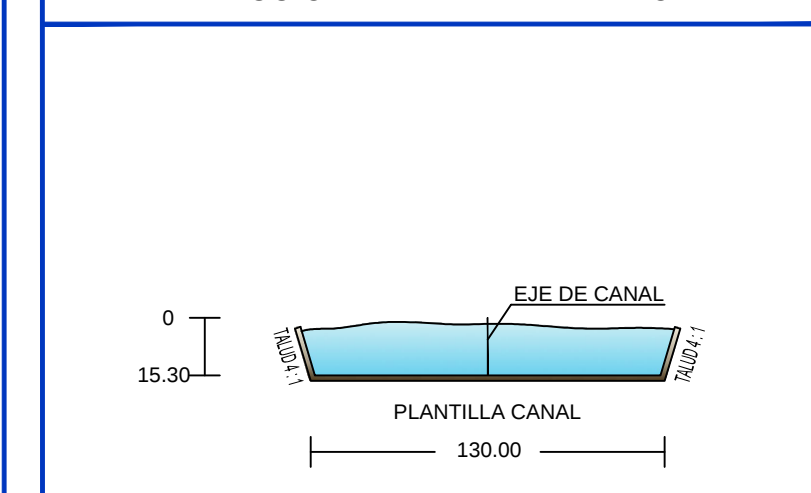

CAD. -5÷300 A C

SIMBOLOGÍA

COLORES DE SONDOS	ESCALA GRAFICA DE CURVAS
BOYAS  SONDAS  SONDAS DE 0.00 A 0.99 SONDAS DE 11.00 A 11.99 SONDAS DE 12.00 A 14.99 SONDAS DE 15.00 EN ADLANTE	 10 11 12 13 14 15 16 17 18
○ BALIZA DE ENFLACION ANTERIOR ○ BALIZA DE ENFLACION POSTERIOR ⊗ FARO ACTUAL ⊗ FARO ANTIGUO ⊗ MOJONERA ⚡ BITA ⬢ BANCO DE NIVEL	

ESCALA GRÁFICA : 1 : 2,000

[illegible]

"LEVANTAMIENTO BATIMÉTRICO PARA EL SEGUIMIENTO DE LOS AZOLVOS EN CANALES DE NAVEGACIÓN Y FLOTACIÓN DEL PUERTO DE TUXPAN, VERACRUZ (2025-2026)"



**ADMINISTRACIÓN DEL SISTEMA
PORTUARIO NACIONAL TUXPAN**

ALTA FRECUENCIA CANAL EXTERIOR / TUXPAN, VER. CADENAMIENTO -3+400 AL -4+600	ESCALA DEL PLANO:
	INDICADA
	ACOTACIÓN:
	METROS
CLAVE DEL PLANO: ASIPONATUX-PP-AF-LEV-FEB-2026-H2	NUMERO DE PLANO:
	2 DE 10
	EVENTO:
	FEBRERO 2026