





PROPIEDAD
DE ODORA
COBOS
MERCALANTE

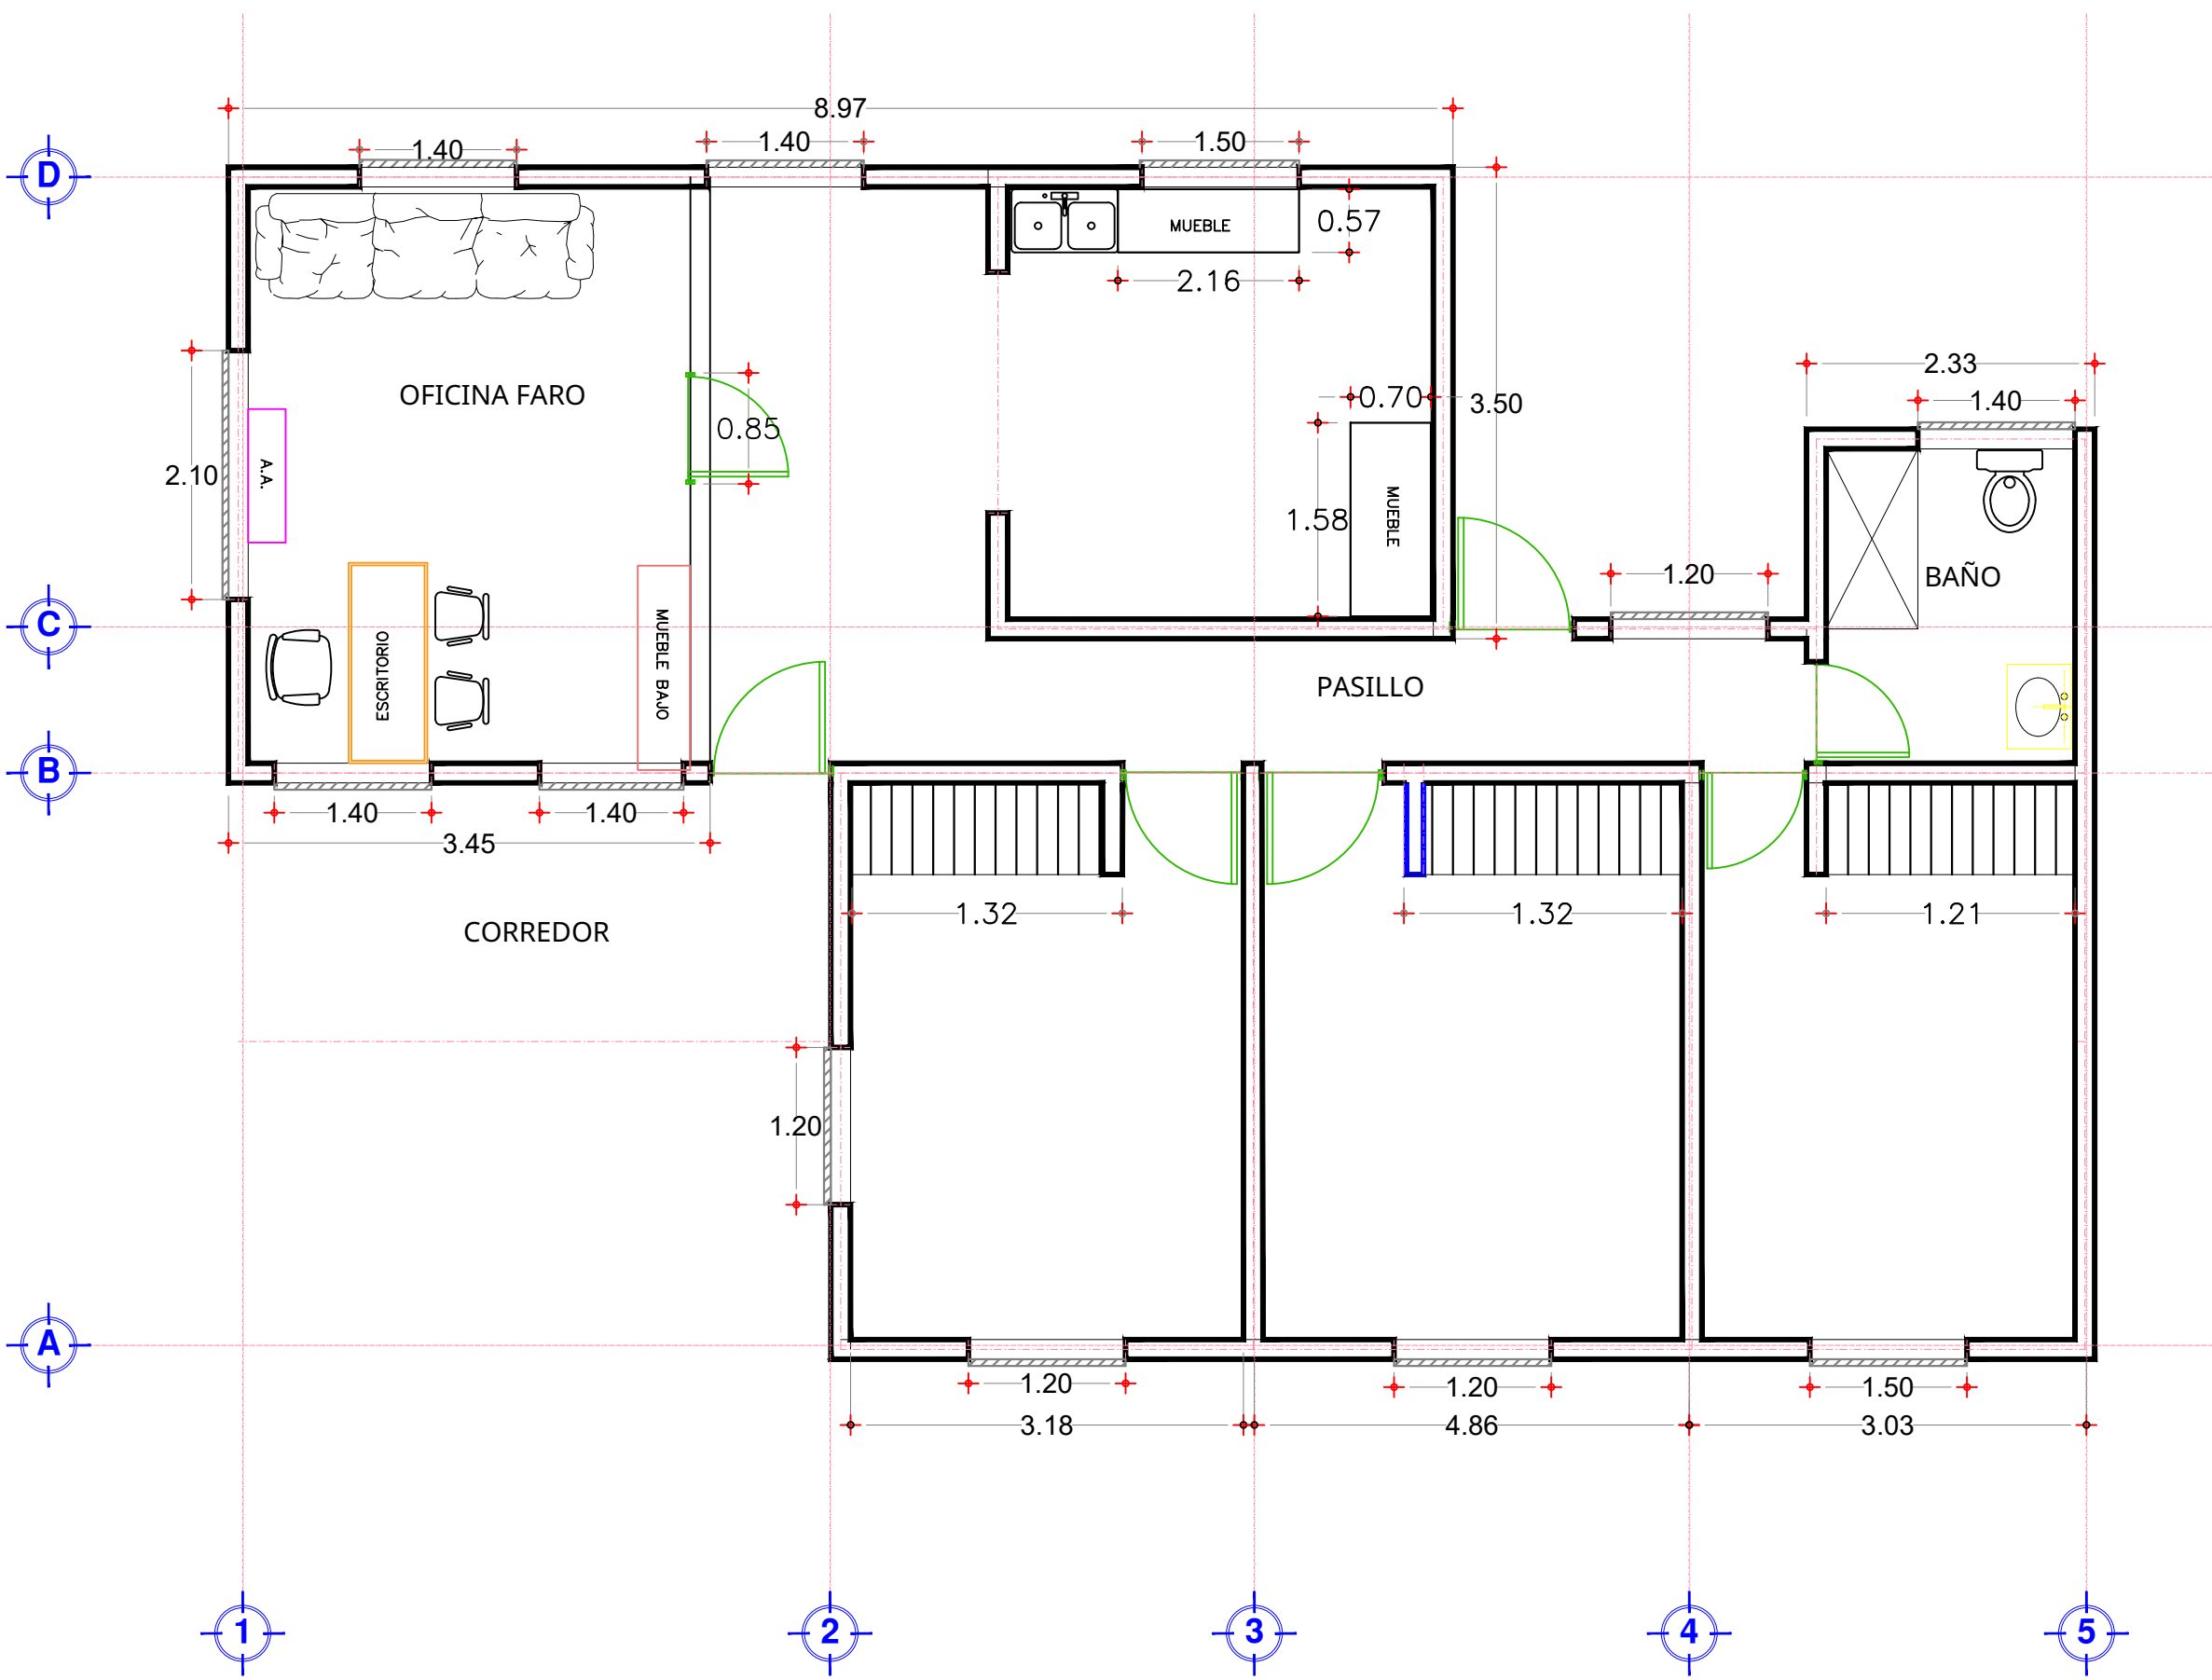

PLANTA ARQUITECTONICA 1

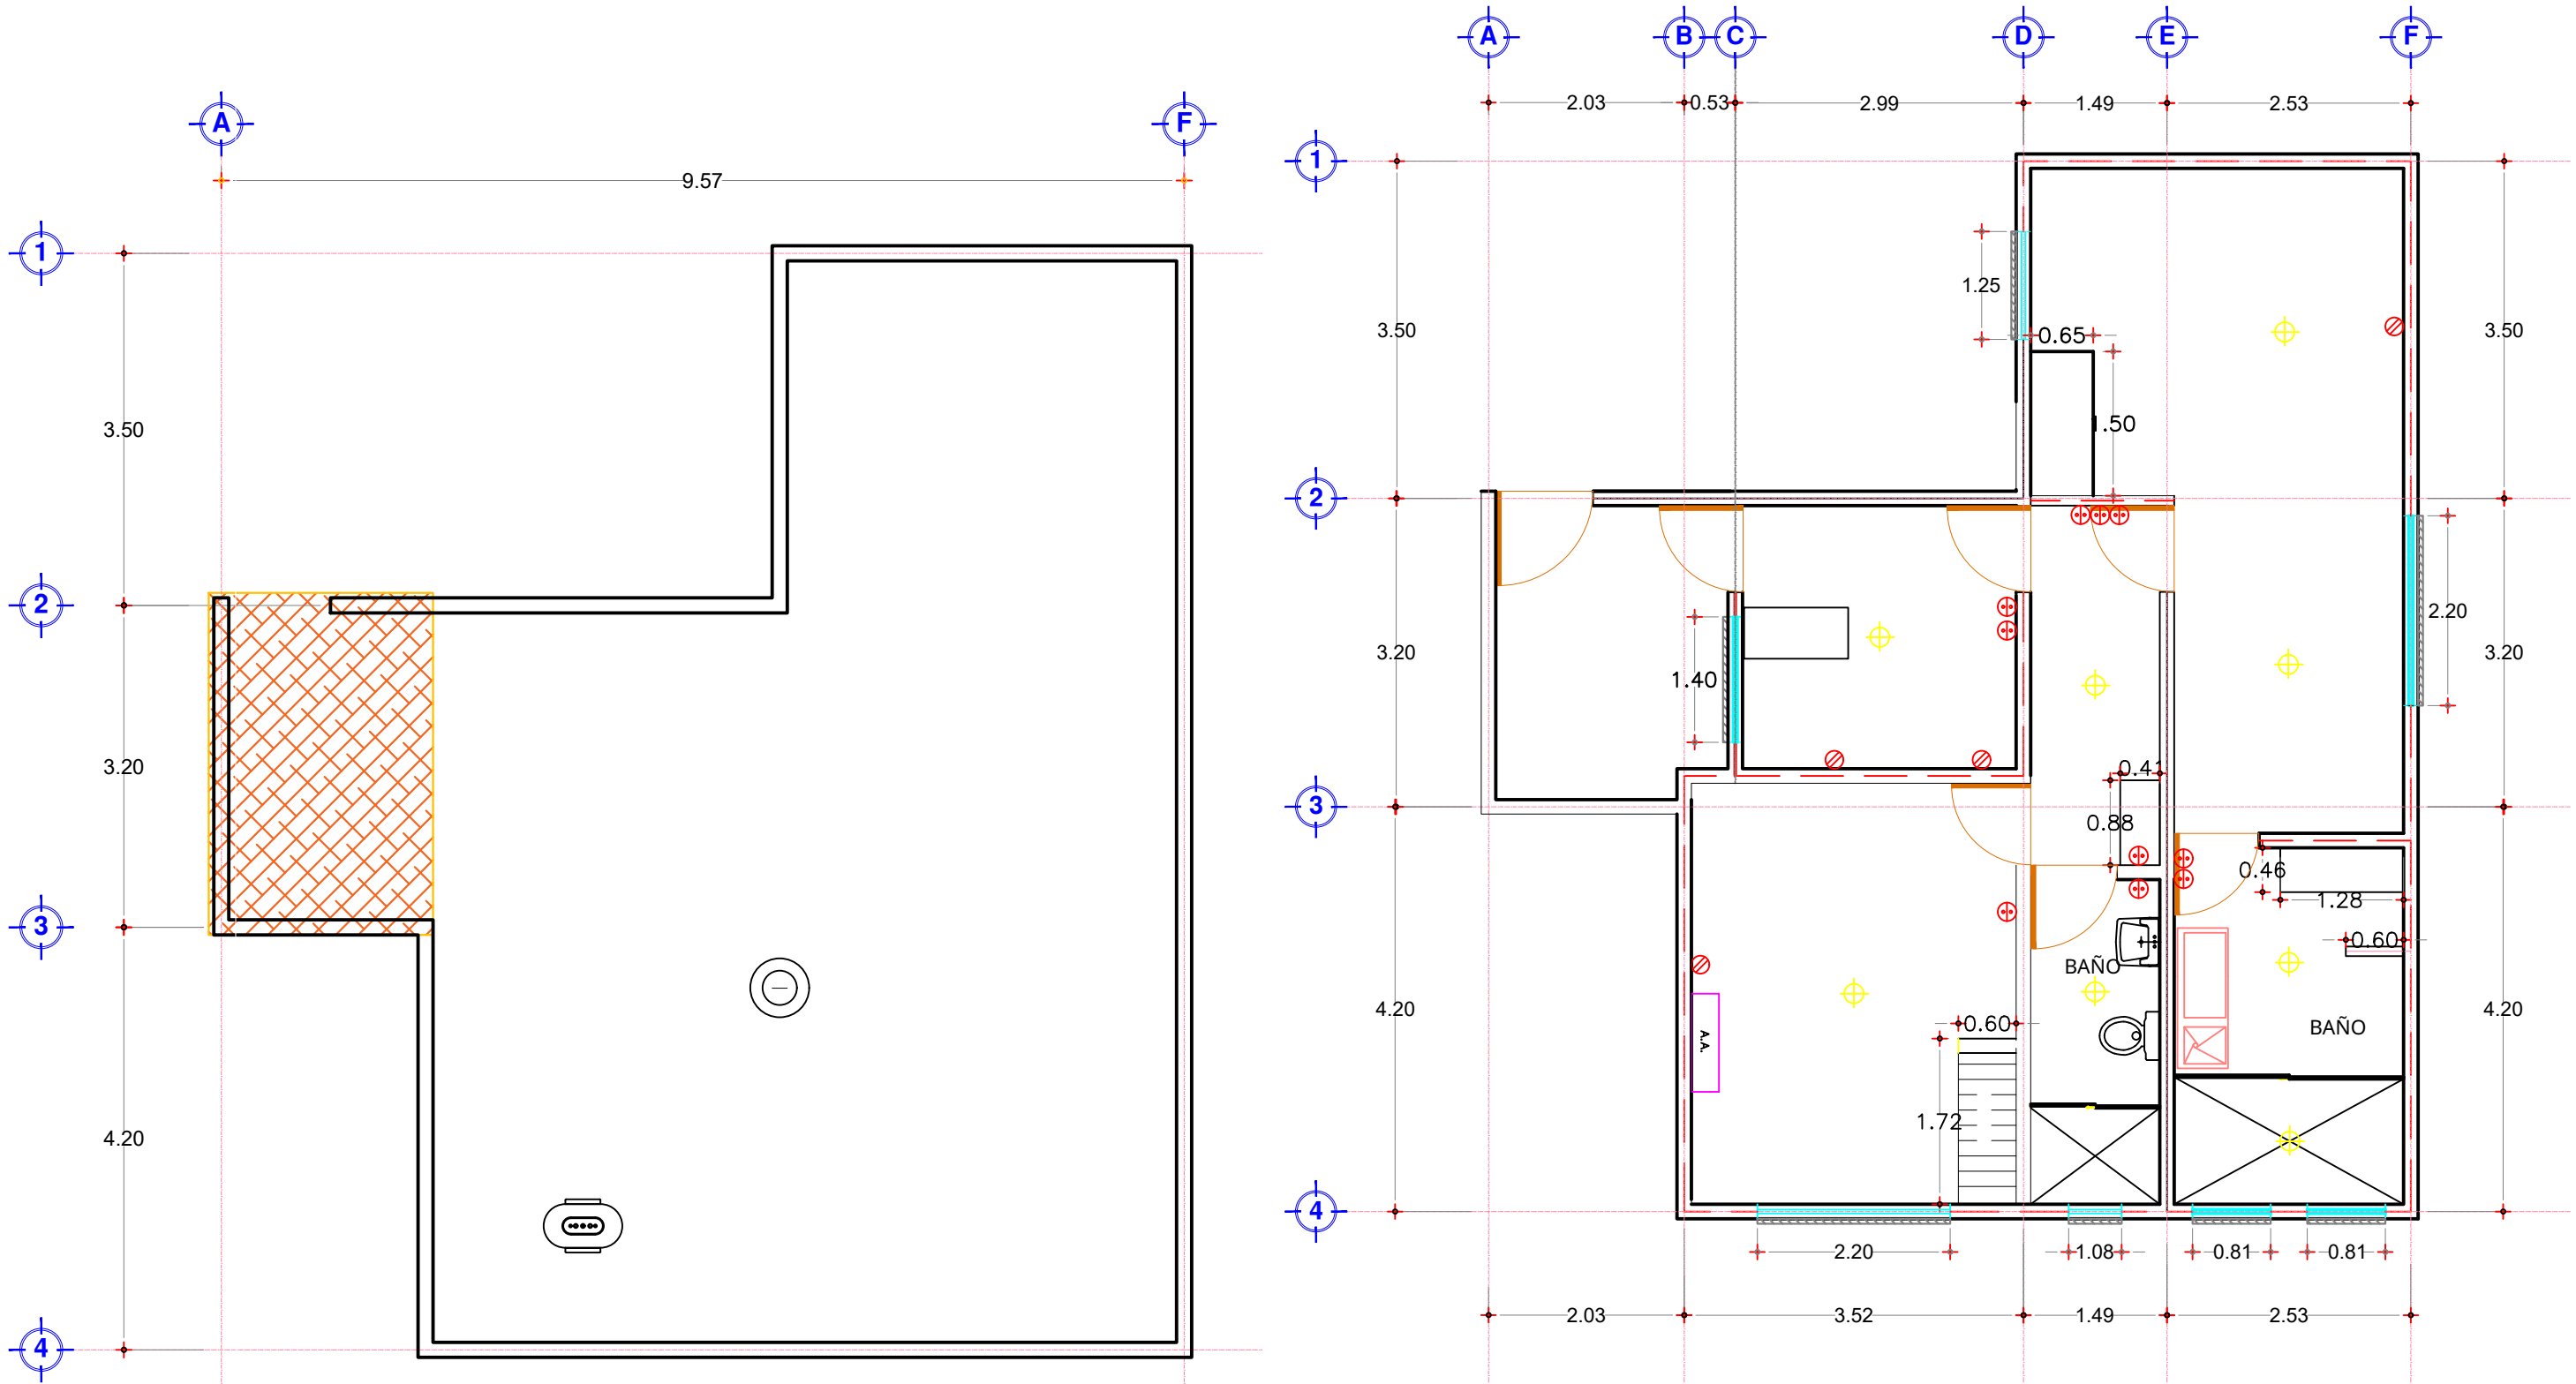

AZOTEA PLANTA 2

PLANTA ARQUITECTONICA 2

ZONA DE PROYECTO



ESPECIFICACIONES

- T.- FARO DE RECALADA, UNIDADES DE SERVICIOS, CASETA DE VIGILANCIA Y BARDA PERIMETRAL.
- SUMINISTRO Y APLICACIÓN DE PINTURA ACRÍLICA ANTIBACTERIAL EN INTERIOR Y EXTERIOR DE EDIFICIO.
 - SUMINISTRO E INSTALACIÓN DE CABLE THWLS CAL. 8 (2 FASES Y TIERRA) PARA ALIMENTACIÓN DE CIRCUITOS DE AIRES ACONDICIONADOS.
 - SUMINISTRO E INSTALACIÓN DE CANALIZACIÓN DE TUBERÍA CONDUIT GALVANIZADA Y TUBERÍA CONDUIT PESADA.
 - SUMINISTRO E INSTALACIÓN DE CENTRO DE CARGA PARA INTEMPERIE DE 12 POLOS.
 - SALIDAS ELÉCTRICAS PARA CIRCUITOS DE AIRES ACONDICIONADOS.

SIMBOLOGIA

- A.A. AIRE ACONDICIONADO
- ANUNCIO DE FARO ROTULADO
- BARDA PERIMETRAL TIPO A (Barda integrada por módulos a base de tabique recocido, reja de acero y concertina, con una altura total de 3.0 metros.)
- BARDA PERIMETRAL TIPO B (Barda integrada por módulos a base de tabique recocido y concertina, con una altura total de 3.0 metros.)
- LUMINARIA NASHIRA III 20W LUZ DE DÍA
- CONTACTO MONOFASICO SENCILLO
- APAGADOR SENCILLO
- PROTECCIONES
- TANQUE ESTACIONARIO DE GAS
- TINACO DE AGUA
- CUBIERTA

RUBRO: "MANTENIMIENTO GENERAL A OFICINAS EN EDIFICACIONES DEL ÁREA ADMINISTRATIVA Y OPERATIVA DE LA ASIPONATUX UBICADAS EN EL PUERTO DE TUXPAN, VERACRUZ"	FECHA: FEBRERO 2026		APROBÓ: ING. ALBERTO PEYROT AMAYA GERENTE DE OPERACIONES E INGENIERÍA	VERIFICÓ: ING. RAMÓN DE JESÚS RODRÍGUEZ RUIZ SUBGERENTE DE INGENIERÍA Y ECOLOGÍA.	REVISÓ: ING. IVAN ZARATE ZUBIRIA JEFE DEL DEPARTAMENTO DE PROYECTOS Y CONSTRUCCIÓN	PROYECTÓ: ARQ. OSCAR GIOVANI CRUZ ANTONIO SUPERVISOR DE OBRA Y MANTENIMIENTO
DESCRIPCIÓN: "PLANTAS ARQUITECTONICAS DE LAS EDIFICACIONES DEL FARO DE RECALADA"	ESCALA: S/N					
	ACOTACIÓN: METROS					
	No. DE PLANO: ASIPONATUX-MTTO-FARO					