

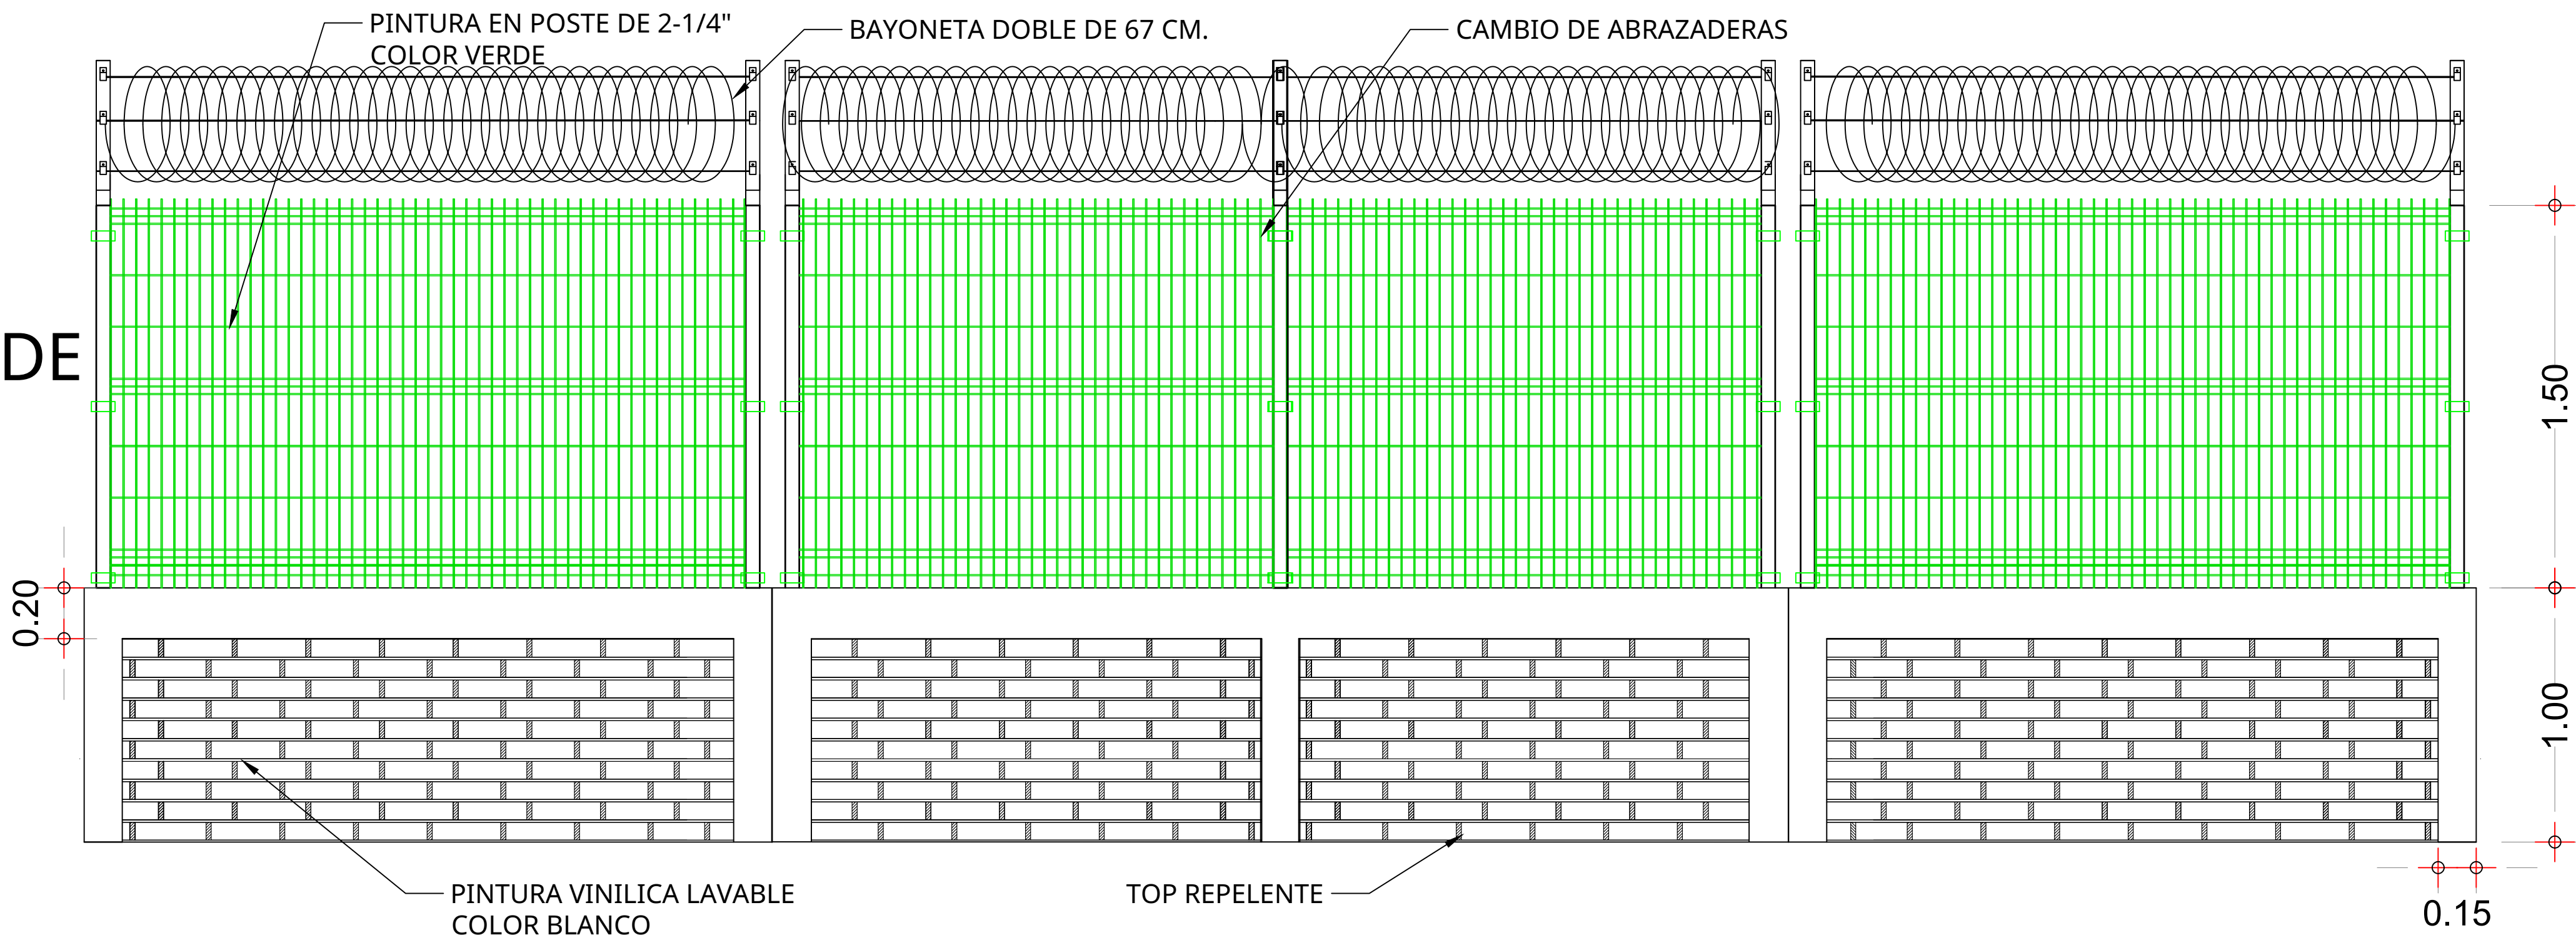
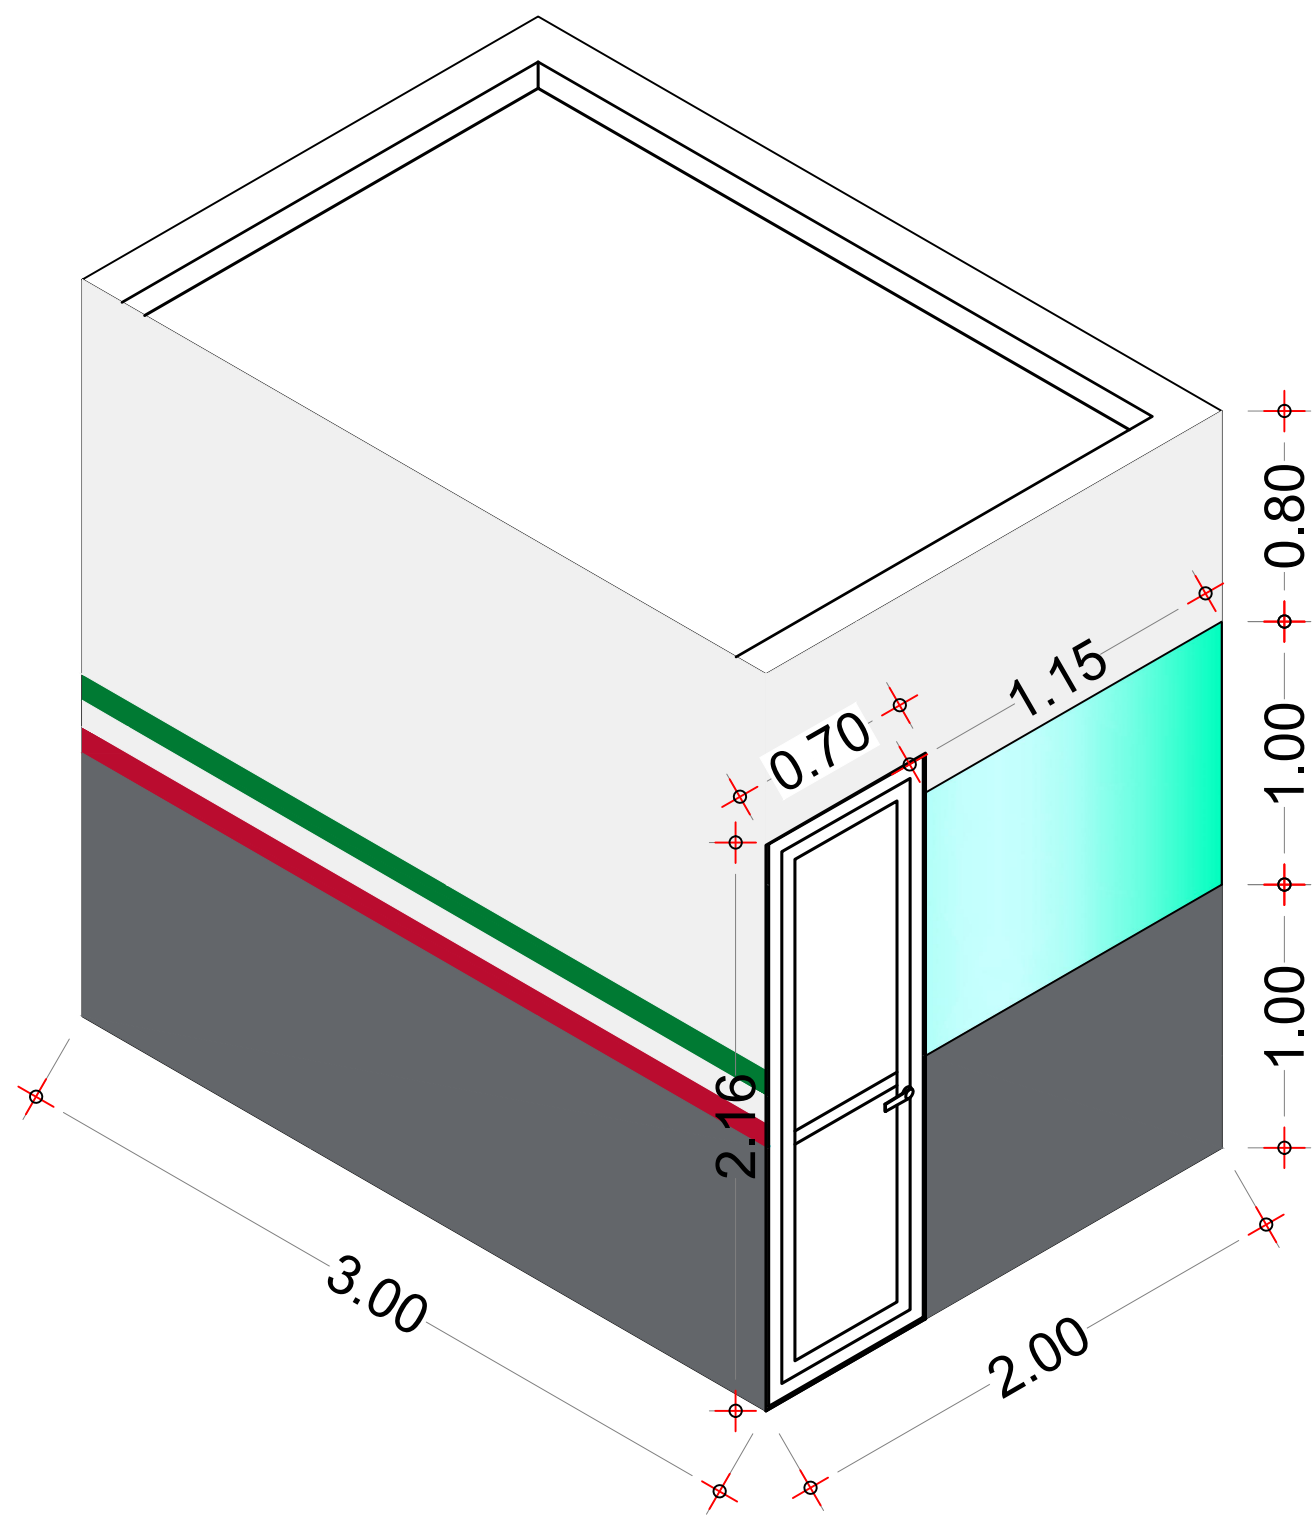
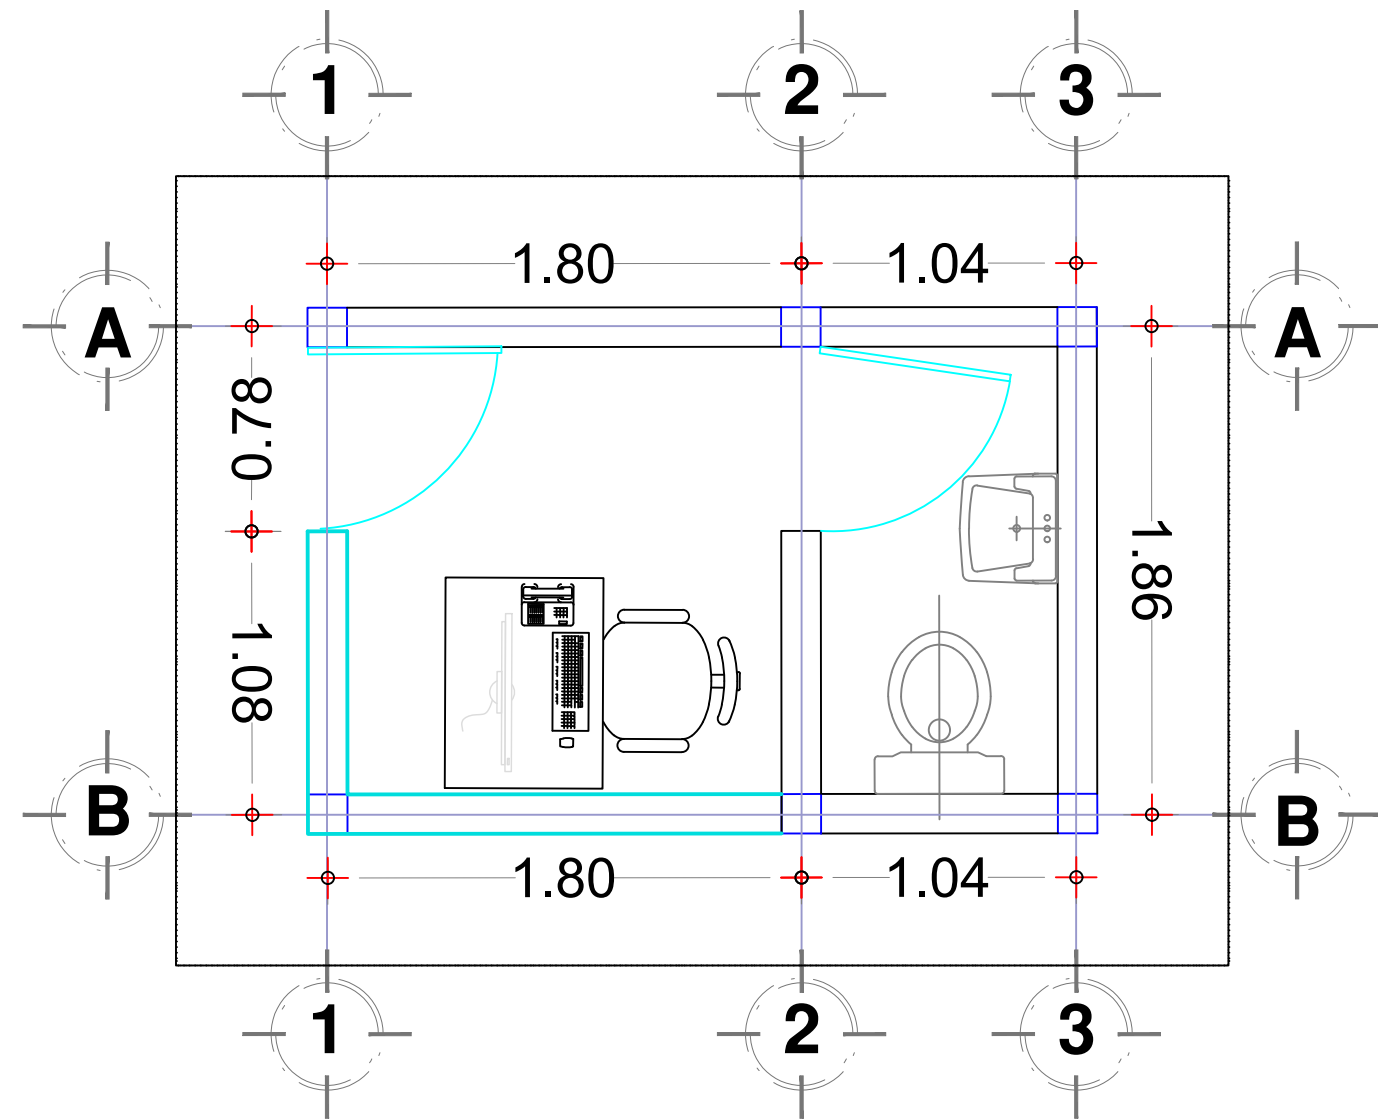


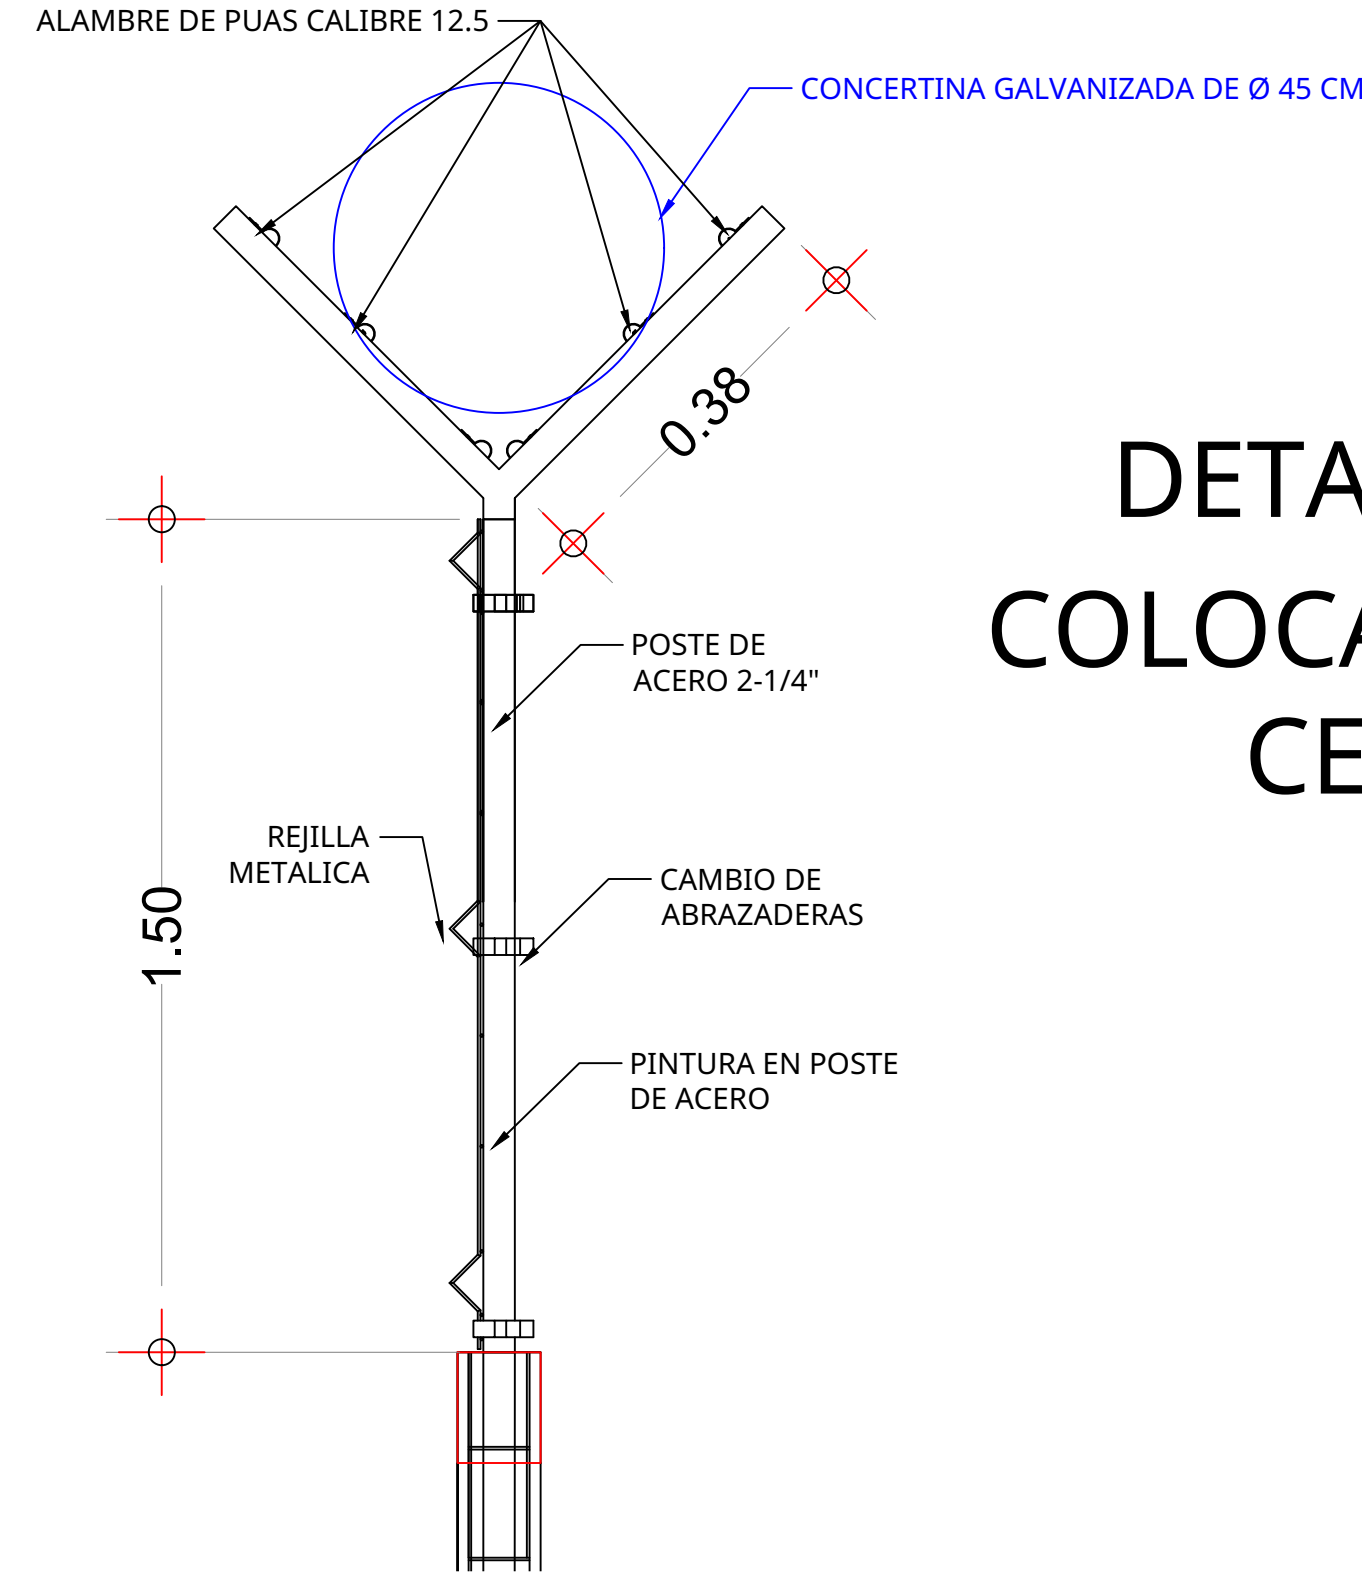

ZONA DE PROYECTO

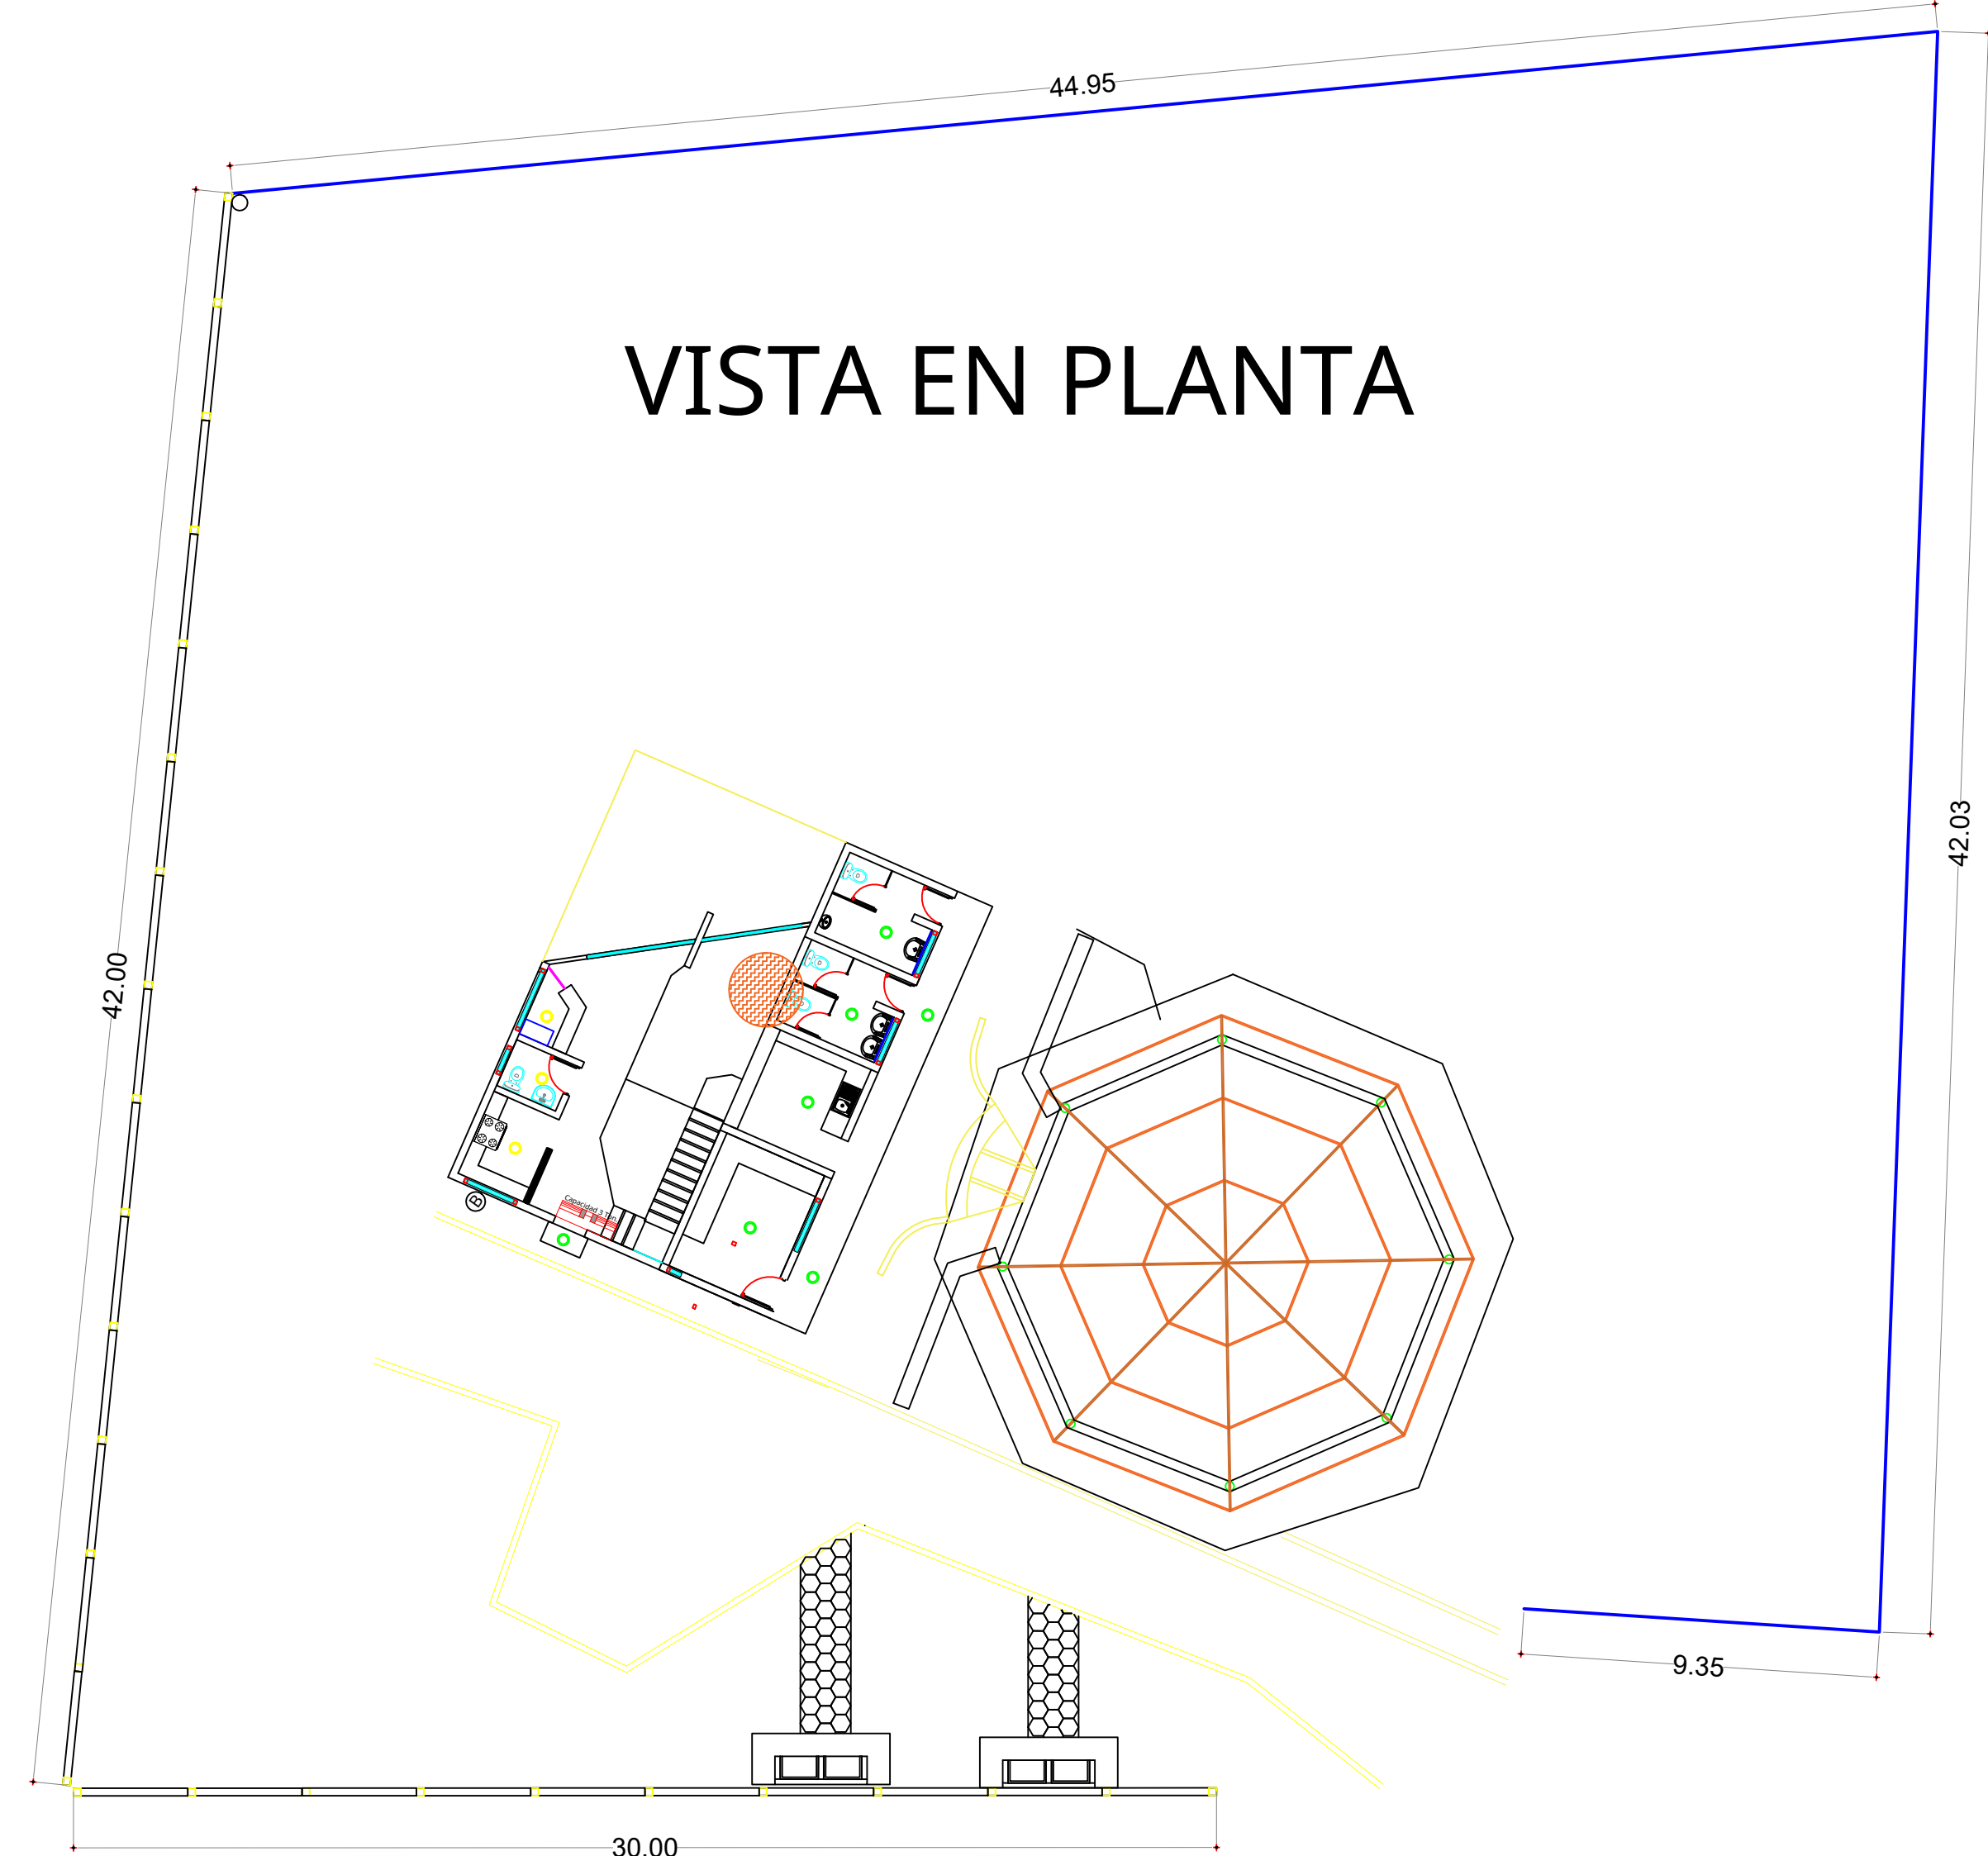

ESPECIFICACIONES

R.- CASETA Y UNIDAD DE SERVICIO RUTA A ESCOLLERA NORTE DEL PUERTO

- SUMINISTRO E INSTALACIÓN DE TABLERO DE DISTRIBUCIÓN SQUARE D QO DE 4 VENTANAS.
- MANTENIMIENTO A CUBIERTAS DE TABLEROS DE DISTRIBUCIÓN, SQUARE D QOD 4 Y 8 POLOS.
- SUMINISTRO Y COLOCACIÓN DE CONTACTO DÚPLEX DOBLE POLARIZADO PARA 127 VCA.
- SUMINISTRO E INSTALACIÓN DE 24 ML DE CABLE THWLS CAL. 10.
- REUBICACIÓN DE CIRCUITO ELÉCTRICO PARA BOMBA CENTRIFUGA DE 1-1/4" DEL TABLERO T2 AL T1.
- SUMINISTRO E INSTALACIÓN DE REFLECTORES MODULARES CTNW-200W DE ALUMINIO.
- SUMINISTRO E INSTALACIÓN DE TUBO CONDUIT GALVANIZADO 1/2".
- SUMINISTRO E INSTALACIÓN DE SOPORTE PARA TV DE CON BRAZOS DOBLES ARTICULADOS.
- SUMINISTRO Y COLOCACIÓN DE GUIRNALDA DE LUCES LED PARA EXTERIOR S14.
- SUMINISTRO E INSTALACIÓN DE LUMINARIA PANEL TIPO LED DE 40W
- CONSTRUCCIÓN DE CUBIERTA EN ÁREA BALCÓN CON UN ÁREA DE 10.35 M2

SIMBOLOGIA

- MANTENIMIENTO A CERCA METALICA Y CONCERTINA
- MANTENIMIENTO A CONCERTINA SOBRE MURO

RUBRO: "MANTENIMIENTO GENERAL A OFICINAS EN EDIFICACIONES DEL ÁREA ADMINISTRATIVA Y OPERATIVA DE LA ASIPONATUX UBICADAS EN EL PUERTO DE TUXPAN, VERACRUZ"	FECHA : FEBRERO 2026	 Marina Secretaría De Marina		APROBÓ: ING. ALBERTO PEYRÔT AMAYA GERENTE DE OPERACIONES E INGENIERÍA	VERIFICO: ING. RAMÓN DE JESÚS RODRÍGUEZ RUIZ SUBGERENTE DE INGENIERÍA Y ECOLOGÍA.	REVISÓ: ING.IVAN ZARATE ZUBIRIA JEFE DEL DEPARTAMENTO DE PROYECTOS Y CONSTRUCCIÓN	PROYECTO: ARQ. OSCAR GIOVANI CRUZ ANTONIO SUPERVISOR DE OBRA Y MANTENIMIENTO
	ESCALA : S/N						
ACOTACIÓN: METROS							
DESCRIPCIÓN: "DETALLE DE BARDA PERIMETRAL DE ACCESO A LA ESCOLLERA NORTE"	No. DE PLANO: ASIPONATUX-MTTO-ESC-NORT-03						