


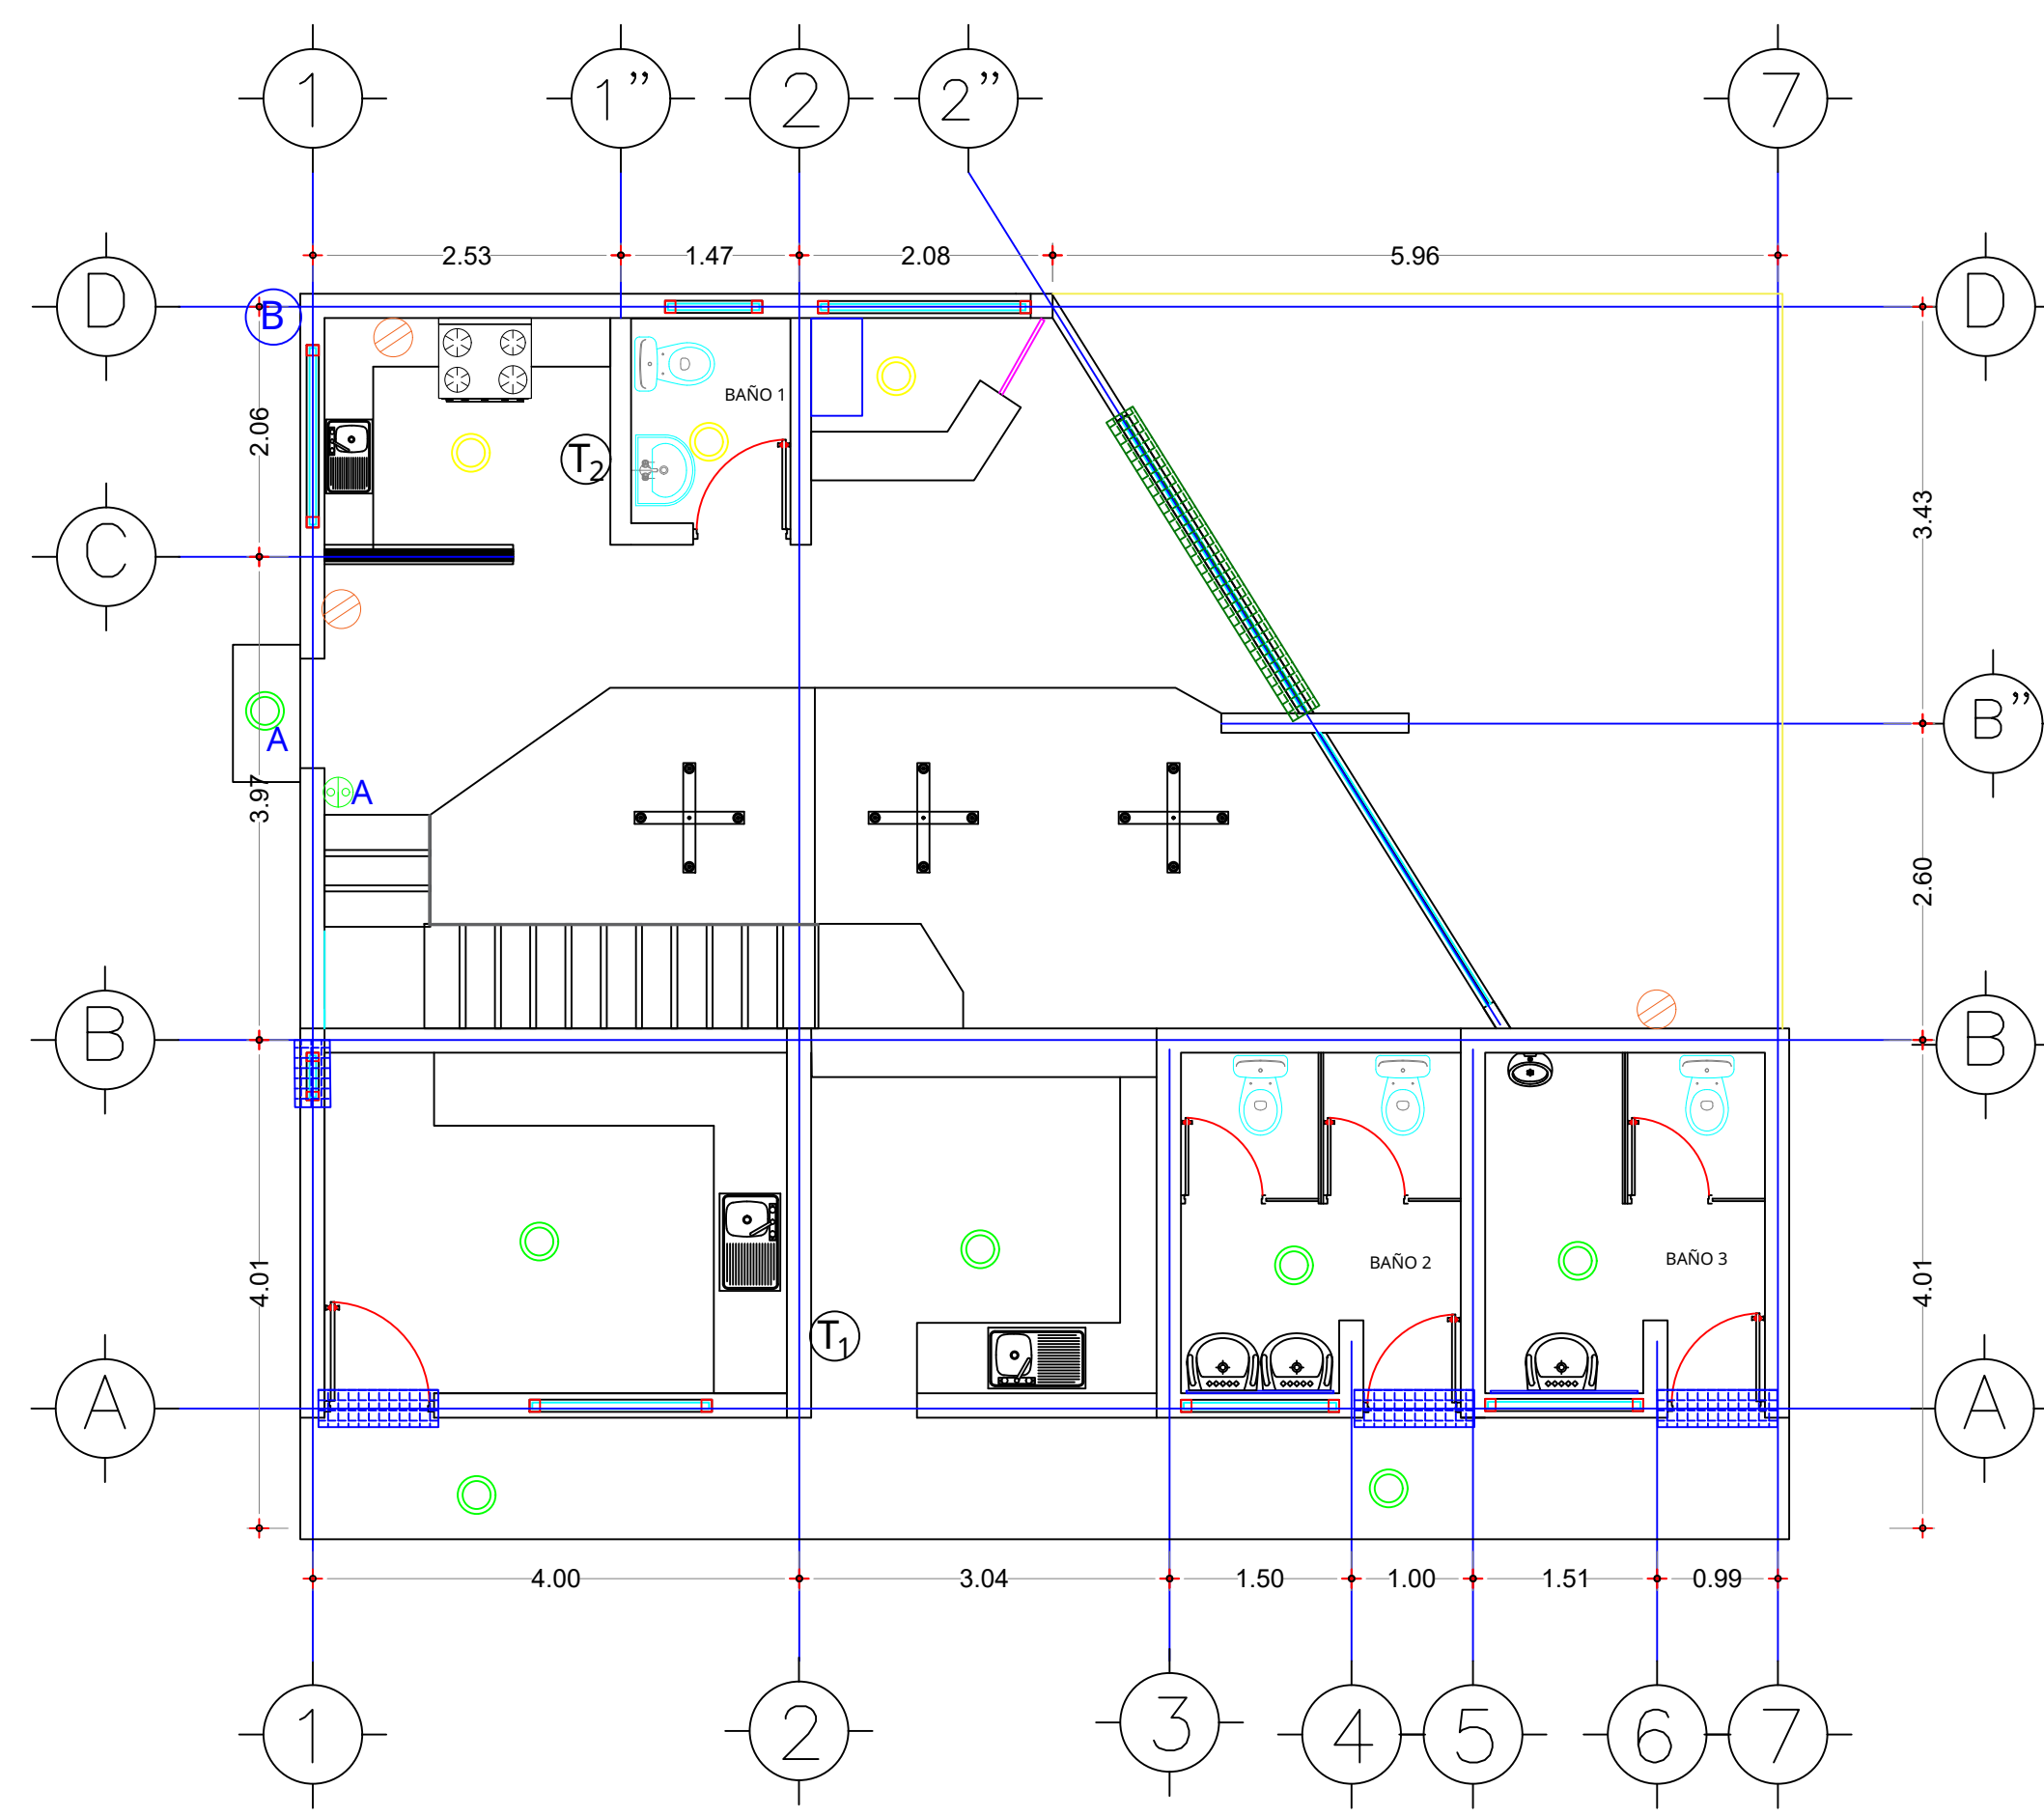


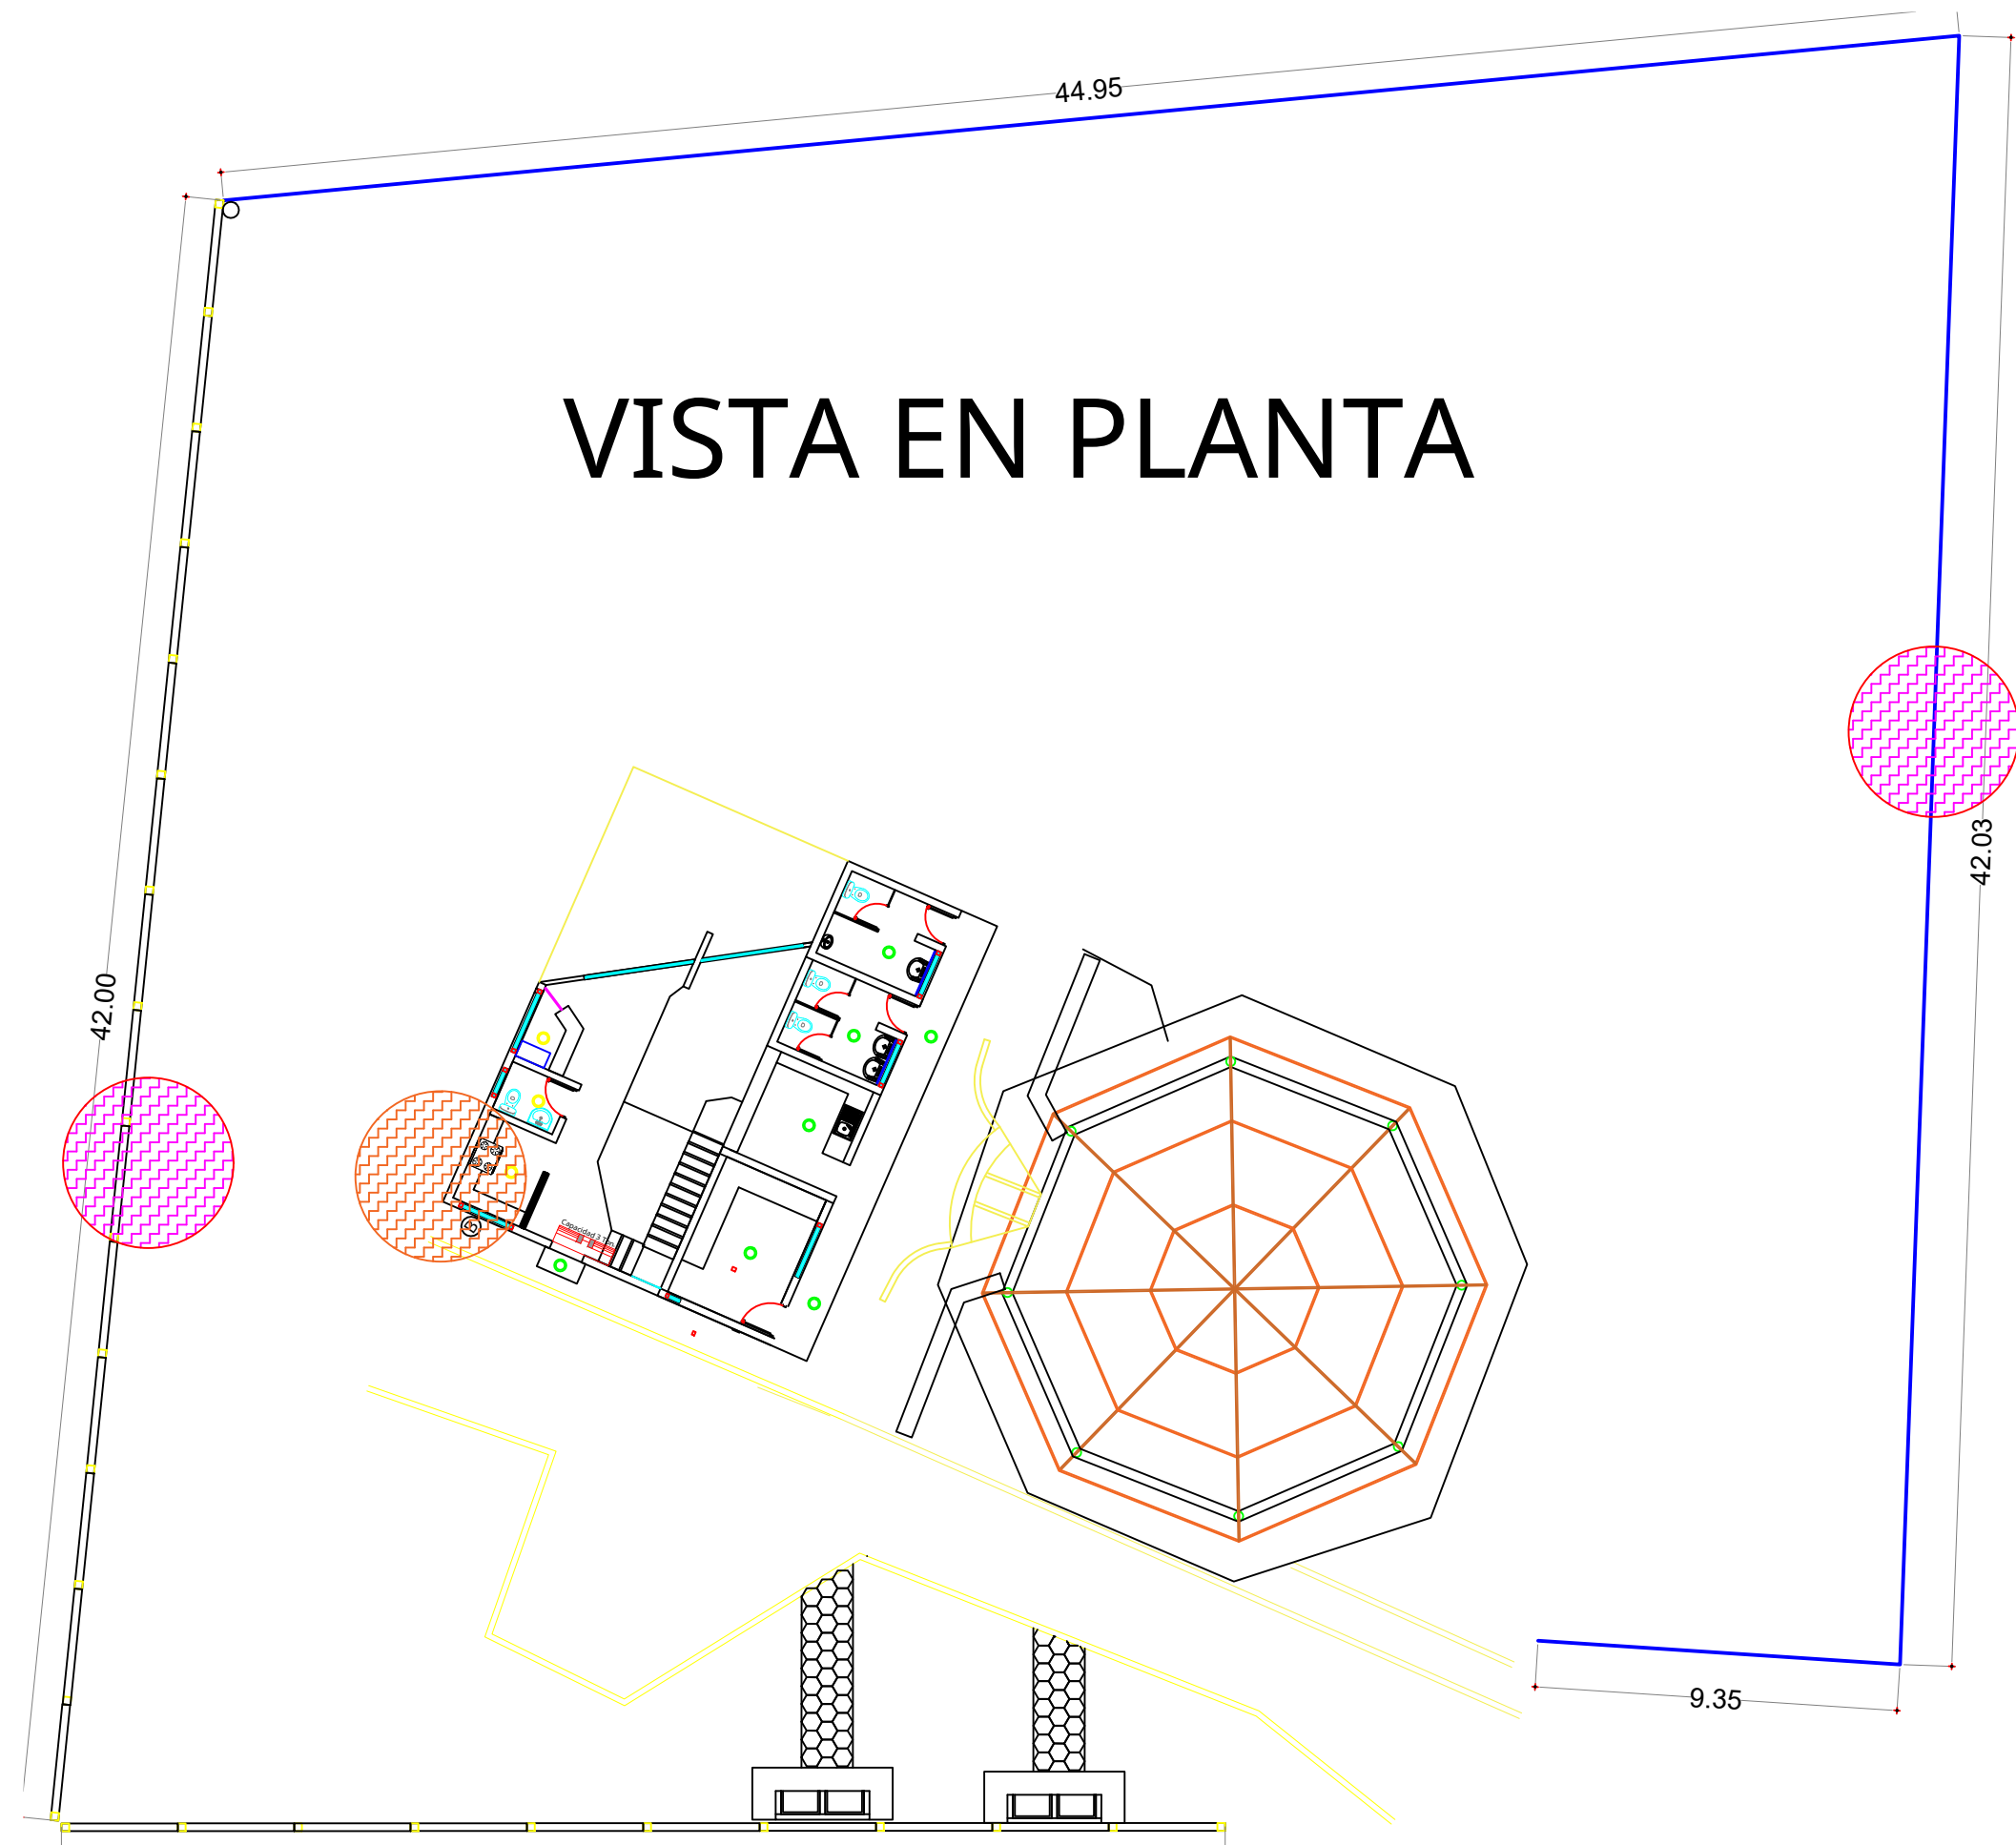

PLANTA ARQUITECTONICA BAJA

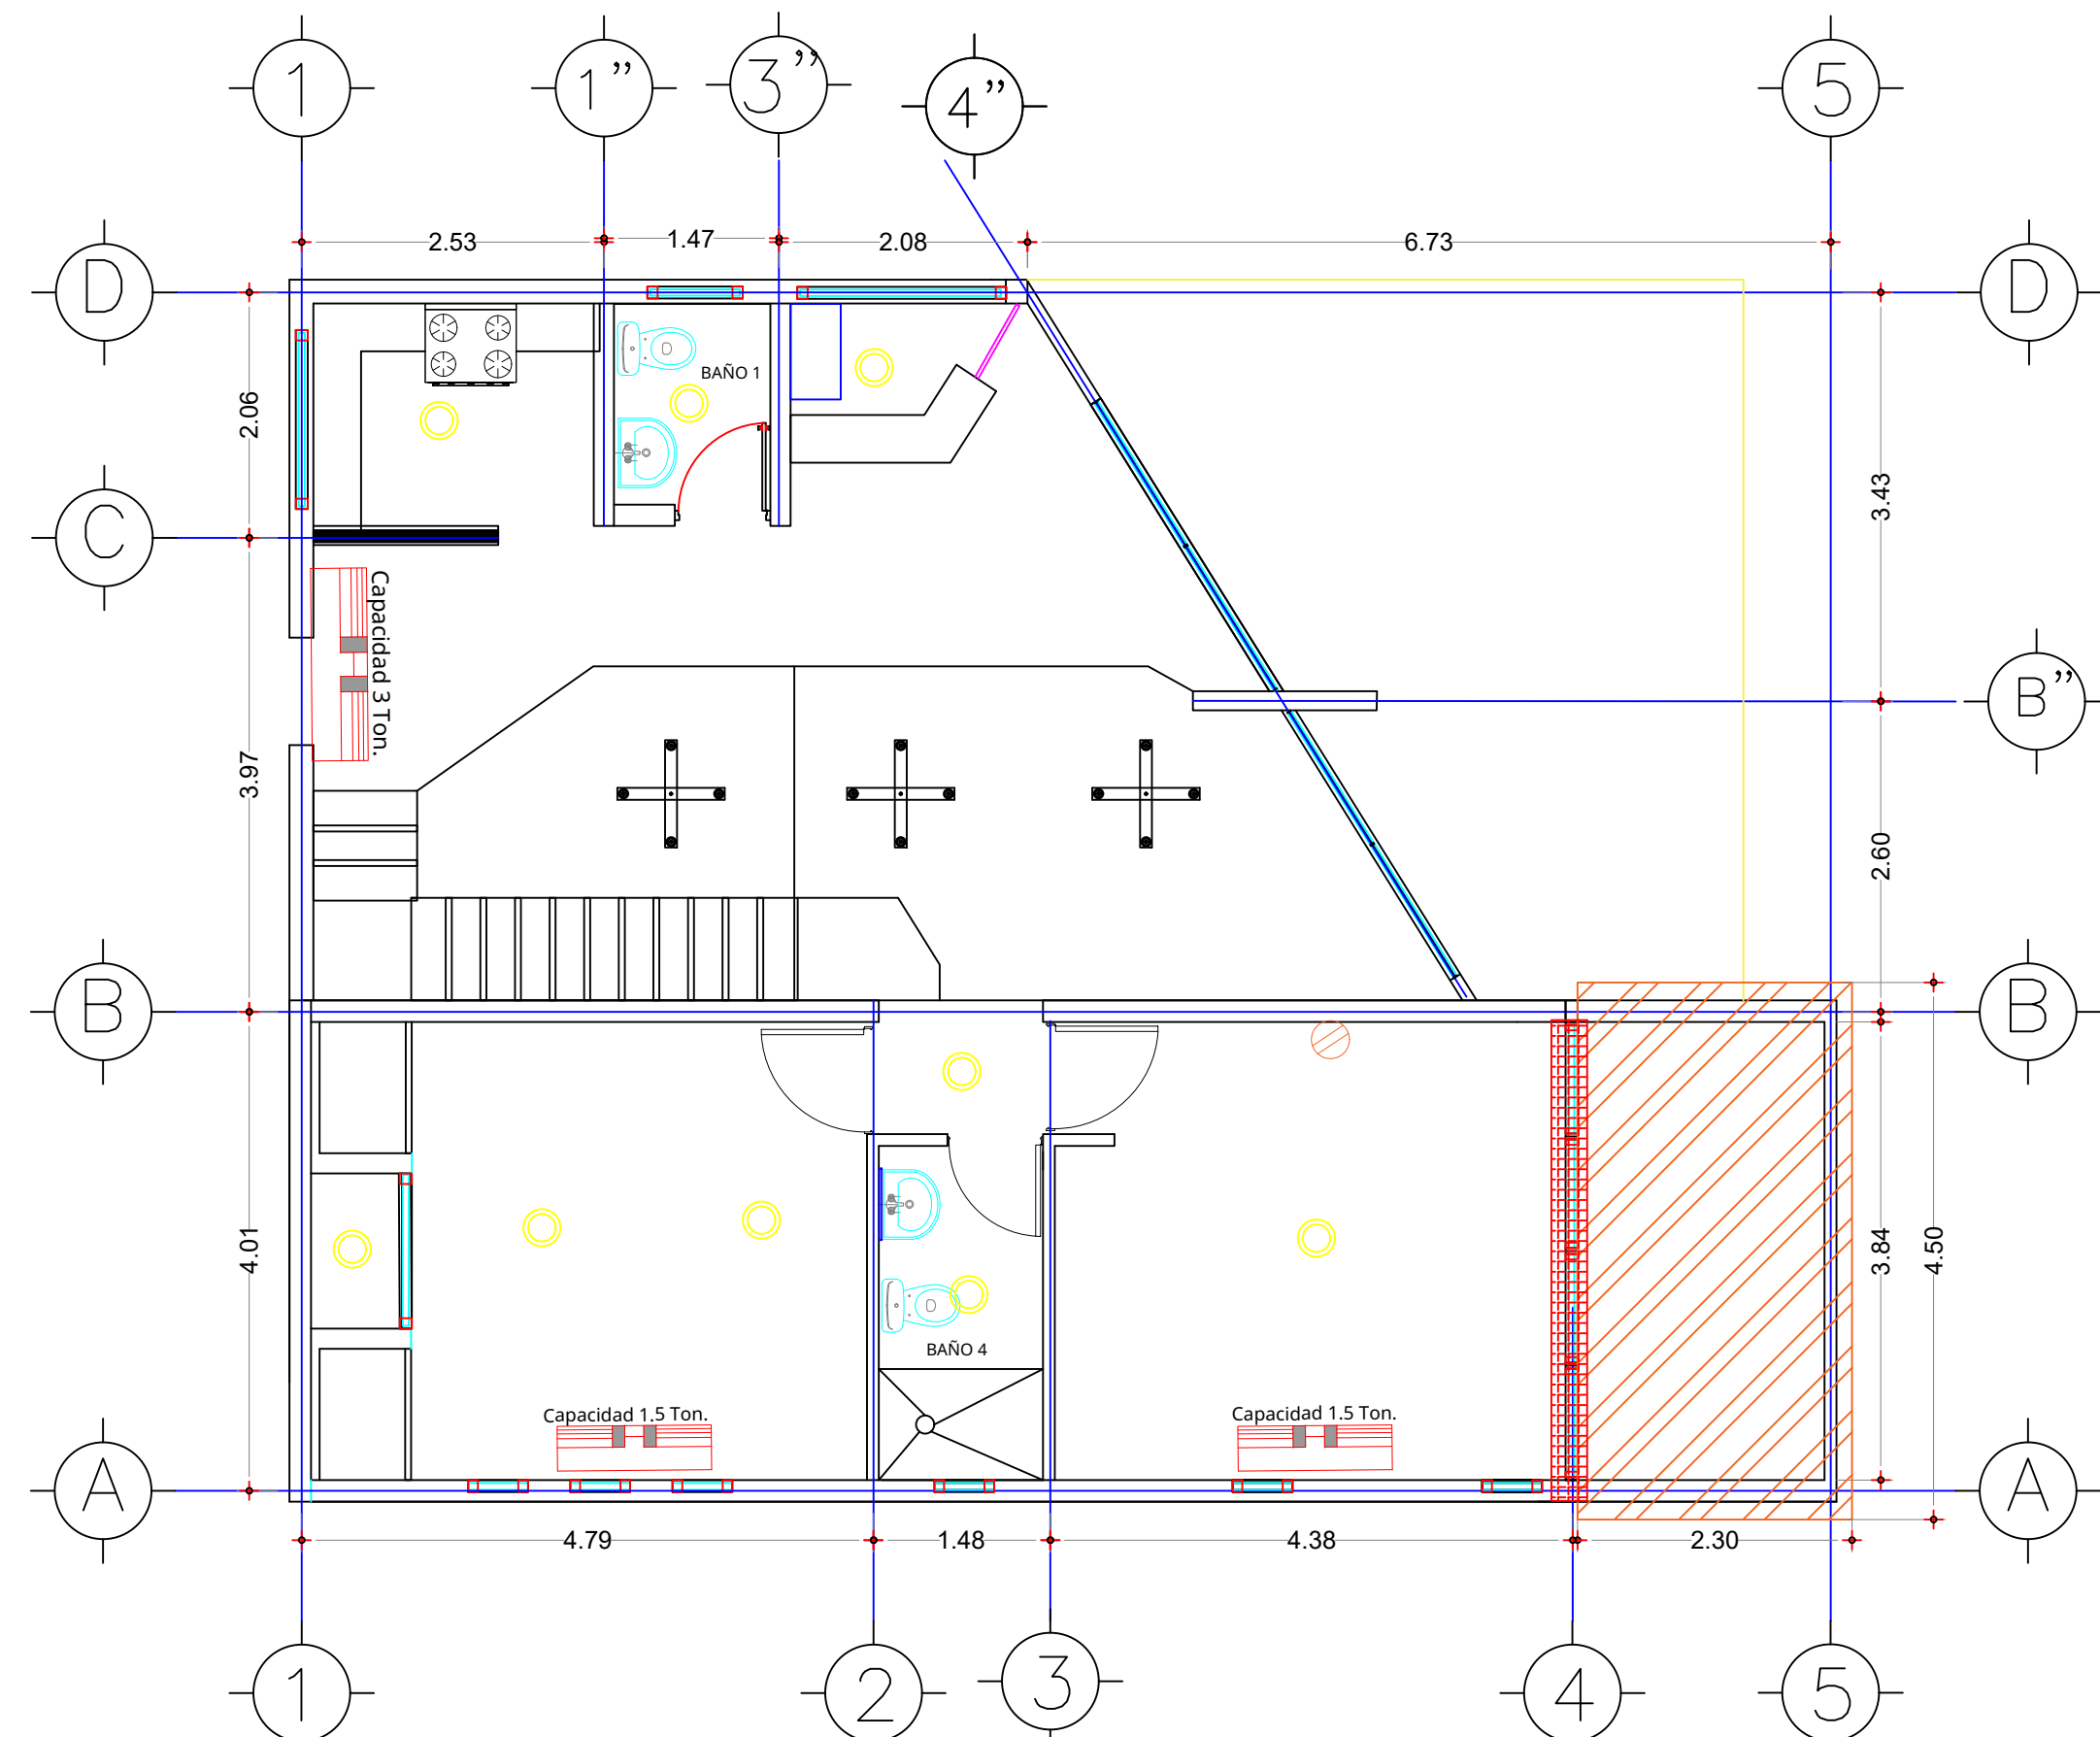

PLANTA ARQUITECTONICA ALTA

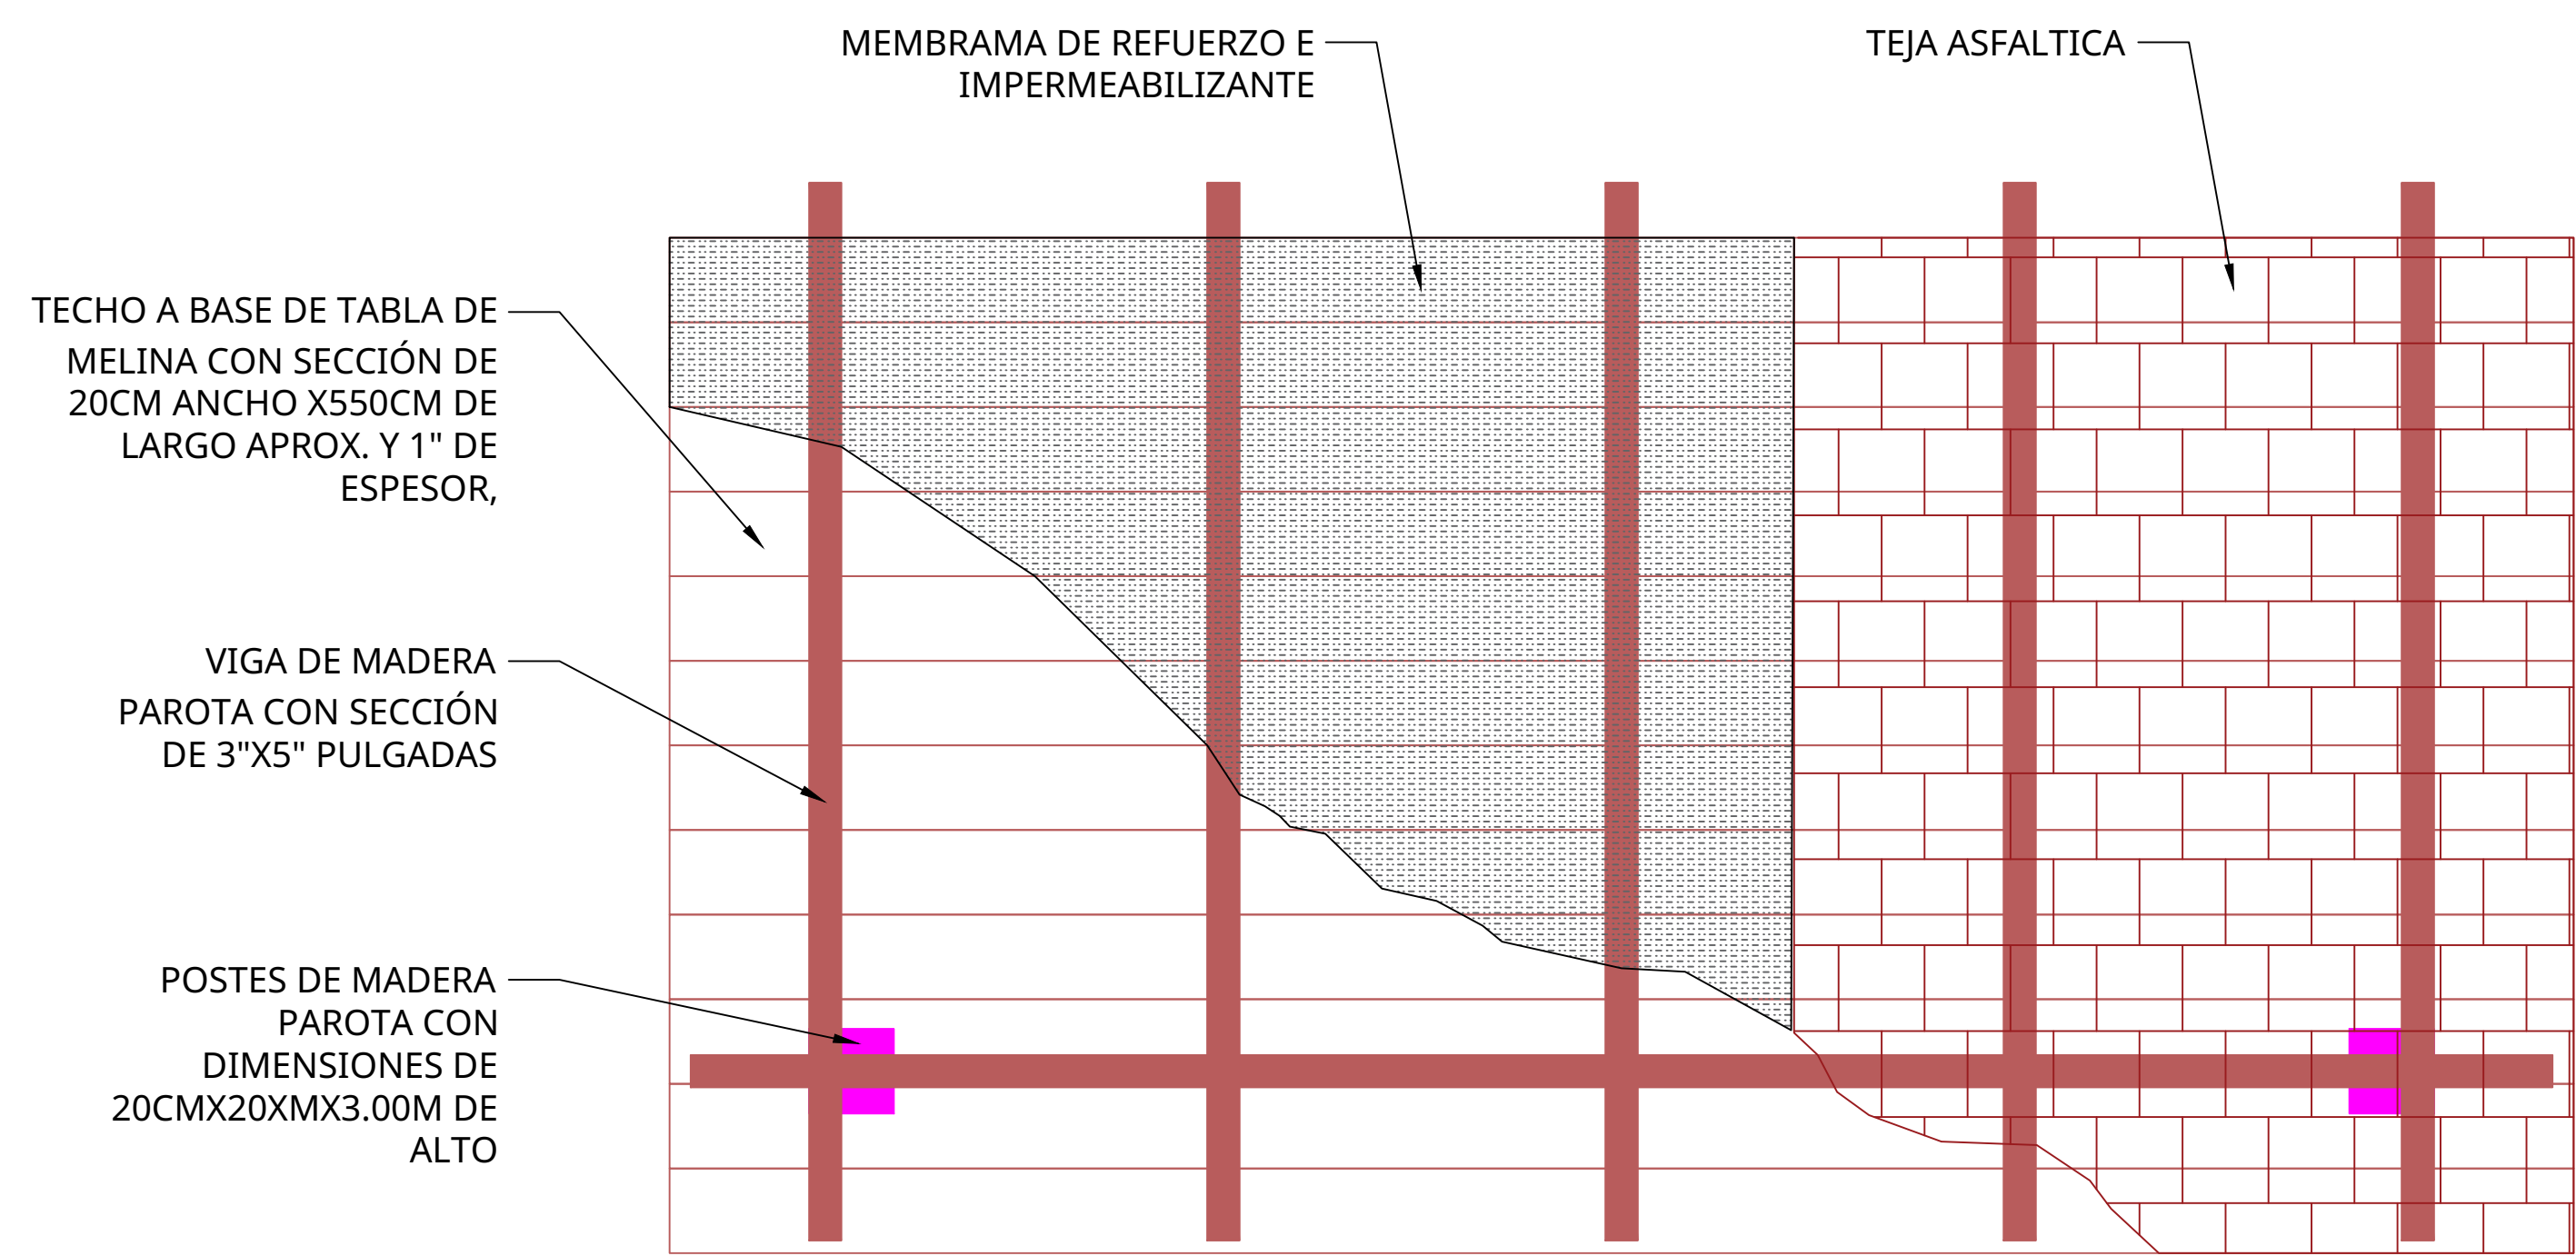

DETALLE DE CUBIERTA

ZONA DE PROYECTO



ESPECIFICACIONES

R.- CASETA Y UNIDAD DE SERVICIO RUTA A ESCOLLERA NORTE DEL PUERTO

- REHABILITACIÓN DE INSTALACIÓN HIDRÁULICA.
- SUMINISTRO Y COLOCACIÓN DE W.C. DE 2 PIEZAS.
- SUMINISTRO Y COLOCACIÓN DE AIRE ACONDICIONADO DE 1 TONELADA SOLO FRIO.
- SUMINISTRO Y COLOCACIÓN DE TARJA IZQUIERDA DE ACERO INOXIDABLE 80X52 CM.
- SUMINISTRO E INSTALACIÓN DE TANQUE DE GAS DE 20 KG
- SUMINISTRO E INSTALACIÓN DE 3 M DE LÍNEA HIDRÁULICA A BASE DE TUBERÍA PVC DE 1/2".
- SUMINISTRO E INSTALACIÓN DE 1.5 M DE LÍNEA PARA DESAGÜE A BASE DE TUBERÍA DE 2".
- MANTENIMIENTO A POSTE METÁLICO DE BARDA DE REJA DE ACERO DE 2 1/4" X 2 1/4".
- SUMINISTRO Y COLOCACIÓN DE CONCERTINA HELICOIDAL DE NAVAJAS ARPON DE 8 M

SIMBOLOGIA

- MANTENIMIENTO A VENTANAS DE CANCEL
- MANTENIMIENTO A PUERTAS DE CANCEL
- MANTENIMIENTO A CANCEL DE ALUMINIO Y PERSIANA
- CAMBIO DE REFLECTORES
- RETIRO DE REFLECTORES
- APAGADOR NUEVO
- CONTACTO NUEVO
- TABLEROS DE DISTRIBUCIÓN
- BOMBA CENTRIFUGA

RUBRO: "MANTENIMIENTO GENERAL A OFICINAS EN EDIFICACIONES DEL ÁREA ADMINISTRATIVA Y OPERATIVA DE LA ASIPONATUX UBICADAS EN EL PUERTO DE TUXPAN, VERACRUZ"	FECHA: FEBRERO 2026		APROBÓ: ING. ALBERTO PEYROT AMAYA GERENTE DE OPERACIONES E INGENIERÍA	VERIFICÓ: ING. RAMÓN DE JESÚS RODRÍGUEZ RUIZ SUBGERENTE DE INGENIERÍA Y ECOLOGÍA.	REVISÓ: ING. IVAN ZARATE ZUBIRIA JEFE DEL DEPARTAMENTO DE PROYECTOS Y CONSTRUCCIÓN	PROYECTÓ: ARQ. OSCAR JIOVANI CRUZ ANTONIO SUPERVISOR DE OBRA Y MANTENIMIENTO
	ESCALA: S/N					
DESCRIPCIÓN: "VISTAS EN PLANTA DE ACCESO A LA ESCOLLERA NORTE"	ACOTACIÓN: METROS No. DE PLANO: ASIPONATUX-MTTO-ESC-NORT-02					