

ZONA DE PROYECTO



ESPECIFICACIONES


G.- EDIFICIO DE INFORMÁTICA, TALLER, ALMACEN Y ARCHIVO.

- SUMINISTRO Y APLICACIÓN DE PINTURA ACRÍLICA ANTIBACTERIAL EN INTERIOR Y EXTERIOR DE EDIFICIO DE INFORMÁTICA
- SUMINISTRO E INSTALACIÓN DE CONTACTO Y/O APAGADOR MARCA LUCEK CRISTAL NEGRO
- SUMINISTRO E INSTALACIÓN DE LUMINARIA TIPO PLAFÓN LED RECTANGULAR 60 X 120 LUZ BLANCA.
- SUMINISTRO Y COLOCACIÓN DE PLAFÓN CIEGO A BASE DE PANEL DE YESO EN SECCIONES DE 0.60M X 1.2M.
- MANTENIMIENTO CORRECTIVO DE PUERTAS A BASE DE ALUMINIO Y MADERA
- SUMINISTRO E INSTALACIÓN DE MINISPLIT DE 2 TONALEDAS 220 V SOLO FRIO.
- SUMINISTRO E INSTALACIÓN DE AZULEJO 20 X 30 CM PORCELANITE O SIMILAR.
- SUMINISTRO E INSTALACIÓN DE LUMINARIA CIRCULAR EMPOTRABLE LED 18 W.
- SUMINISTRO E INSTALACIÓN DE LÁMINA DE TECHO R-101 PINTRO, MXRPI-001-054 1 PZA X 1.07 X 2.44 M.
- SUMINISTRO Y COLOCACIÓN DE IMPERMEABILIZANTE ASFALTICO PREFABRICADO DE 4.00MM DE ESPESOR MARCA FESTER.


SIMBOLOGIA

- Lamina
- Tablero de control
- Persiana
- Luminaria cuadrada
- Luminaria de gabinete
- Apagador simple.
- Apagador doble.
- Contacto.
- Salida para cable internet.
- Caja de conexiones.
- Galleta
- Resane, pintura
- Reflector


PLANTA ARQUITECTÓNICA
EDIFICIO TALLER - ALMACÉN - INFORMÁTICA.

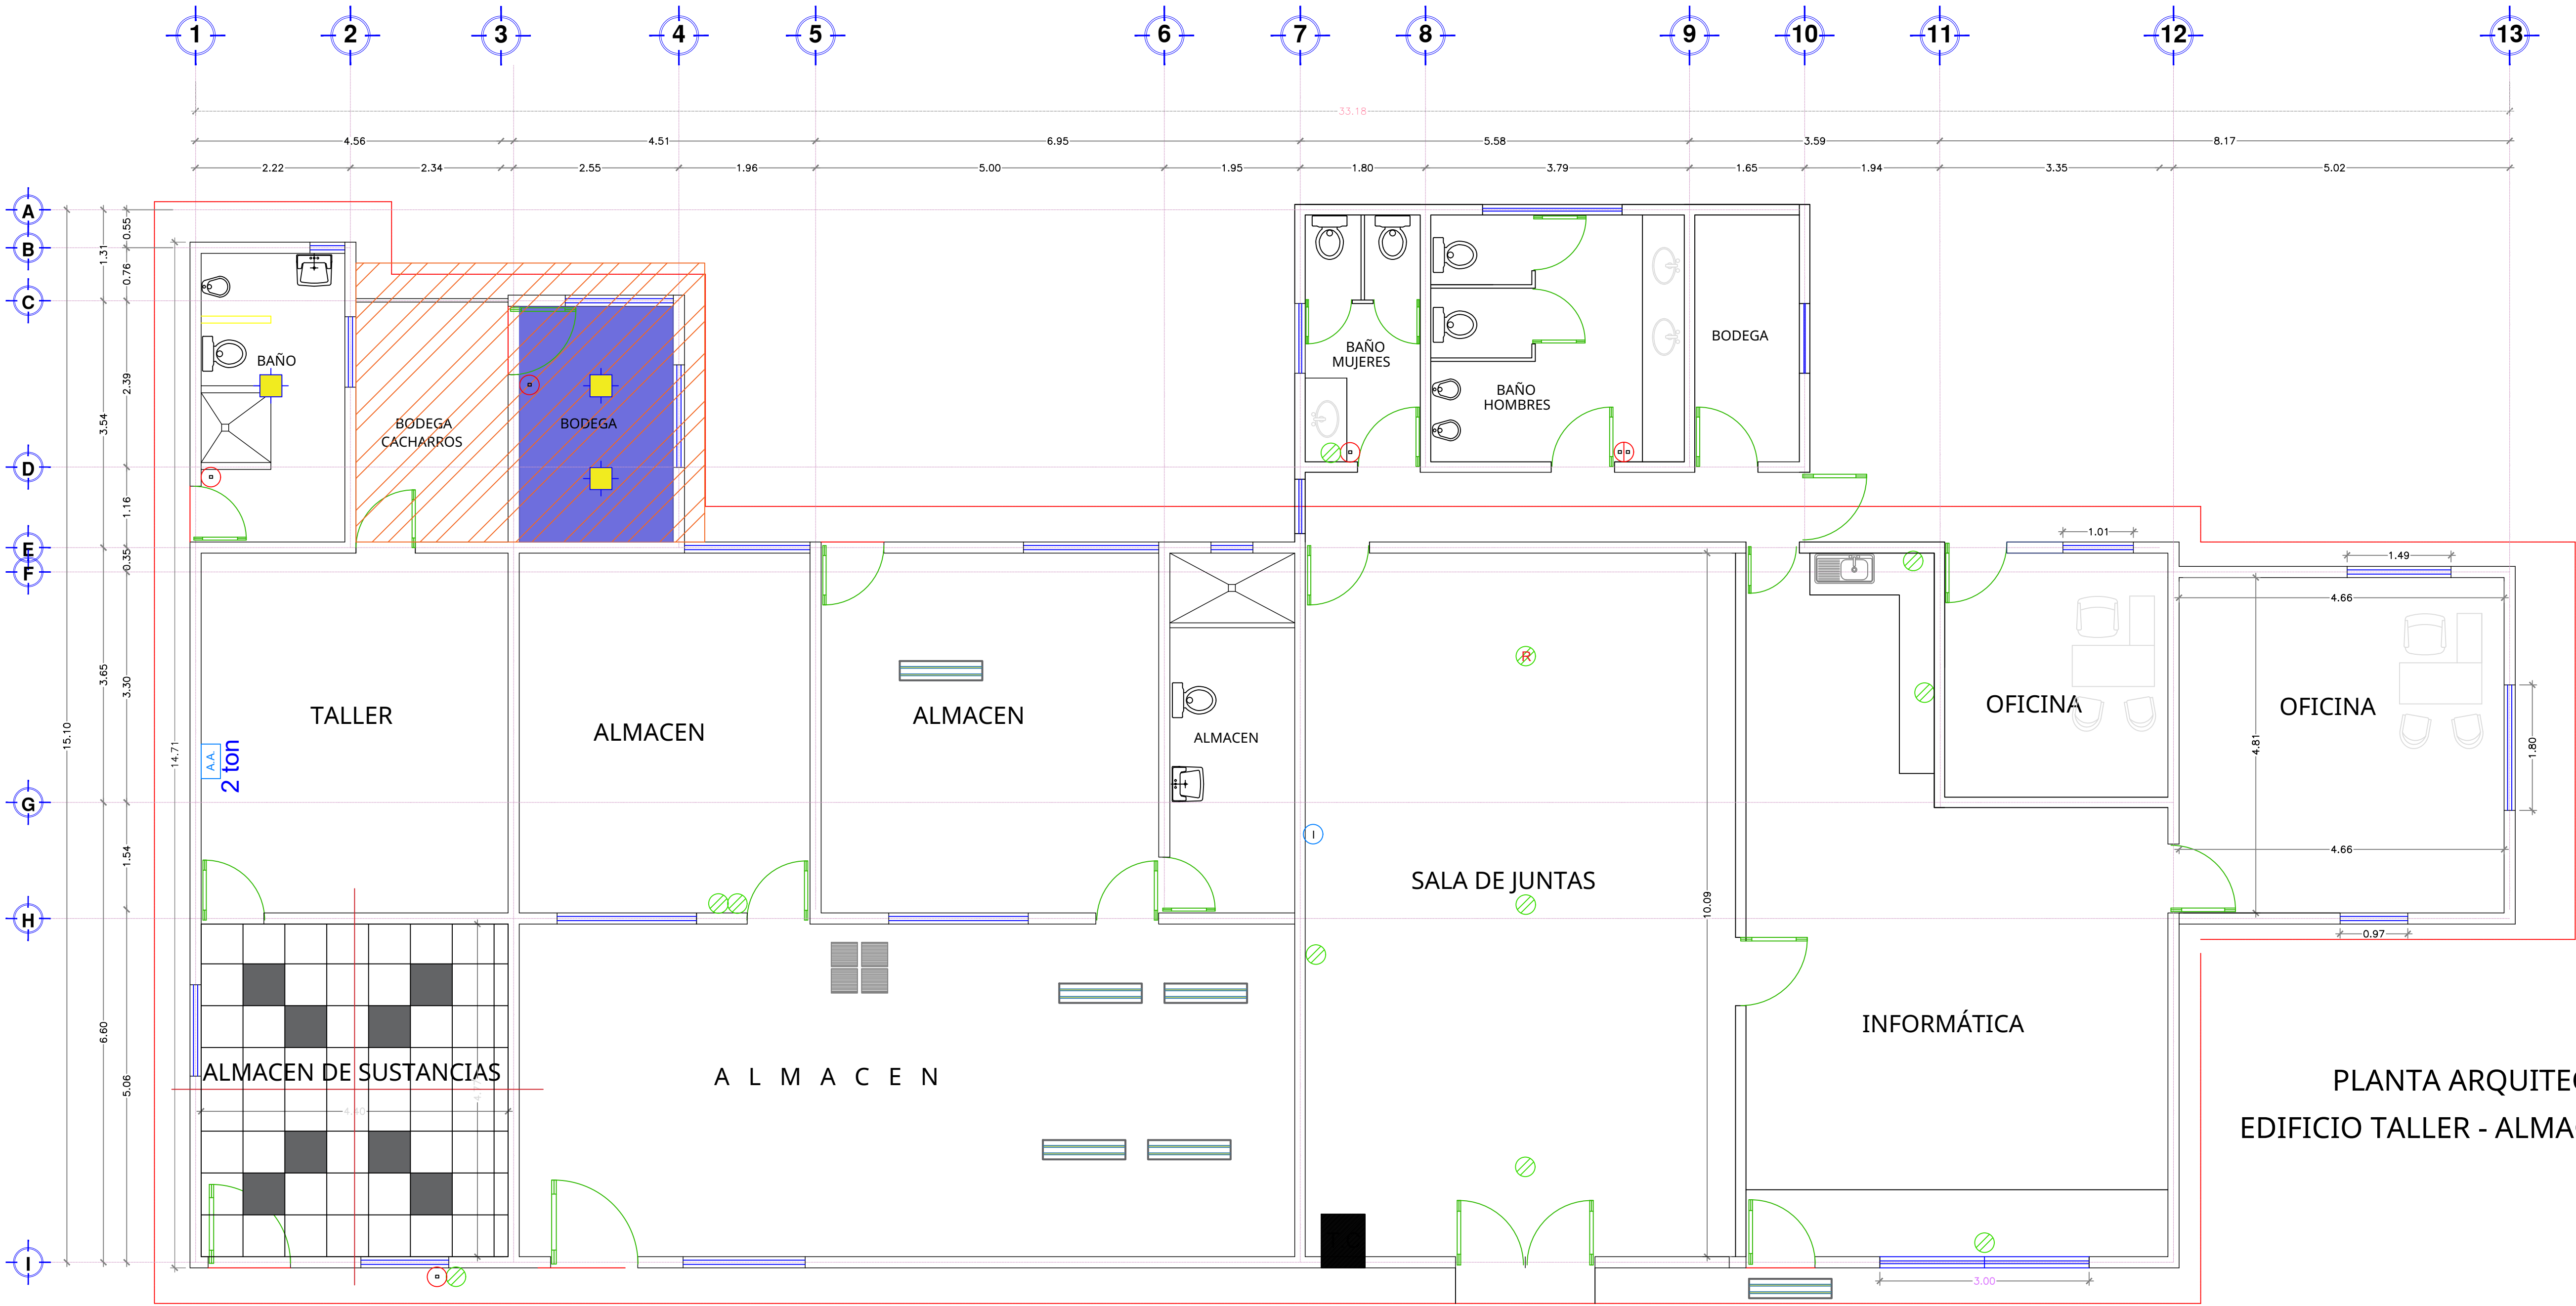

FACHADA PRINCIPAL
EDIFICIO TALLER - ALMACÉN - INFORMÁTICA

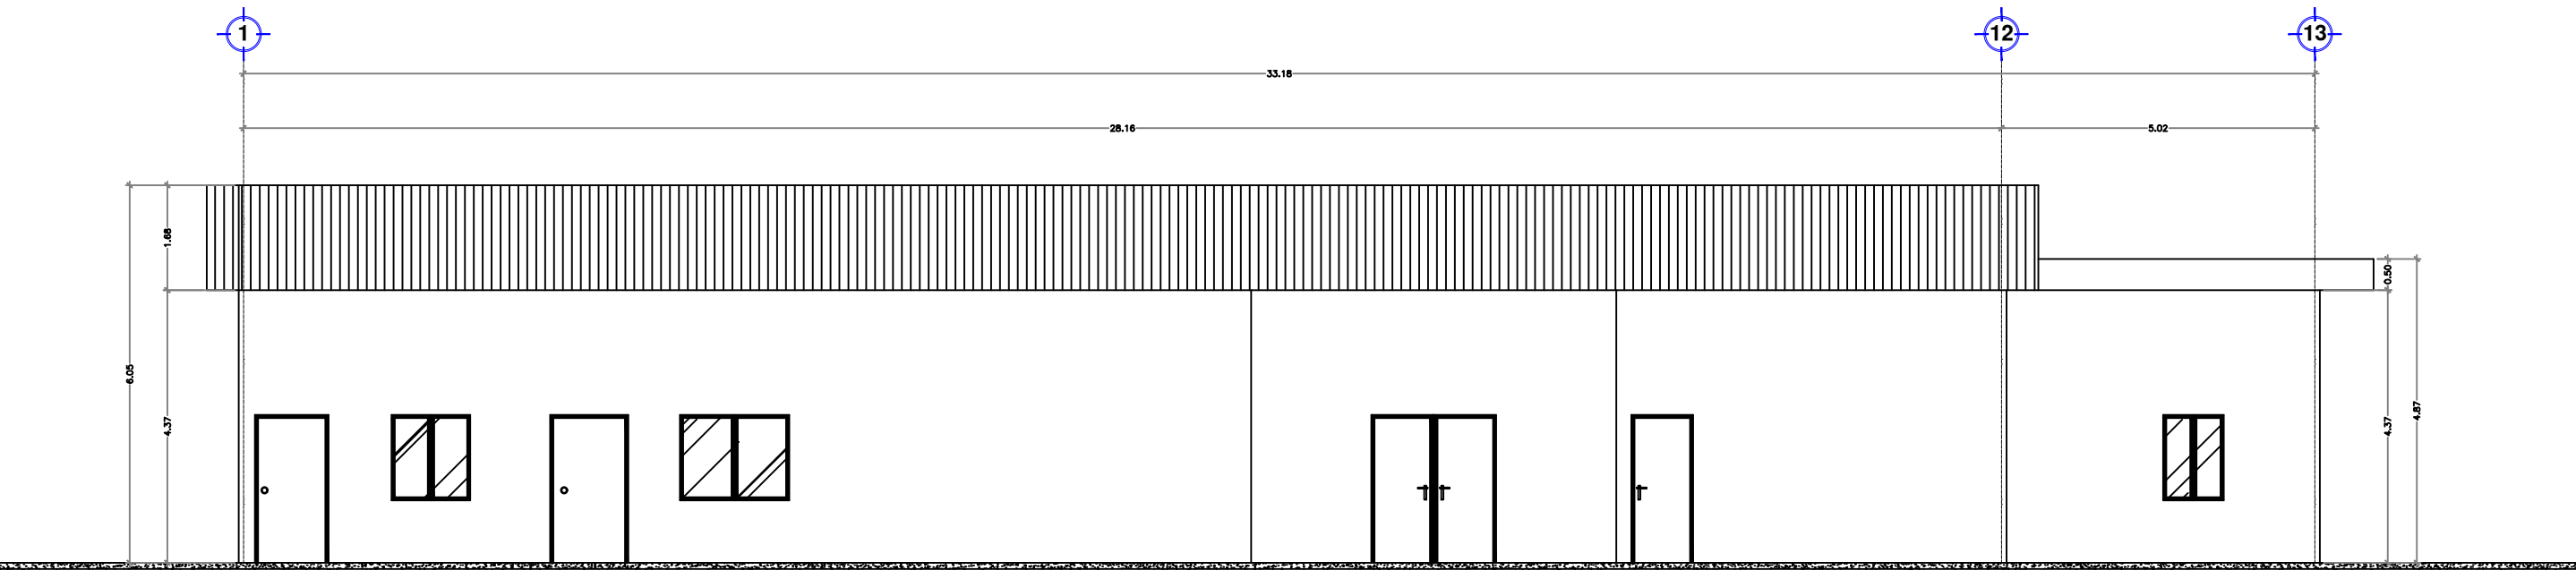

FACHADA TRASERA
EDIFICIO TALLER - ALMACÉN - INFORMÁTICA

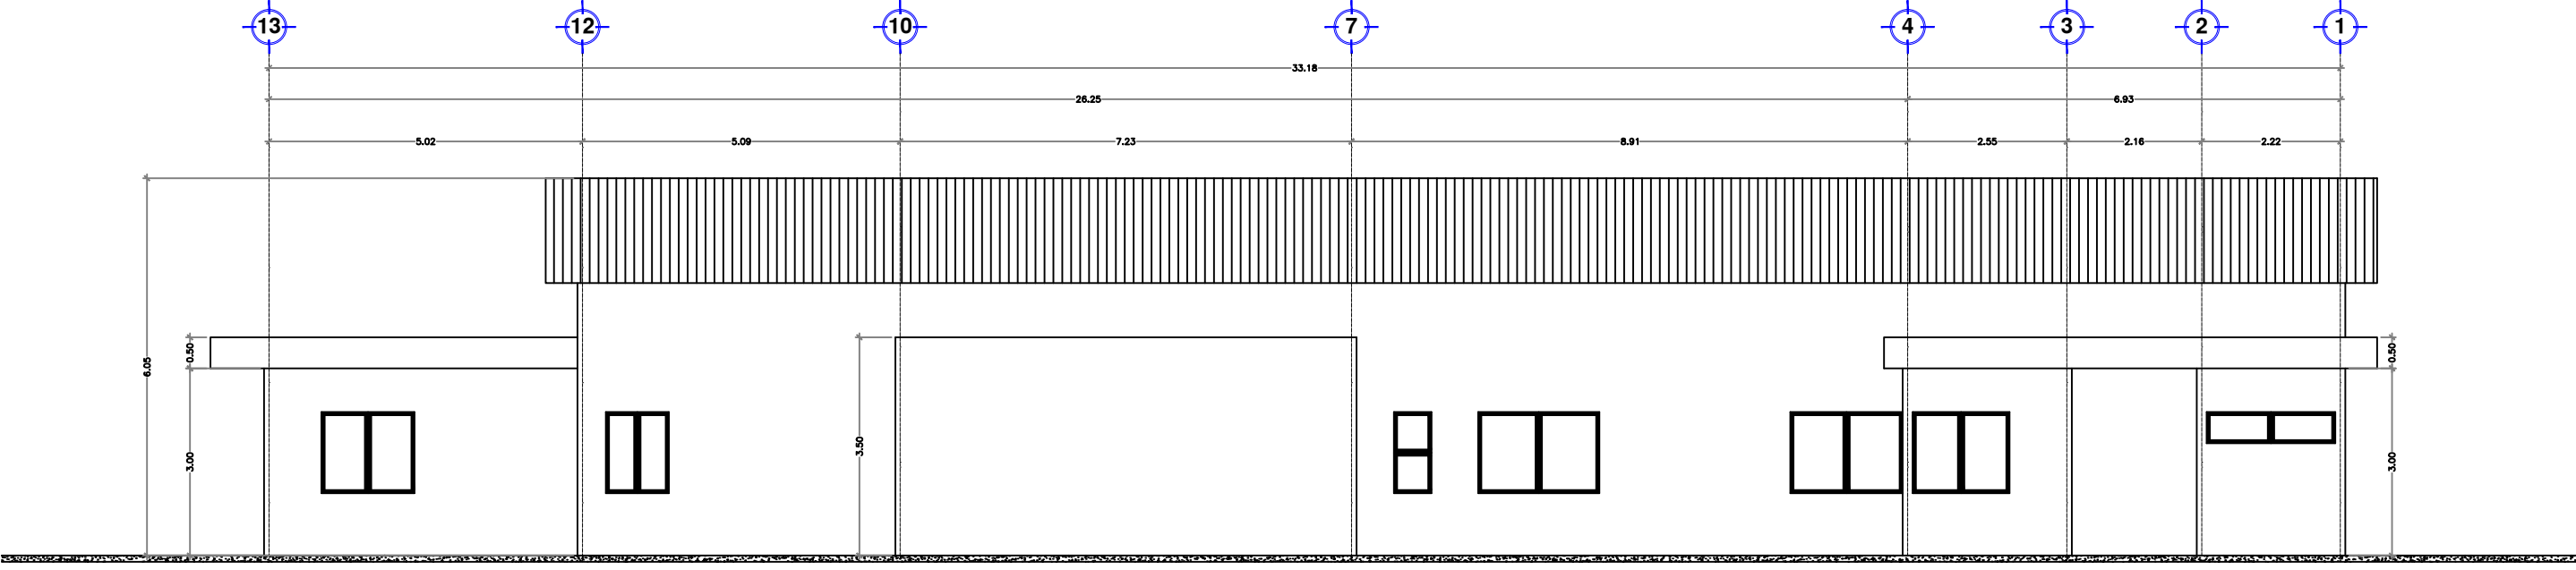

RUBRO:

"MANTENIMIENTO GENERAL A OFICINAS EN EDIFICACIONES DEL ÁREA ADMINISTRATIVA Y OPERATIVA DE LA ASIPONATUX UBICADAS EN EL PUERTO DE TUXPAN, VERACRUZ"

FECHA :

FEBRERO 2026

ESCALA :

S/N

DESCRIPCIÓN:

"EDIFICIO DE TALLER - ALMACÉN- INFORMÁTICA"

ACOTACIÓN:

METROS

No. DE PLANO:

ASIPONATUX-TALL-ALMAC-INF



Marina
Secretaría De Marina



ADMINISTRACIÓN DEL SISTEMA PORTUARIO NACIONAL TUXPAN, S.A. DE C.V.

APROBÓ:

ING. ALBERTO PEYROT AMAYA
GERENTE DE OPERACIONES E INGENIERÍA

VERIFICÓ:

ING. RAMÓN DE JESÚS RODRÍGUEZ RUIZ
SUBGERENTE DE INGENIERÍA Y ECOLOGÍA.

REVISÓ:

ING. IVAN ZARATE ZUBIRIA
JEFE DEL DEPARTAMENTO DE PROYECTOS Y CONSTRUCCIÓN

PROYECTÓ:

ARQ. OSCAR GIOVANI CRUZ ANTONIO
SUPERVISOR DE OBRA Y MANTENIMIENTO