




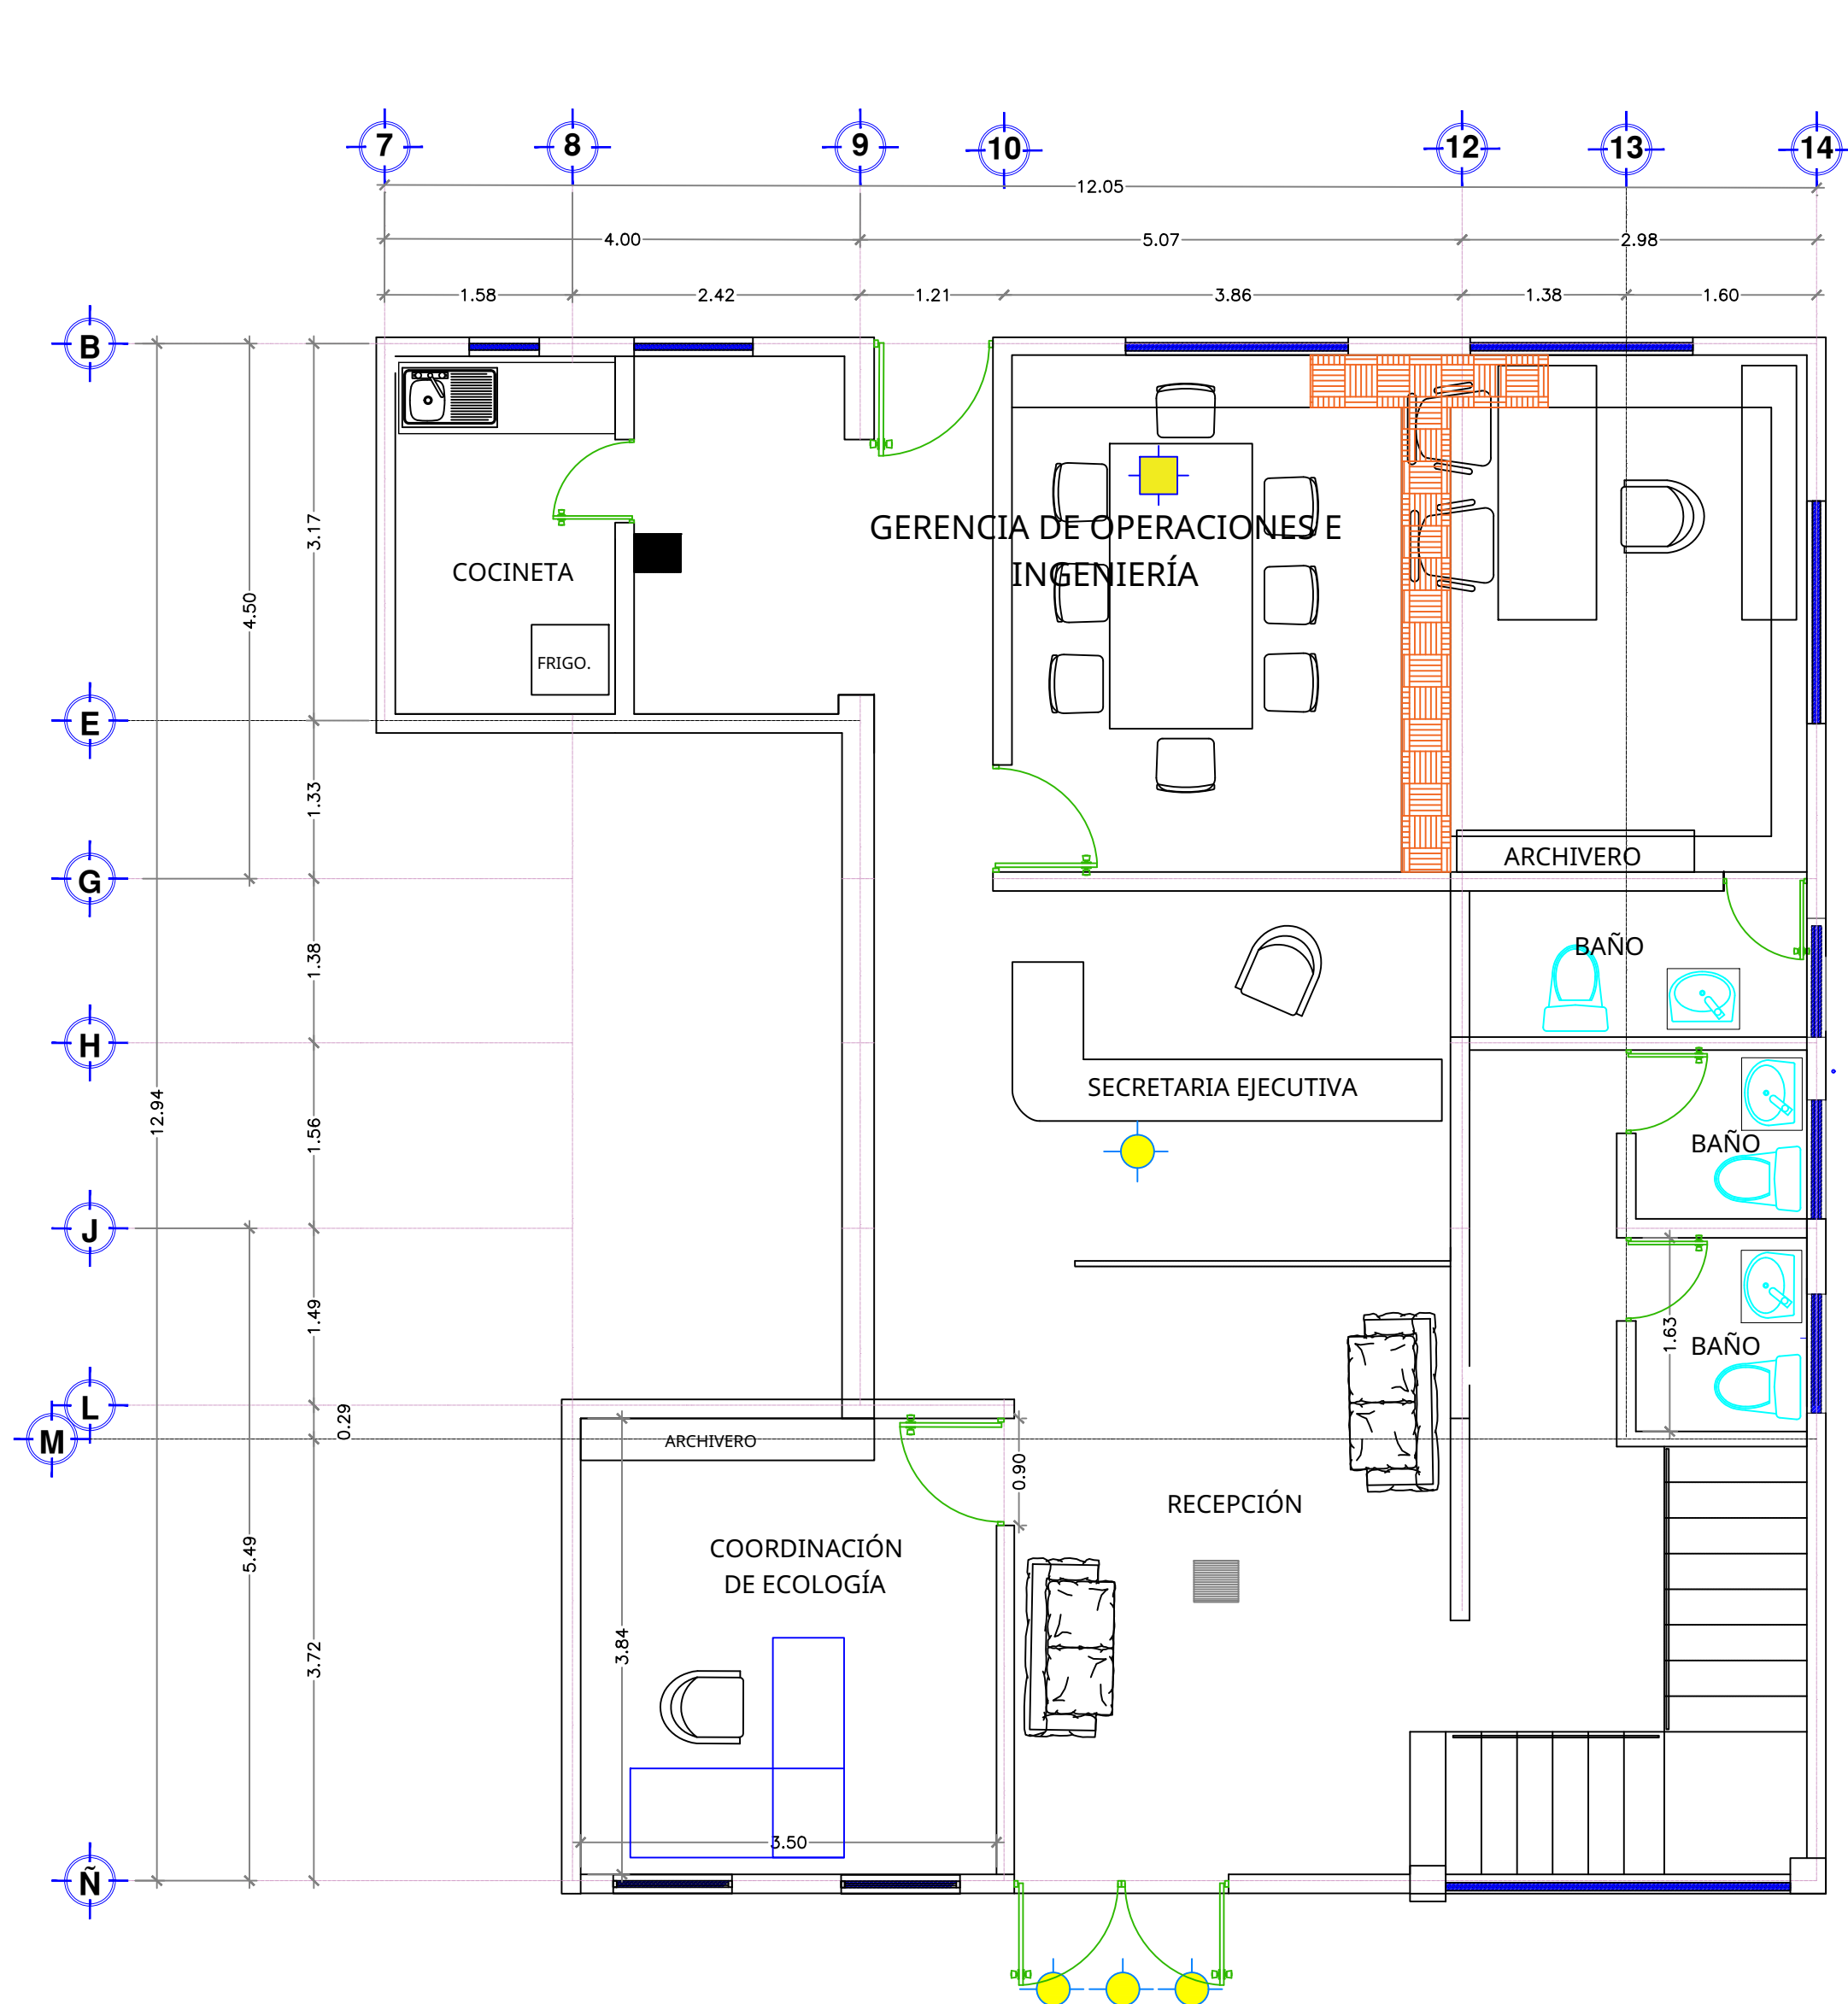


PLANTA ARQUITECTÓNICA BAJA INGENIERÍA

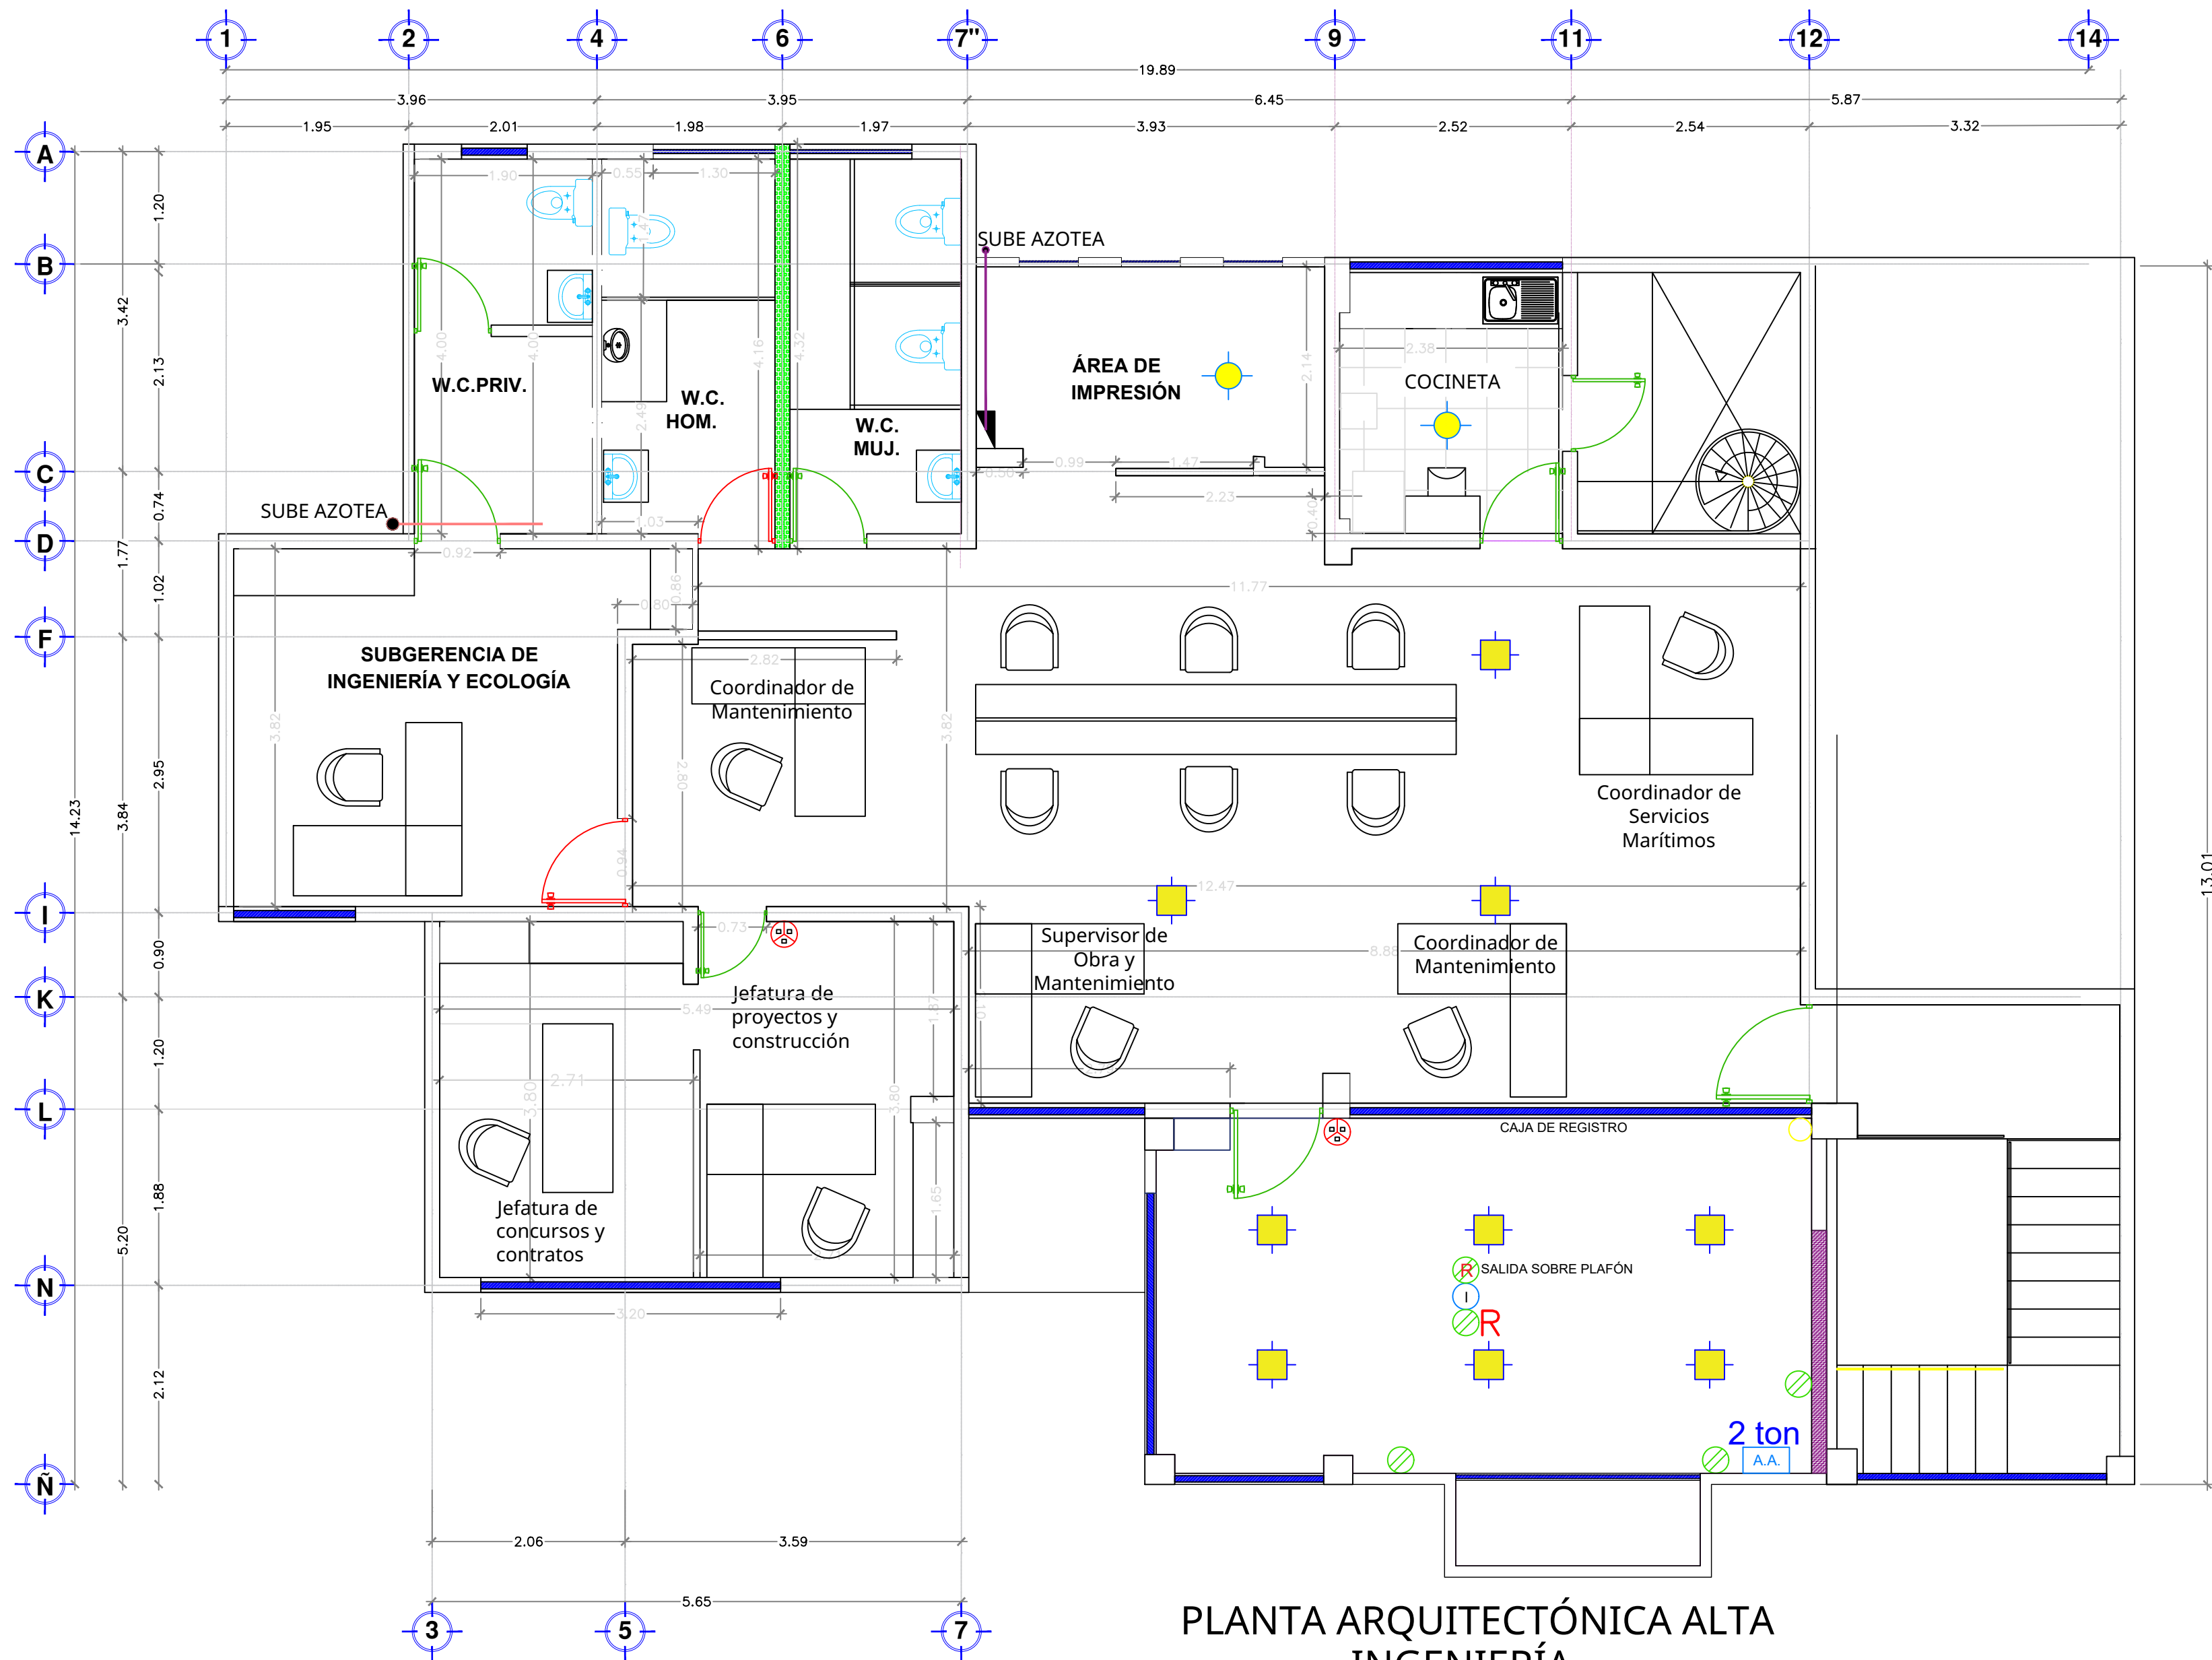


PLANTA ARQUITECTÓNICA ALTA INGENIERÍA

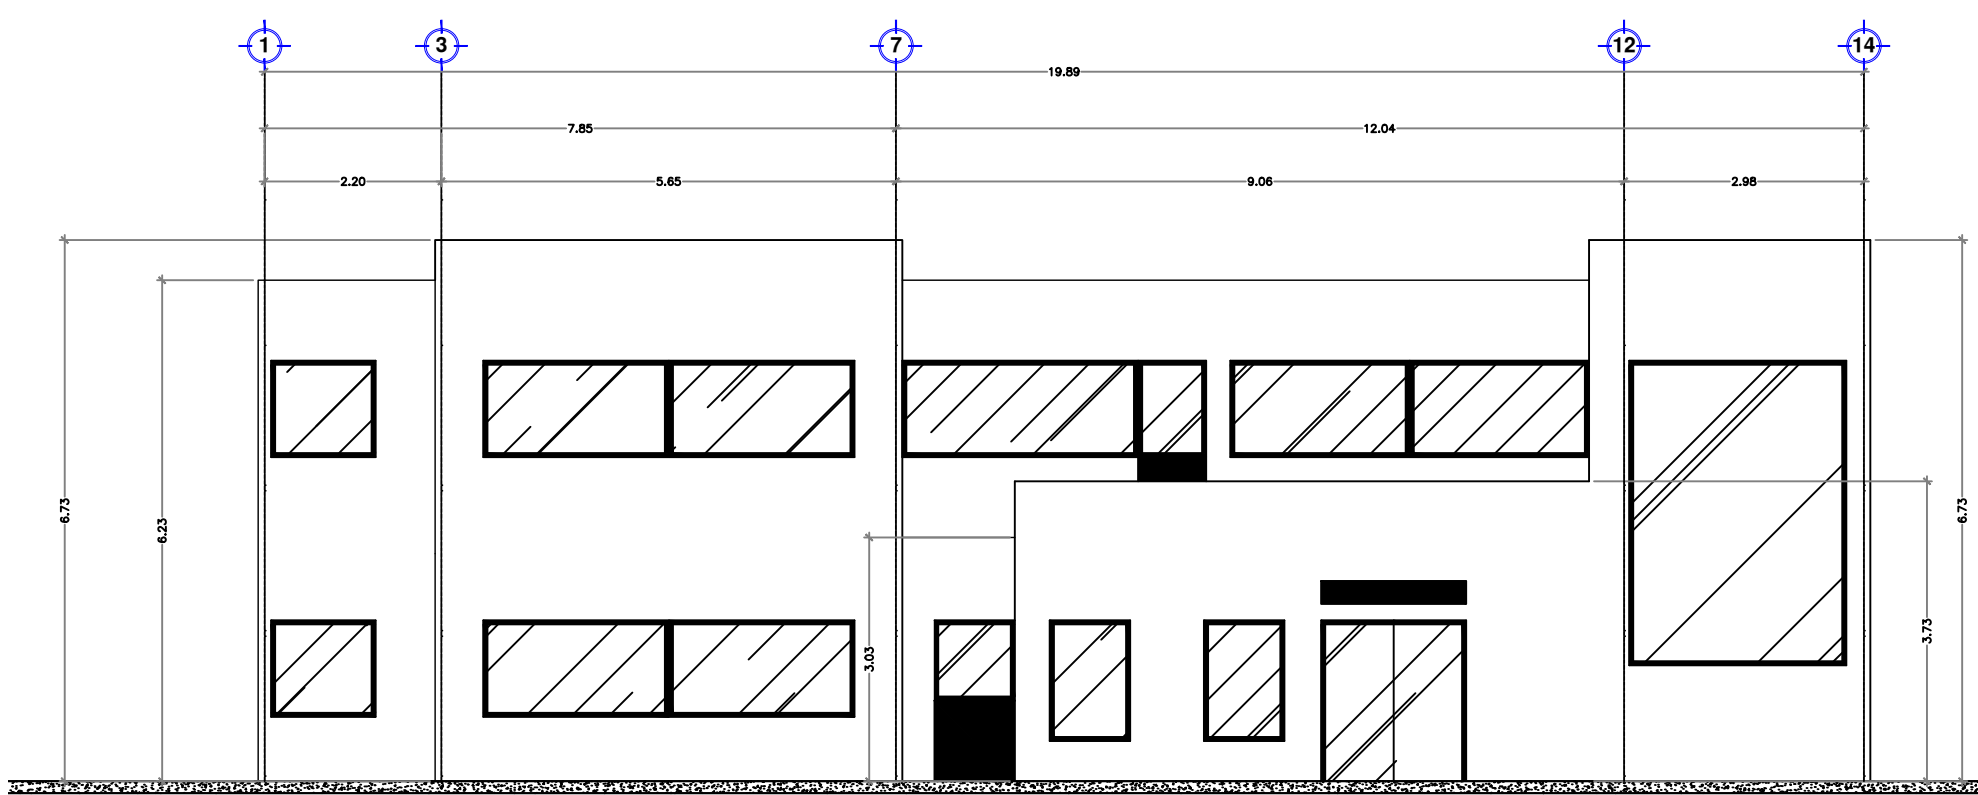

FACHADA PRINCIPAL INGENIERÍA

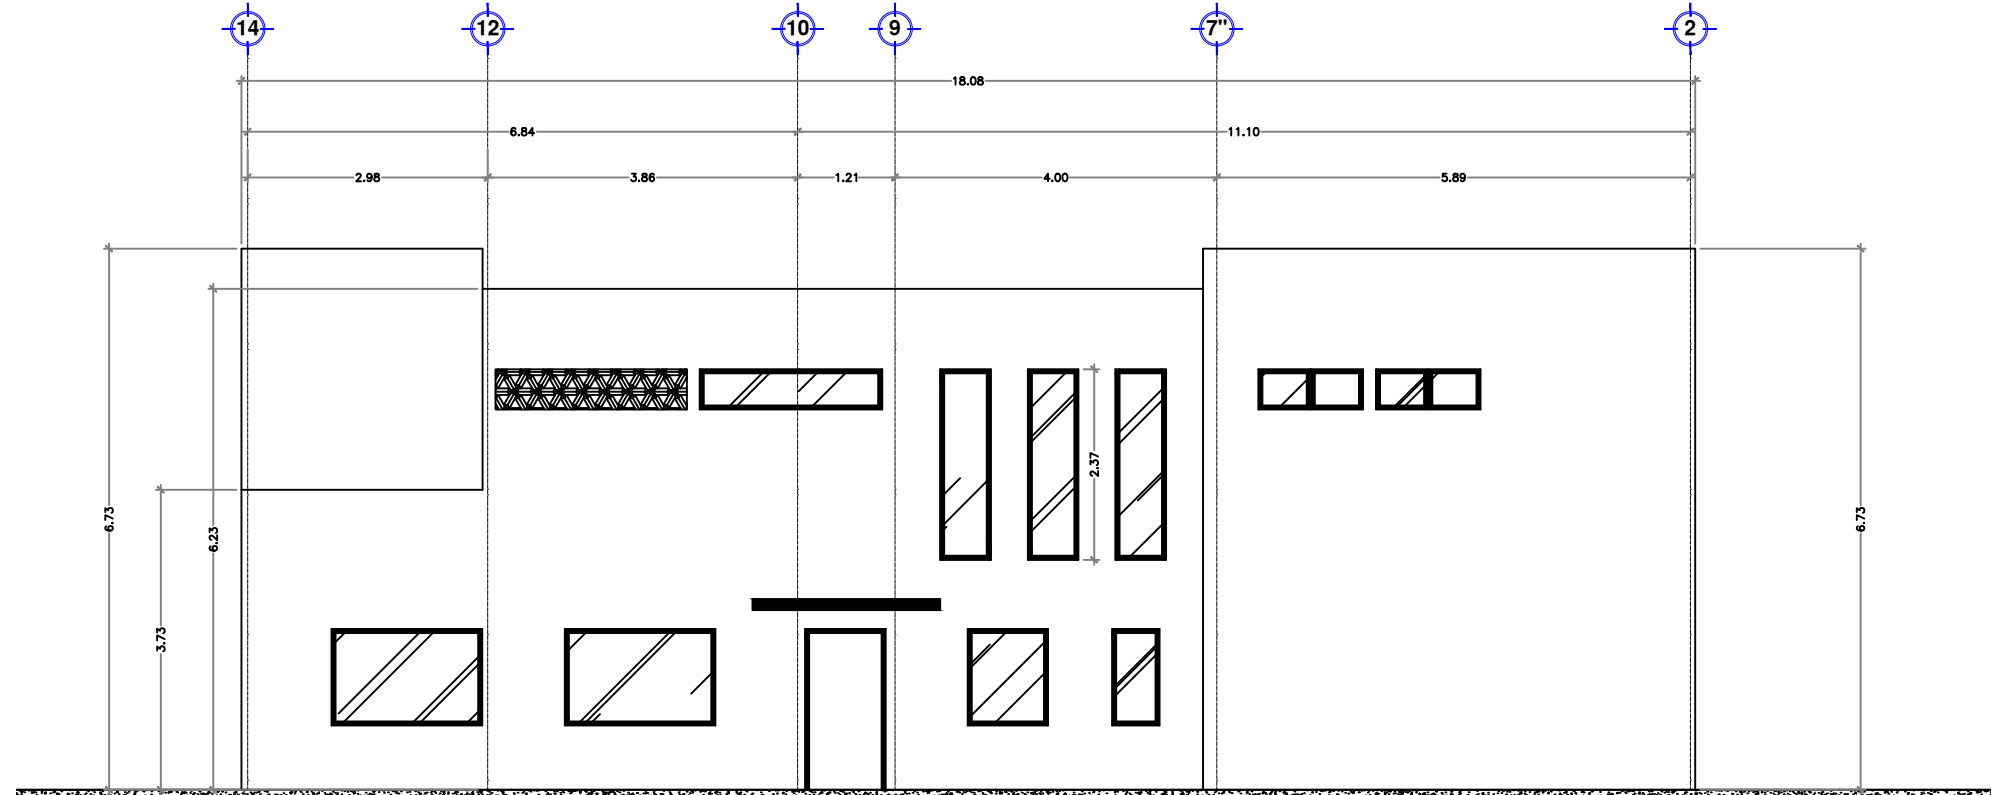

FACHADA POSTERIOR INGENIERÍA

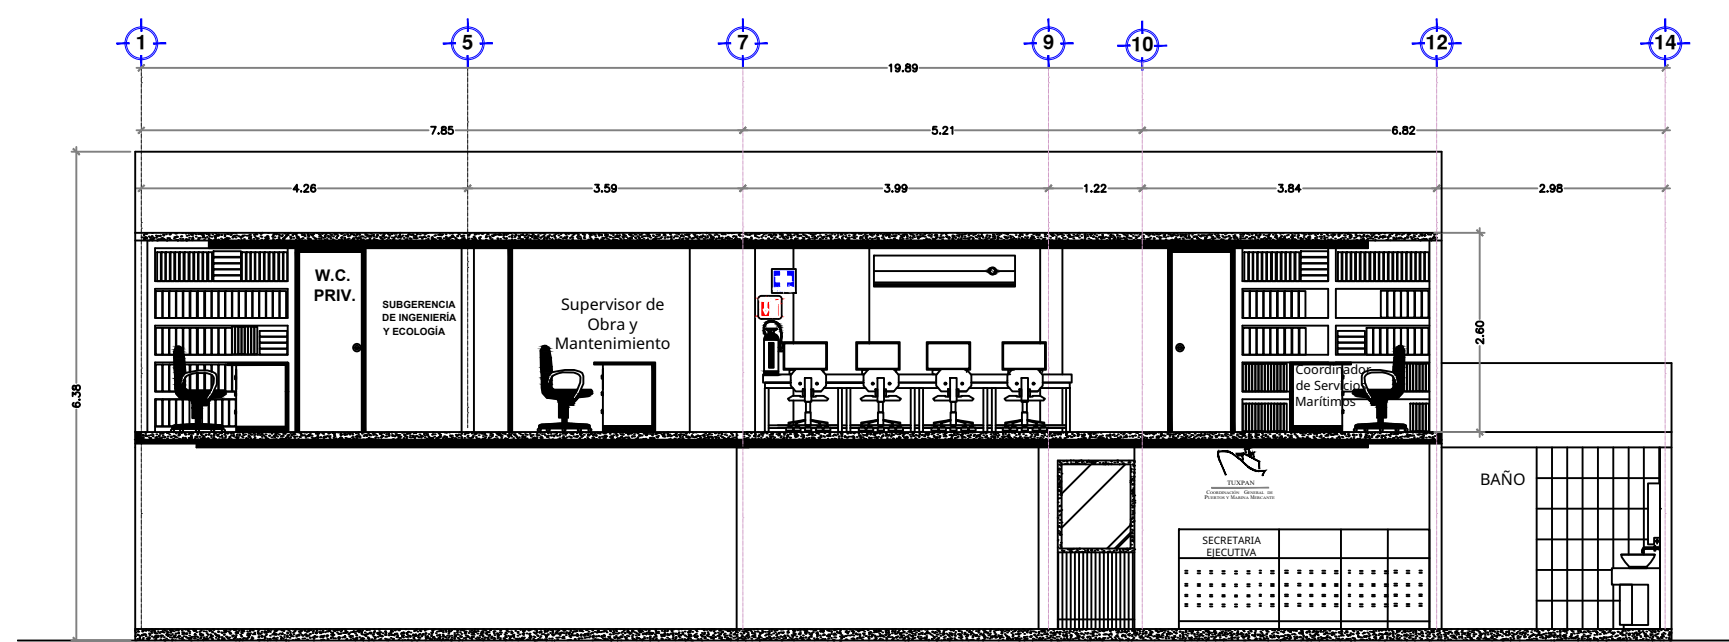

CORTE X-X' INGENIERÍA


ZONA DE PROYECTO



ESPECIFICACIONES

- H.- GERENCIA DE OPERACIONES E INGENIERÍA**
- SUMINISTRO Y APLICACIÓN DE PINTURA ACRÍLICA ANTIBACTERIAL EN INTERIOR Y EXTERIOR DE EDIFICIO DE INGENIERÍA.
 - SUMINISTRO Y COLOCACIÓN DE IMPERMEABILIZANTE ASFALTICO PREFABRICADO DE 4.00MM DE ESPESOR MARCA FESTER.
 - SUMINISTRO E INSTALACIÓN DE LUMINARIA PANEL TIPO LED DE 40W, 60 X 60
 - MANTENIMIENTO A PUERTAS DE MADERA Y ALUMINIO.
 - CONSTRUCCIÓN DE RED DE DRENAJE FLUVIAL.
 - SUMINISTRO E INSTALACIÓN DE FOCO MR16 LED DE 6W DE LA MARCA TECNOLITE

DETALLE DE RED FLUVIAL

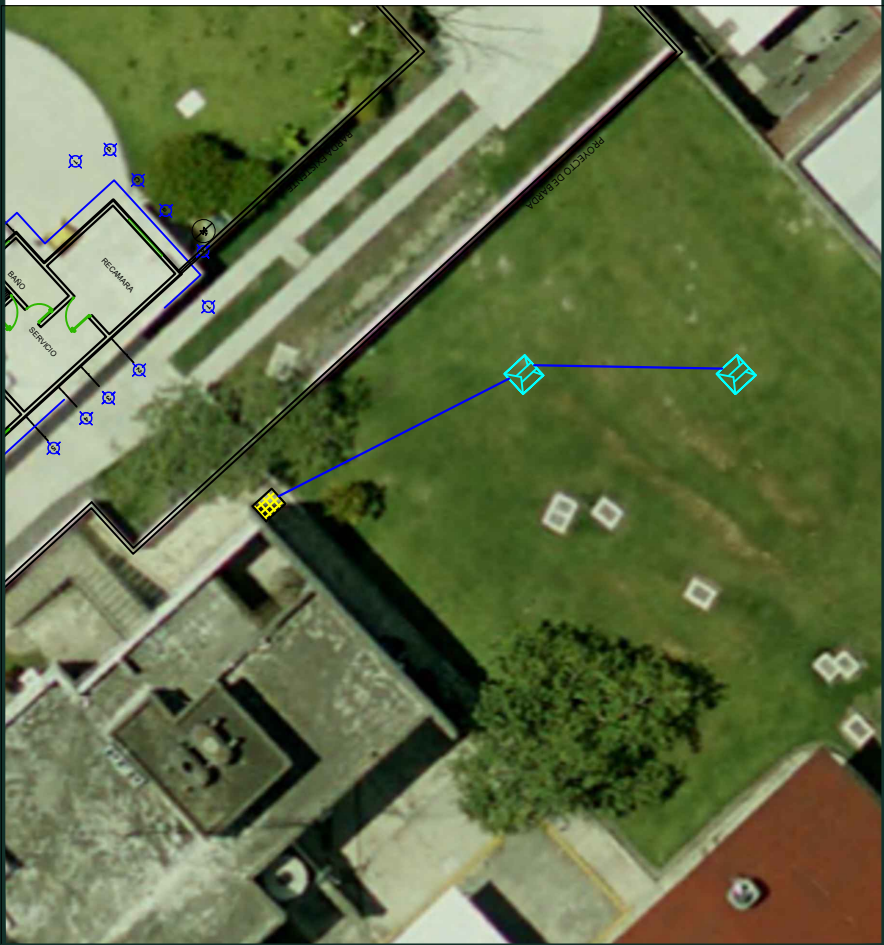

SIMBOLOGIA

- Tablero de control.
- Luminaria cuadrada.
- Luminaria circular.
- Apagador triple.
- Galleta.
- Área de replazo de piso.

RUBRO:
"MANTENIMIENTO GENERAL A OFICINAS EN EDIFICACIONES DEL ÁREA ADMINISTRATIVA Y OPERATIVA DE LA ASIPONATUX UBICADAS EN EL PUERTO DE TUXPAN, VERACRUZ"

FECHA:
FEBRERO 2026

ESCALA:
S/N

DESCRIPCIÓN:

"EDIFICIO DE INGENIERÍA"

ACOTACIÓN:
METROS

No. DE PLANO:
ASIPONATUX-MTTO-INGENIERÍA-1



Marina
Secretaría De Marina



ADMINISTRACIÓN DEL SISTEMA PORTUARIO NACIONAL TUXPAN, S.A. DE C.V.

APROBÓ:

ING. ALBERTO PEYROT AMAYA
GERENTE DE OPERACIONES E INGENIERÍA

VERIFICÓ:

ING. RAMÓN DE JESÚS RODRÍGUEZ RUIZ
SUBGERENTE DE INGENIERÍA Y ECOLOGÍA.

REVISÓ:

ING. IVAN ZARATE ZUBIRIA
JEFE DEL DEPARTAMENTO DE PROYECTOS Y CONSTRUCCIÓN

PROYECTÓ:

ARQ. OSCAR GIOVANI CRUZ ANTONIO
SUPERVISOR DE OBRA Y MANTENIMIENTO