



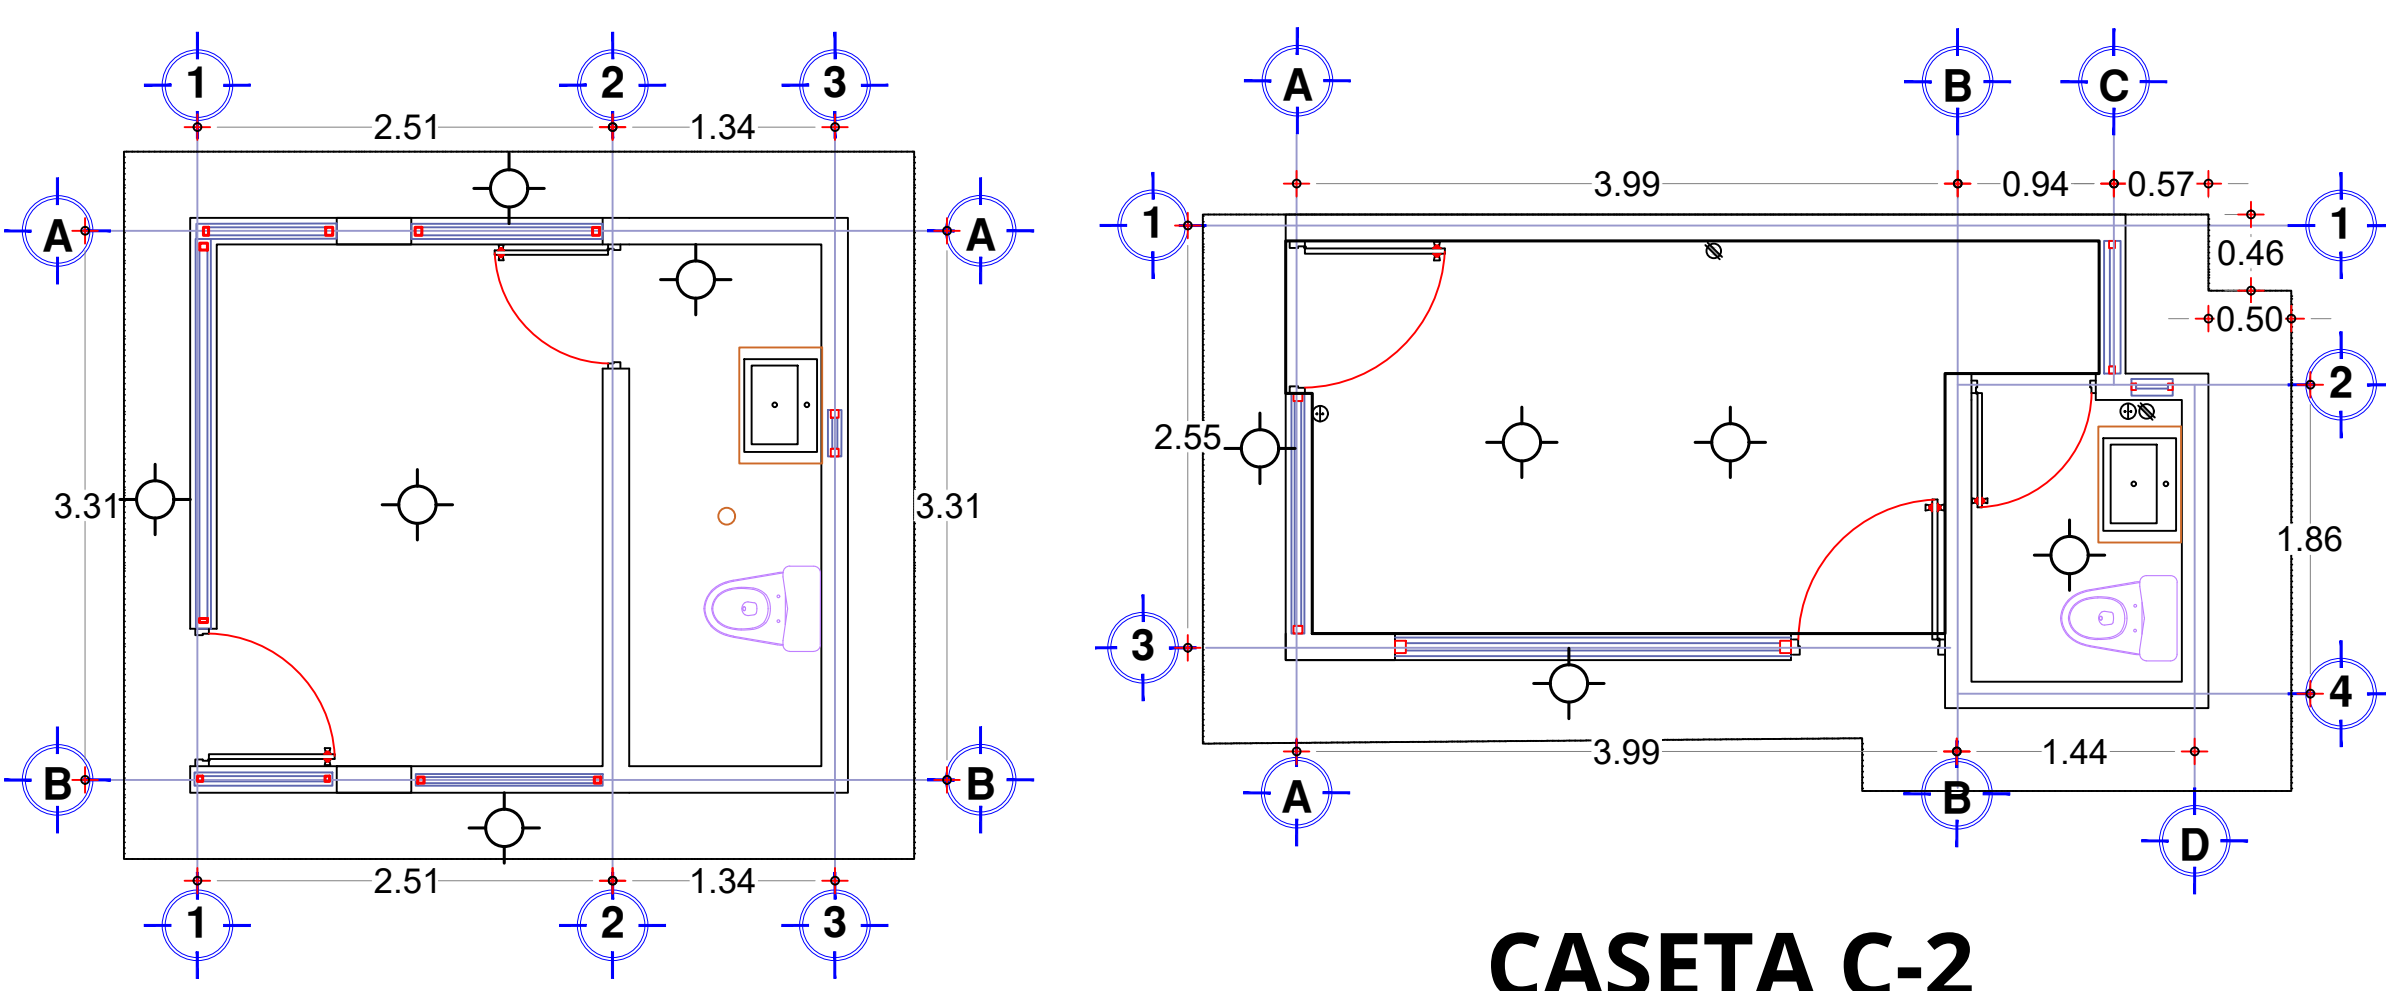




CASETA C-1

CASETA C-2

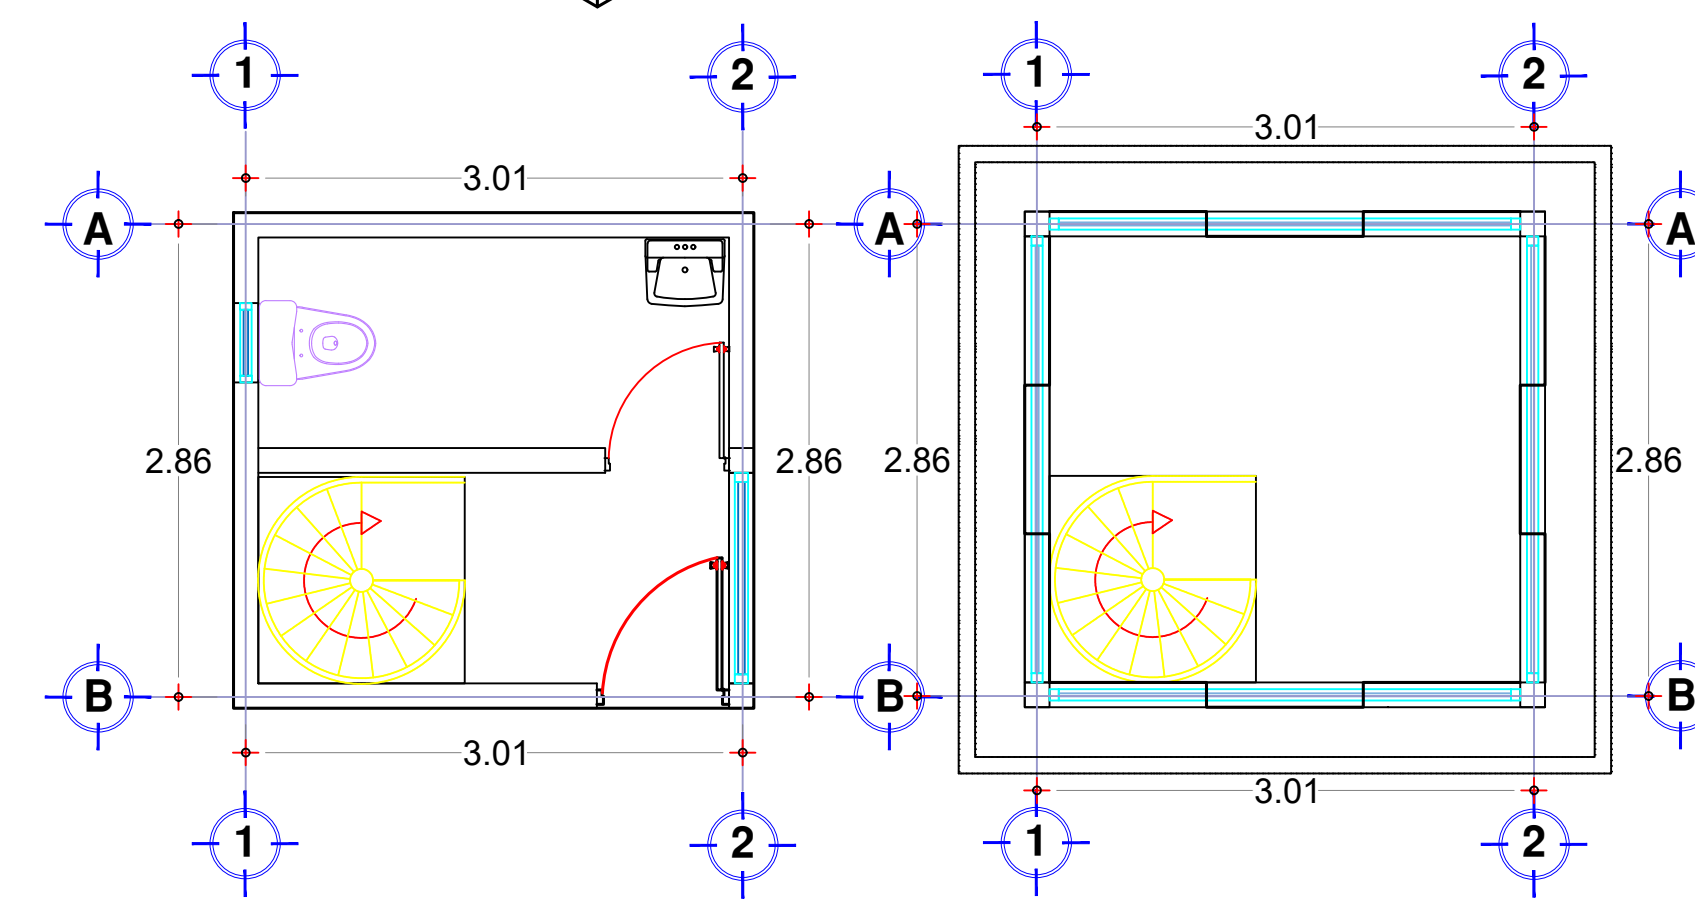


CASETA C-3


CASETA C-4

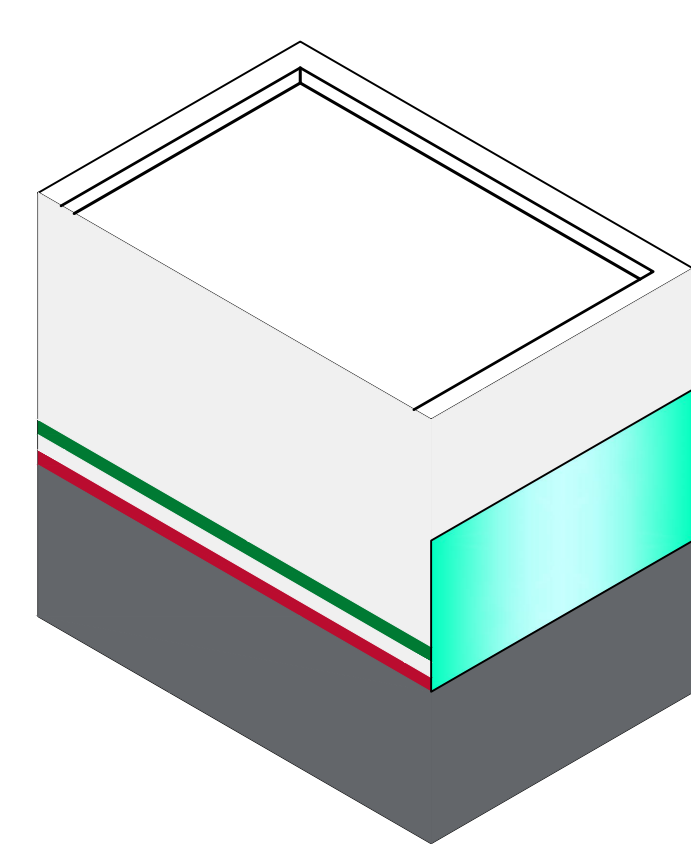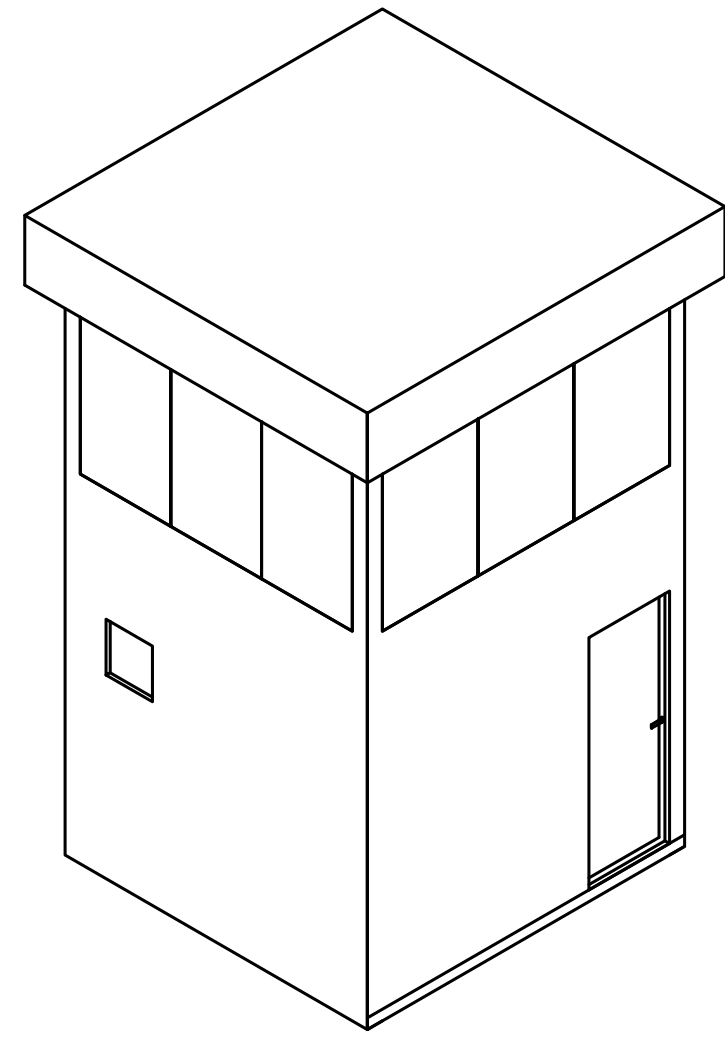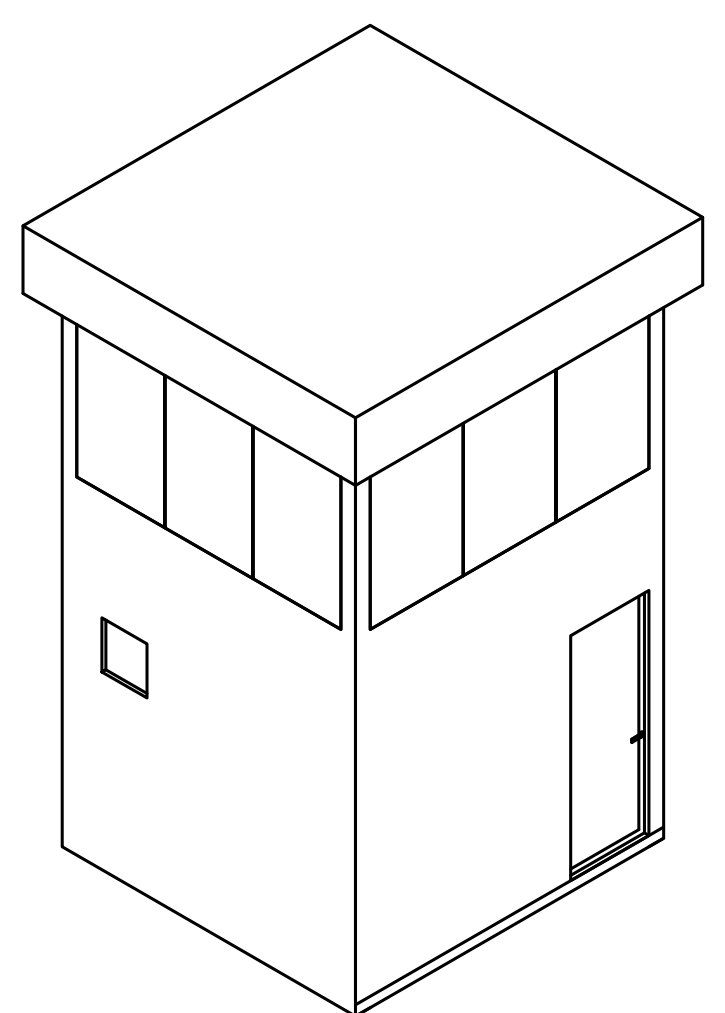


CASETA FARO

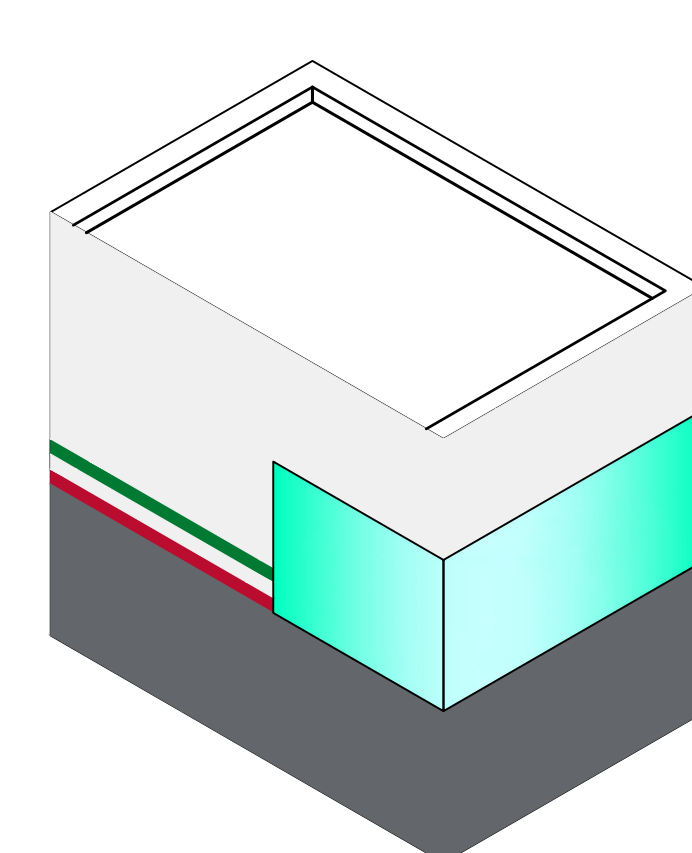


CASETA C-5

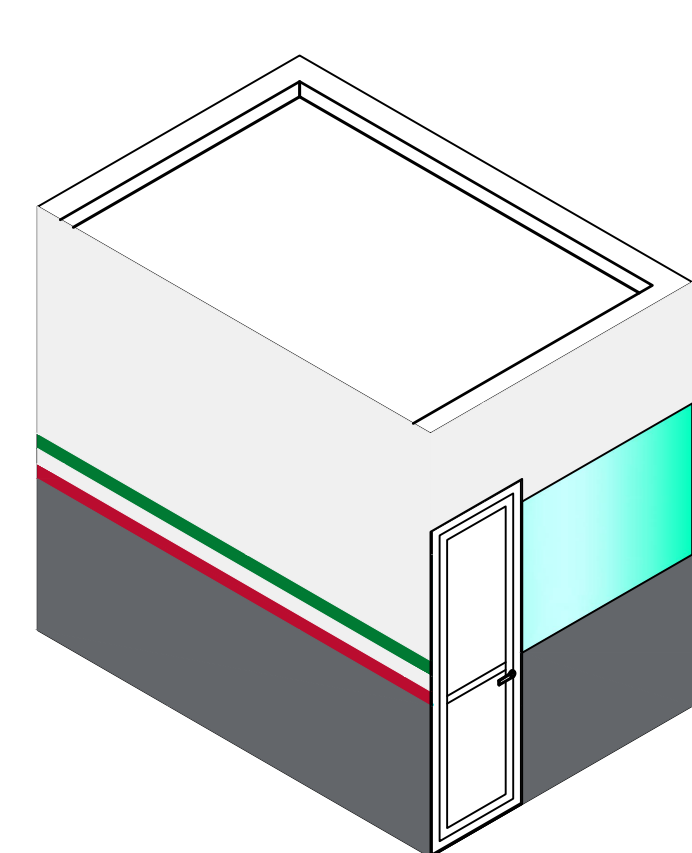


CASETA ESCOLLERA NORTE

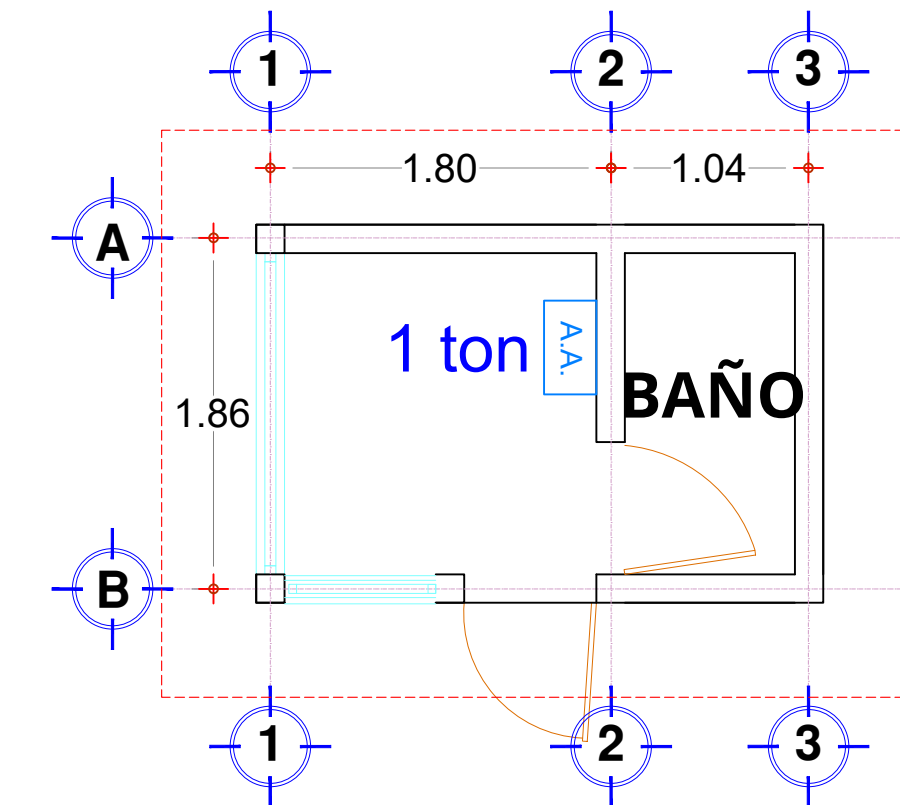


CASETA ÁREA CONFINADA1 Y 2

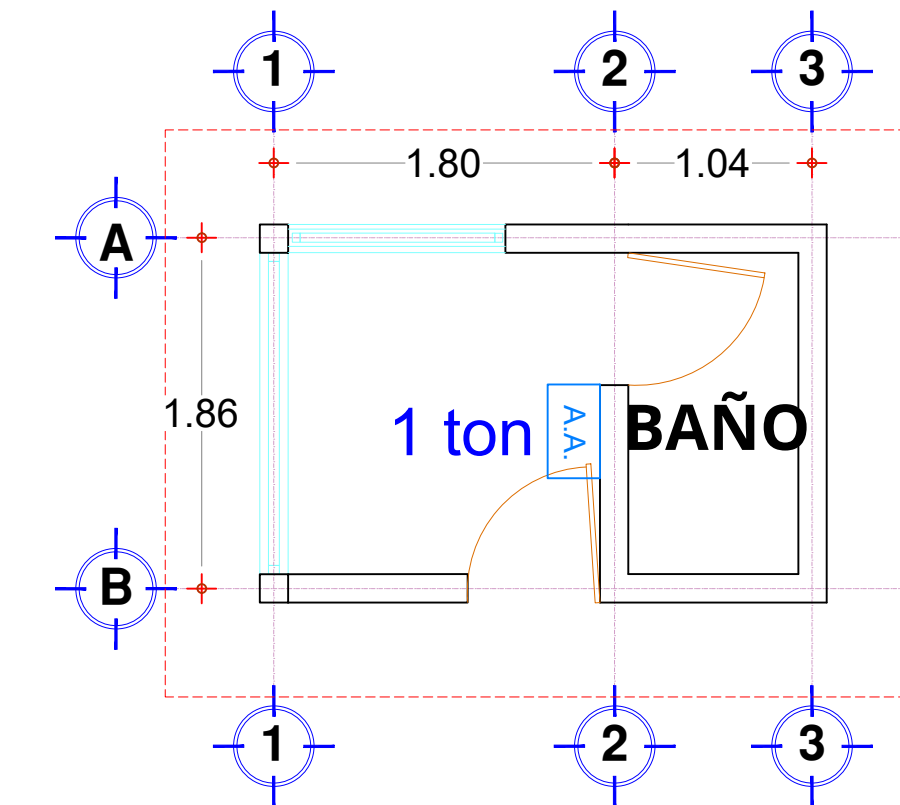


CASETA AD C-2

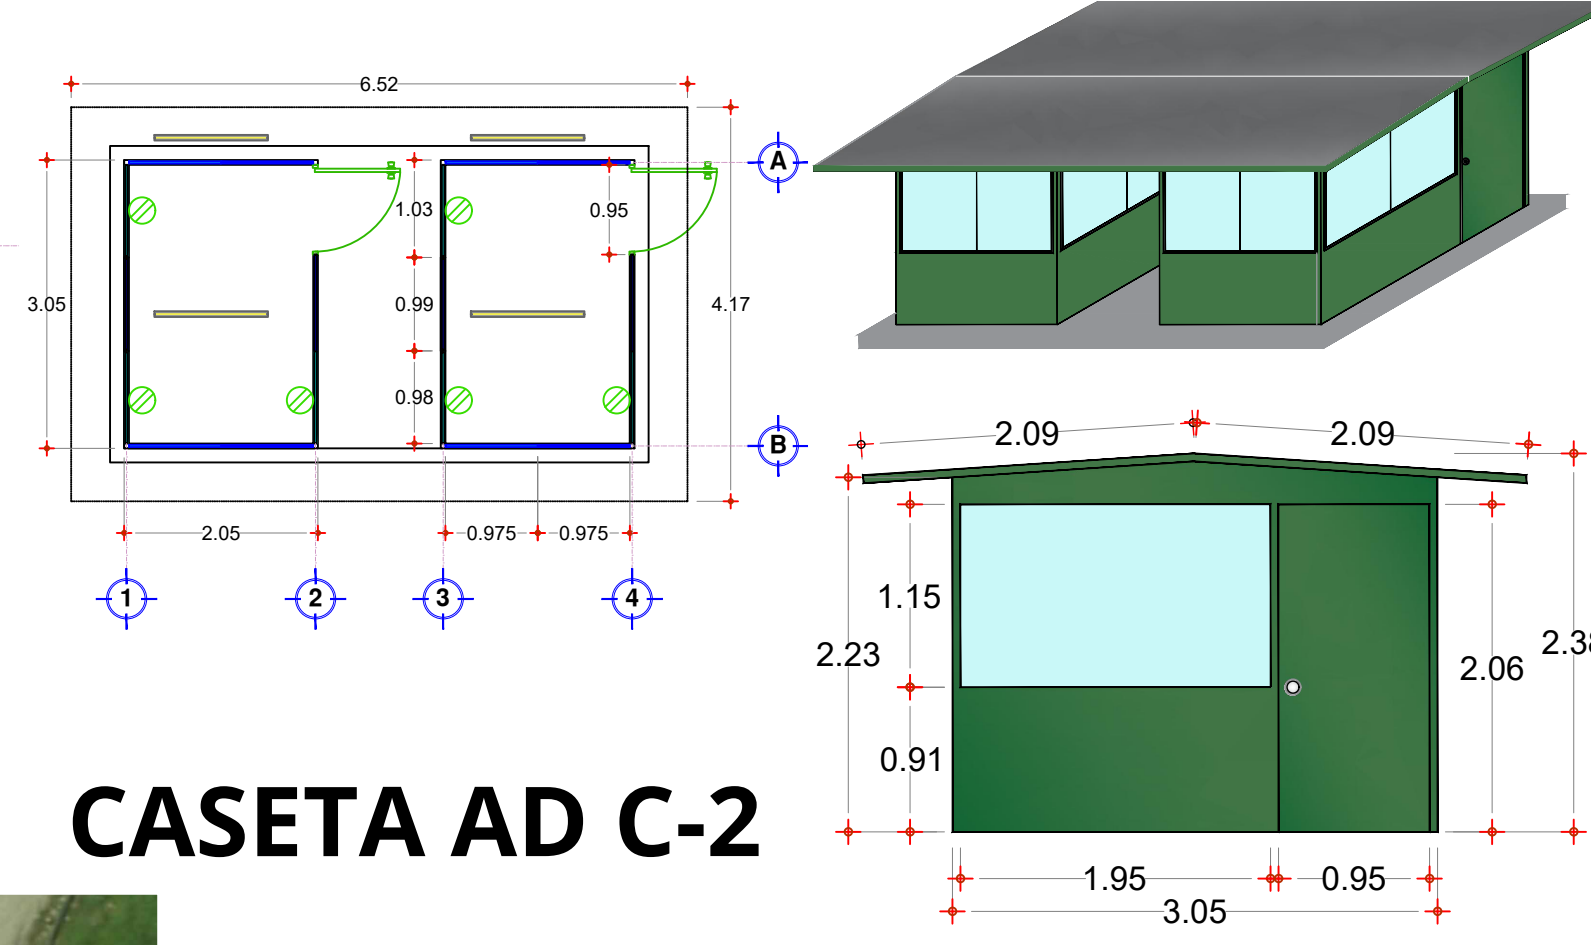

PORTÓN DE ACCESO A C-5

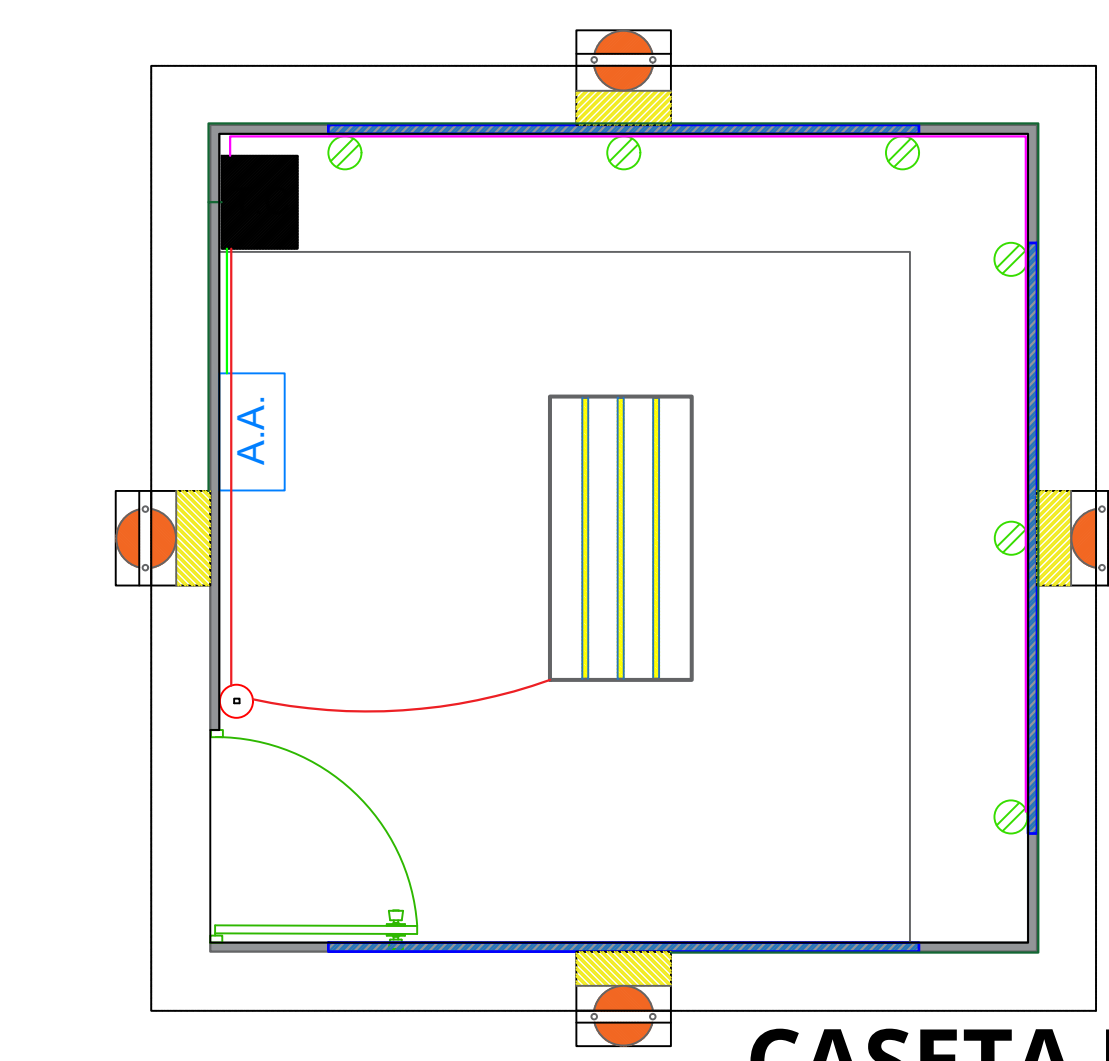

CASETA DE ACCESO A C-4

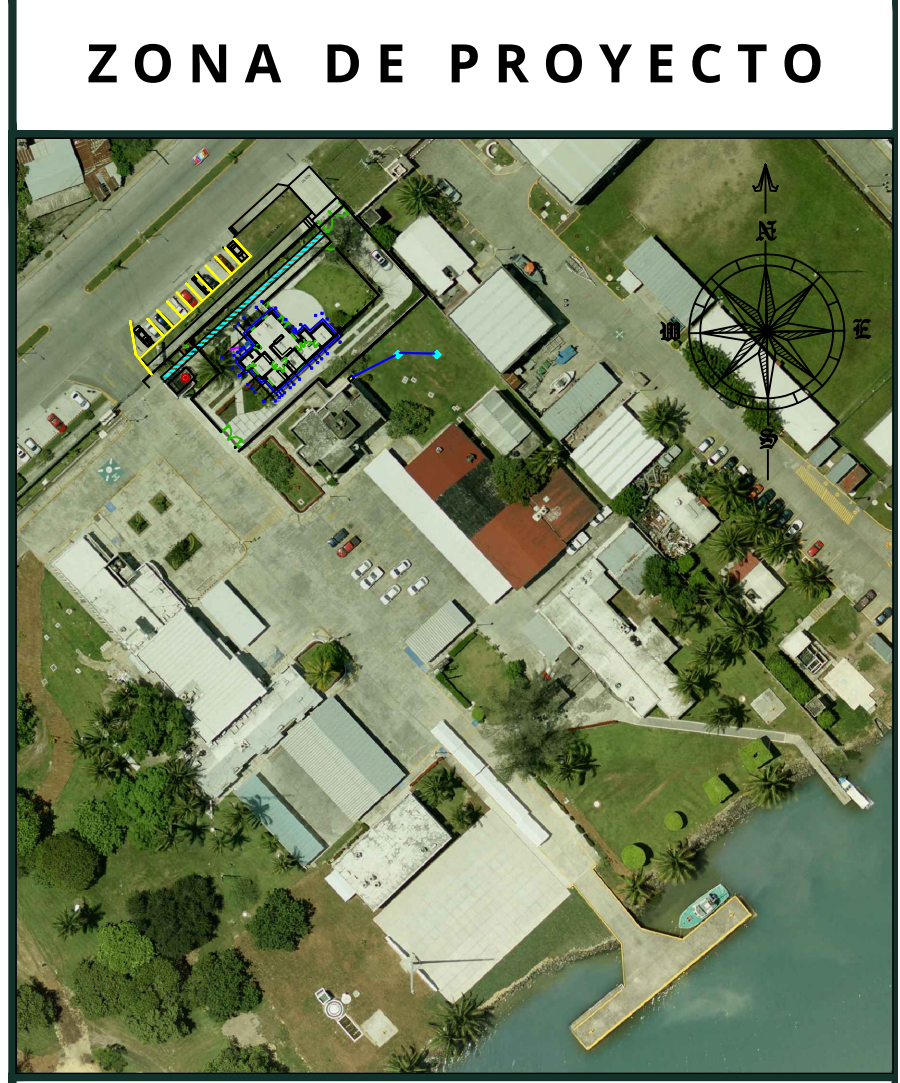

ZONA DE PROYECTO

ESPECIFICACIONES

- CASETAS DE LA ASIPONATUX.
- SUMINISTRO Y APLICACIÓN DE PINTURA ACRÍLICA ANTIBACTERIAL EN INTERIOR Y EXTERIOR DE EDIFICIO.
 - MANTENIMIENTO CORRECTIVO DE PUERTAS A BASE DE ALUMINIO.
 - CONSTRUCCIÓN DE CASETA A BASE DE MULTIPANEL EN C-4.
 - INSTALACION DE CLIMA.
 - INSTALACION DE CONTACTOS Y APAGADORES.

SIMBOLOGIA

- Luminaria de circular
- Contacto (sencillo).
- Tablero de control
- Apagador simple.
- Aire acondicionado.

RUBRO:	FECHA :
"MANTENIMIENTO GENERAL A OFICINAS EN EDIFICACIONES DEL ÁREA ADMINISTRATIVA Y OPERATIVA DE LA ASIPONATUX UBICADAS EN EL PUERTO DE TUXPAN, VERACRUZ"	FEBRERO 2026
DESCRIPCIÓN:	ESCALA :
"PLANTA Y FACHADAS DE CASETAS"	S/N
	ACOTACIÓN:
	METROS
	No. DE PLANO:
	ASIPONATUX-MTTO-CASETAS

Marina
Secretaría De Marina

ADMINISTRACIÓN DEL SISTEMA PORTUARIO NACIONAL TUXPAN, S.A. DE C.V.

APROBÓ:

ING. ALBERTO PEYROT AMAYA
GERENTE DE OPERACIONES E INGENIERÍA

VERIFICÓ:

ING. RAMÓN DE JESÚS RODRÍGUEZ RUIZ
SUBGERENTE DE INGENIERÍA Y ECOLOGÍA.

REVISÓ:

ING. IVAN ZARATE ZUBIRIA
JEFE DEL DEPARTAMENTO DE PROYECTOS Y CONSTRUCCIÓN

PROYECTÓ:

ARQ. OSCAR GIOVANI CRUZ ANTONIO
SUPERVISOR DE OBRA Y MANTENIMIENTO