


ZONA DE PROYECTO

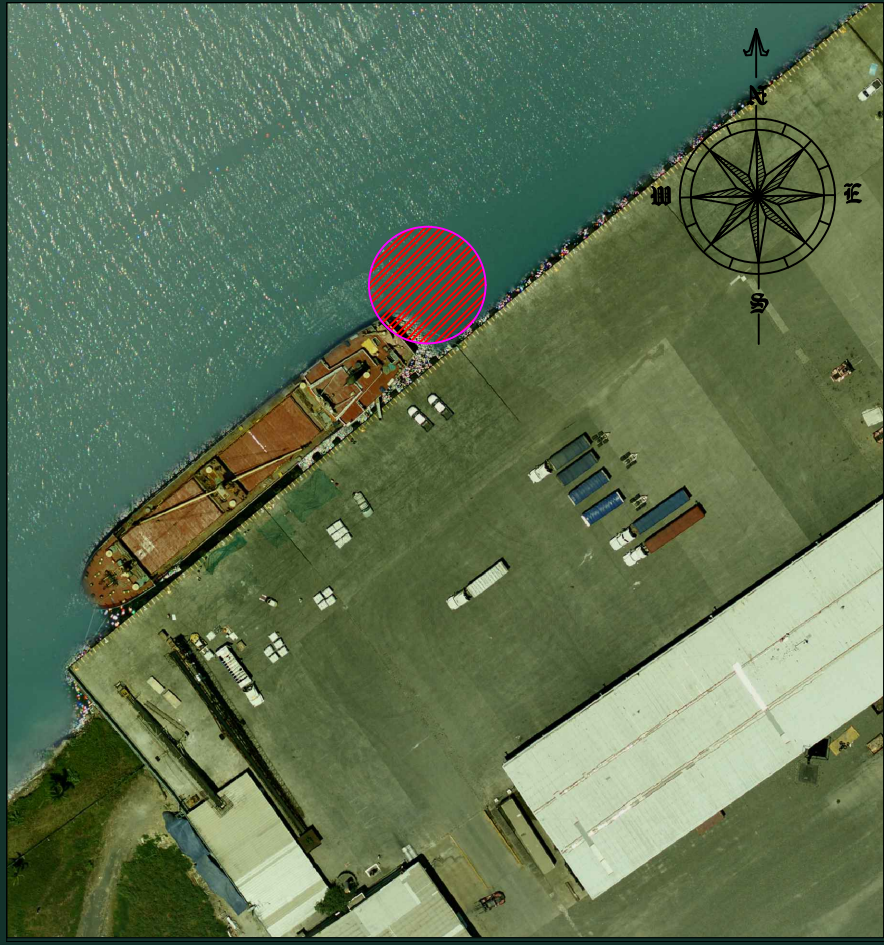

ESPECIFICACIONES

M.- EDIFICIO DE BOMBEROS.


- SUMINISTRO Y APLICACIÓN DE PINTURA ACRÍLICA ANTIBACTERIAL EN INTERIOR Y EXTERIOR DE EDIFICIO.
- SUMINISTRO Y APLICACIÓN POR ASPERSIÓN A DOS MANOS EN ESCALERA DE BOMBEROS DE RECUBRIMIENTO AUTOPRIMARIO AMERLOCK 400 EPOXICO MODIFICADO DE ALTOS SÓLIDOS.

SIMBOLOGIA


- UNIDAD DE AIRE ACONDICIONADO
- CENTRO DE CARGA
- CONTACTO DUPLEX
- APAGADOR




FACHADA PRINCIPAL

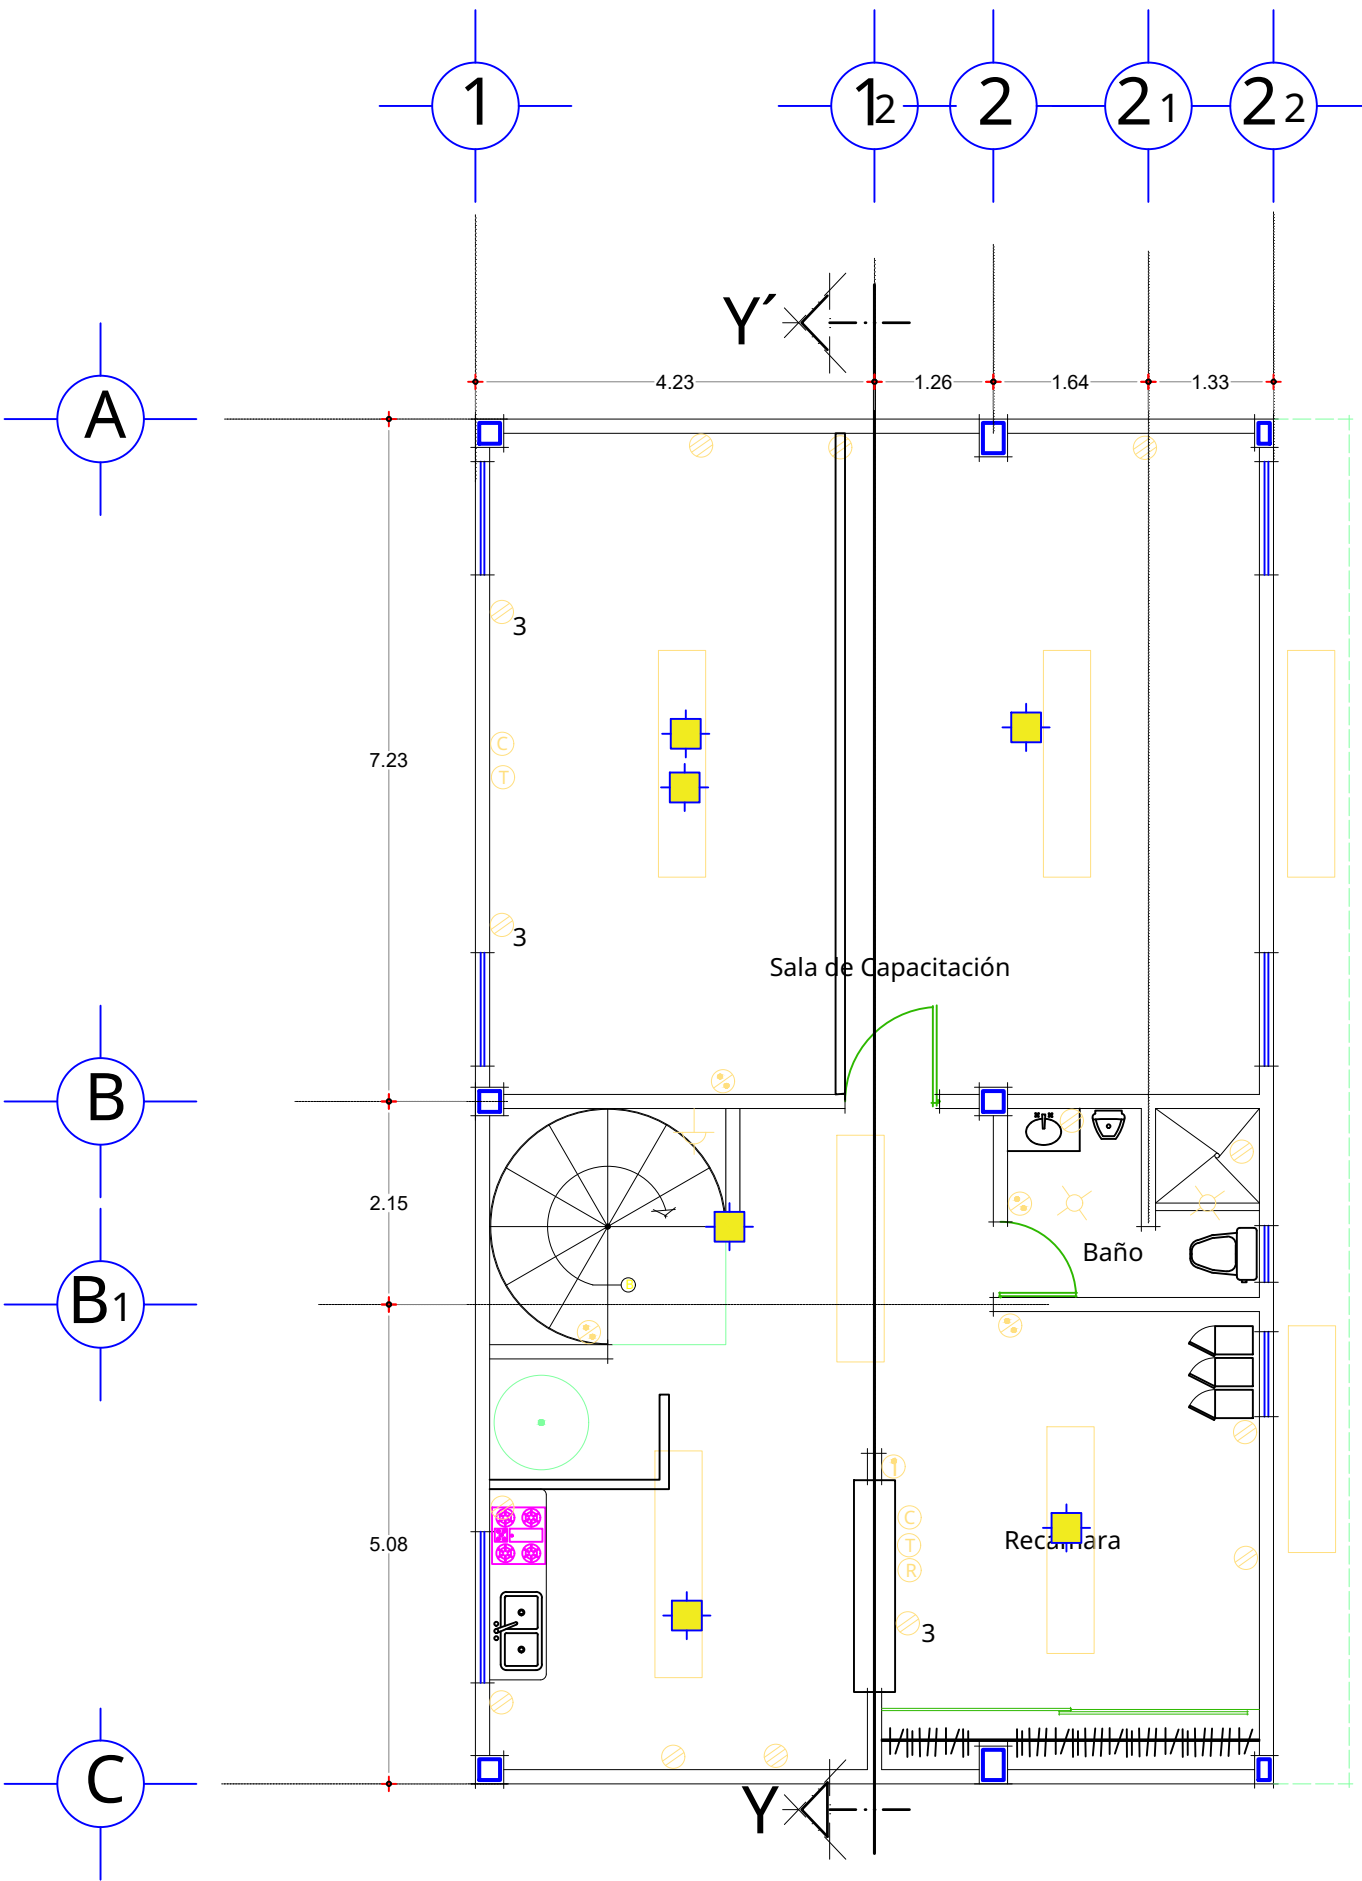


PLANTA ARQUITECTÓNICA SEGUNDO NIVEL BOMBEROS

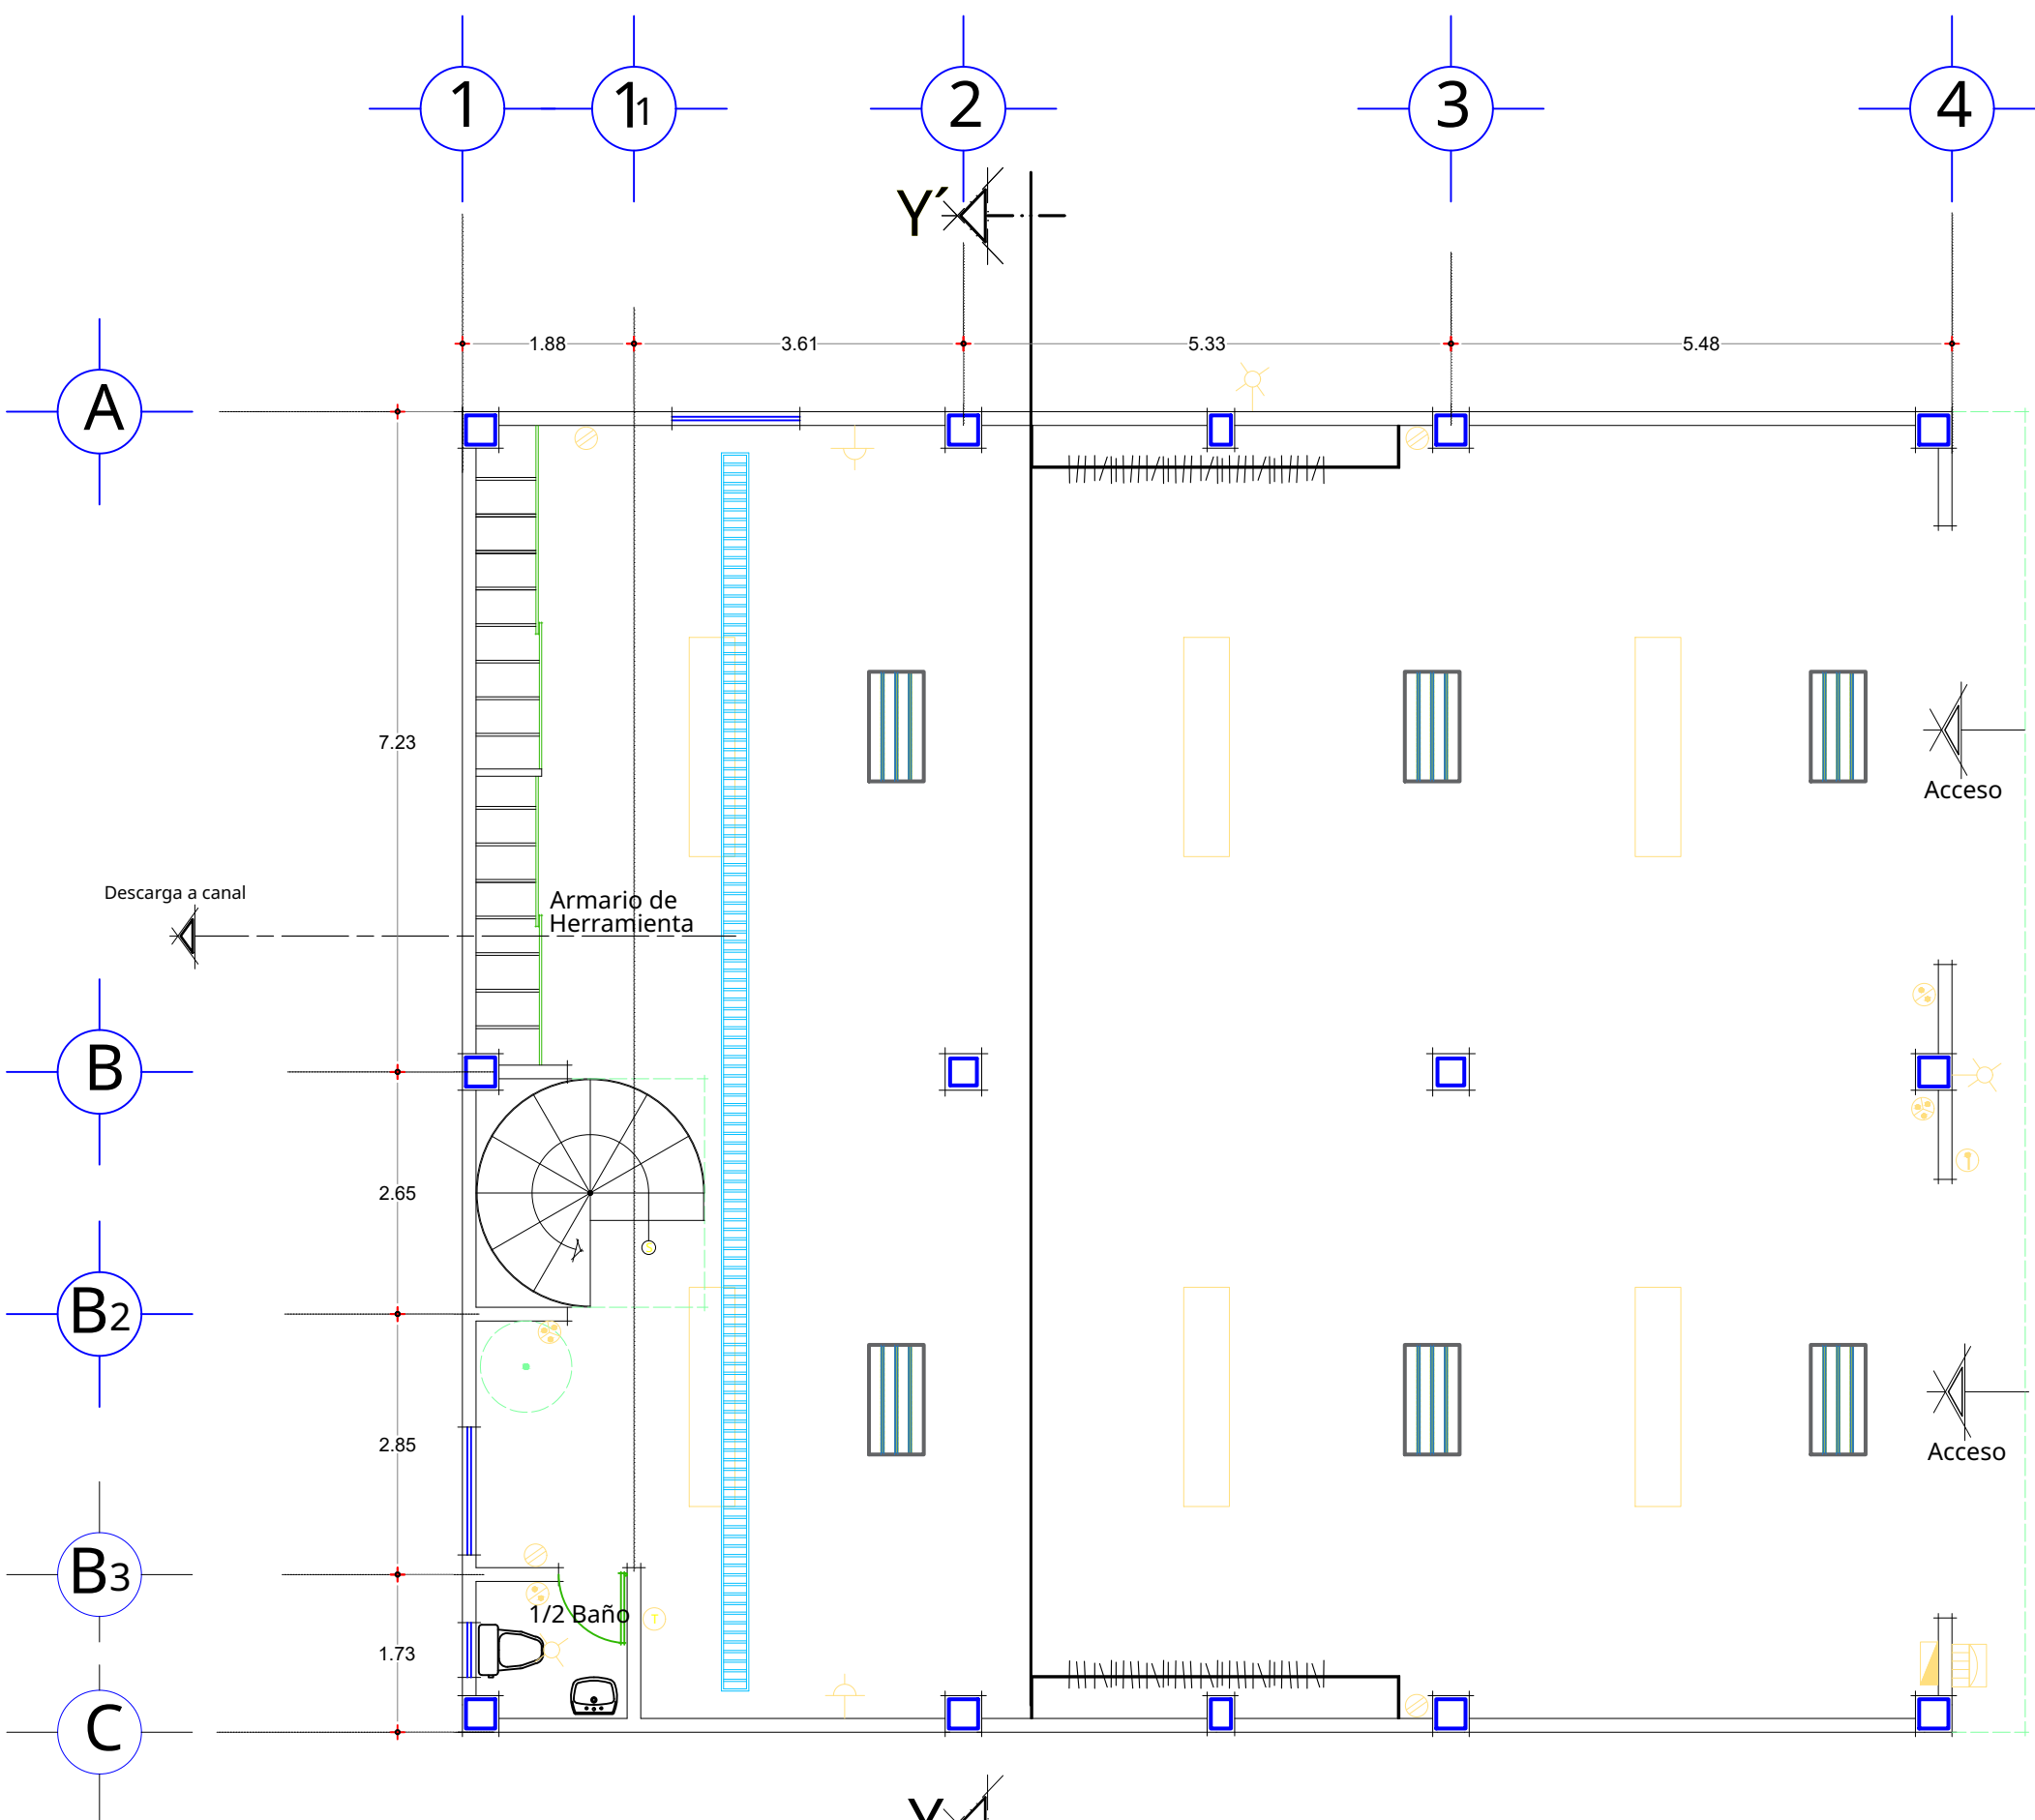

PLANTA ARQUITECTÓNICA PRIMER NIVEL BOMBEROS

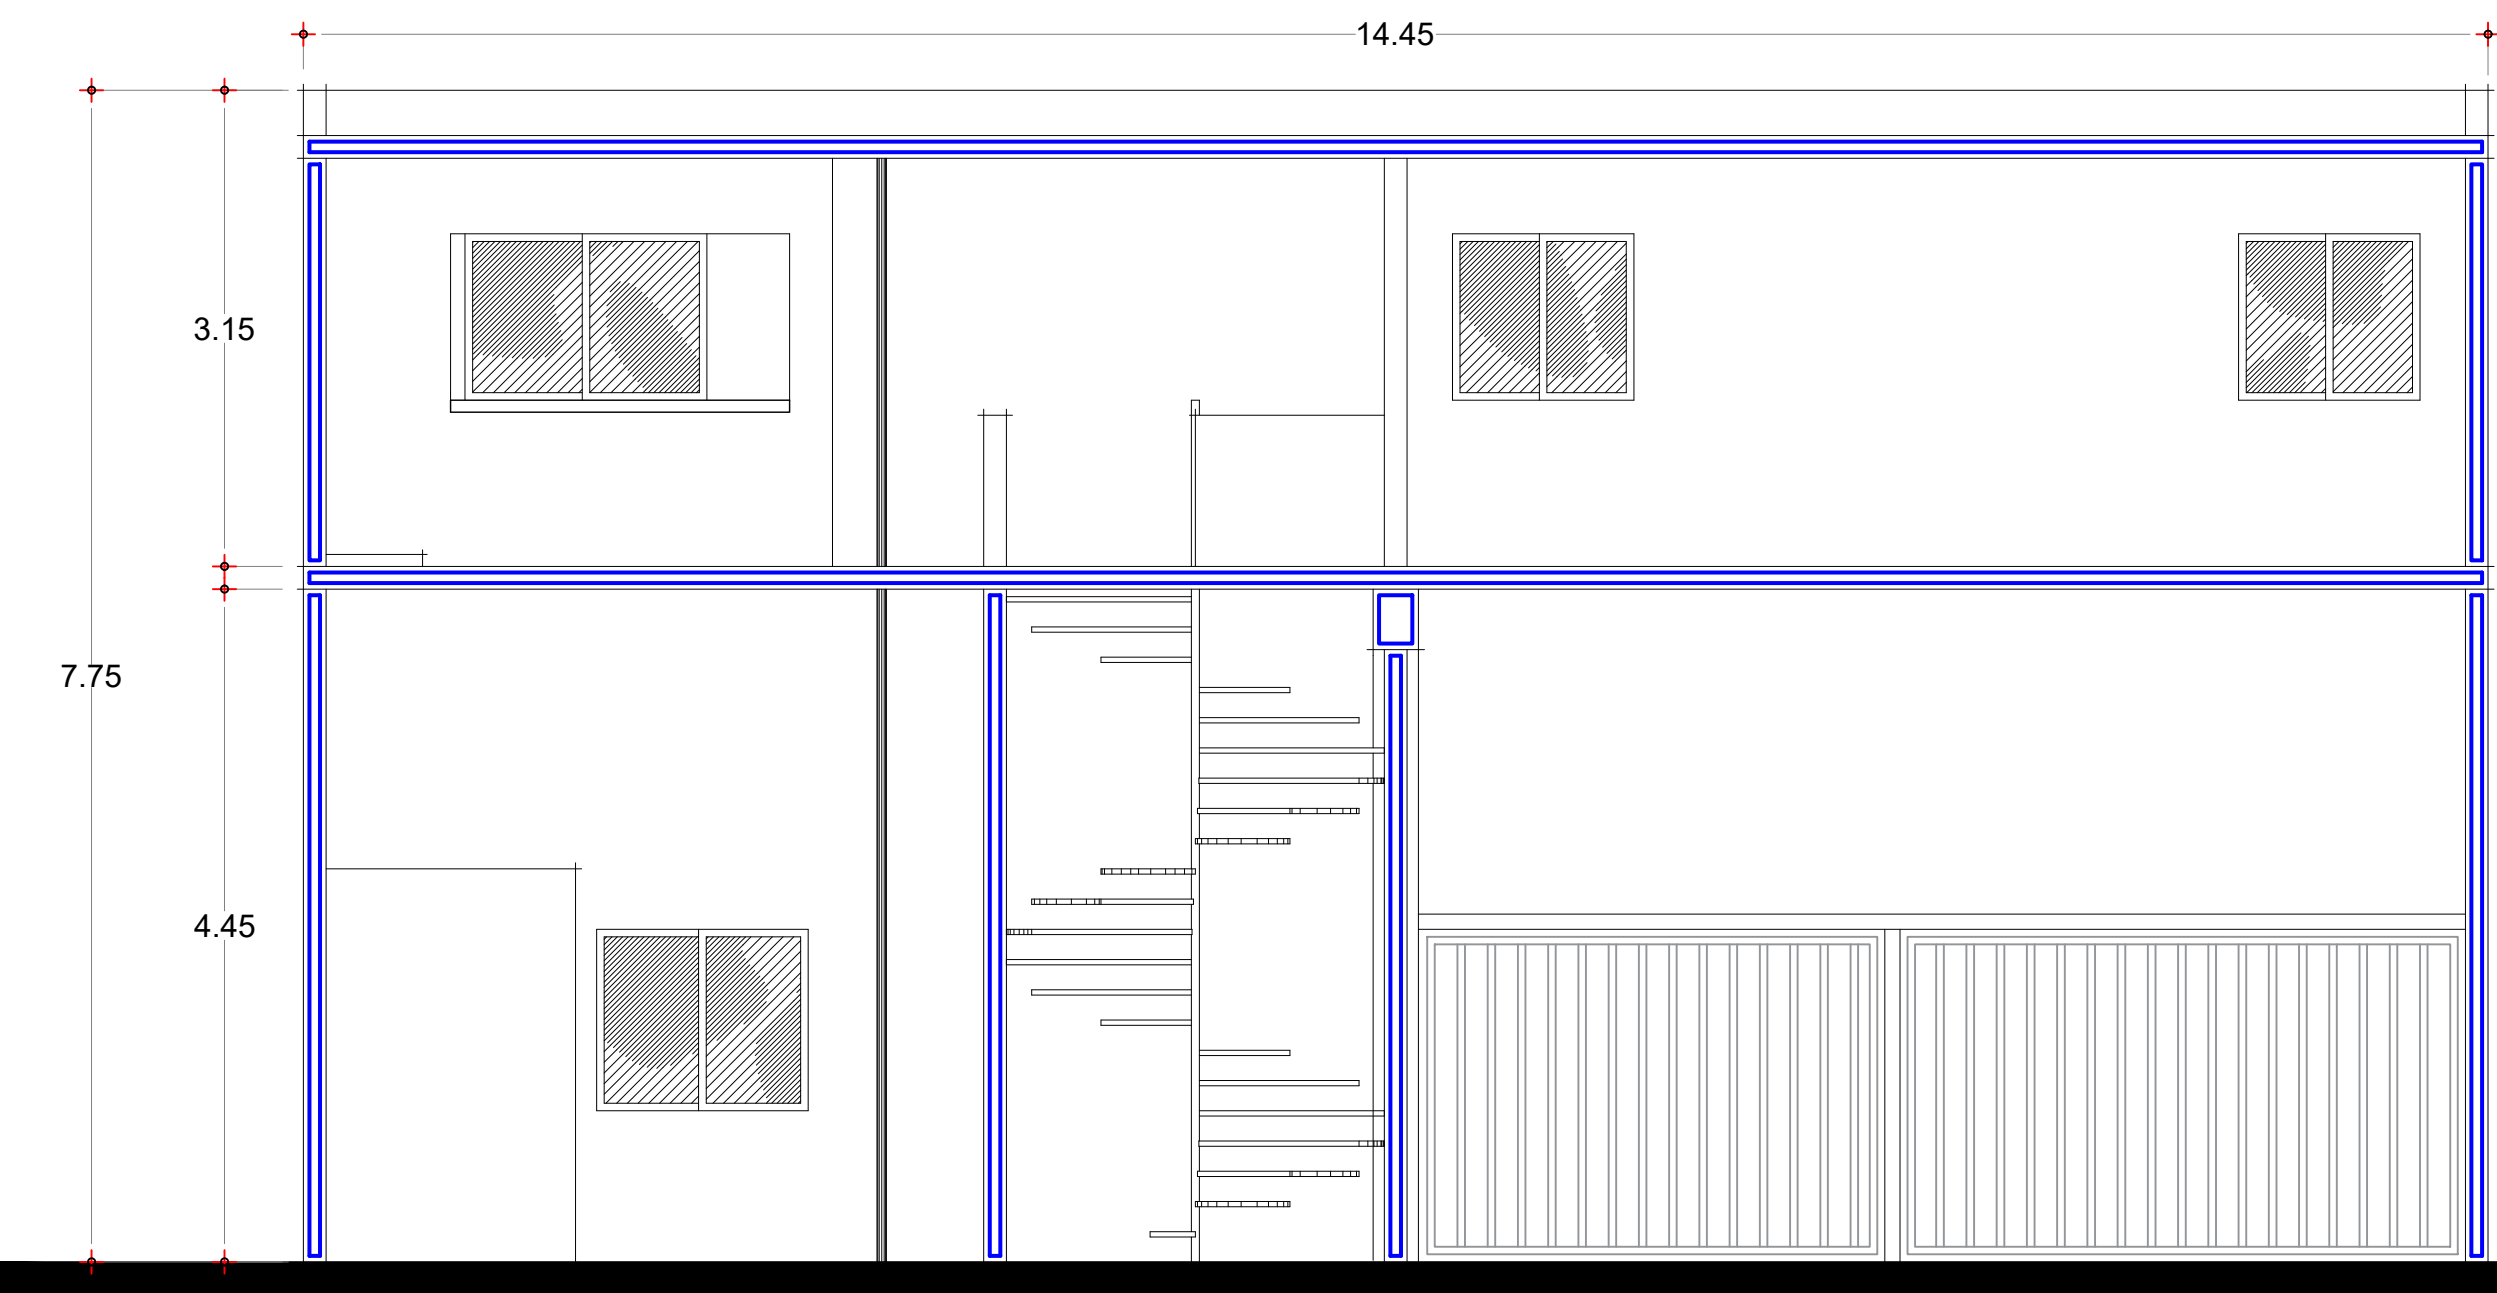

PLANTA ARQUITECTÓNICA PRIMER NIVEL BOMBEROS

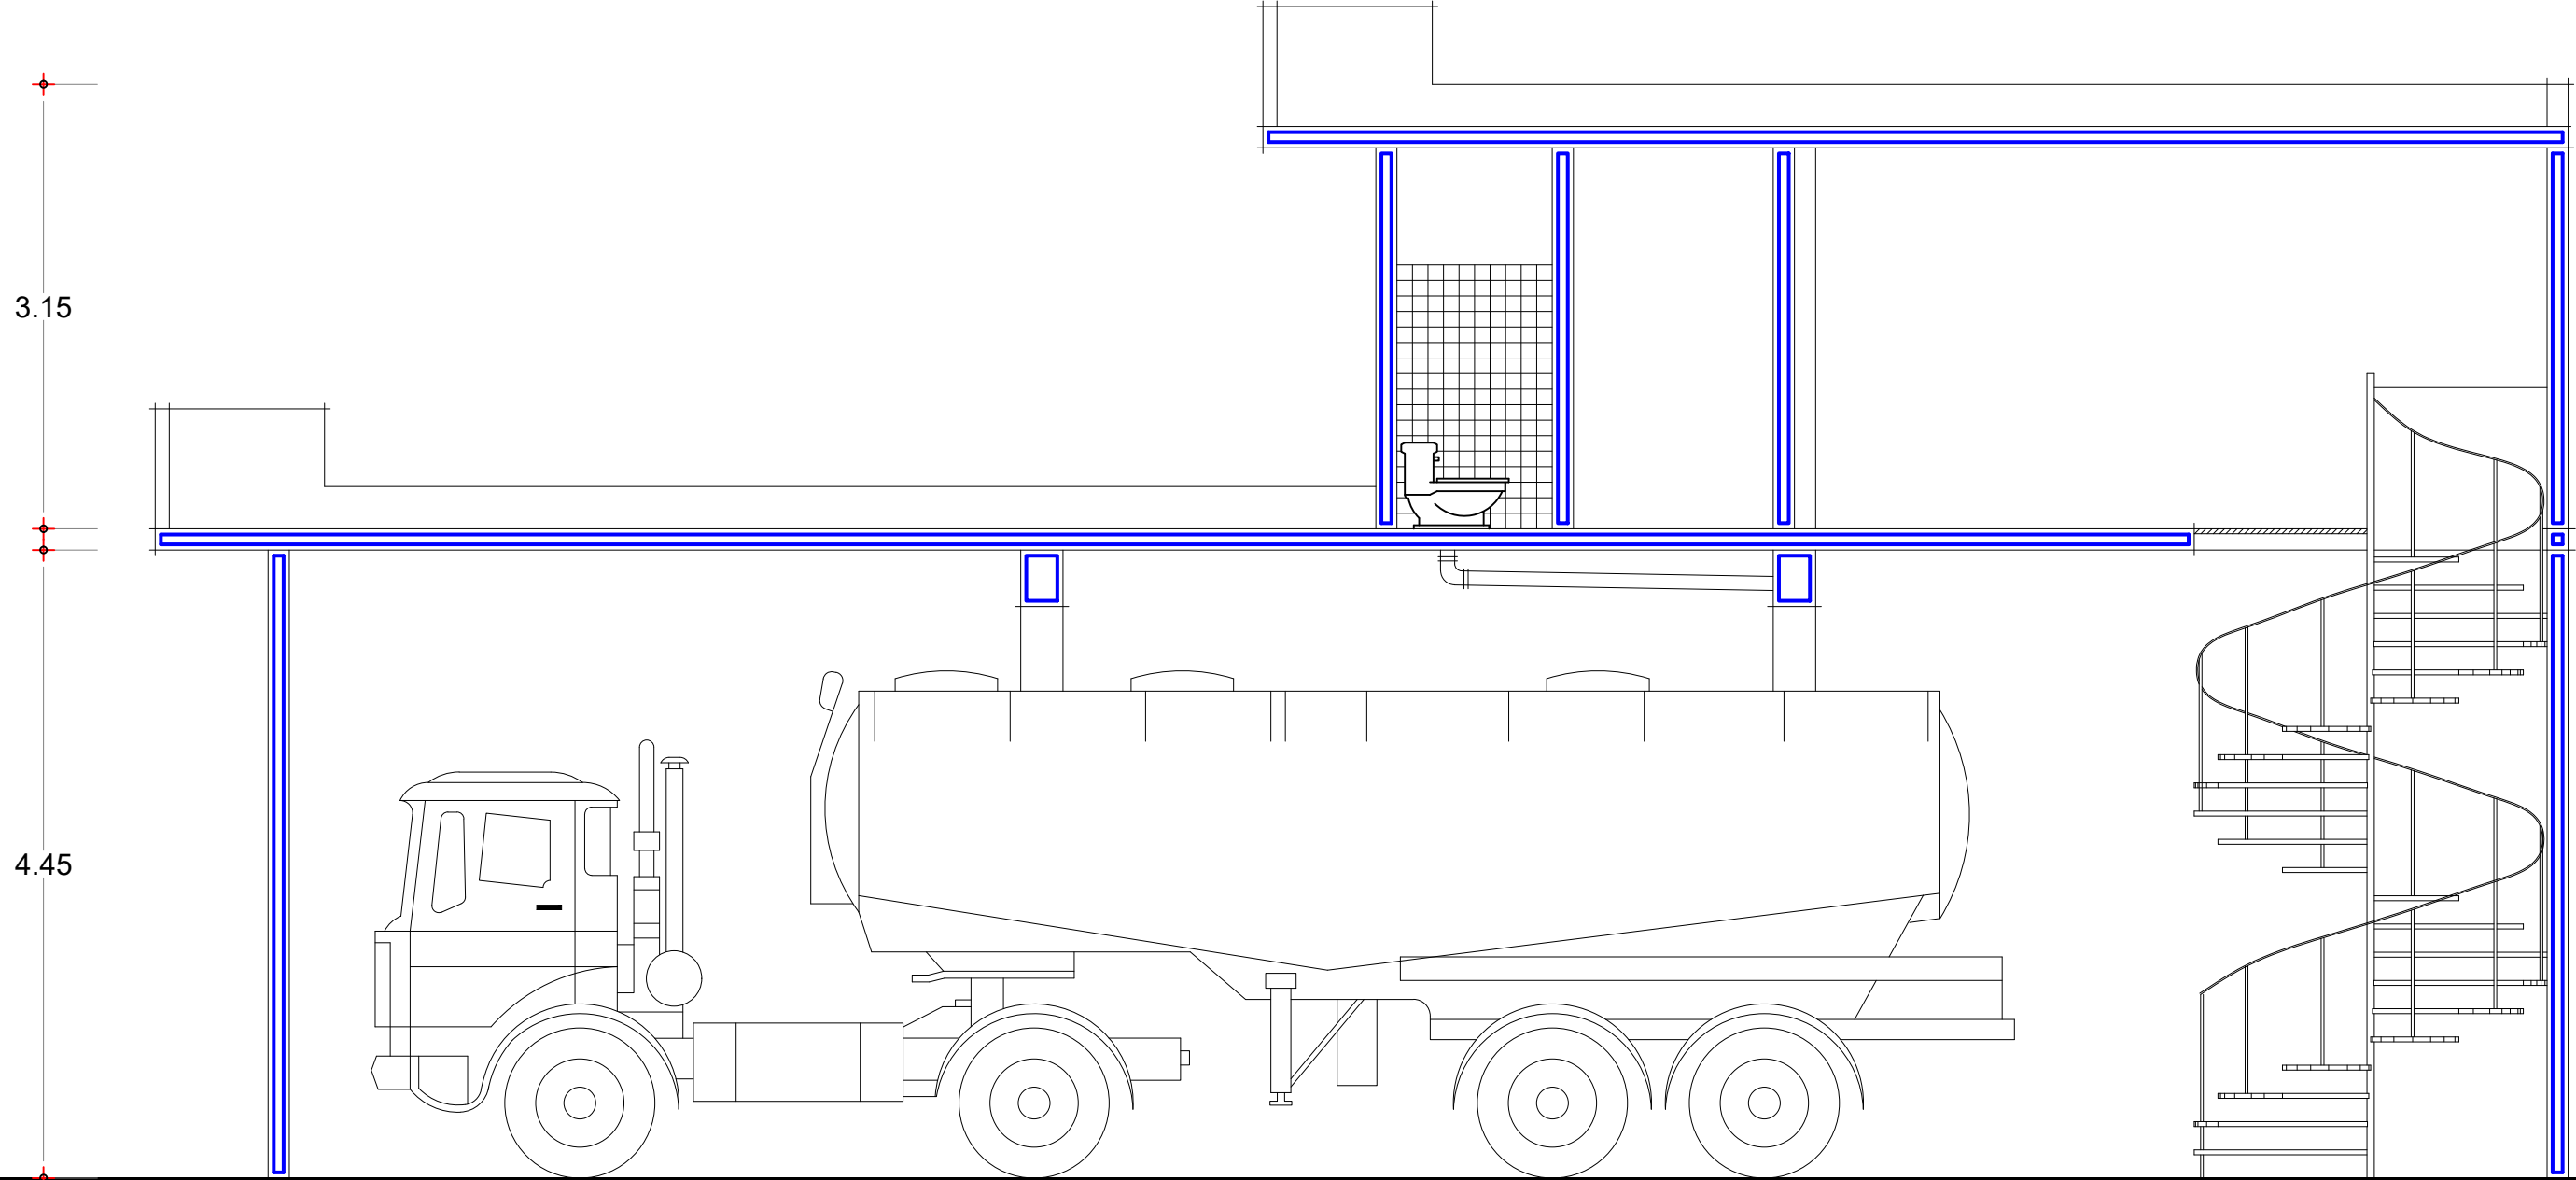

PLANTA ARQUITECTÓNICA PRIMER NIVEL BOMBEROS

RUBRO: "MANTENIMIENTO GENERAL A OFICINAS EN EDIFICACIONES DEL ÁREA ADMINISTRATIVA Y OPERATIVA DE LA ASIPONATUX UBICADAS EN EL PUERTO DE TUXPAN, VERACRUZ"	FECHA : FEBRERO 2026	   Secretaría De Marina	APROBÓ:	VERIFICÓ:	REVISÓ:	PROYECTÓ:	
DESCRIPCIÓN: "PLANTAS ARQUITECTONICAS Y FACHADAS DE BOMBEROS"	ESCALA : S/N		   Secretaría De Marina	ING. ALBERTO PEYROT AMAYA GERENTE DE OPERACIONES E INGENIERÍA	ING. RAMÓN DE JESÚS RODRÍGUEZ RUIZ SUBGERENTE DE INGENIERÍA Y ECOLOGÍA.	ING. IVAN ZARATE ZUBIRIA JEFE DEL DEPARTAMENTO DE PROYECTOS Y CONSTRUCCIÓN	ARQ. OSCAR GIOVANI CRUZ ANTONIO SUPERVISOR DE OBRA Y MANTENIMIENTO
	ACOTACIÓN: METROS						
	No. DE PLANO: ASIPONATUX-MTTO-BOMBER-01						
		ADMINISTRACIÓN DEL SISTEMA PORTUARIO NACIONAL TUXPAN, S.A. DE C.V.					