

ZONA DE PROYECTO









ESPECIFICACIONES

W.- ÁREA DE AGENCIAS.

- SUMINISTRO Y APLICACIÓN DE PINTURA ACRÍLICA ANTIBACTERIAL EN INTERIOR Y EXTERIOR DE EDIFICIO.
- SUMINISTRO E INSTALACIÓN DE FALSO PLAFÓN ACÚSTICO SUSPENDIDO DE 0.60 X 0.60 M.
- MANTENIMIENTO CORRECTIVO DE PUERTA DE ACERO.
- MANTENIMIENTO PREVENTIVO A PROTECCIÓN DE ACERO A BASE DE CUADRADO DE 1/2", SOLERA Y ÁNGULO DE 1"
- MANTENIMIENTO PREVENTIVO A PROTECCIÓN DE ACERO A BASE DE CUADRADO DE 1/2", SOLERA Y ÁNGULO DE 1".
- SUMINISTRO E INSTALACIÓN DE TABLEROS DE DISTRIBUCIÓN.

SIMBOLOGIA

- ÁREA DE COLOCACIÓN DE PLAFÓN RETICULADO
- LUMINARIA CUADRADA
- LUMINARIA CIRCULAR
- CONTACTO DOBLE
- VENTANA

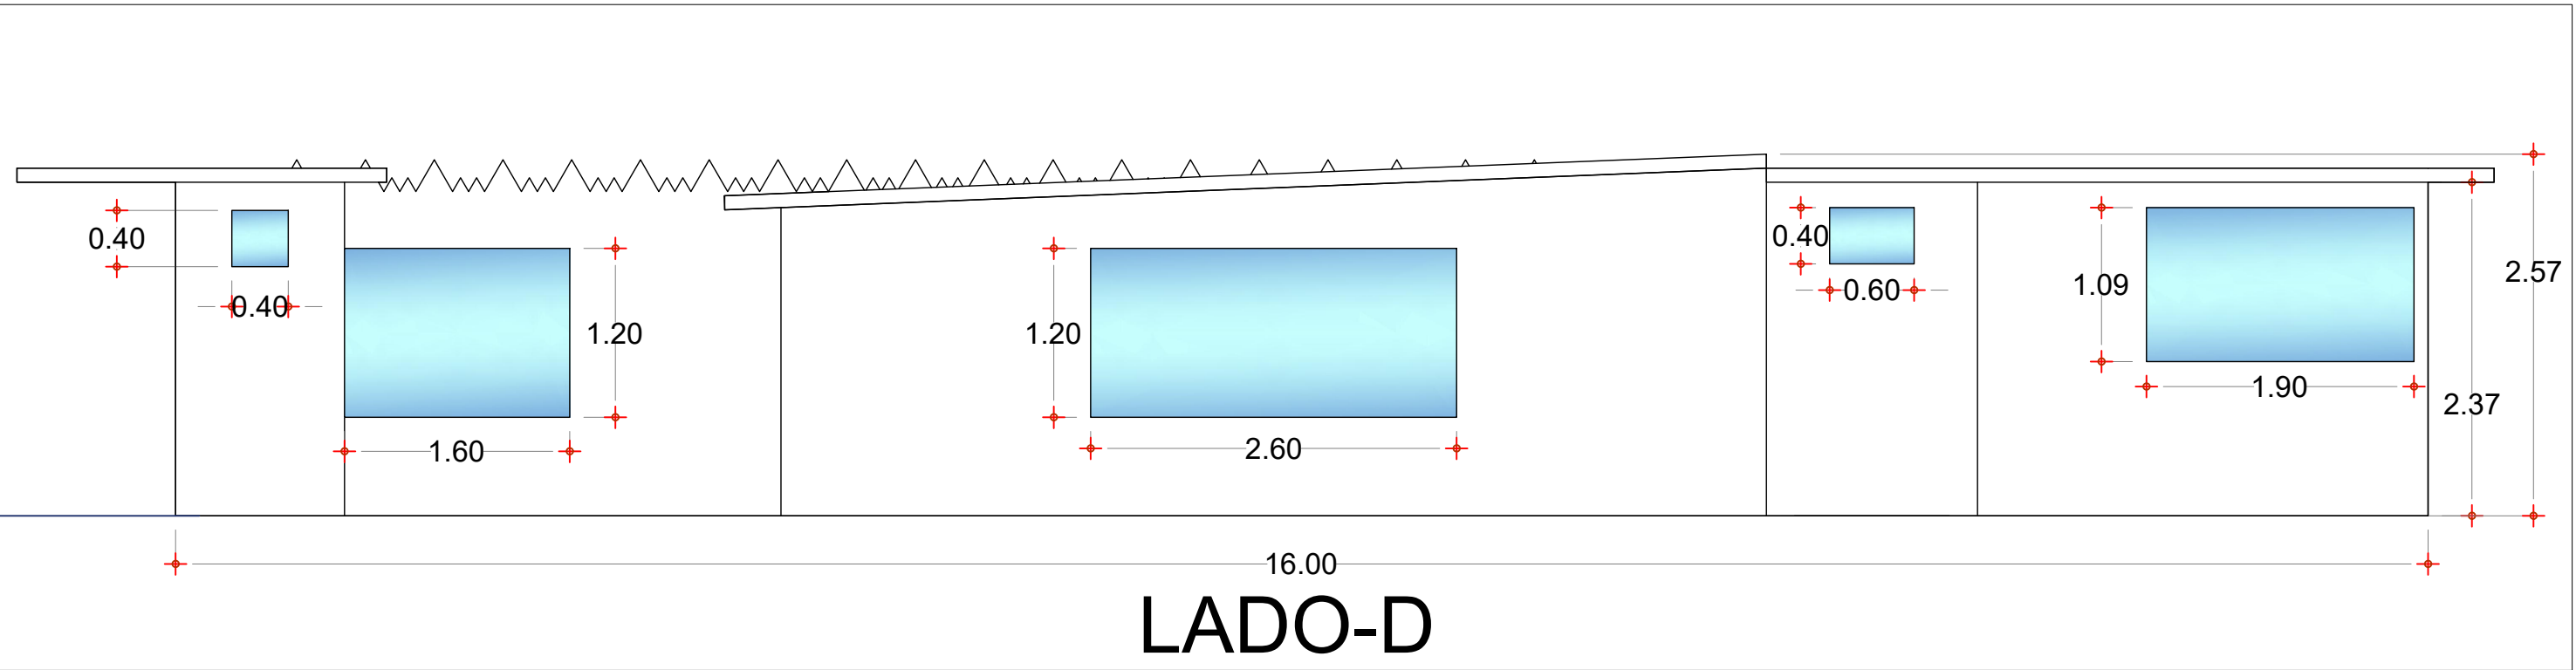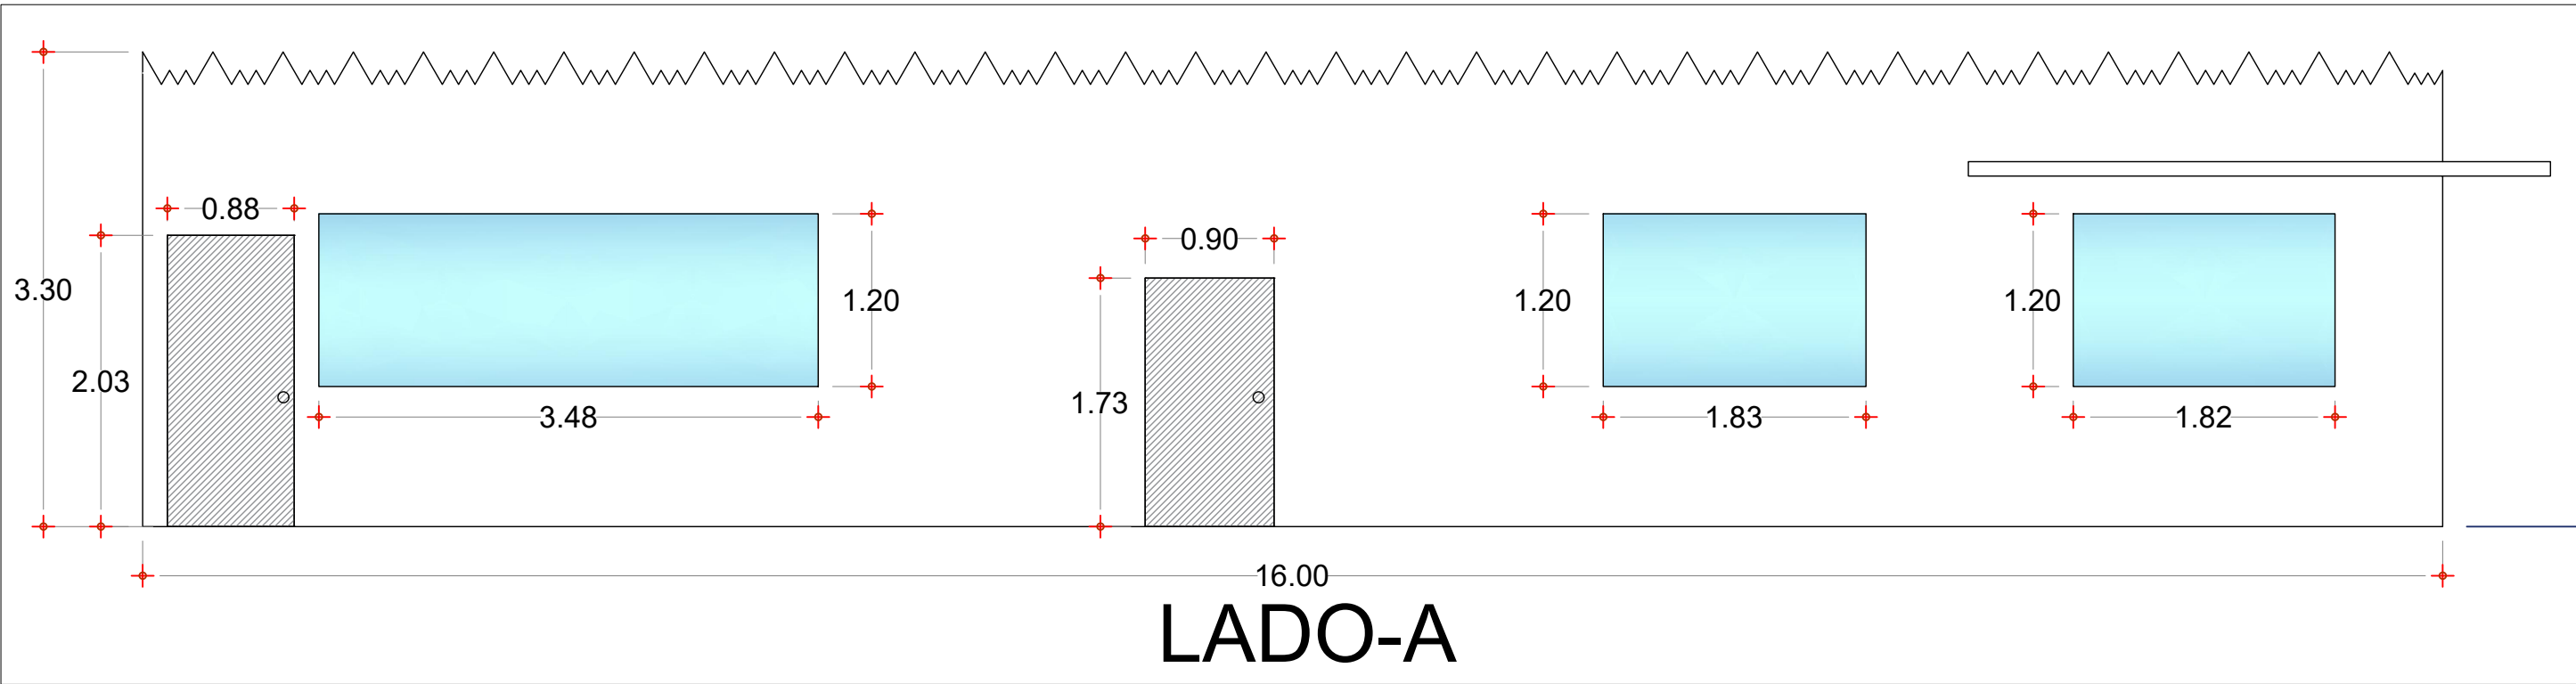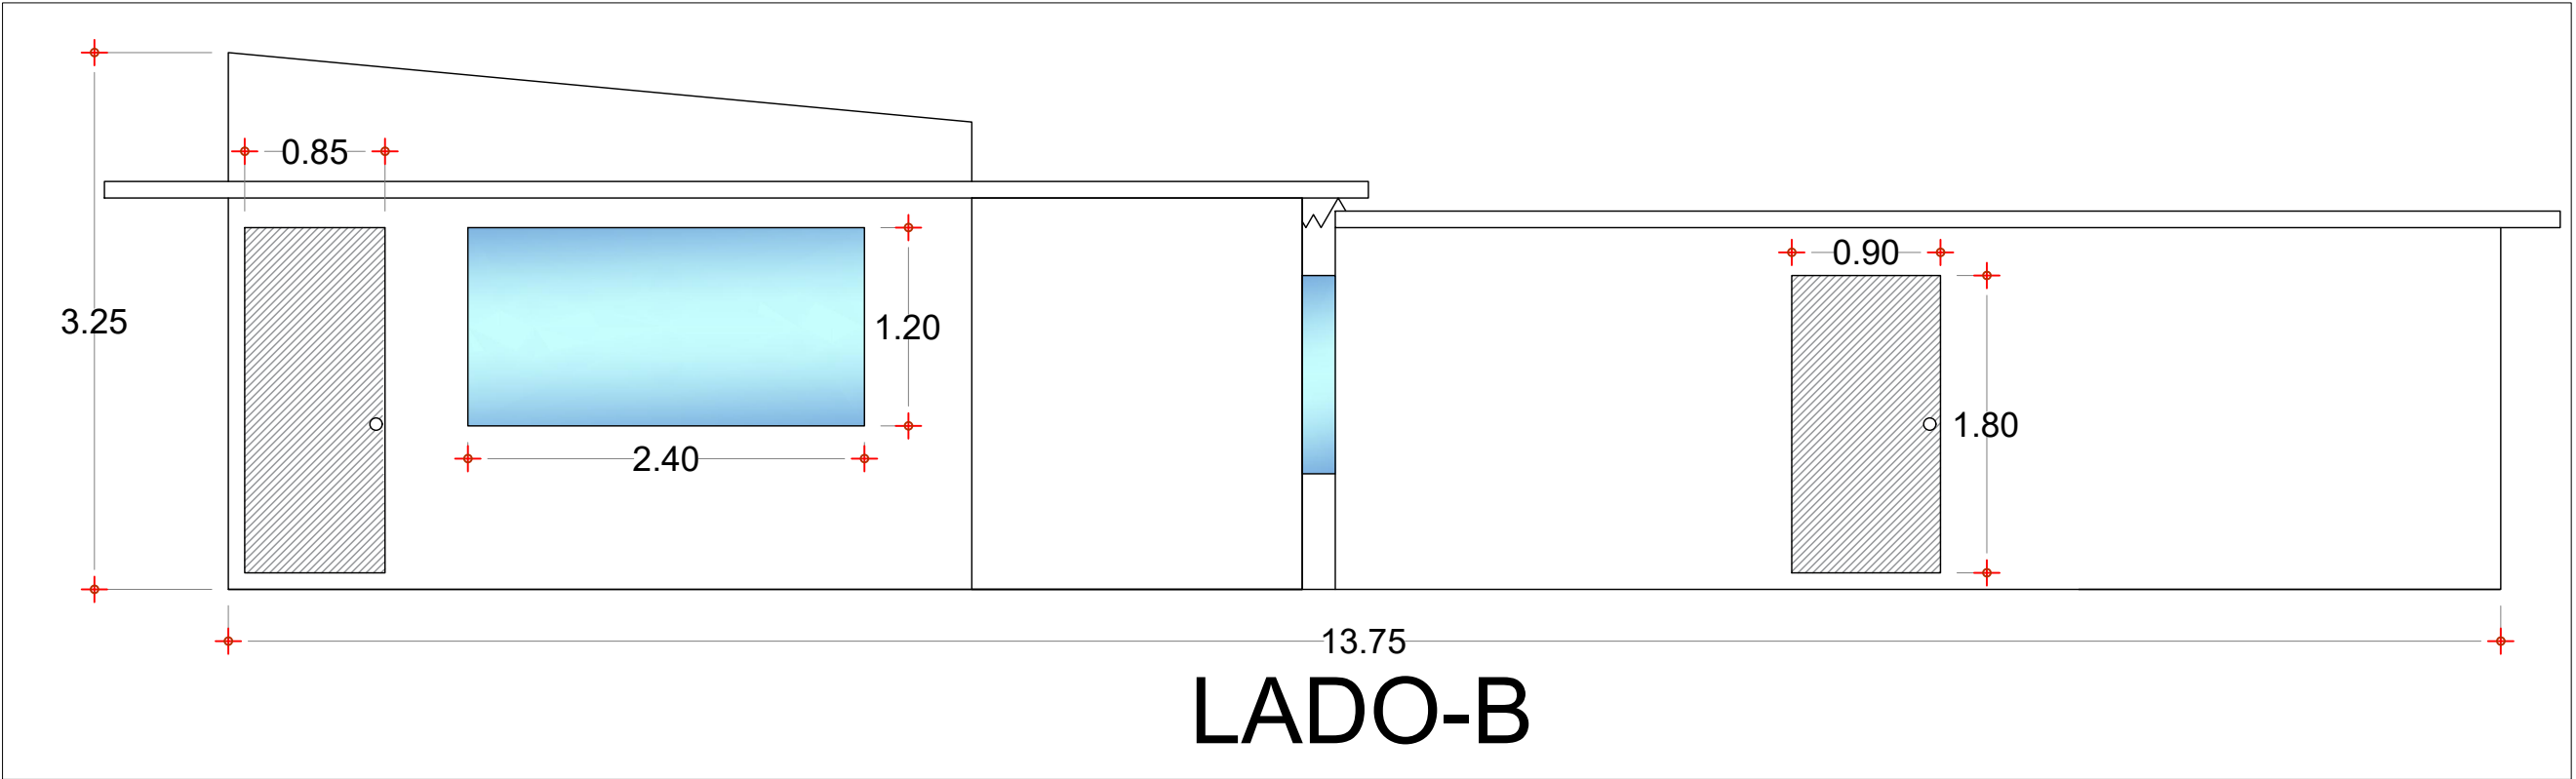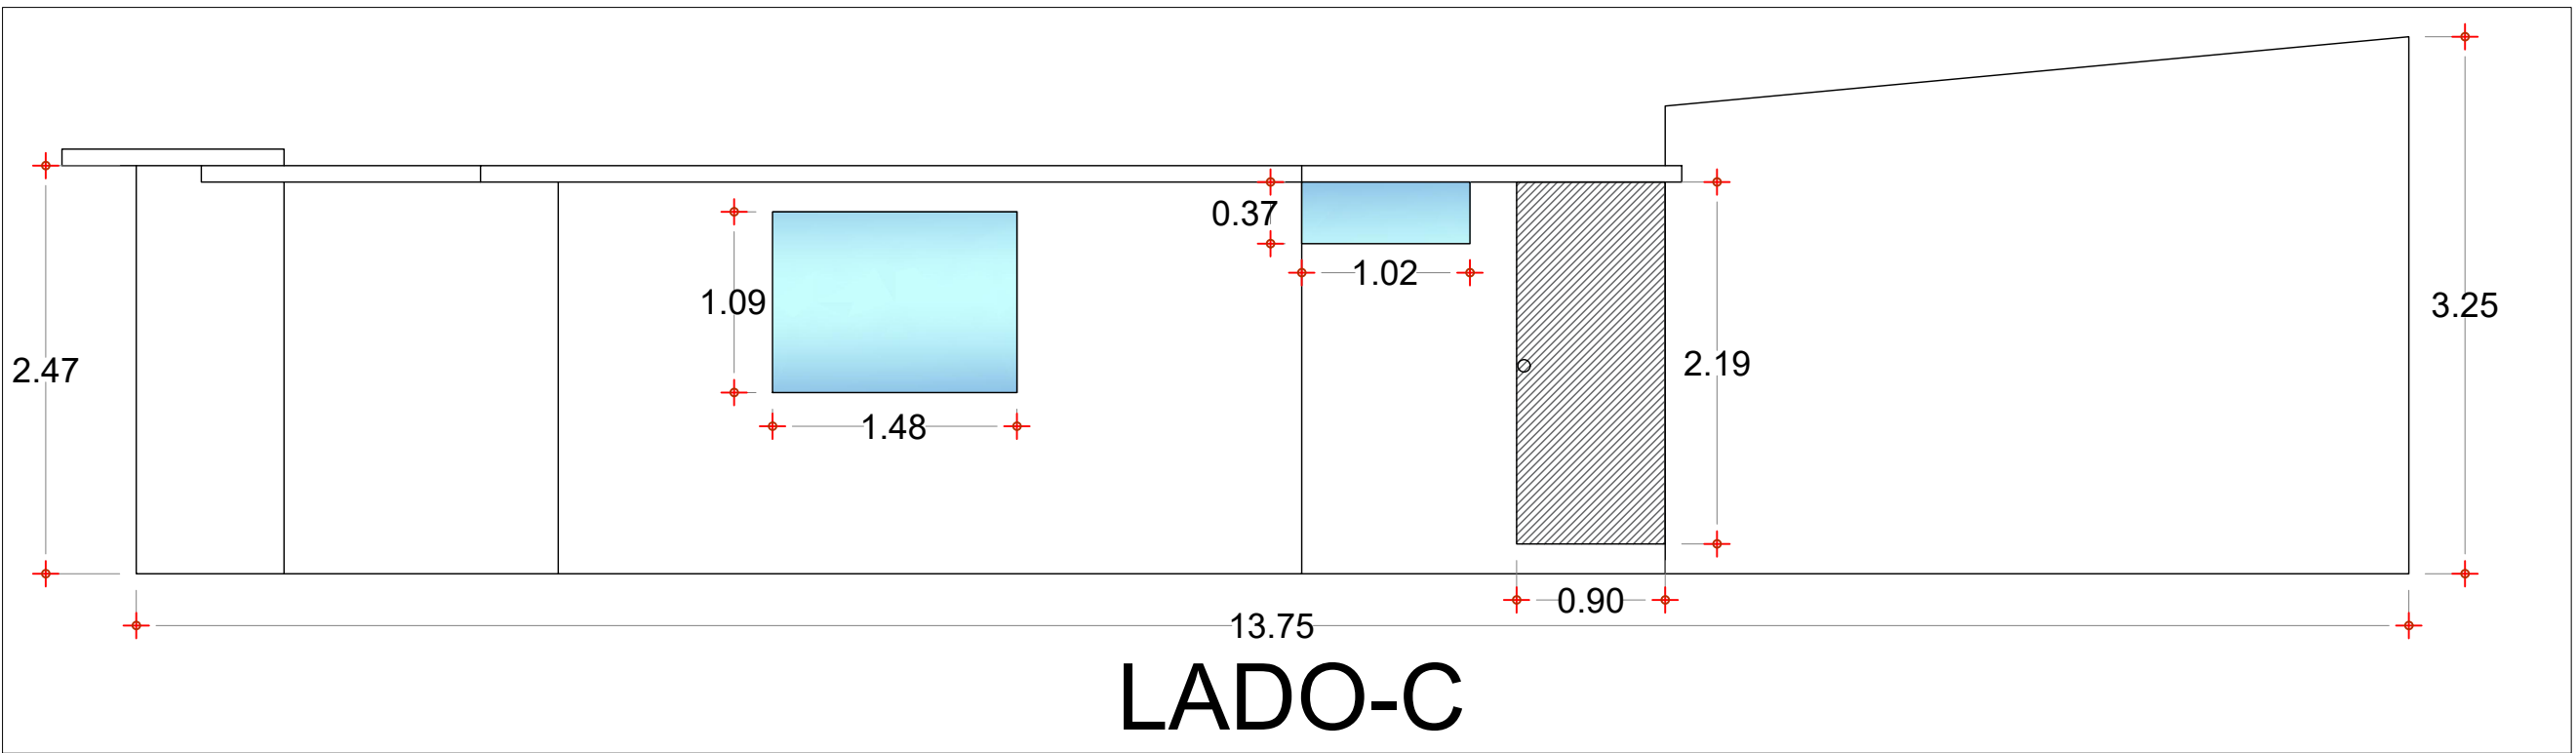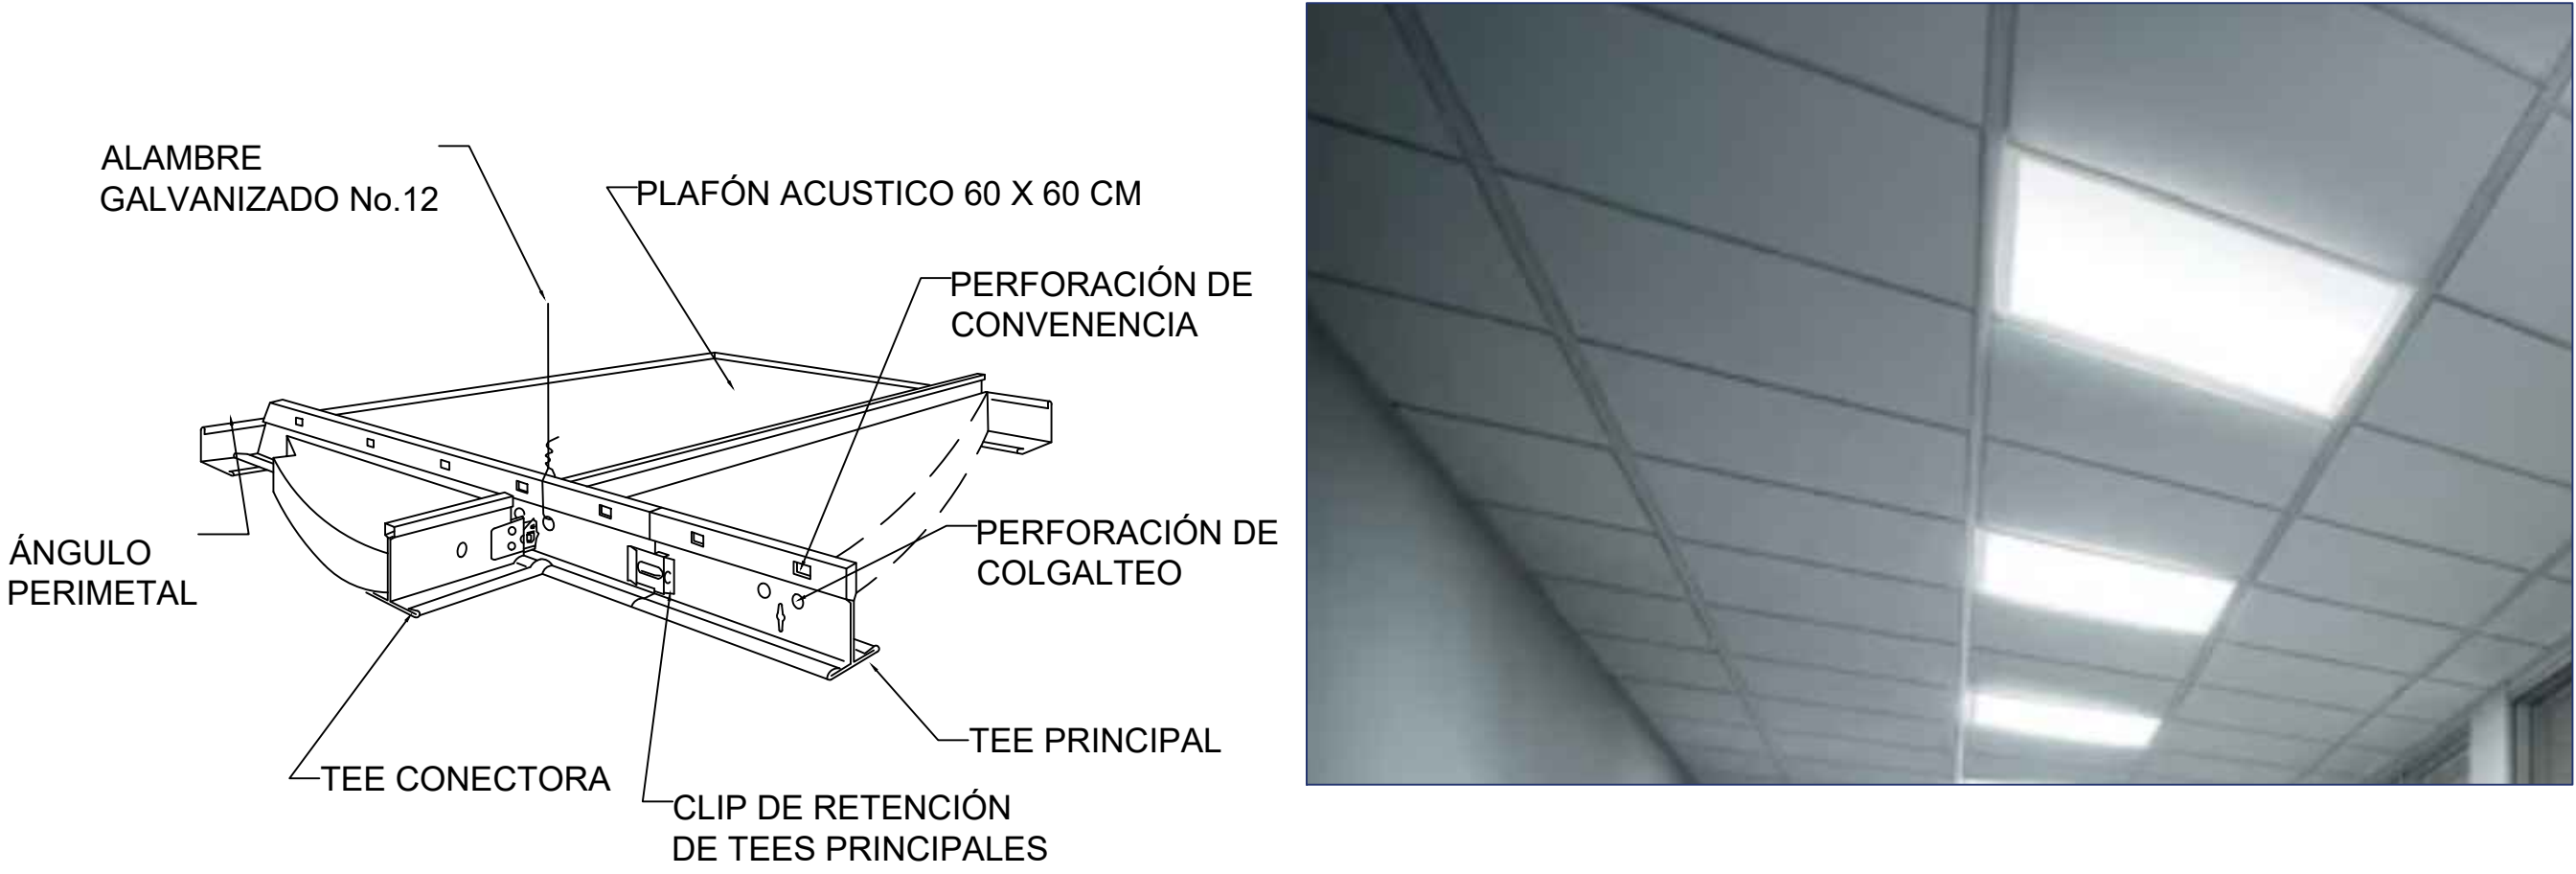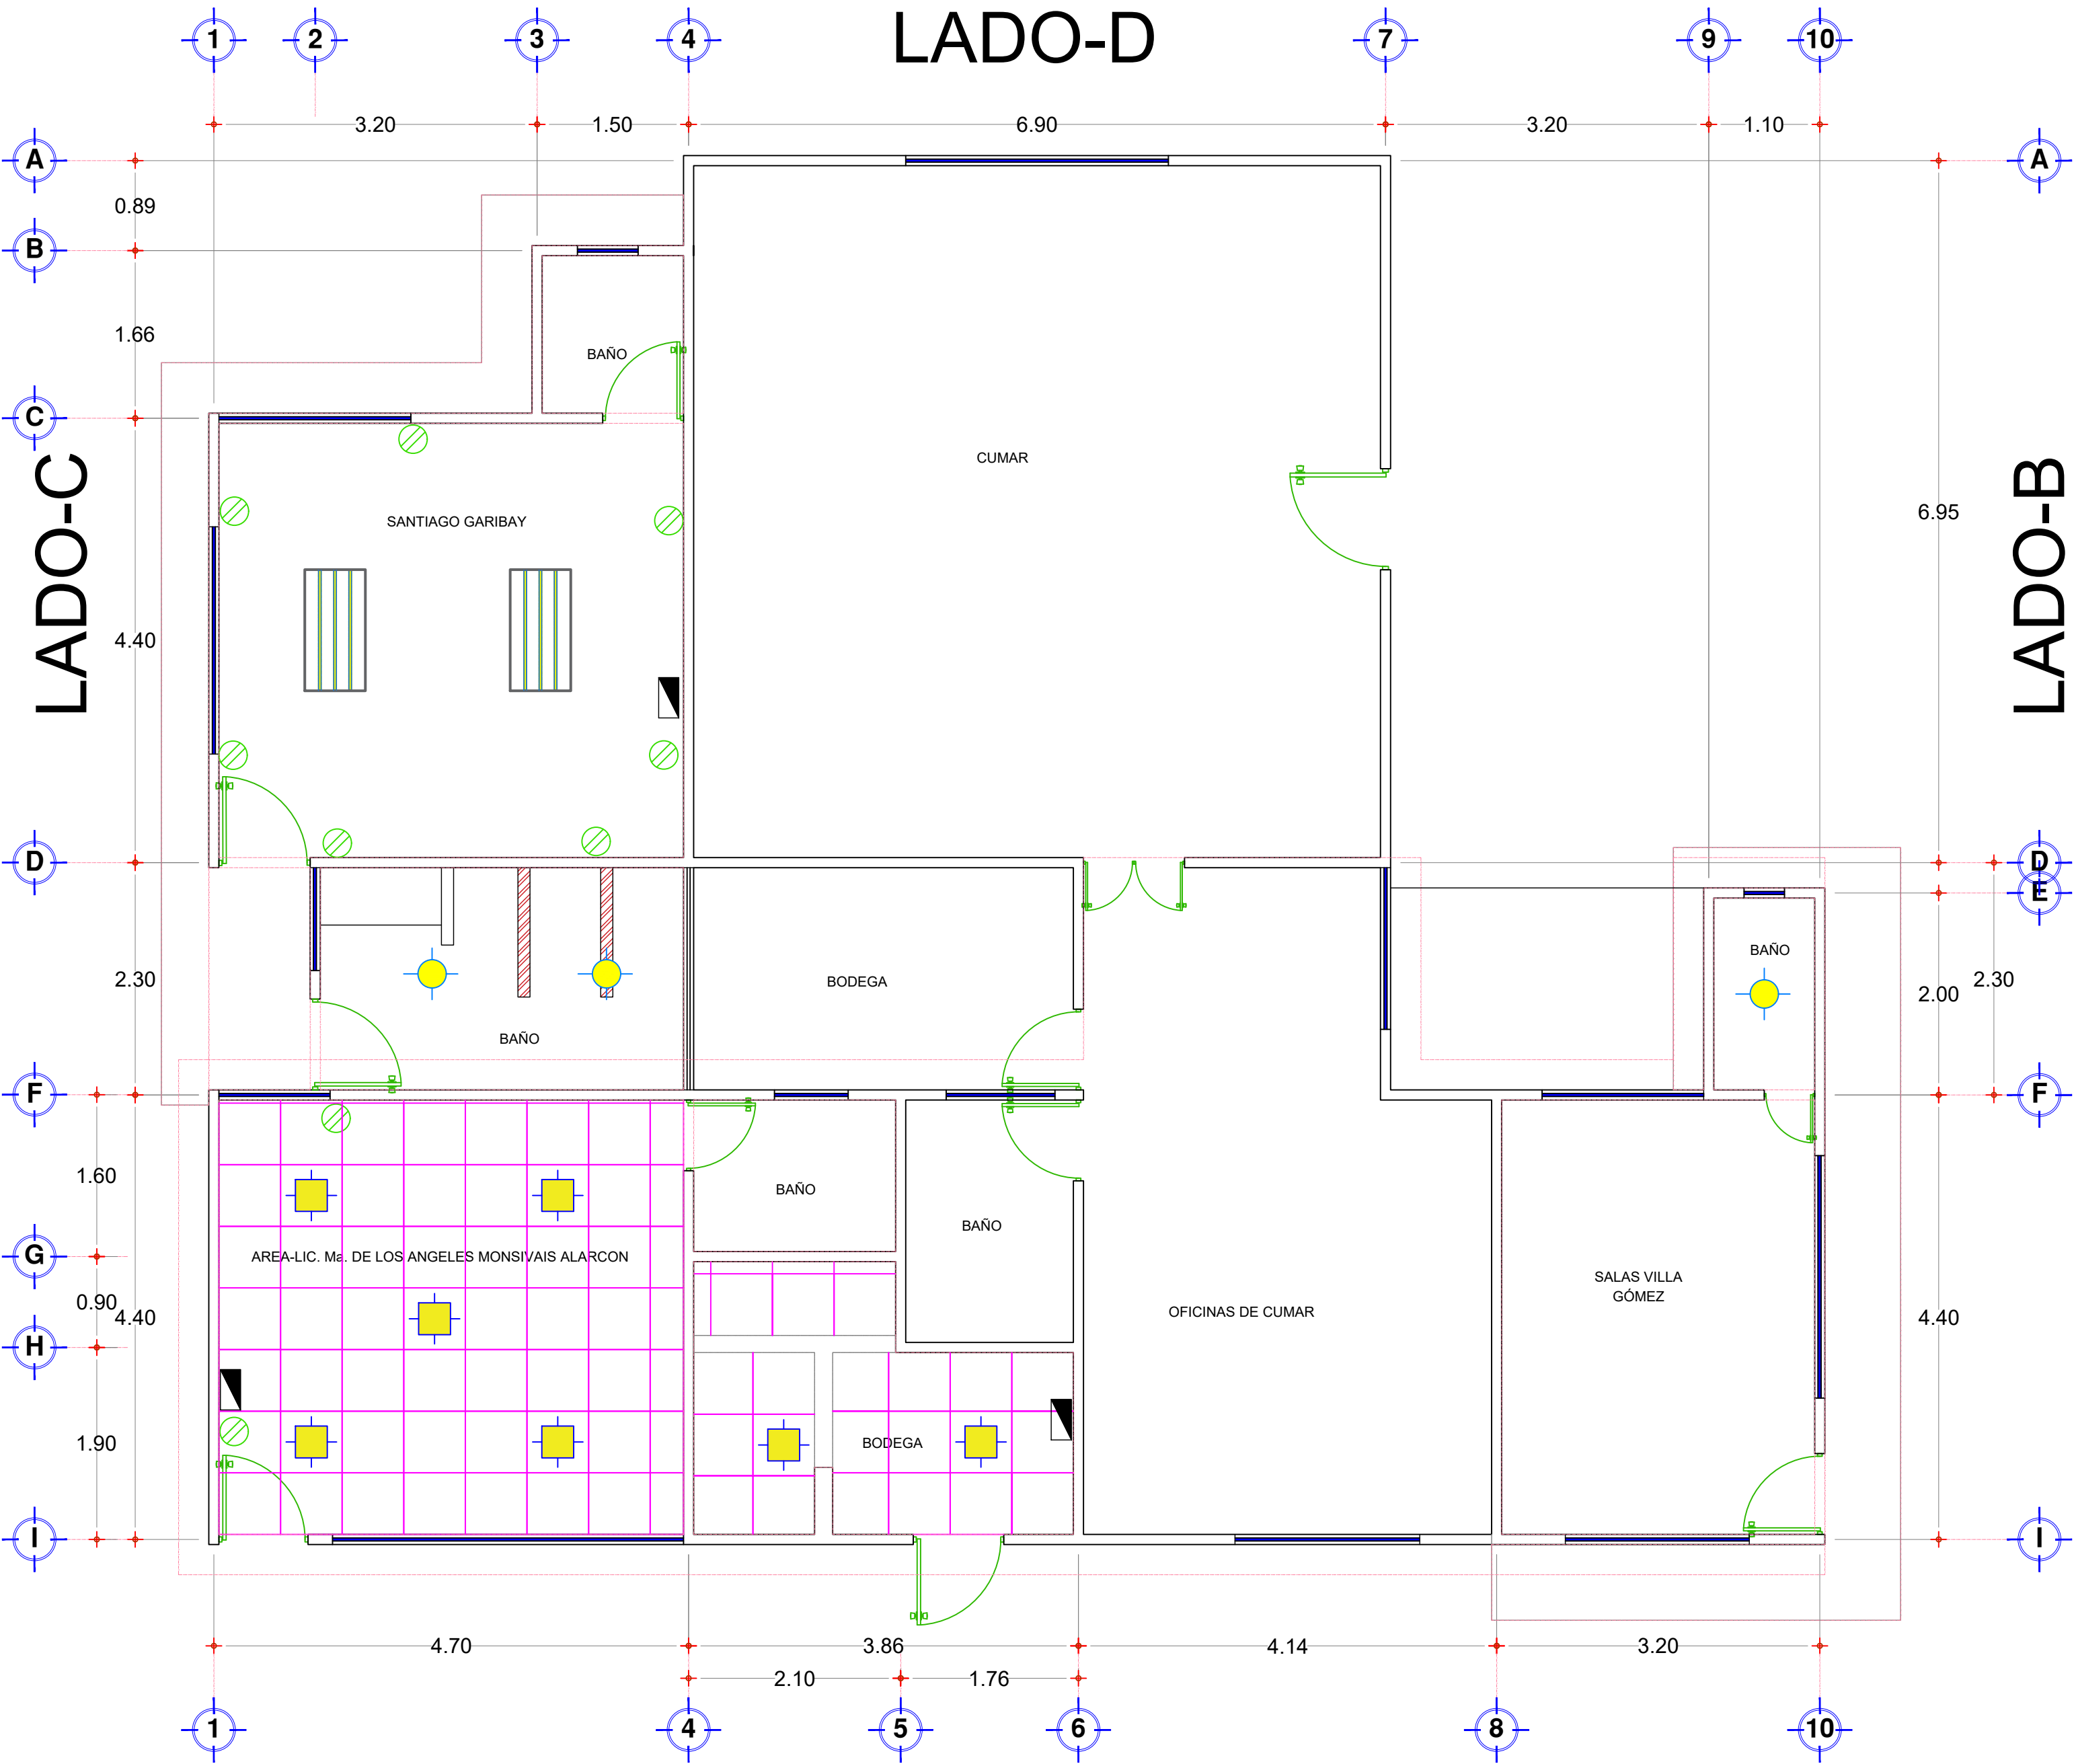

RUBRO:

"MANTENIMIENTO GENERAL A OFICINAS EN EDIFICACIONES DEL ÁREA ADMINISTRATIVA Y OPERATIVA DE LA ASIPONATUX UBICADAS EN EL PUERTO DE TUXPAN, VERACRUZ"

FECHA:

FEBRERO 2026

ESCALA:

S/N

DESCRIPCIÓN:

"OFICINAS ÁREA DE AGENCIAS"

ACOTACIÓN:

METROS

No. DE PLANO:

ASIPONATUX-MTTO-ÁREA-AGENCIAS



Marina
Secretaría De Marina



ADMINISTRACIÓN DEL SISTEMA PORTUARIO NACIONAL TUXPAN, S.A. DE C.V.

APROBÓ:

ING. ALBERTO PEYROT AMAYA
GERENTE DE OPERACIONES E INGENIERÍA

VERIFICÓ:

ING. RAMÓN DE JESÚS RODRÍGUEZ RUIZ
SUBGERENTE DE INGENIERÍA Y ECOLOGÍA.

REVISÓ:

ING. IVAN ZARATE ZUBIRIA
JEFE DEL DEPARTAMENTO DE PROYECTOS Y CONSTRUCCIÓN

PROYECTÓ:

ARQ. OSCAR GIOVANI CRUZ ANTONIO
SUPERVISOR DE OBRA Y MANTENIMIENTO