

ZONA DE PROYECTO




ESPECIFICACIONES

D.- EDIFICIO DE DIRECCIÓN


- SUMINISTRO Y APLICACIÓN DE PINTURA ACRÍLICA ANTIBACTERIAL EN INTERIOR Y EXTERIOR DE EDIFICIO DE DIRECCIÓN
- SUMINISTRO E INSTALACIÓN DE FOCO LED LUZ CÁLIDA DE 230 LM, BULBO MR, POTENCIA 3W MARCA TECNOLITE, MODELO MR16-SMDLED/3V/65 DE EMPOTRAR EN PLAFÓN
- SUMINISTRO E INSTALACIÓN DE LLAVE MEZCLADORA PARA FREGADERO DE 8 PULG MARCA URREA.
- SUMINISTRO Y COLOCACIÓN DE IMPERMEABILIZANTE ACRÍLICO ACRITON MARCA FESTER.

SIMBOLOGIA


- Luminaria tipo ufo.
- Luminaria cuadrada
- Luminaria circular
- Apagador simple.
- Apagador triple.
- Contacto.
- Salida para cable internet.
- Galleta
- Techado exterior sobre puerta

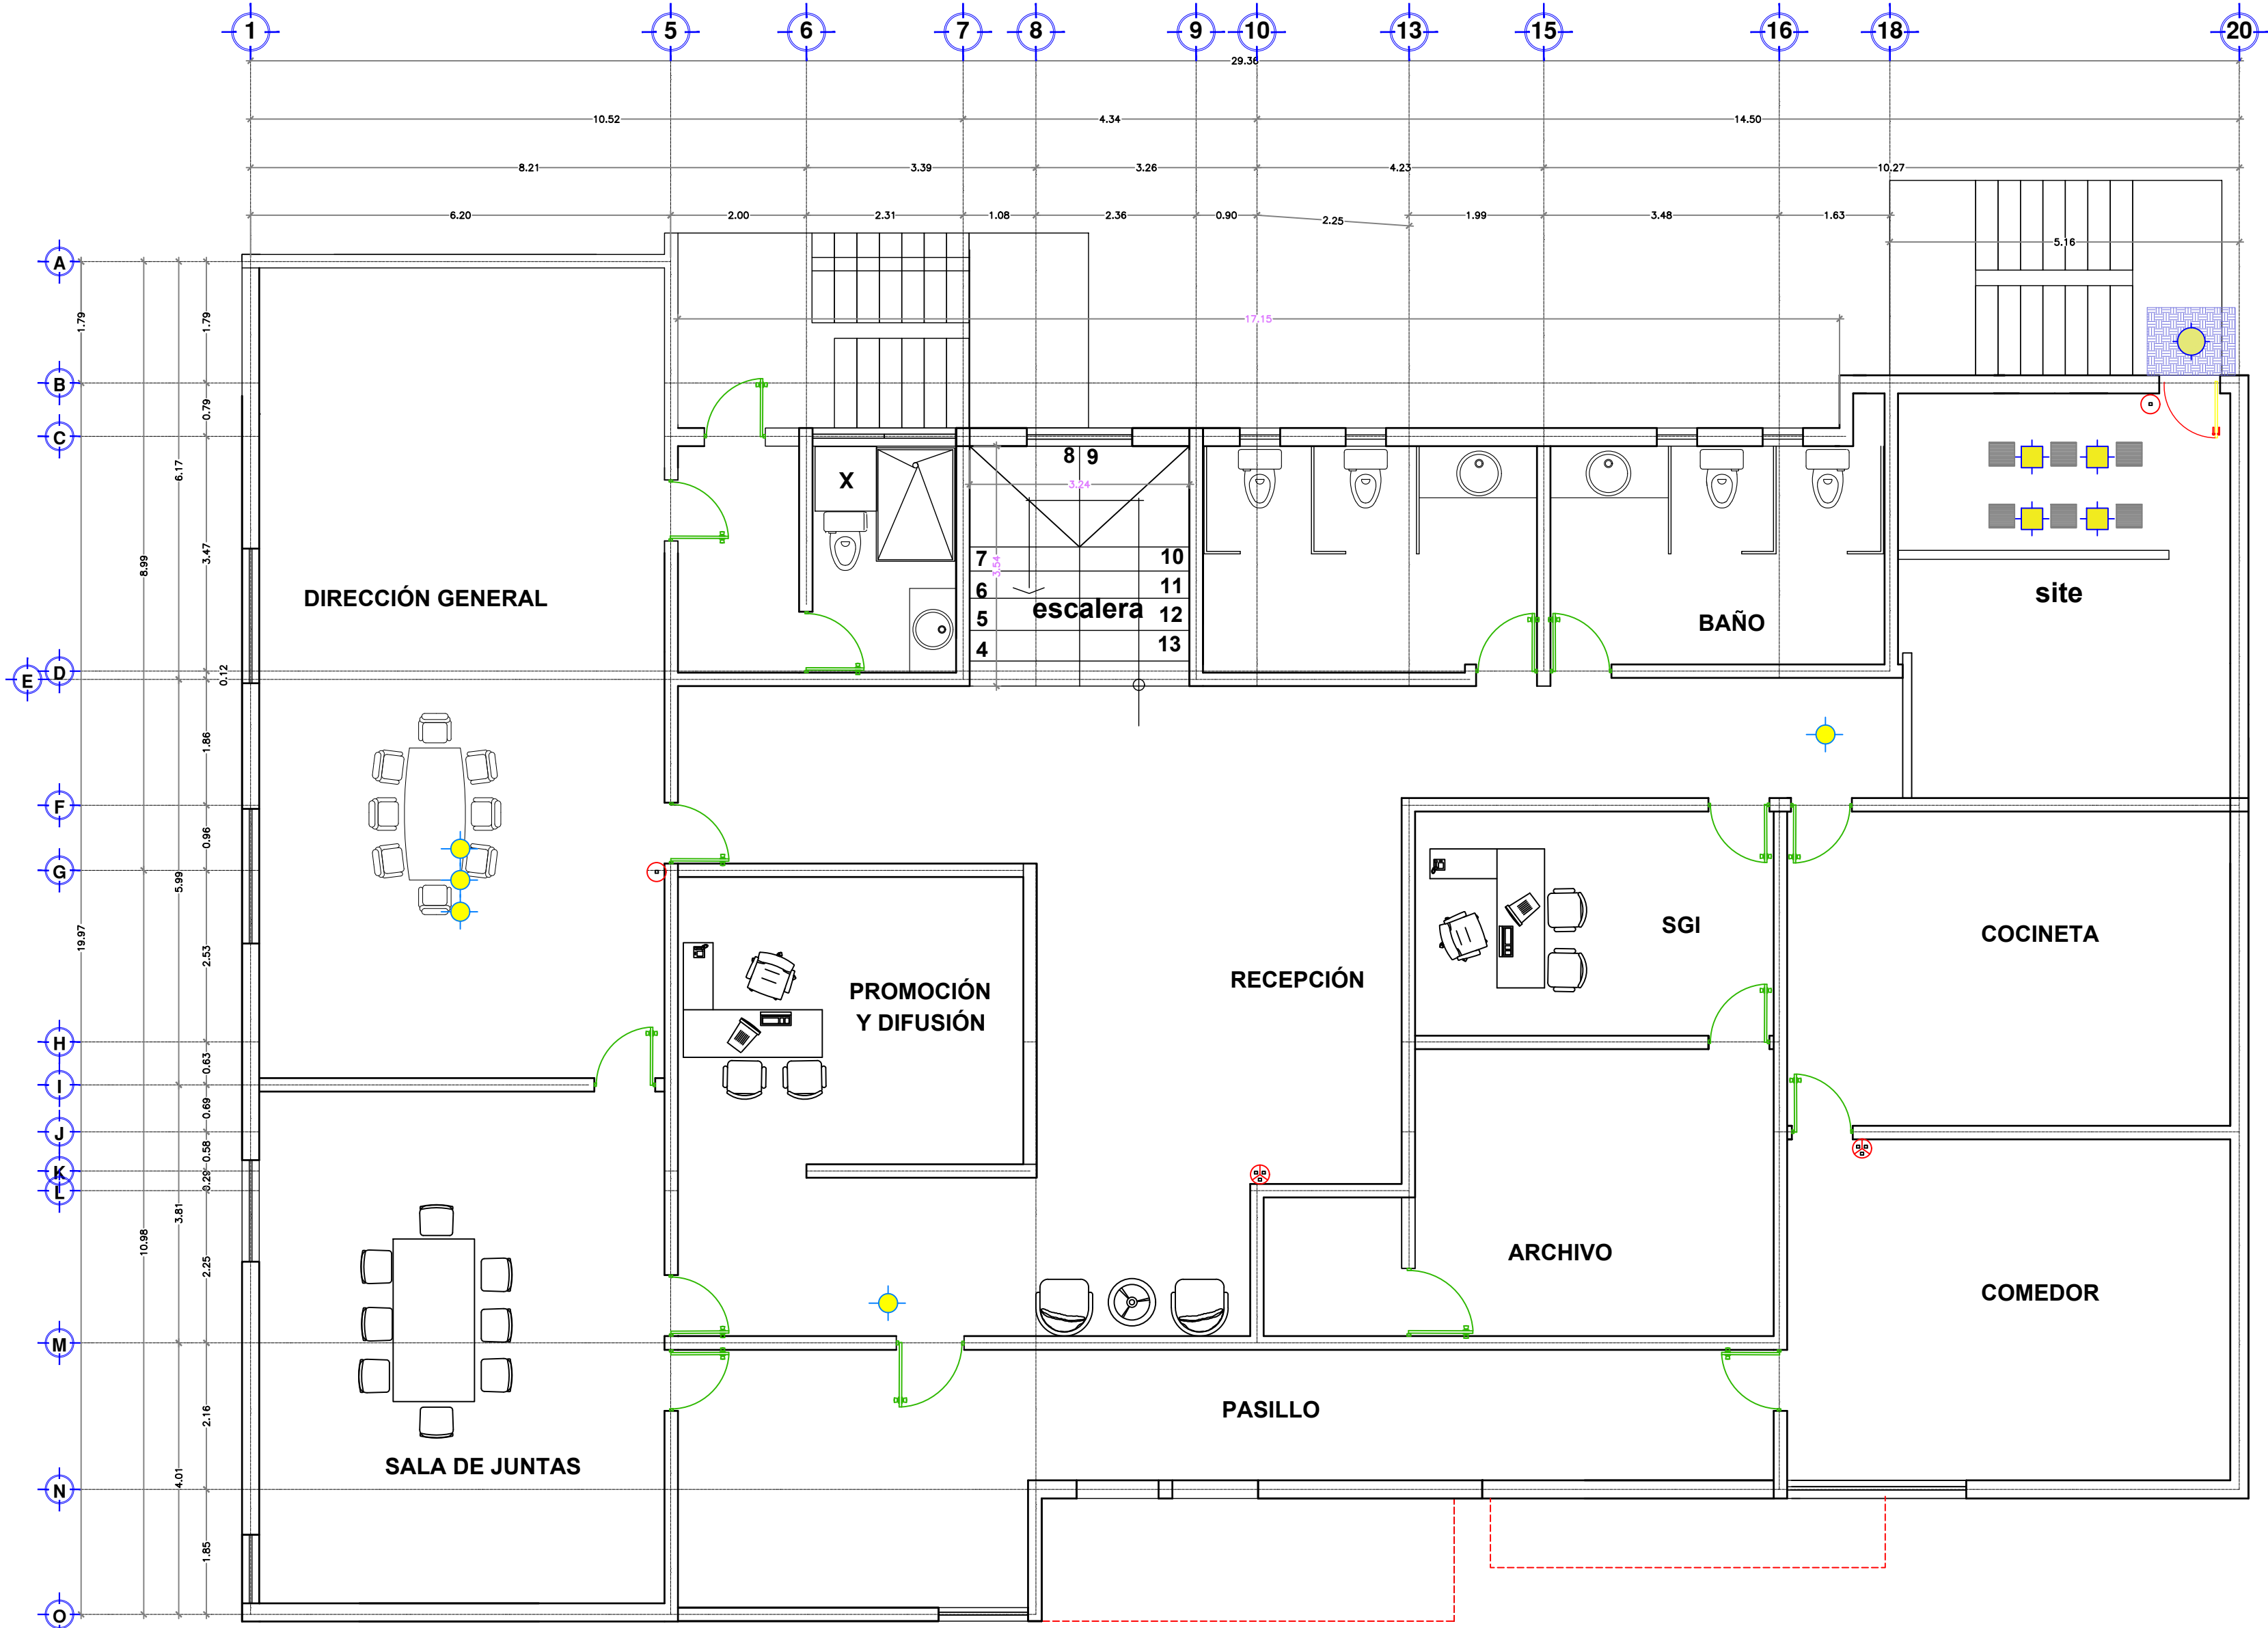


PLANTA ARQUITECTÓNICA ALTA
EDIFICIO DE DIRECCIÓN GENERAL (PLANTA ALTA)

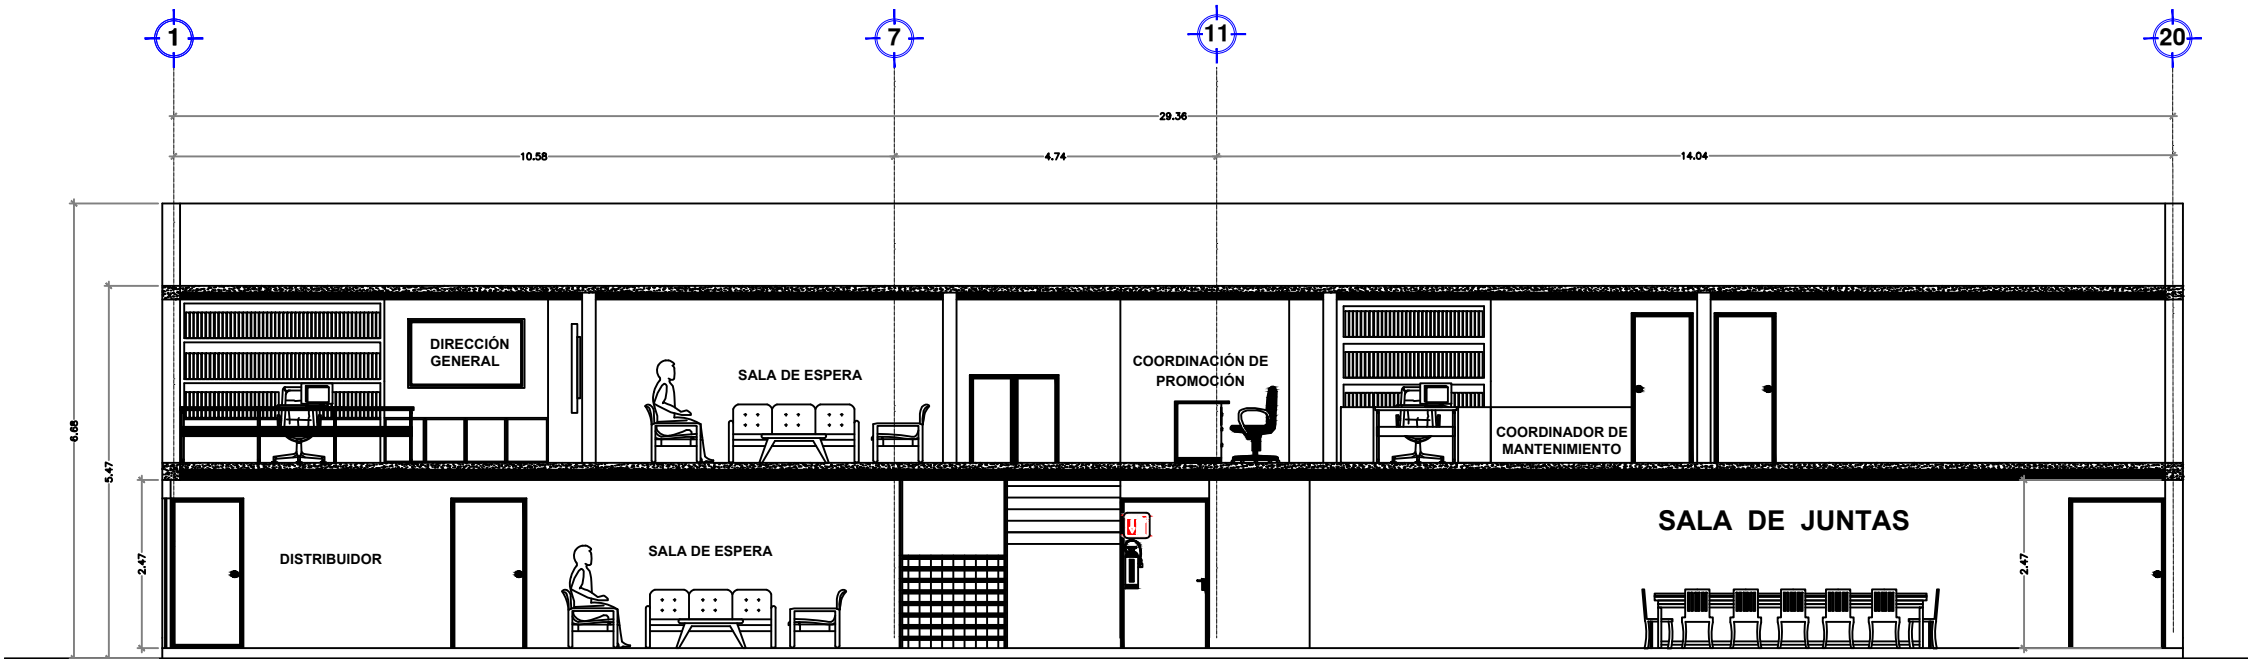


CORTE X-X'

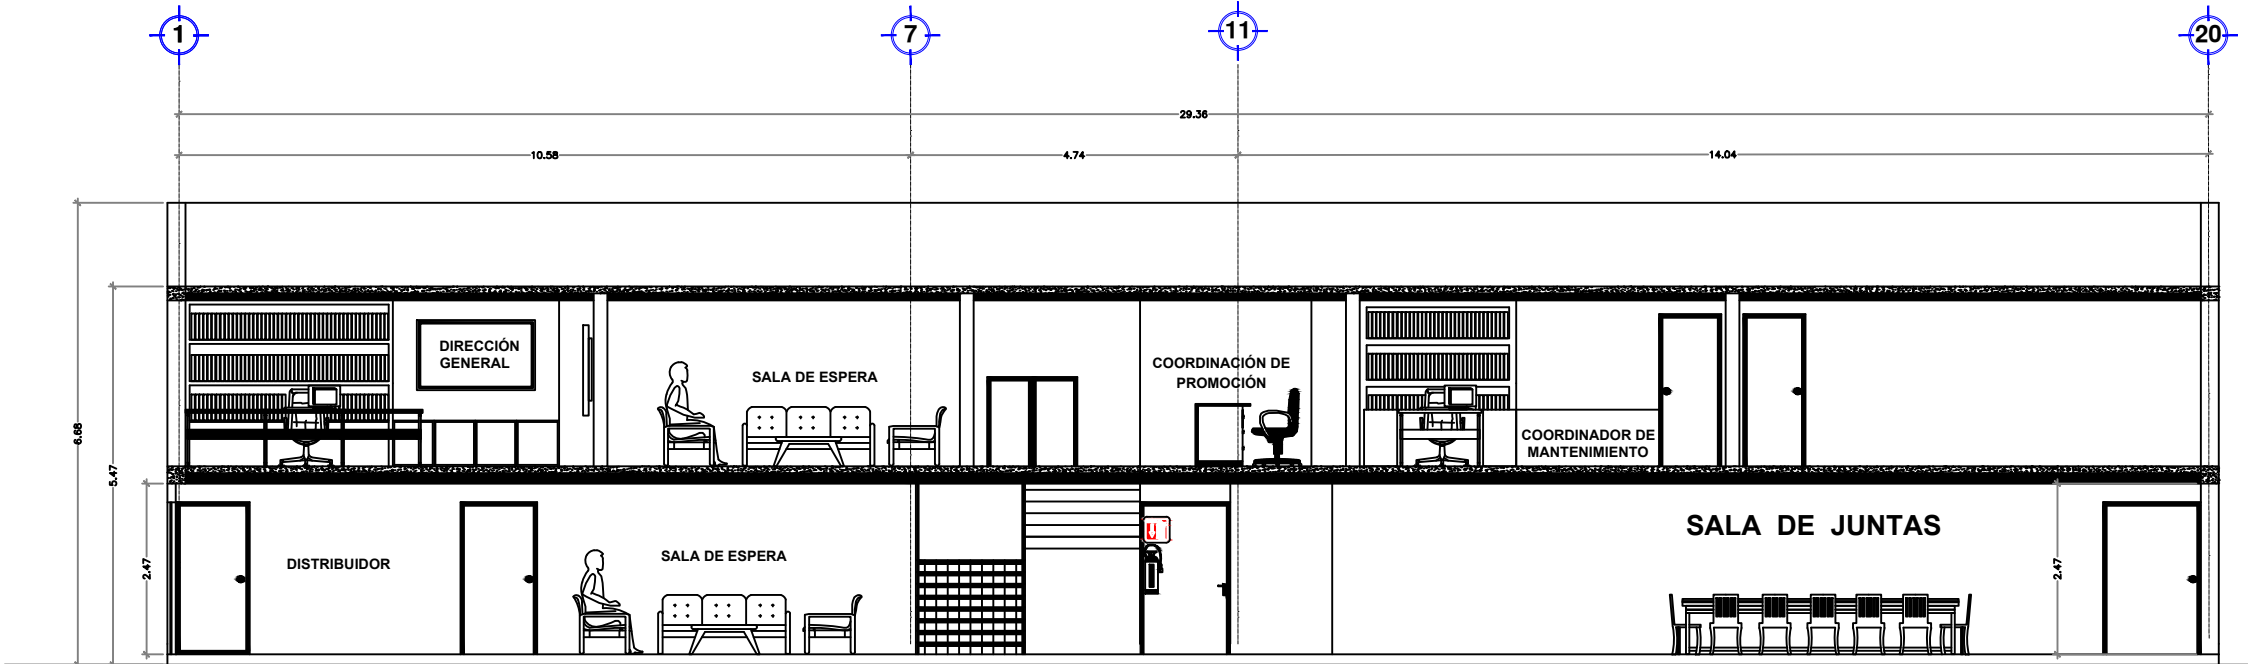

CORTE X-X'

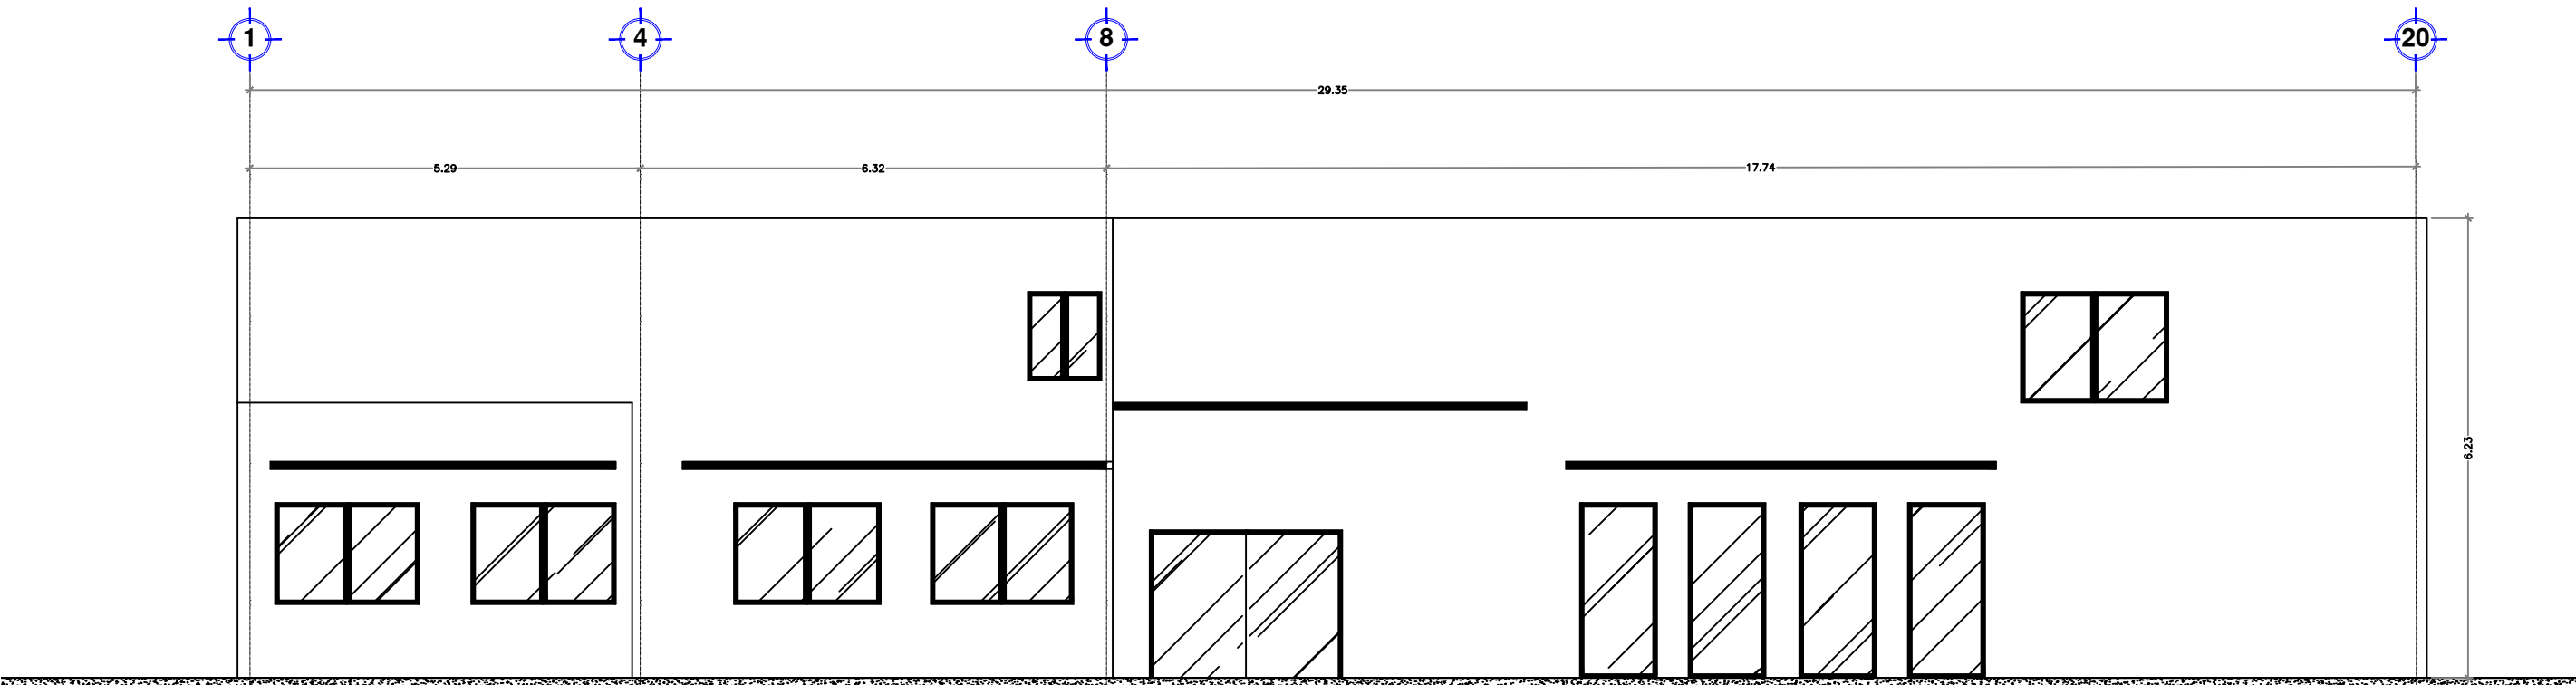

FACHADA PRINCIPAL
EDIFICIO DE DIRECCIÓN GENERAL (PLANTA ALTA)

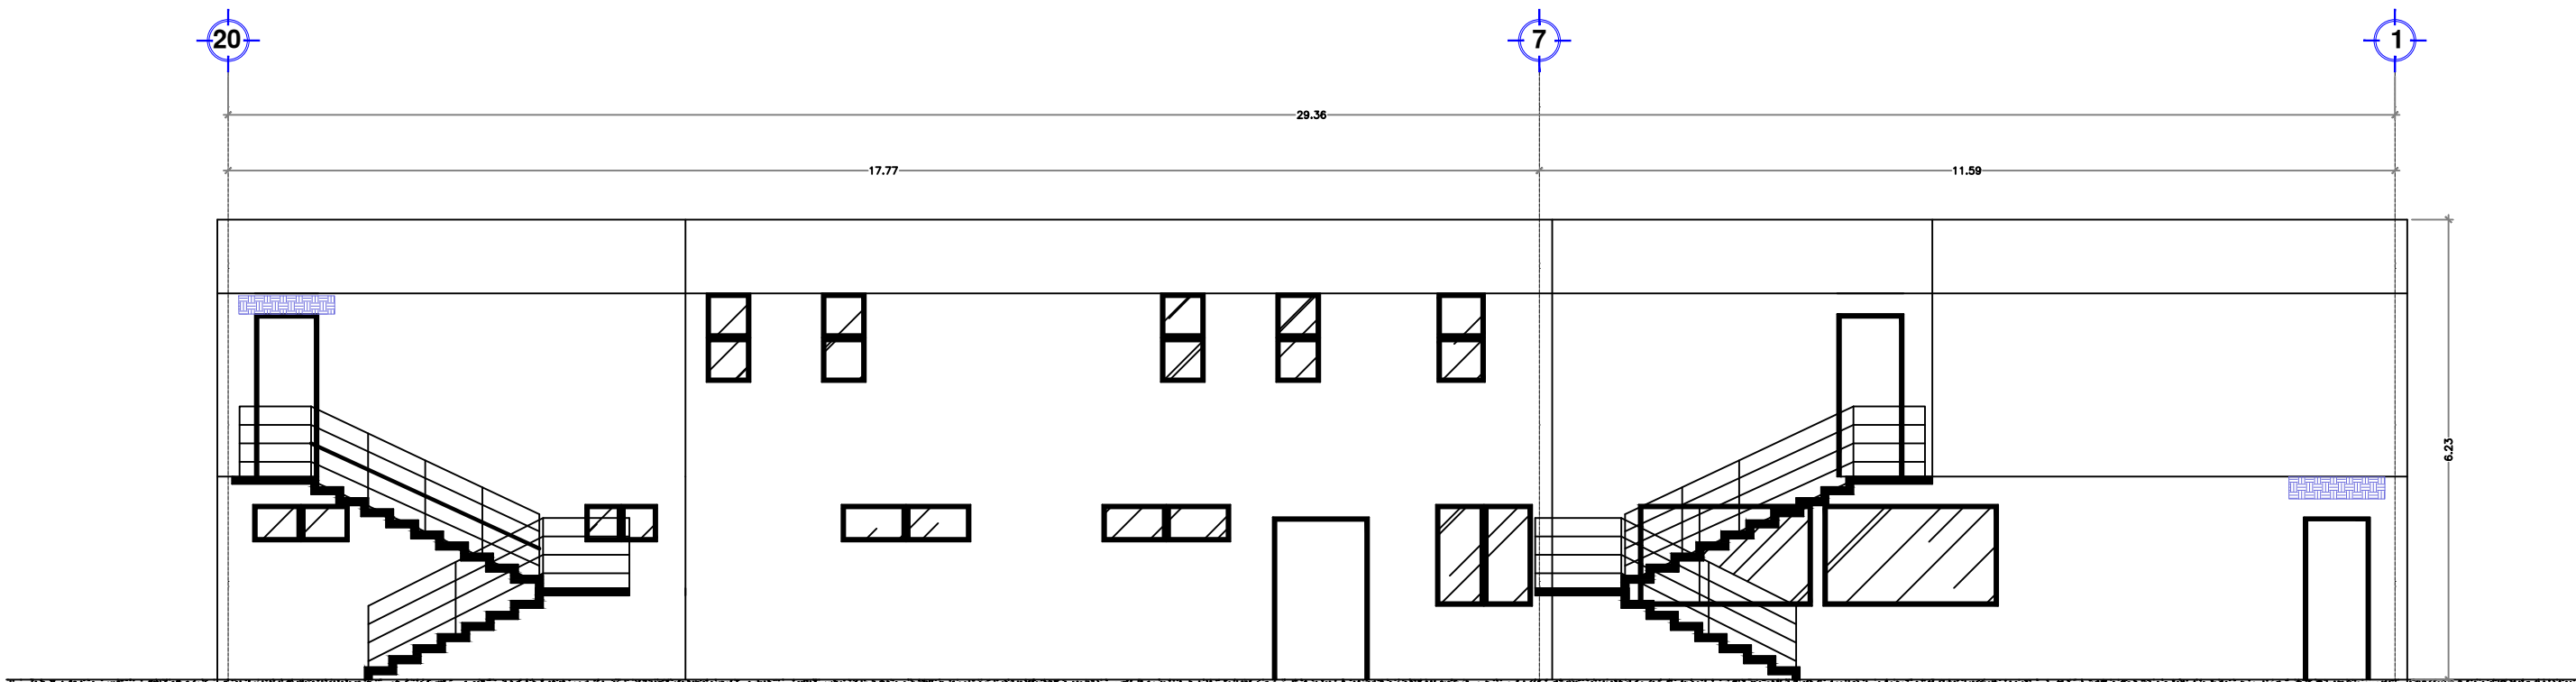

FACHADA POSTERIOR
EDIFICIO DE DIRECCIÓN GENERAL (PLANTA ALTA)

RUBRO:

"MANTENIMIENTO GENERAL A OFICINAS EN EDIFICACIONES DEL ÁREA ADMINISTRATIVA Y OPERATIVA DE LA ASIPONATUX UBICADAS EN EL PUERTO DE TUXPAN, VERACRUZ"

FECHA :

FEBRERO 2026

ESCALA:

S/N

DESCRIPCIÓN:

"EDIFICIO DE DIRECCIÓN GENERAL (PLANTA ALTA)"

ACOTACIÓN:

METROS

No. DE PLANO:

ASIPONATUX-MTTO-DIREC-GRAL



Marina
Secretaría De Marina



ADMINISTRACIÓN DEL SISTEMA PORTUARIO NACIONAL TUXPAN, S.A. DE C.V.

APROBÓ:

ING. ALBERTO PEYROT AMAYA
GERENTE DE OPERACIONES E INGENIERÍA

VERIFICÓ:

ING. RAMÓN DE JESÚS RODRÍGUEZ RUIZ
SUBGERENTE DE INGENIERÍA Y ECOLOGÍA

REVISÓ:

ING. IVAN ZARATE ZUBIRIA
JEFE DEL DEPARTAMENTO DE PROYECTOS Y CONSTRUCCIÓN

PROYECTÓ:

ARQ. OSCAR GIOVANI CRUZ ANTONIO
SUPERVISOR DE OBRA Y MANTENIMIENTO