

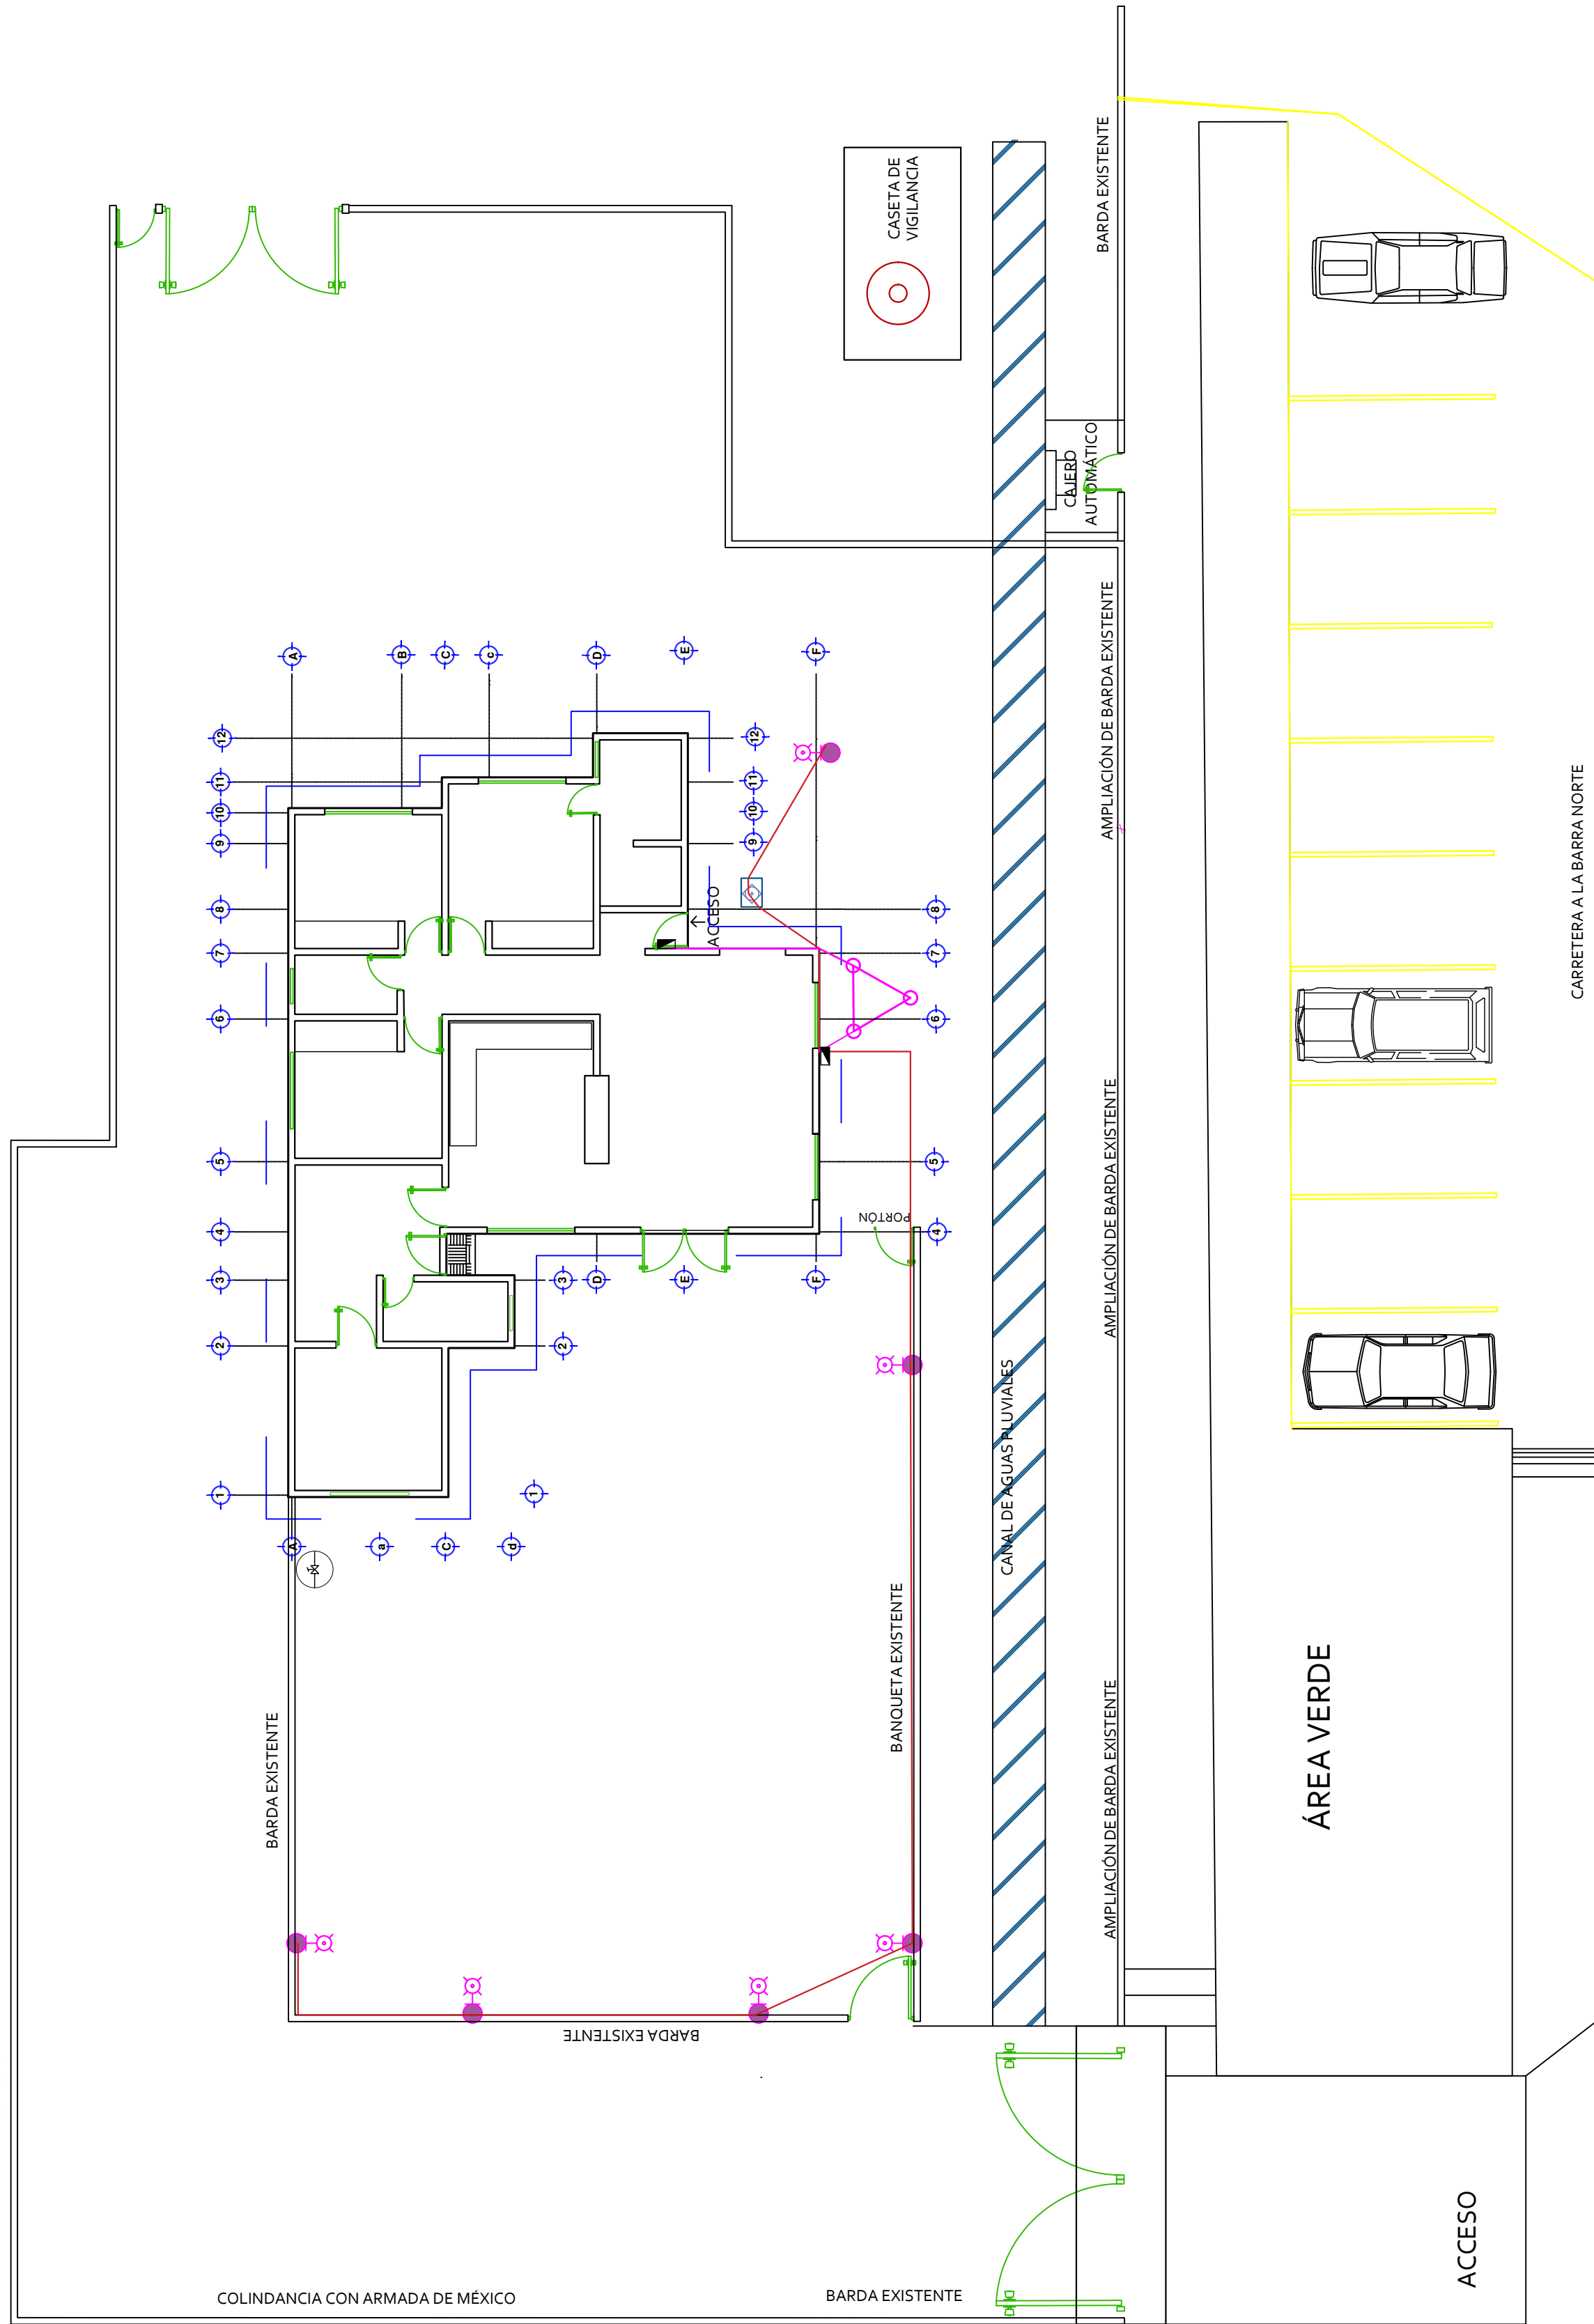


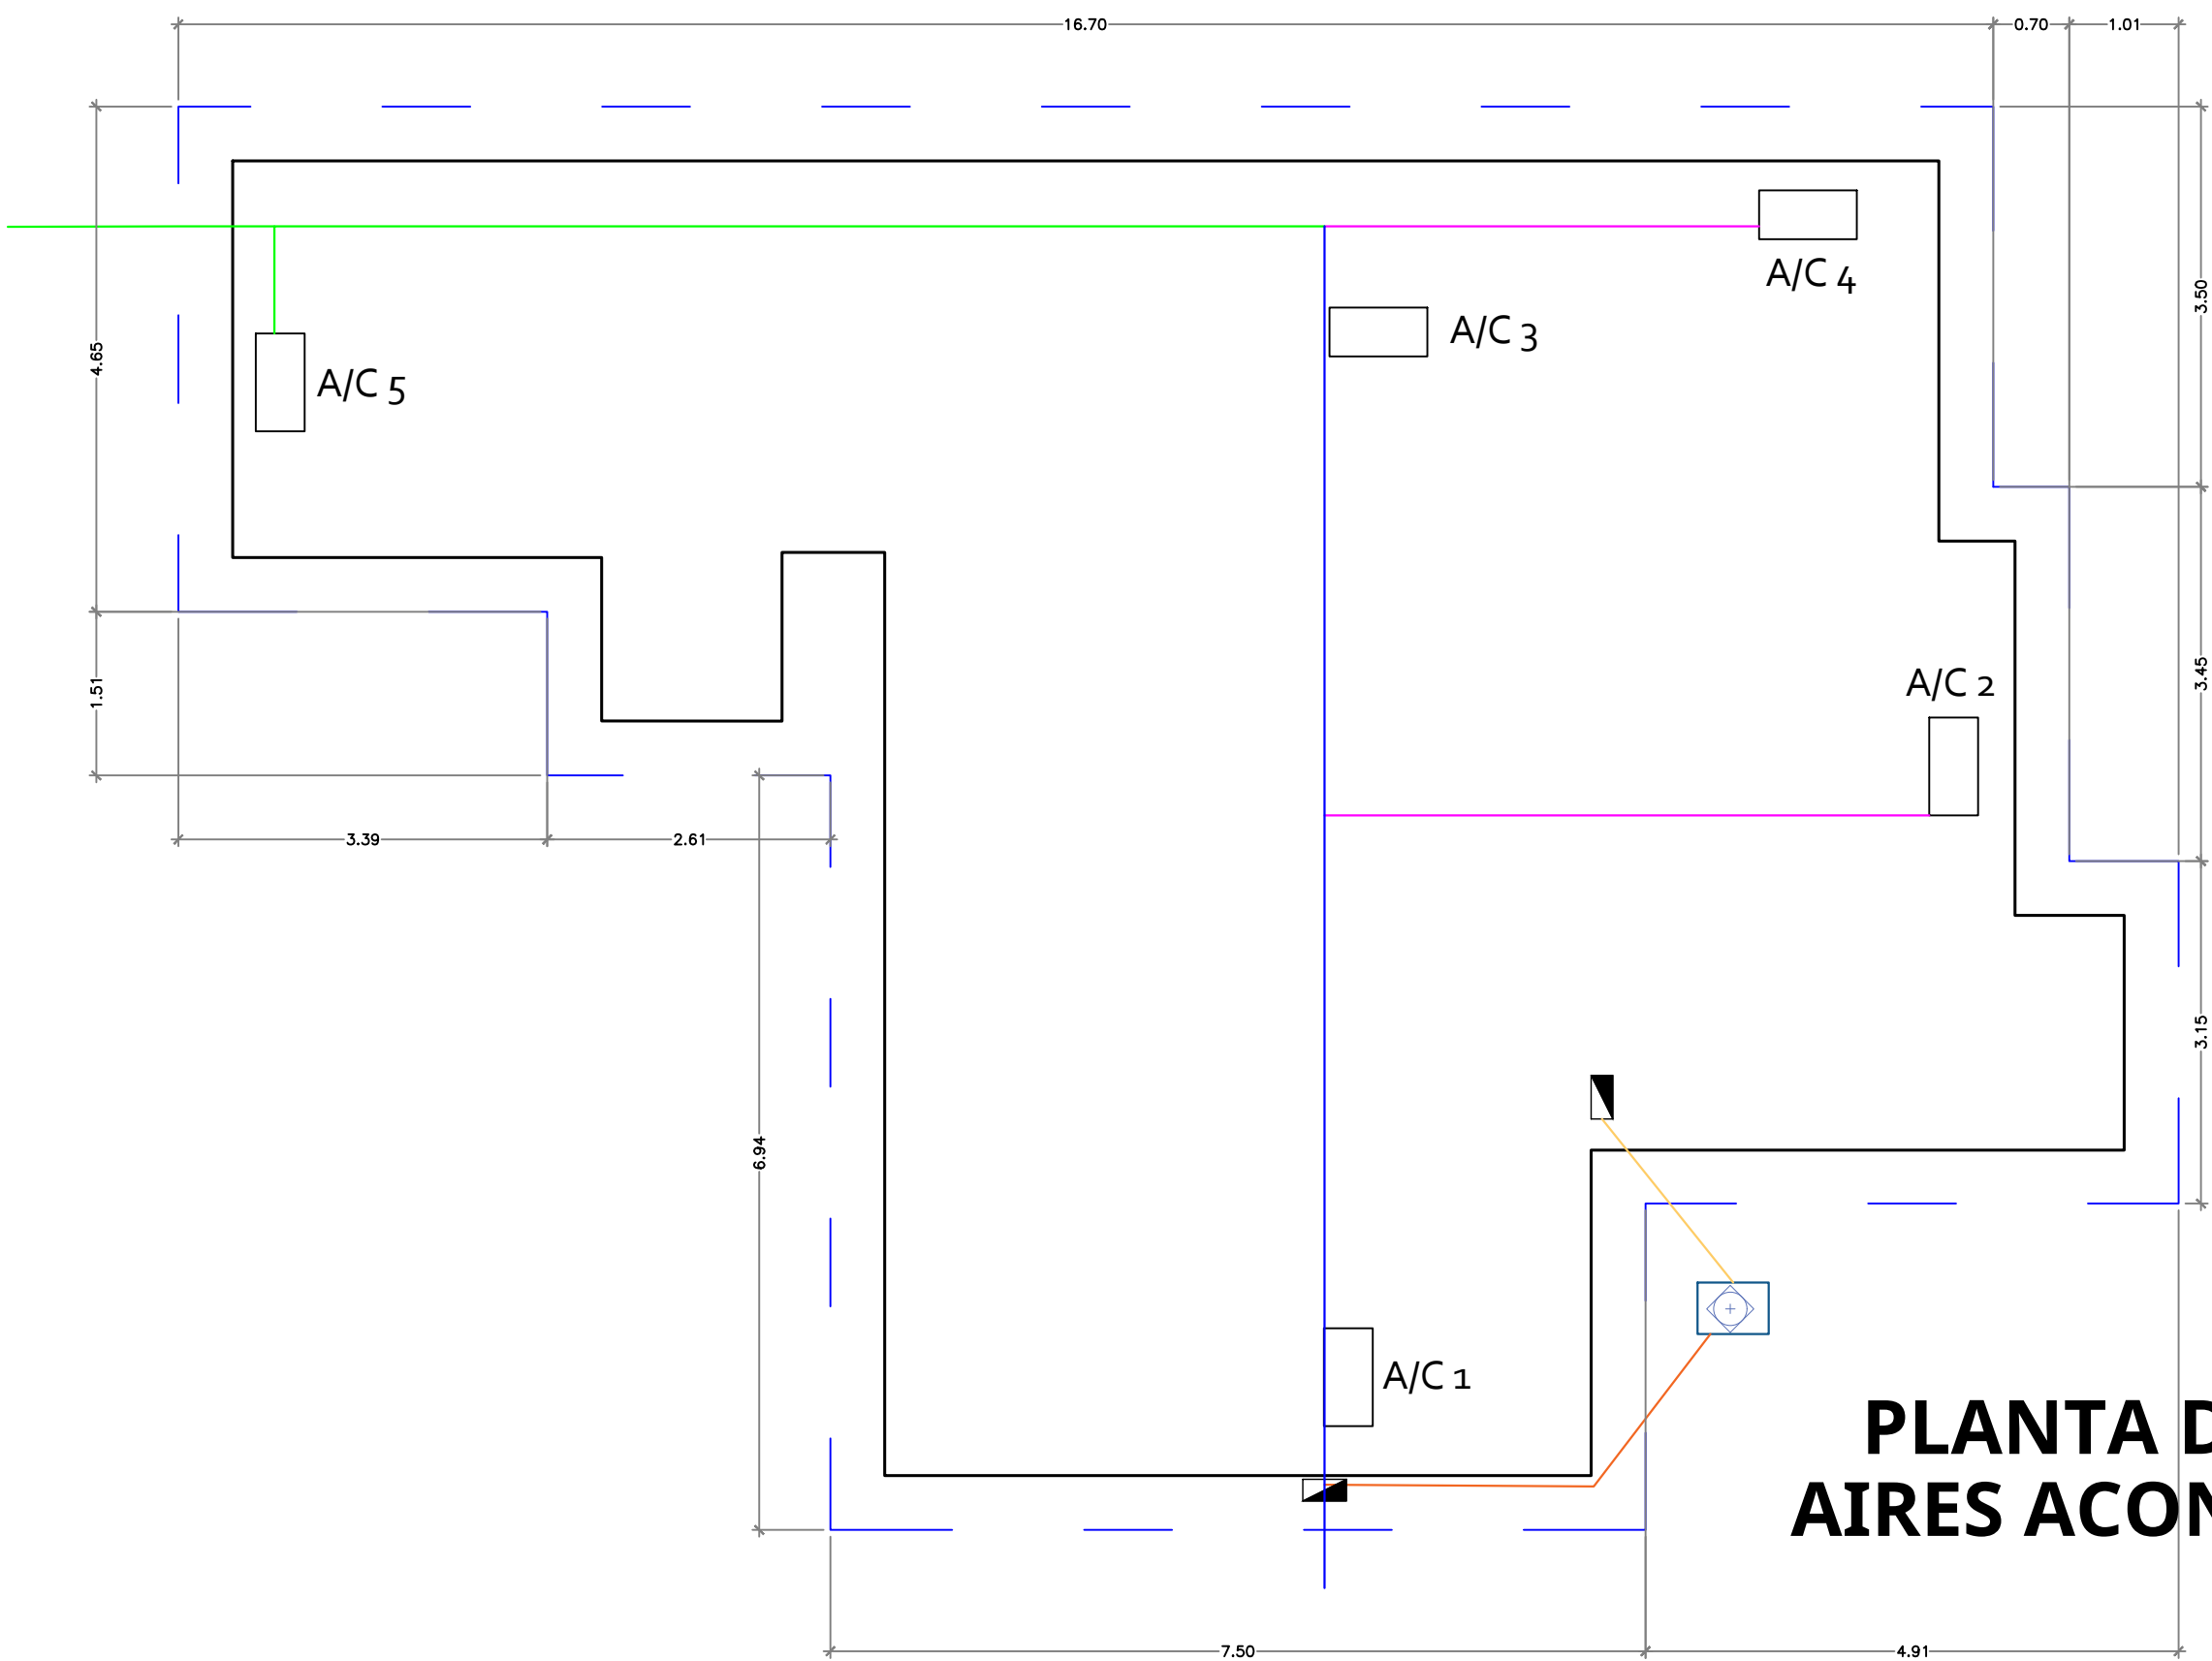

PLANTA DE ARQUITECTONICA

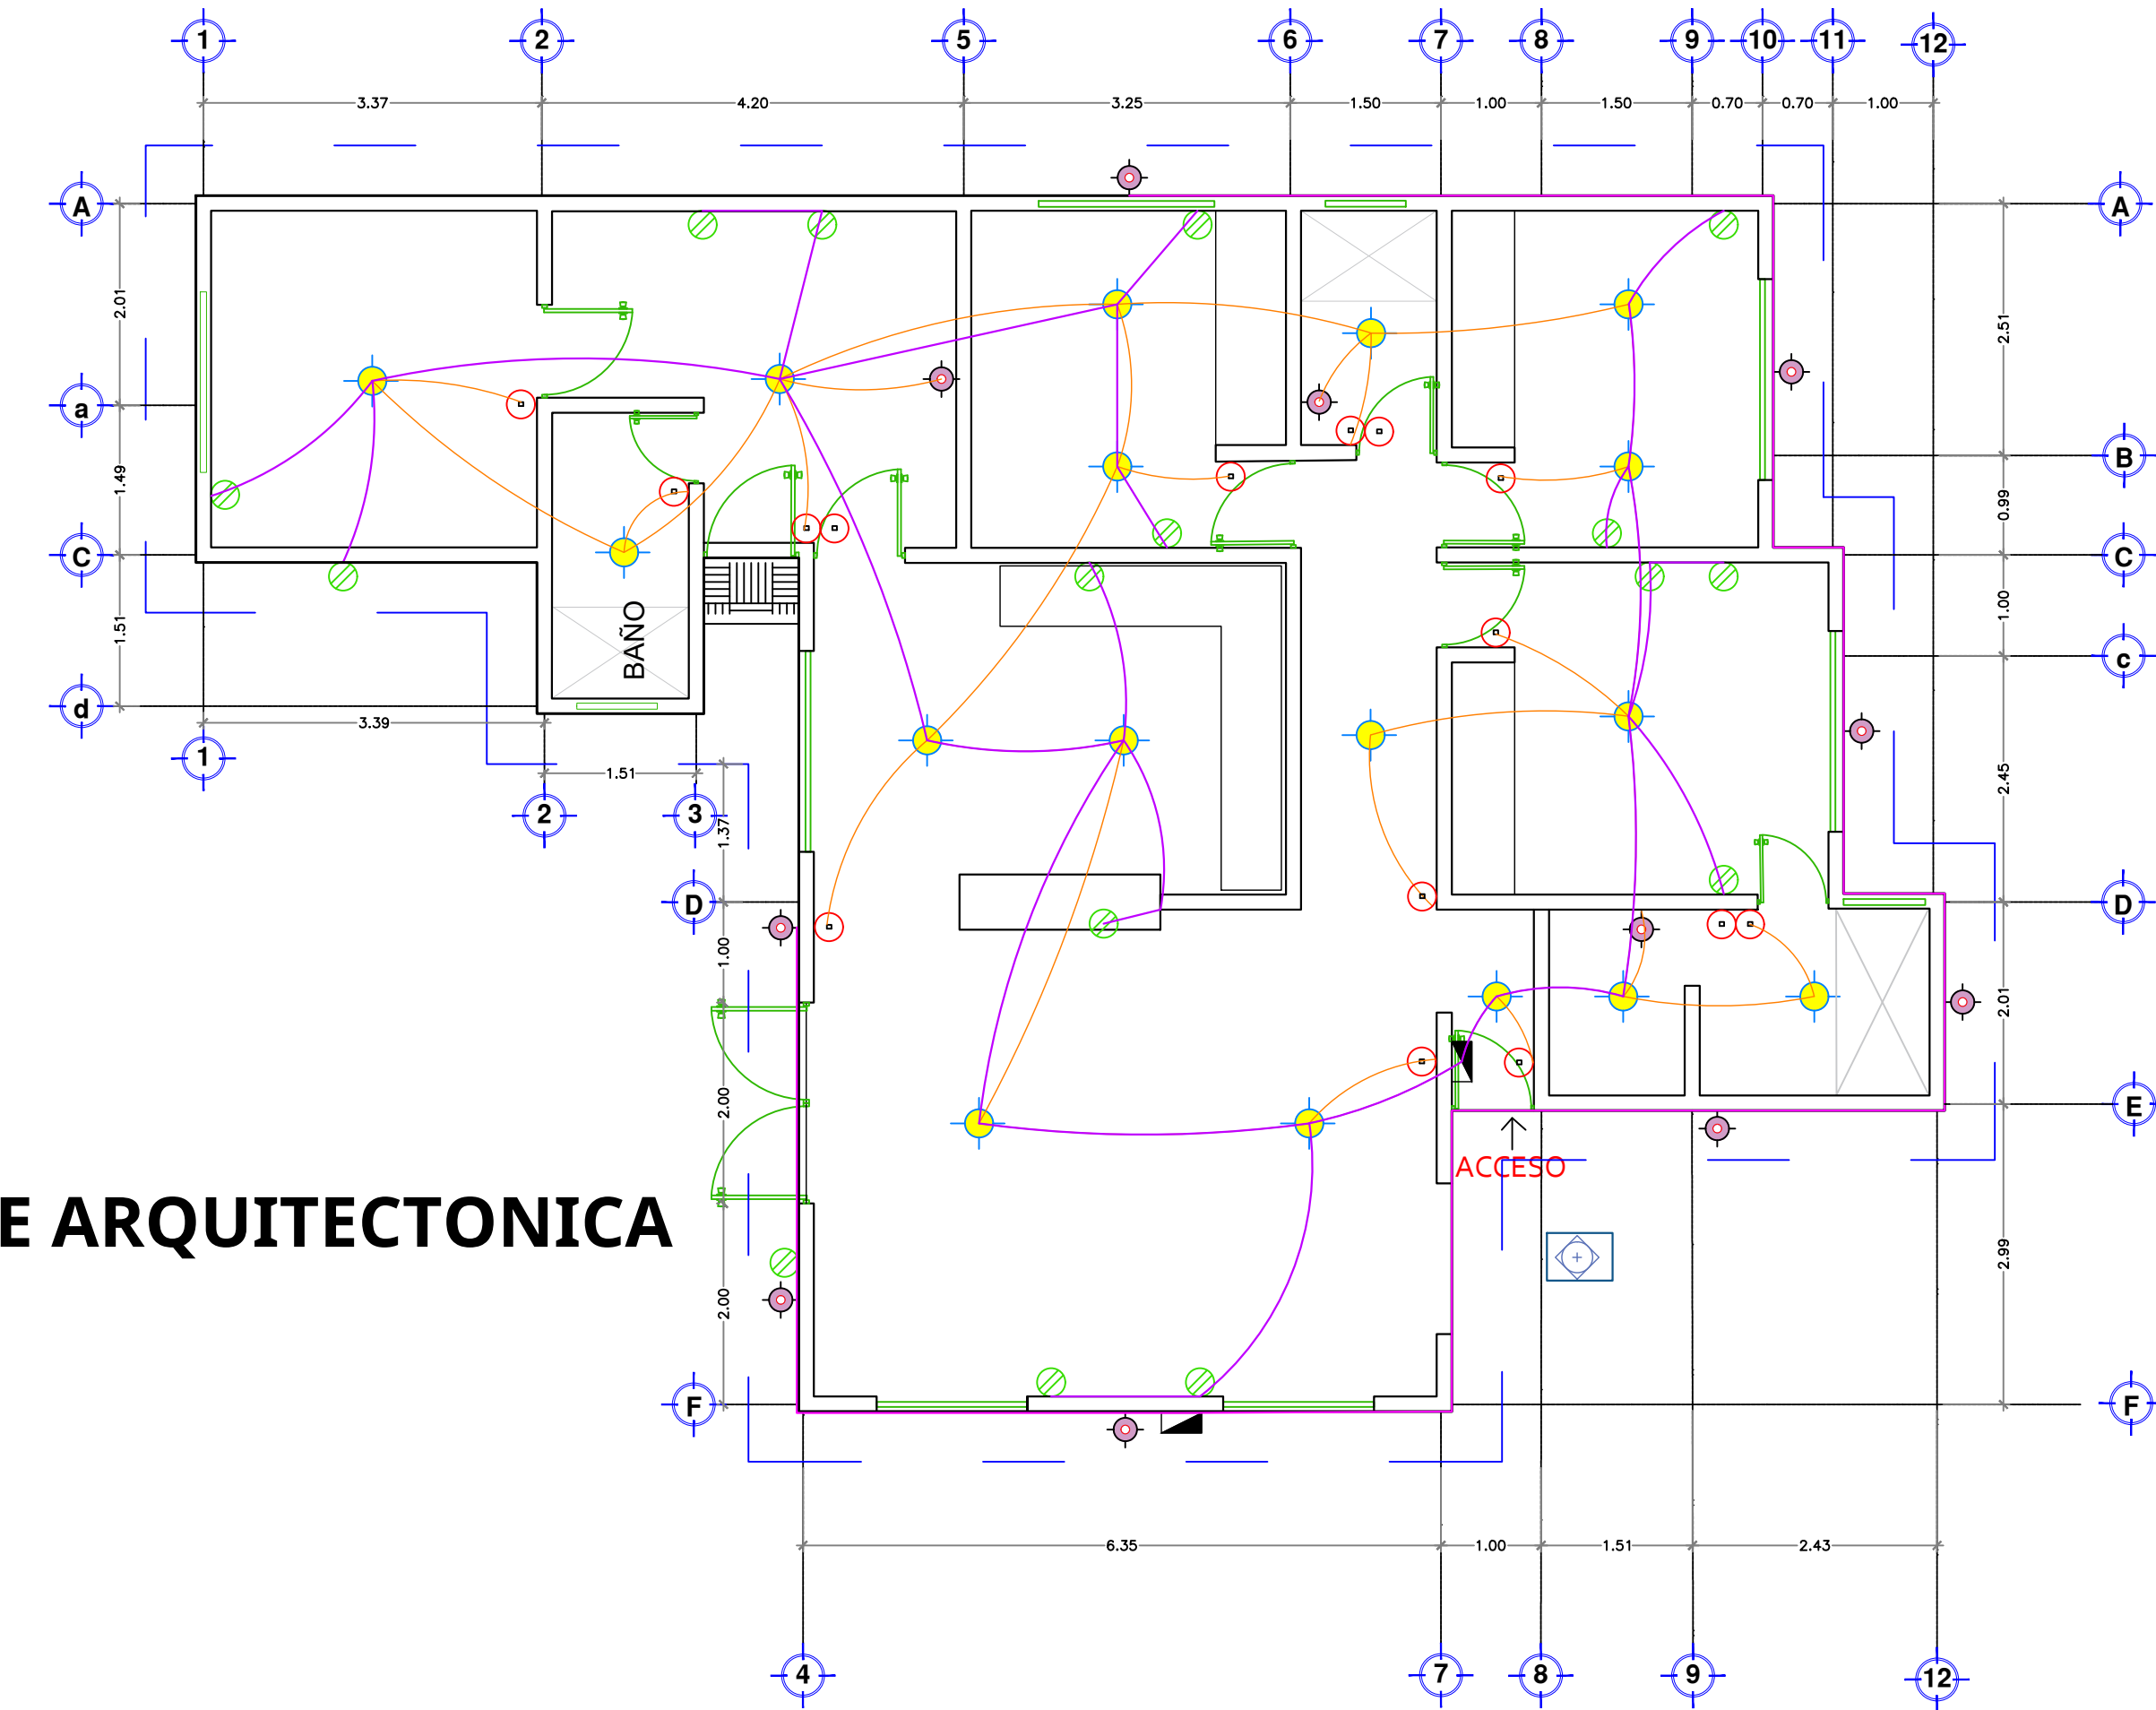

PLANTA DE AZOTEA Y
AIRES ACONDICIONADOS

ZONA DE PROYECTO



ESPECIFICACIONES

- V.- OFICINAS ADJUNTAS A EDIFICIO DE INGENIERÍA.
- SUMINISTRO Y APLICACIÓN DE PINTURA ACRÍLICA ANTIBACTERIAL EN INTERIOR Y EXTERIOR DE EDIFICIO.
 - SUMINISTRO E INSTALACIÓN DE CABLE THWLS CAL. 8 (2 FASES Y TIERRA) PARA ALIMENTACIÓN DE CIRCUITOS DE AIRES ACONDICIONADOS.
 - SUMINISTRO E INSTALACIÓN DE CANALIZACIÓN DE TUBERÍA CONDUIT GALVANIZADA Y TUBERÍA CONDUIT PESADA.
 - SUMINISTRO E INSTALACIÓN DE CENTRO DE CARGA PARA INTemperie DE 12 POLOS.
 - SALIDAS ELÉCTRICAS PARA CIRCUITOS DE AIRES ACONDICIONADOS.
 - SUMINISTRO E INSTALACIÓN DE PISO Y ZOCLO.

SIMBOLOGIA

- TUBERIA CONDUIT PESADA 1"
- TUBERIA CONDUIT GALVANIZADA 1"
- TUBERIA CONDUIT GALVANIZADA 3/4"
- TUBERIA CONDUIT GALVANIZADA 1/2"
- REGISTRO ELECTRICO

RUBRO "MANTENIMIENTO GENERAL A OFICINAS EN EDIFICACIONES DEL ÁREA ADMINISTRATIVA Y OPERATIVA DE LA ASIPONATUX UBICADAS EN EL PUERTO DE TUXPAN, VERACRUZ"	FECHA : FEBRERO 2026 ESCALA : S/N	 ESTADOS UNIDOS MEXICANOS Marina Secretaría De Marina  ARMADA DE MÉXICO MARINA ADMINISTRACIÓN DEL SISTEMA PORTUARIO NACIONAL TUXPAN, S.A. DE C.V.	APROBÓ: ING. ALBERTO PEYROT AMAYA GERENTE DE OPERACIONES E INGENIERÍA	VERIFICÓ: ING. RAMÓN DE JESÚS RODRÍGUEZ RUIZ SUBGERENTE DE INGENIERÍA Y ECOLOGÍA.	REVISÓ: ING. IVAN ZARATE ZUBIRIA JEFE DEL DEPARTAMENTO DE PROYECTOS Y CONSTRUCCIÓN	PROYECTÓ: ARQ. OSCAR GIOVANI CRUZ ANTONIO SUPERVISOR DE OBRA Y MANTENIMIENTO
DESCRIPCIÓN: "OFICINAS ADJUNTAS A EDIFICIO DE INGENIERÍA"	ACOTACIÓN: METROS No. DE PLANO: ASIPONATUX-MTTO-OFI-ADJ-INGRIA					