

ZONA DE PROYECTO




ESPECIFICACIONES


- F.- SALA "M" DE USOS MÚLTIPLES, ÁREA DEL JURÍDICO Y ÓRGANO INTERNO DE CONTROL.
- SUMINISTRO Y APLICACIÓN DE PINTURA ACRÍLICA ANTIBACTERIAL EN INTERIOR Y EXTERIOR DE EDIFICIO DE OIC.
  - SUMINISTRO E INSTALACIÓN DE LAMPARA LED EMPOTRABLE DOWNLIGHT DE 3.5W EN COLOR BLANCO LUZ DE DÍA MODELO NAOS DE LA MARCA TECNOLITE.
  - SUMINISTRO Y REPOSICIÓN DE FALSO PLAFÓN RETICULADO DE 61 X 61 CM. X 15 MM. DE ESPESOR MODELO RADAR RETARDADOR AL FUEGO MARCA USG MODELO RADAR.
  - SELLADO CON ADHESIVO SELLADOR DOW CORNING TRANSPARENTE EN EL PERÍMETRO DE VENTANAS DE ALUMINIO PARA EVITAR EL INGRESO DE AGUA
  - SUMINISTRO E INSTALACIÓN DE MOSQUITEROS.
  - SUMINISTRO Y COLOCACIÓN DE IMPERMEABILIZANTE ASFALTICO PREFABRICADO DE 4.00MM DE ESPESOR MARCA FESTER.

SIMBOLOGIA


- Luminaria circular
- Contacto.
- Contacto regulado
- Galleta
- Tope puerta
- Telas mosquiteras
- Mampara

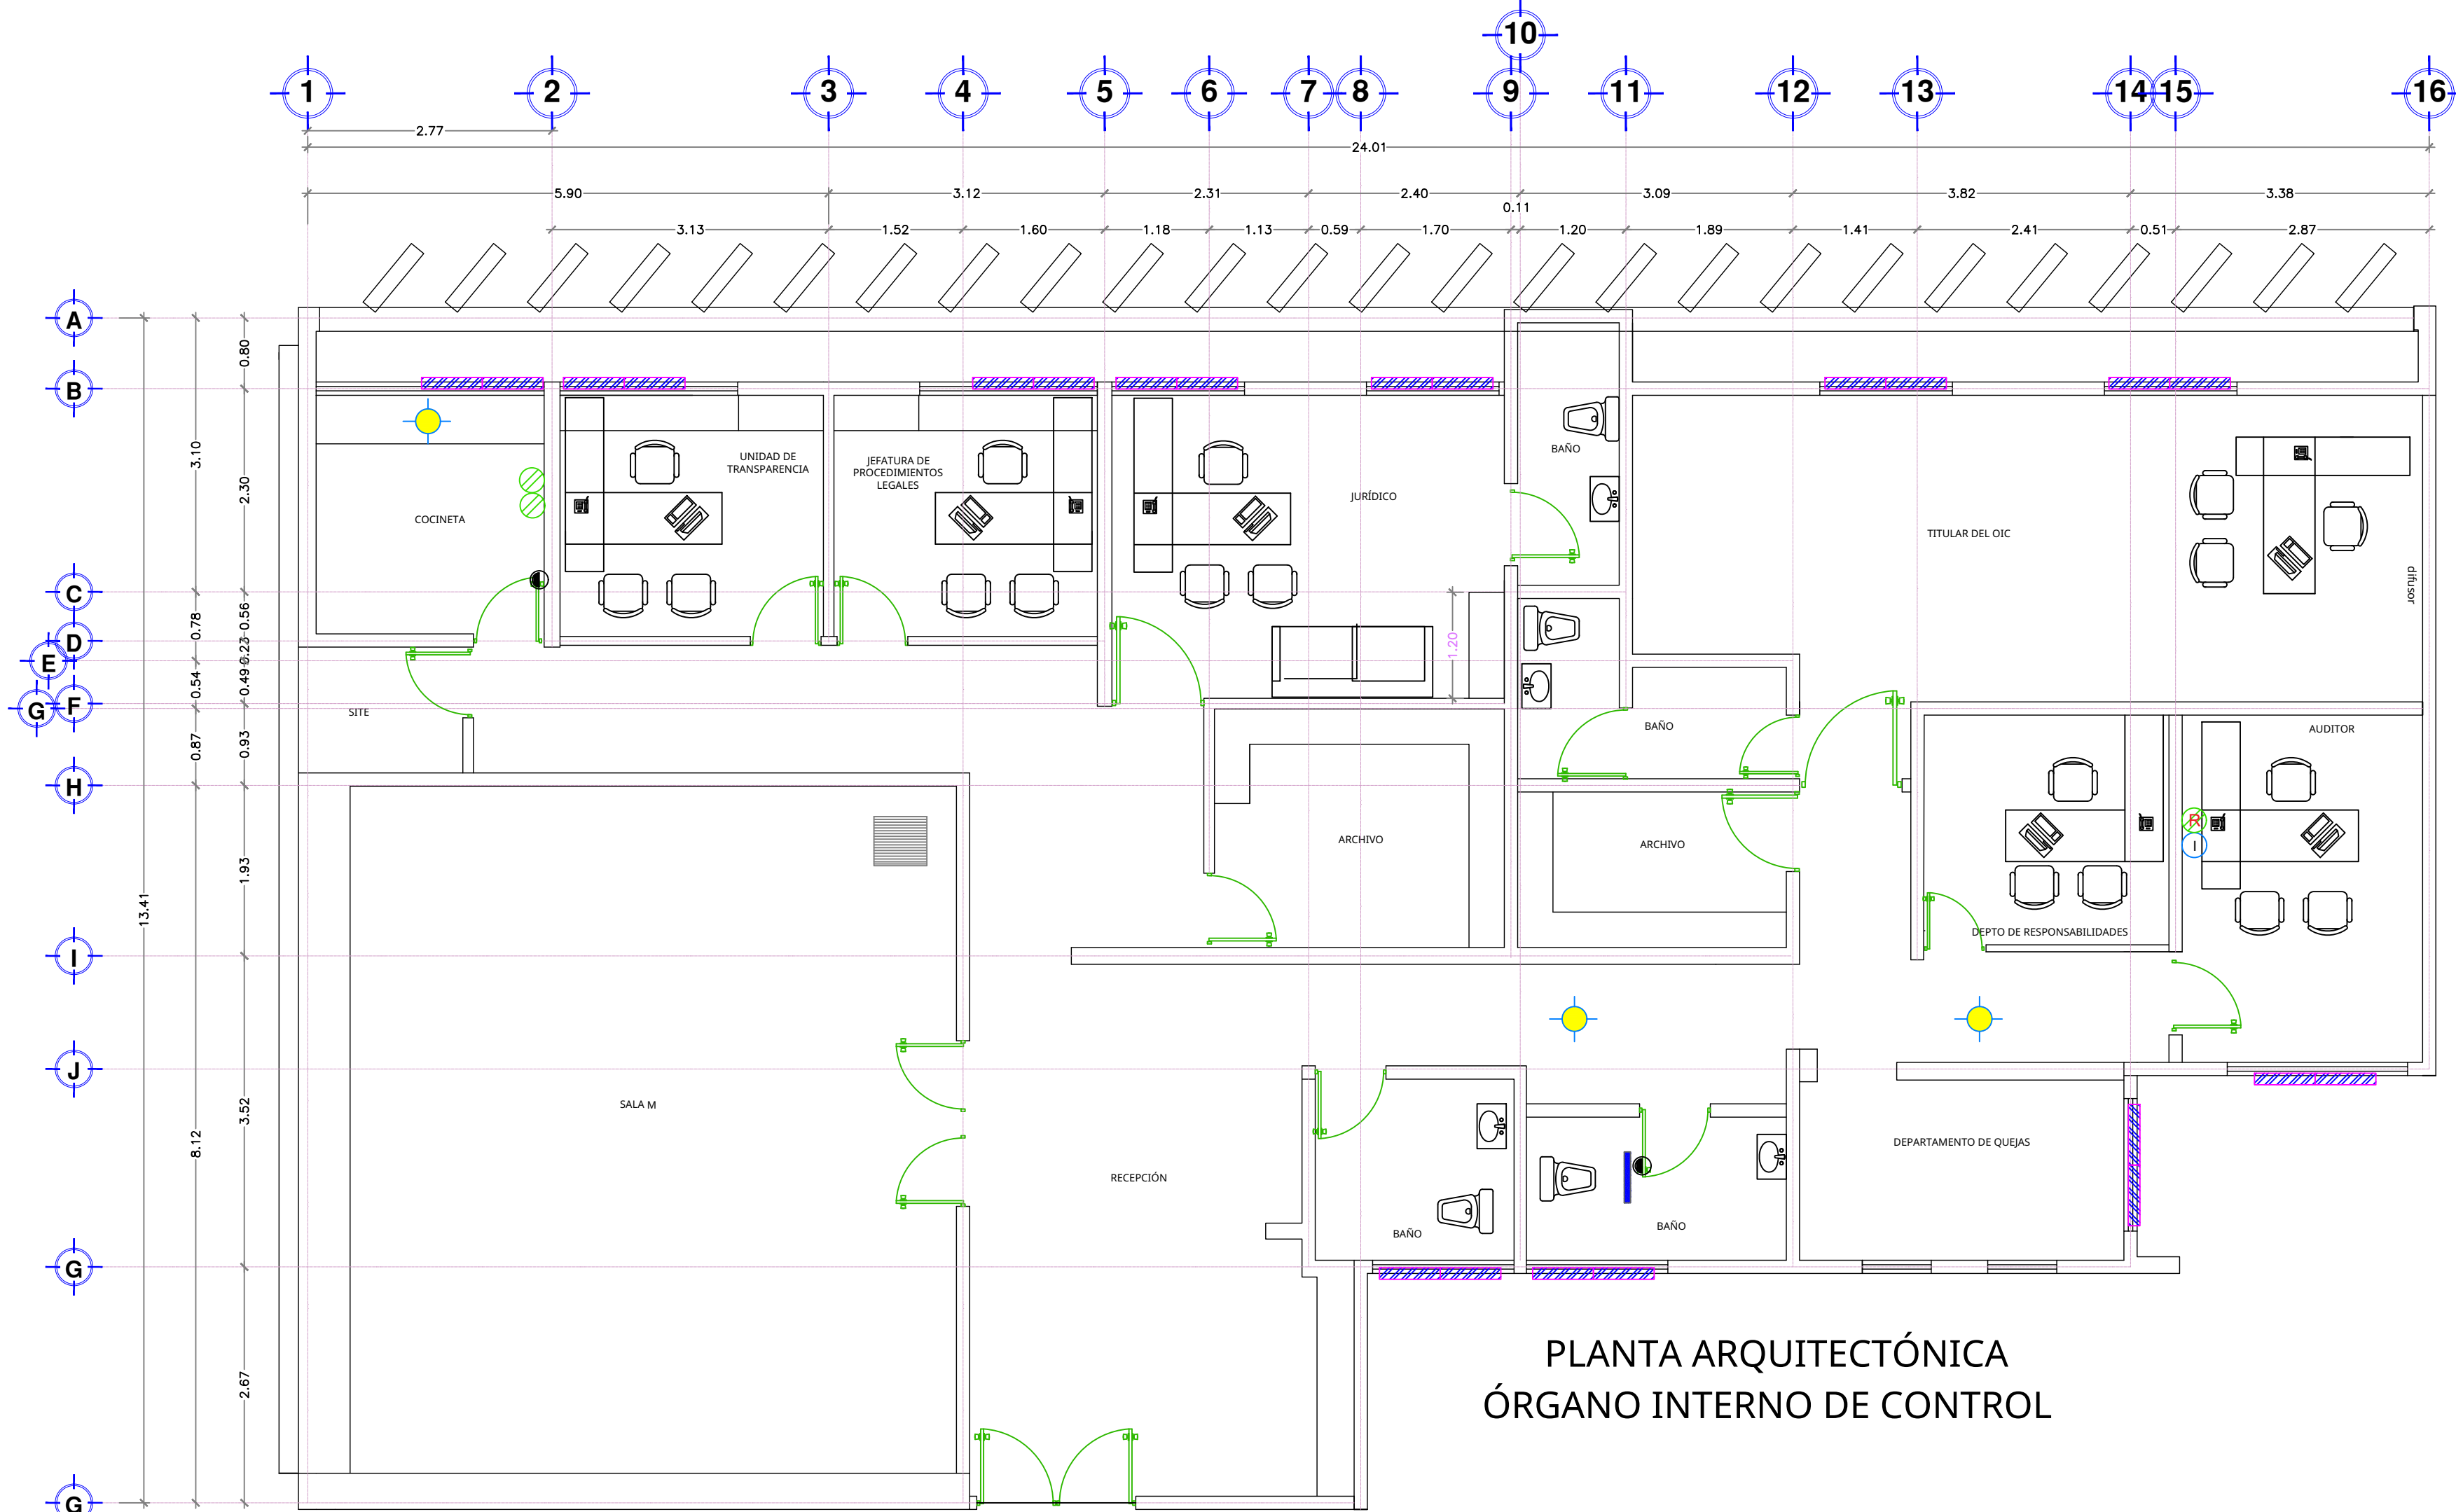


PLANTA ARQUITECTÓNICA  
ÓRGANO INTERNO DE CONTROL

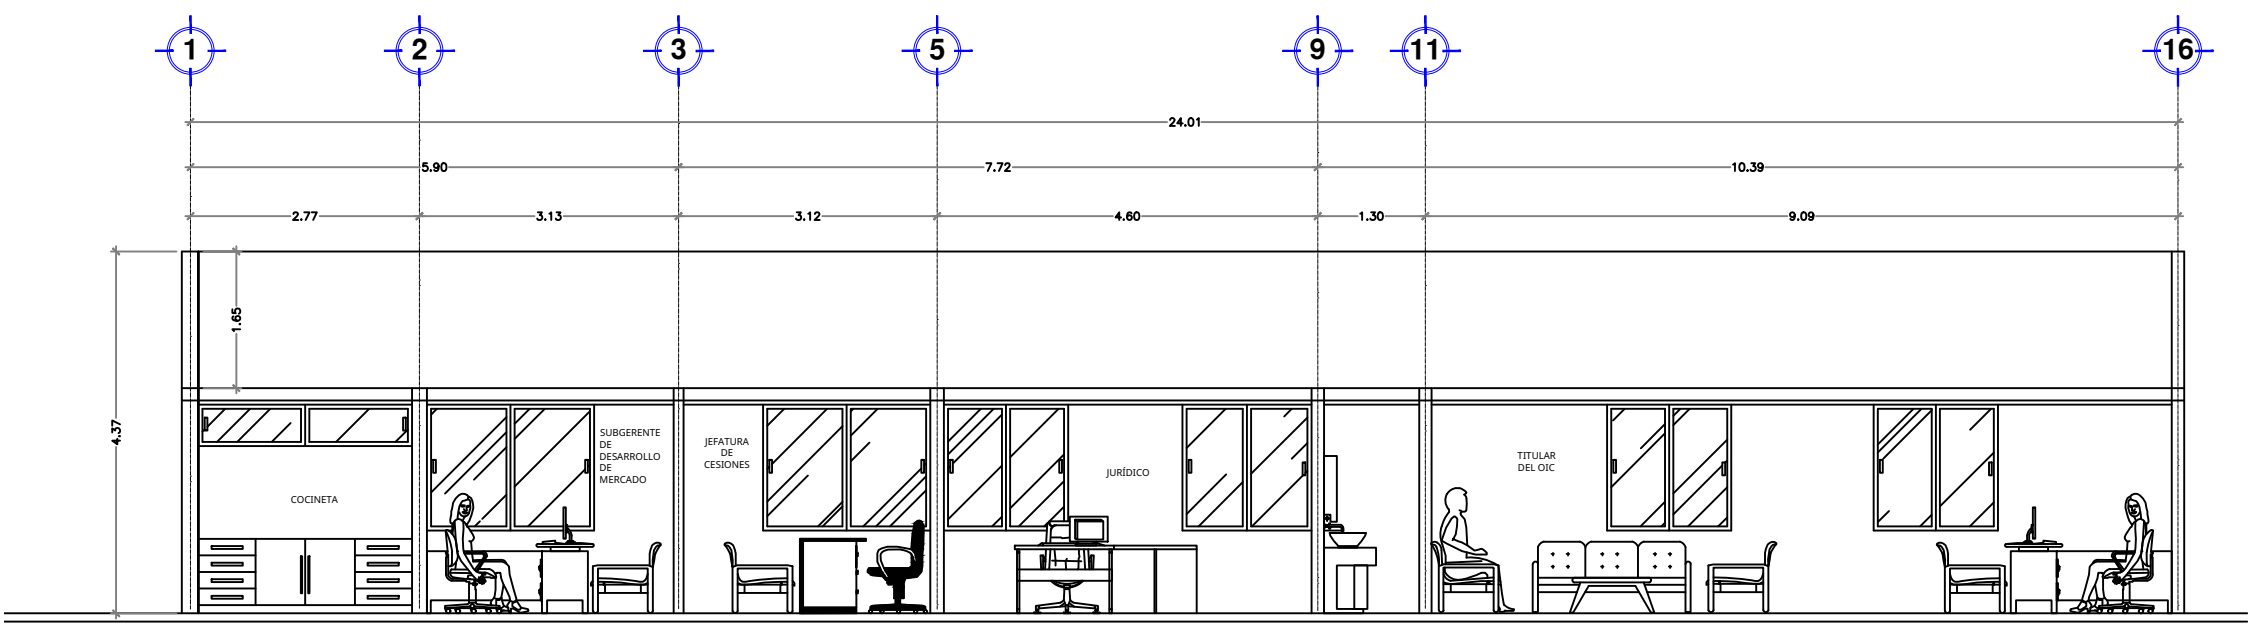


CORTE X-X'  
ÓRGANO INTERNO DE CONTROL

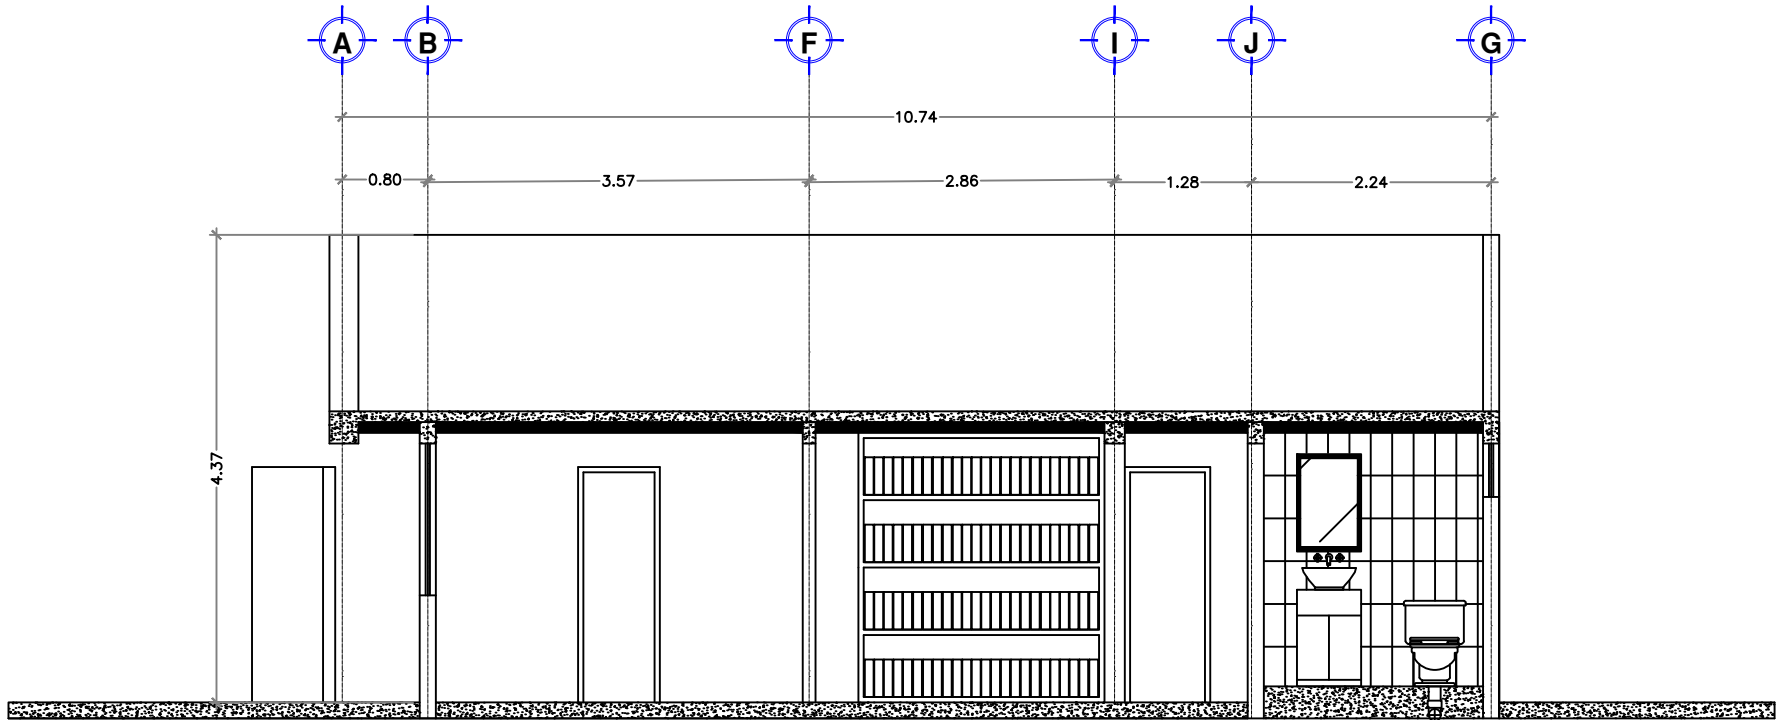

CORTE Y-Y'  
ÓRGANO INTERNO DE CONTROL

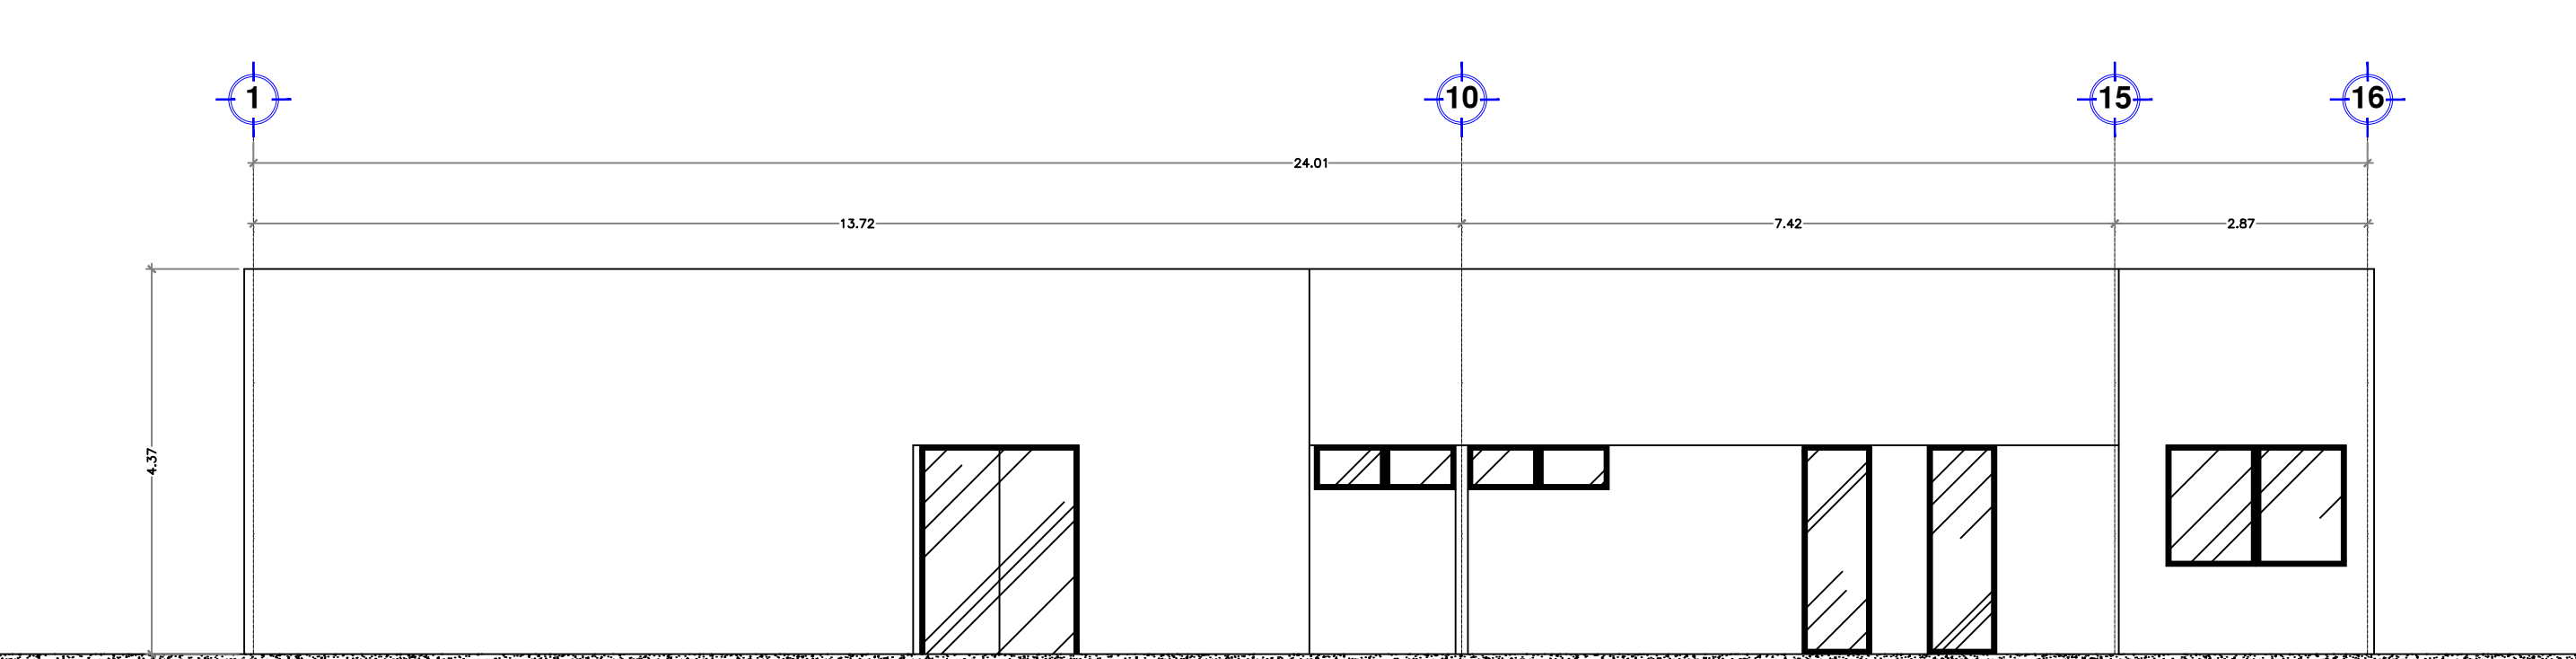

FACHADA PRINCIPAL  
ÓRGANO INTERNO DE CONTROL

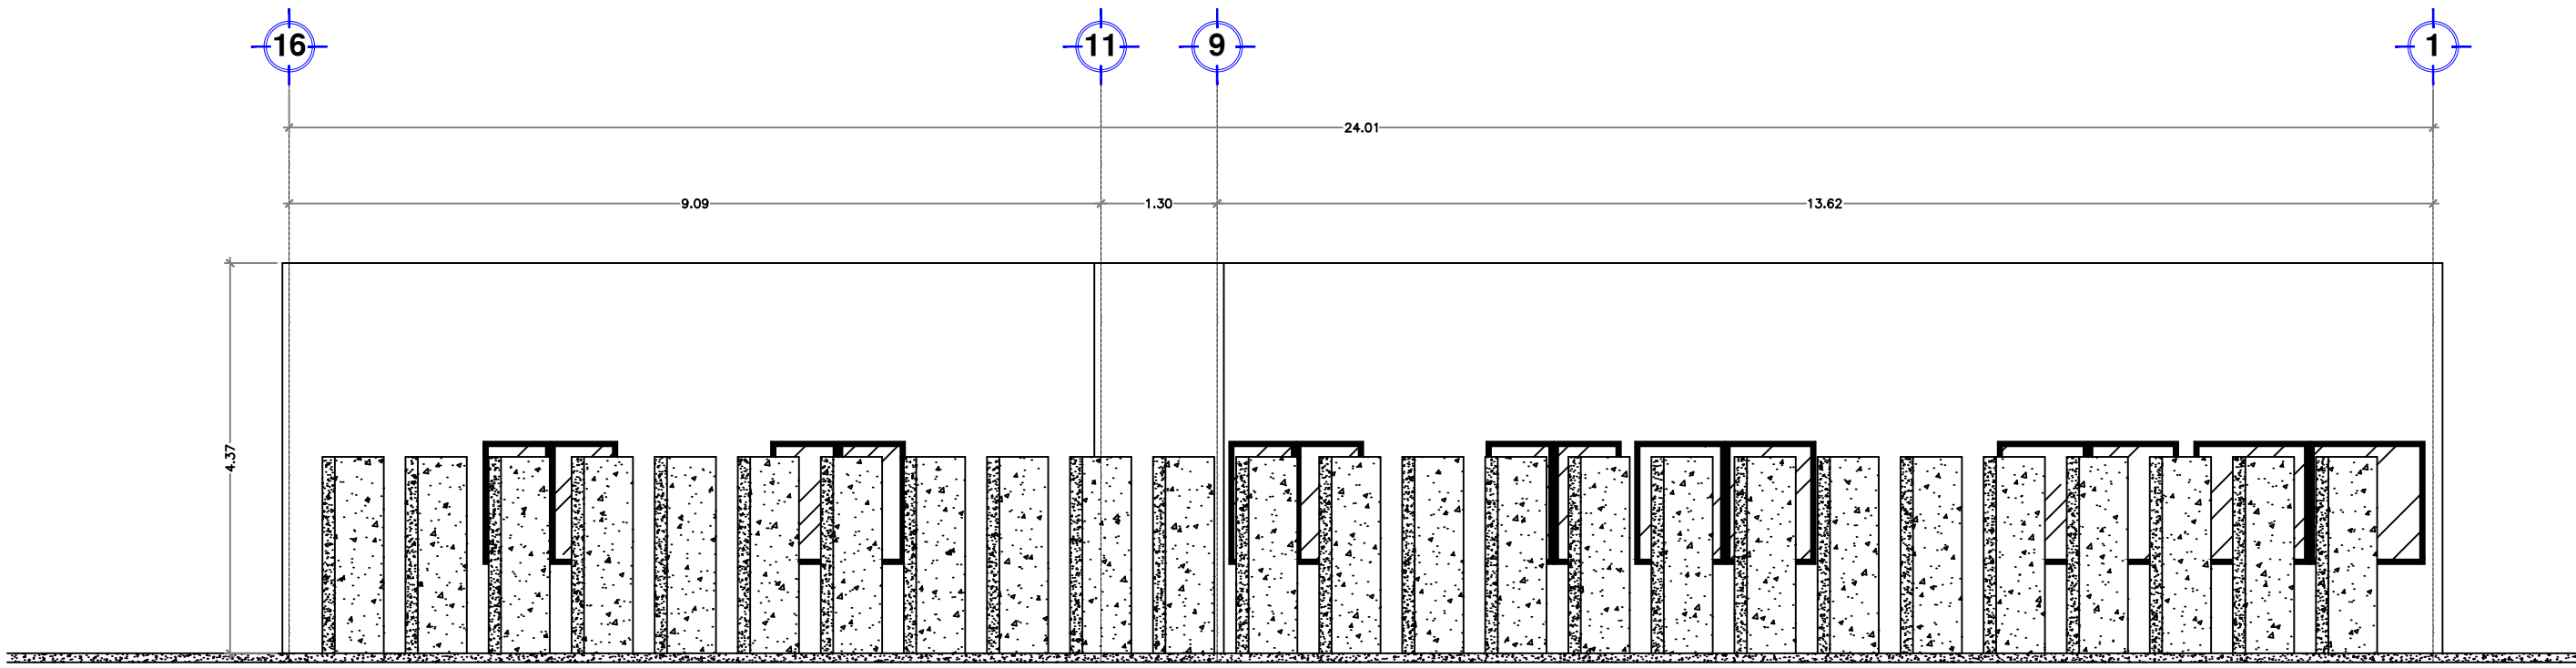

FACHADA POSTERIOR  
ÓRGANO INTERNO DE CONTROL

RUBRO:

"MANTENIMIENTO GENERAL A OFICINAS EN EDIFICACIONES DEL ÁREA ADMINISTRATIVA Y OPERATIVA DE LA ASIPONATUX UBICADAS EN EL PUERTO DE TUXPAN, VERACRUZ"

FECHA :

FEBRERO 2026

ESCALA:

S/N

DESCRIPCIÓN:

"EDIFICIO DE ÓRGANO INTERNO DE CONTROL"

ACOTACIÓN:

METROS

No. DE PLANO:

ASIPONATUX-MTTO-OIC



**Marina**  
Secretaría De Marina



ADMINISTRACIÓN DEL SISTEMA PORTUARIO NACIONAL TUXPAN, S.A. DE C.V.

APROBÓ:

ING. ALBERTO PEYROT AMAYA  
GERENTE DE OPERACIONES E INGENIERÍA

VERIFICÓ:

ING. RAMÓN DE JESÚS RODRÍGUEZ RUIZ  
SUBGERENTE DE INGENIERÍA Y ECOLOGÍA.

REVISÓ:

ING. OSCAR ZARATE ZUBIRIA  
JEFE DEL DEPARTAMENTO DE PROYECTOS Y CONSTRUCCIÓN

PROYECTÓ:

ARQ. OSCAR GIOVANI CRUZ ANTONIO  
SUPERVISOR DE OBRA Y MANTENIMIENTO