


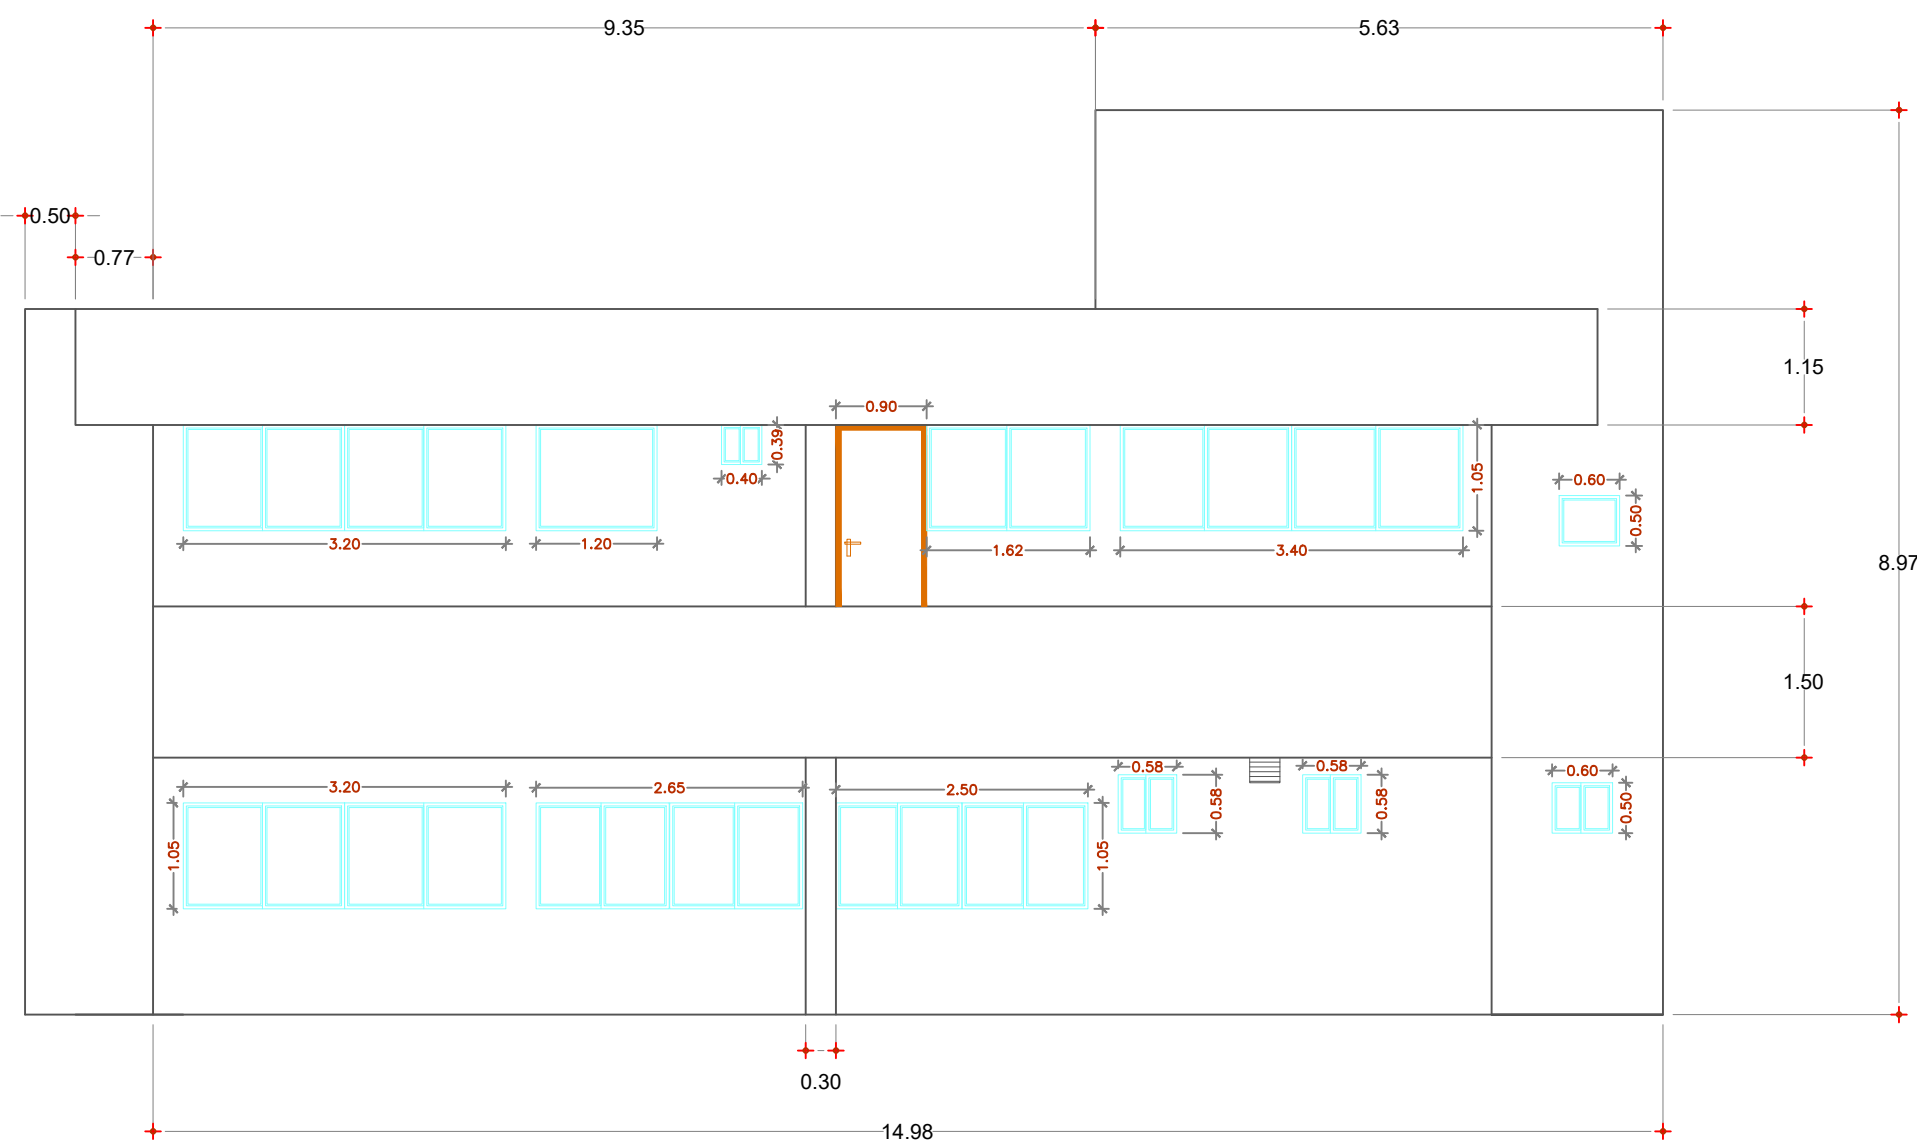
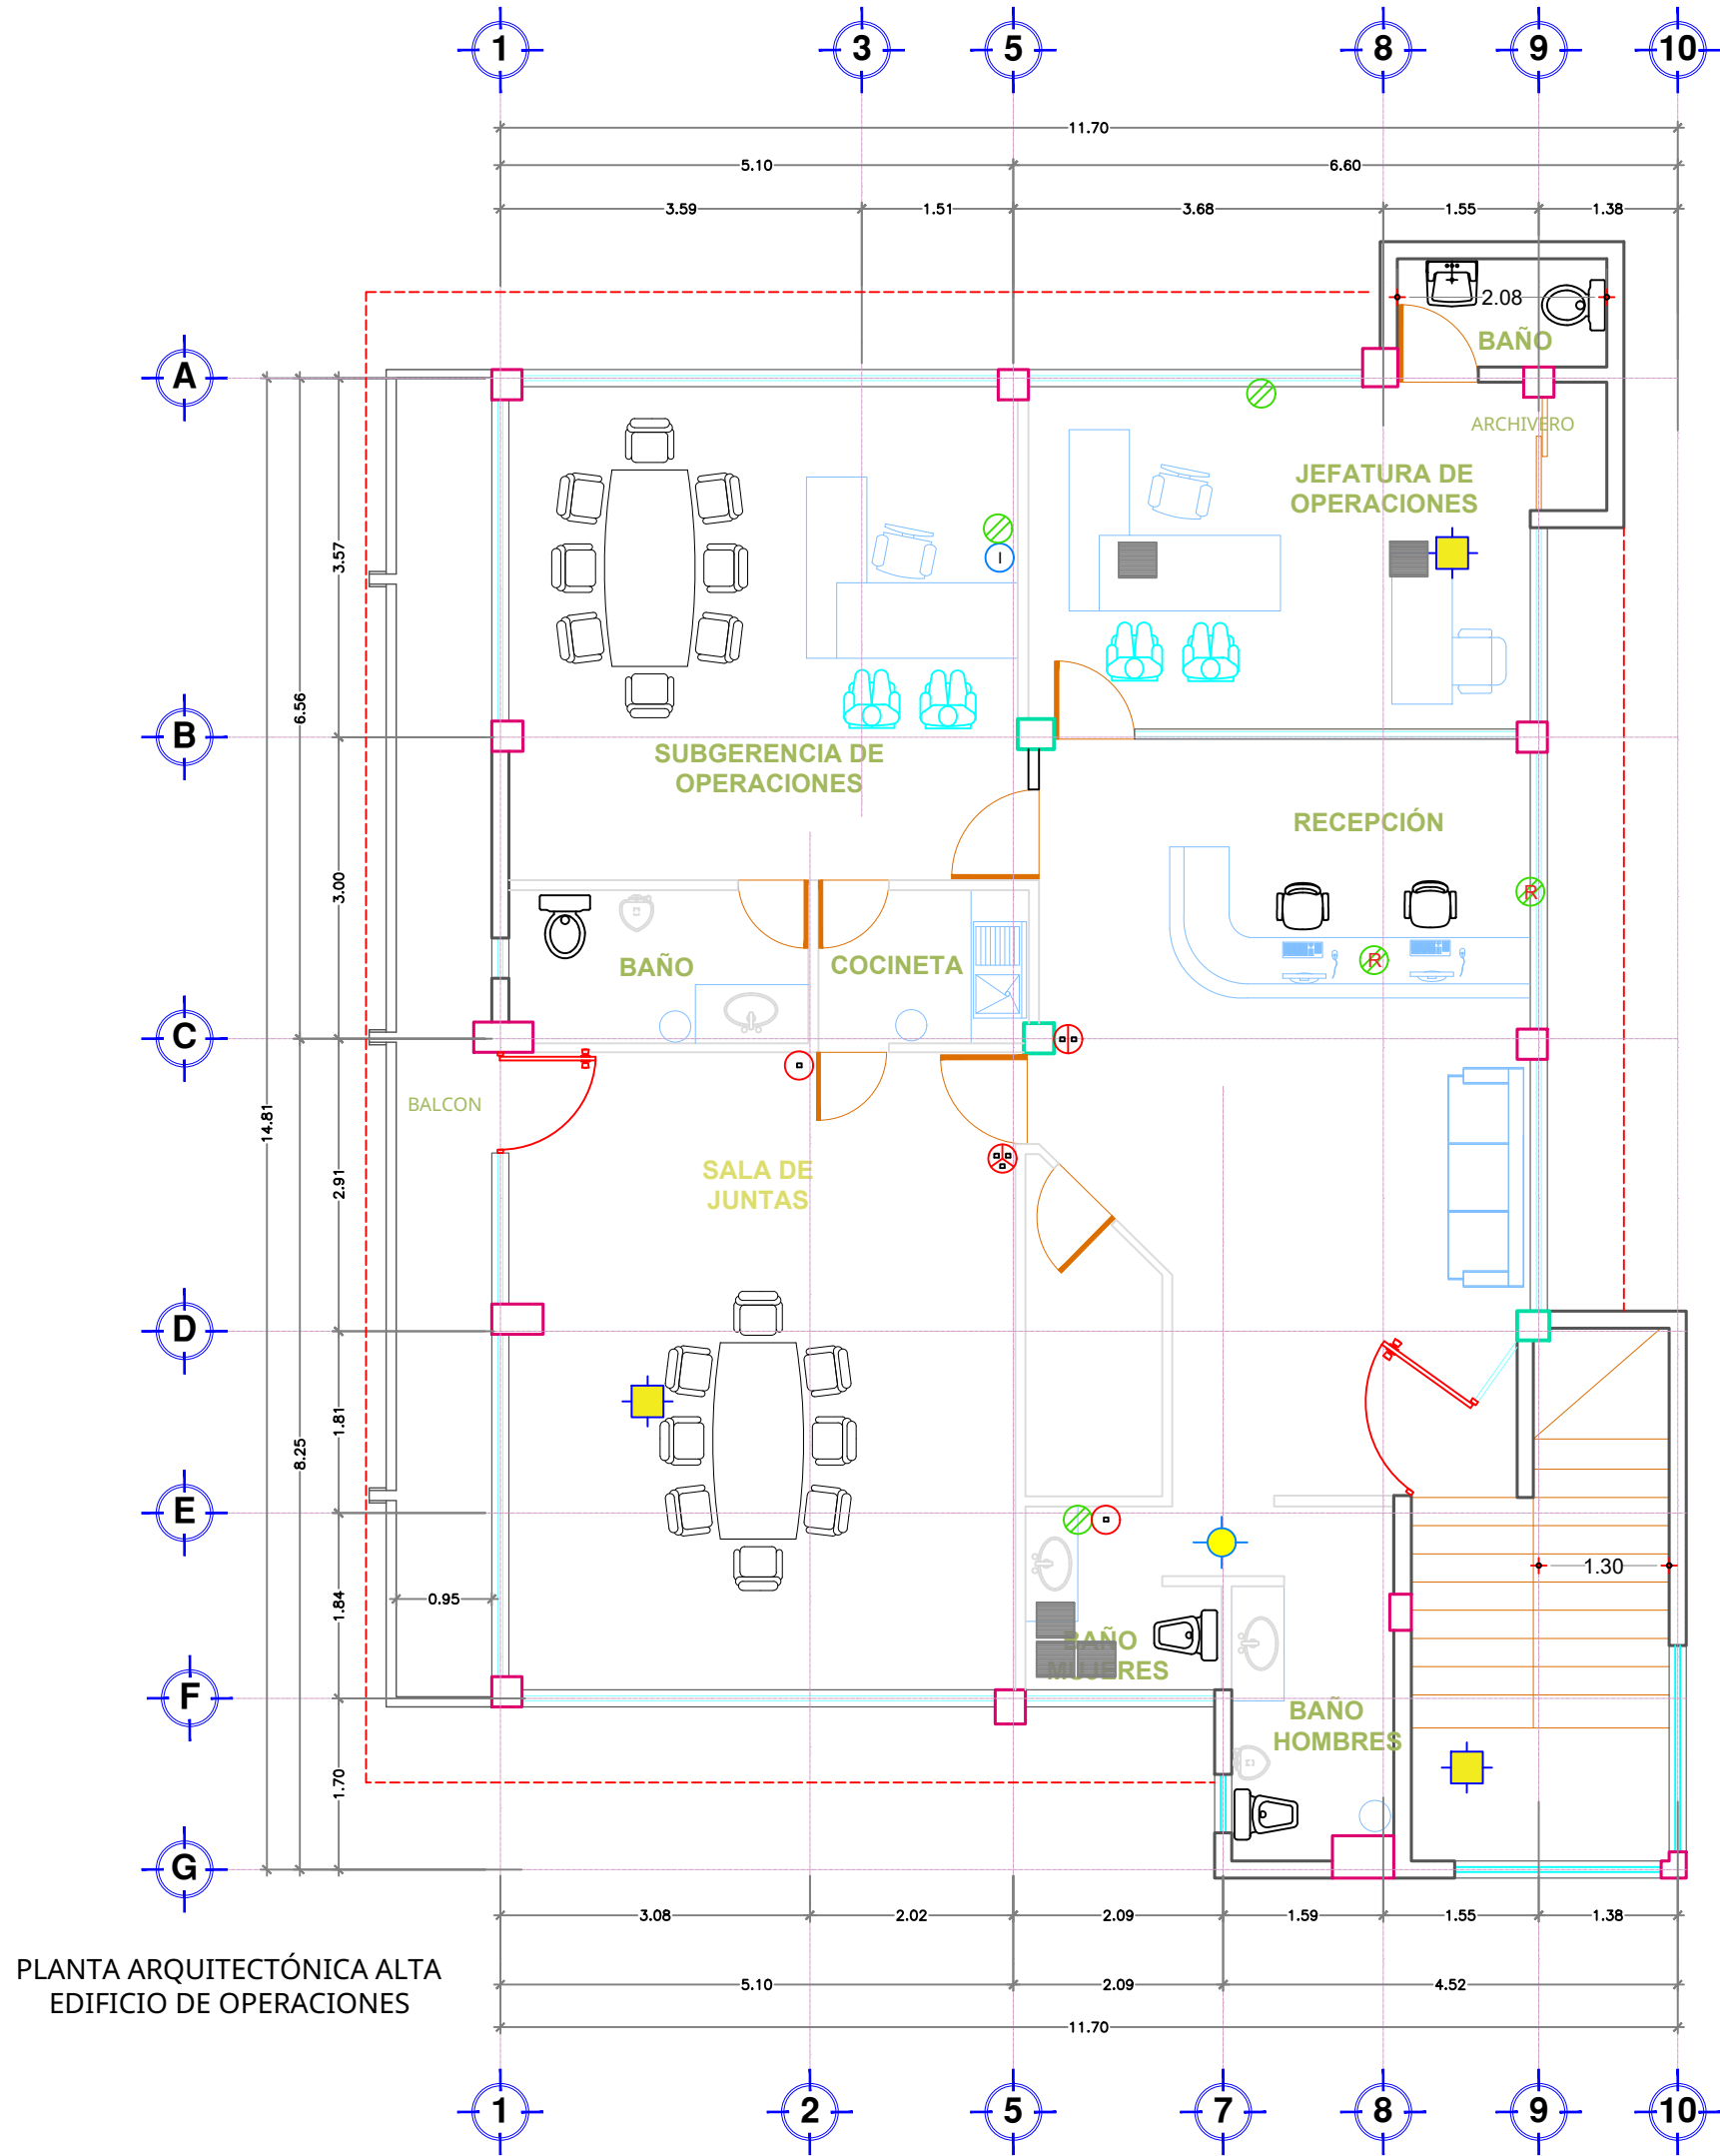


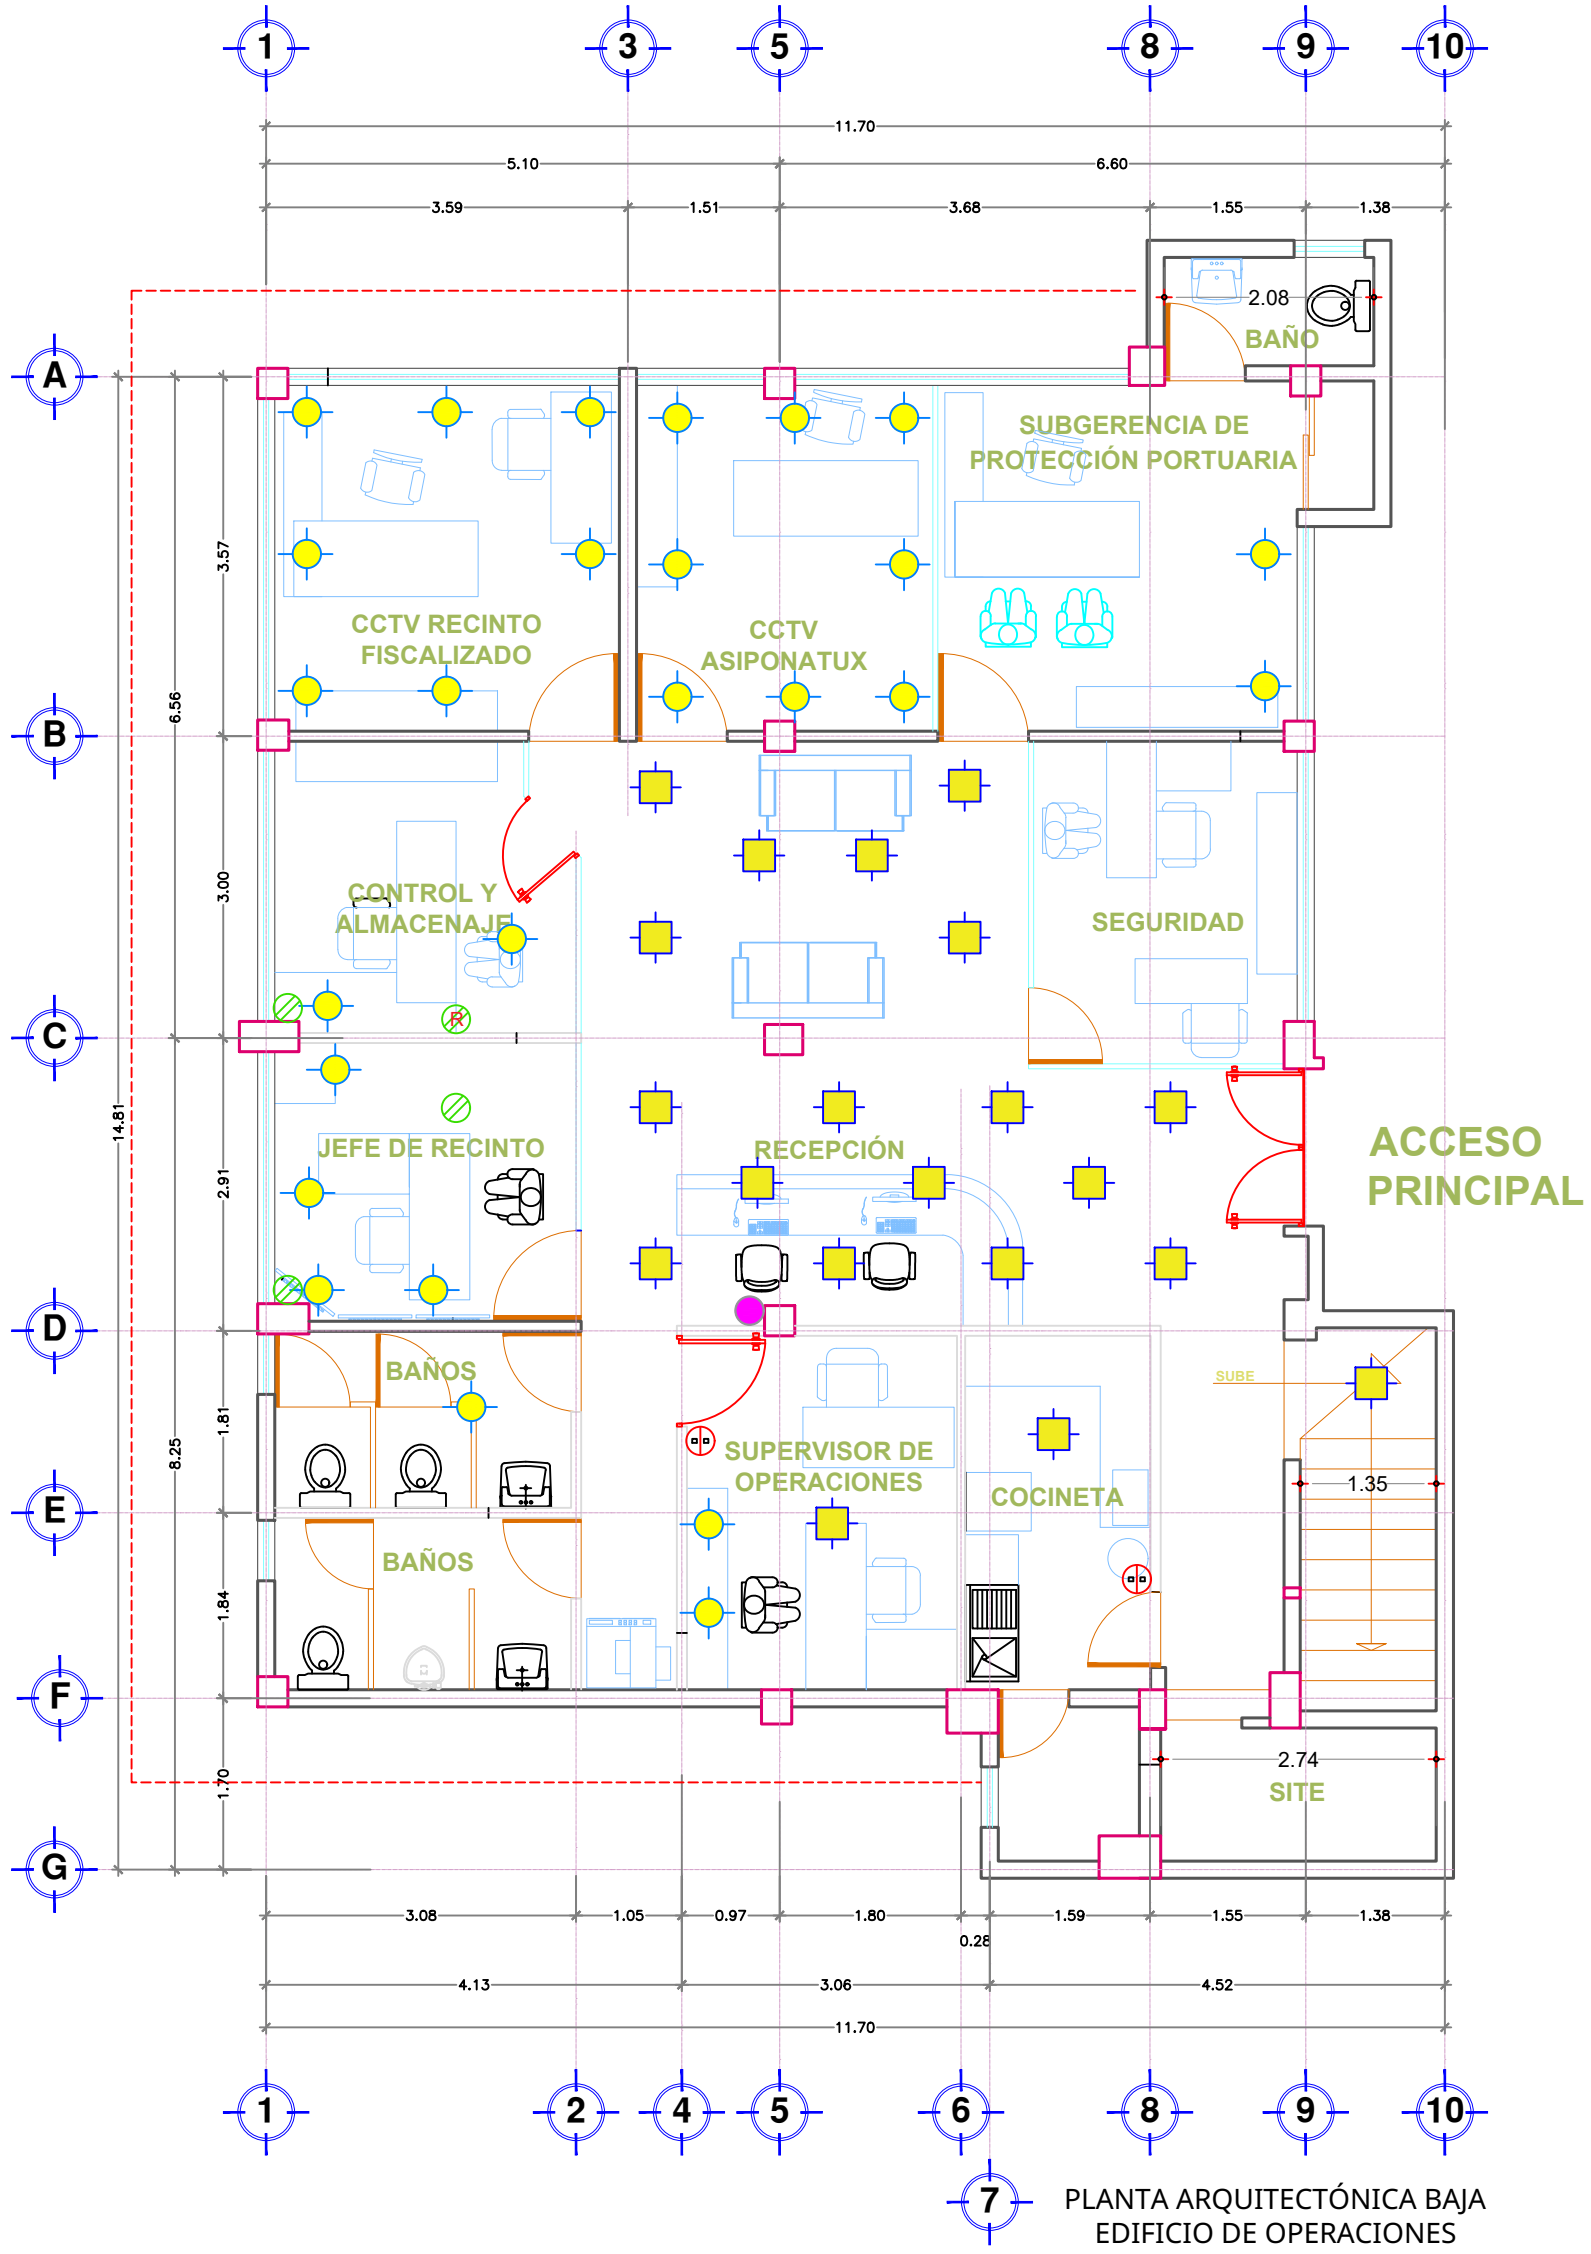


FACHADA TRASERA DE OPERACIONES

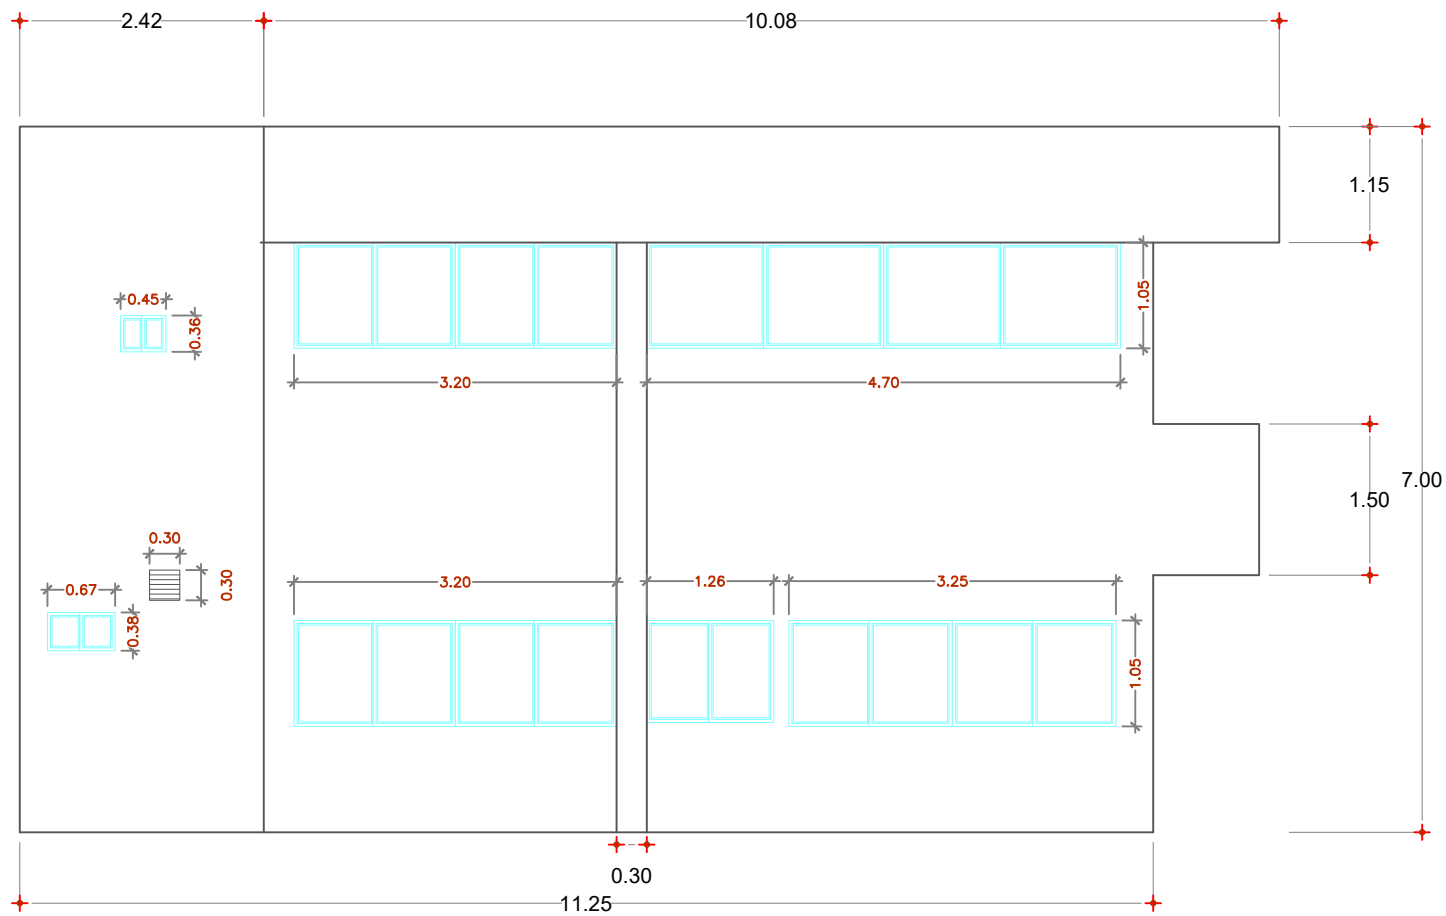


FACHADA LATERAL DERECHA DE OPERACIONES

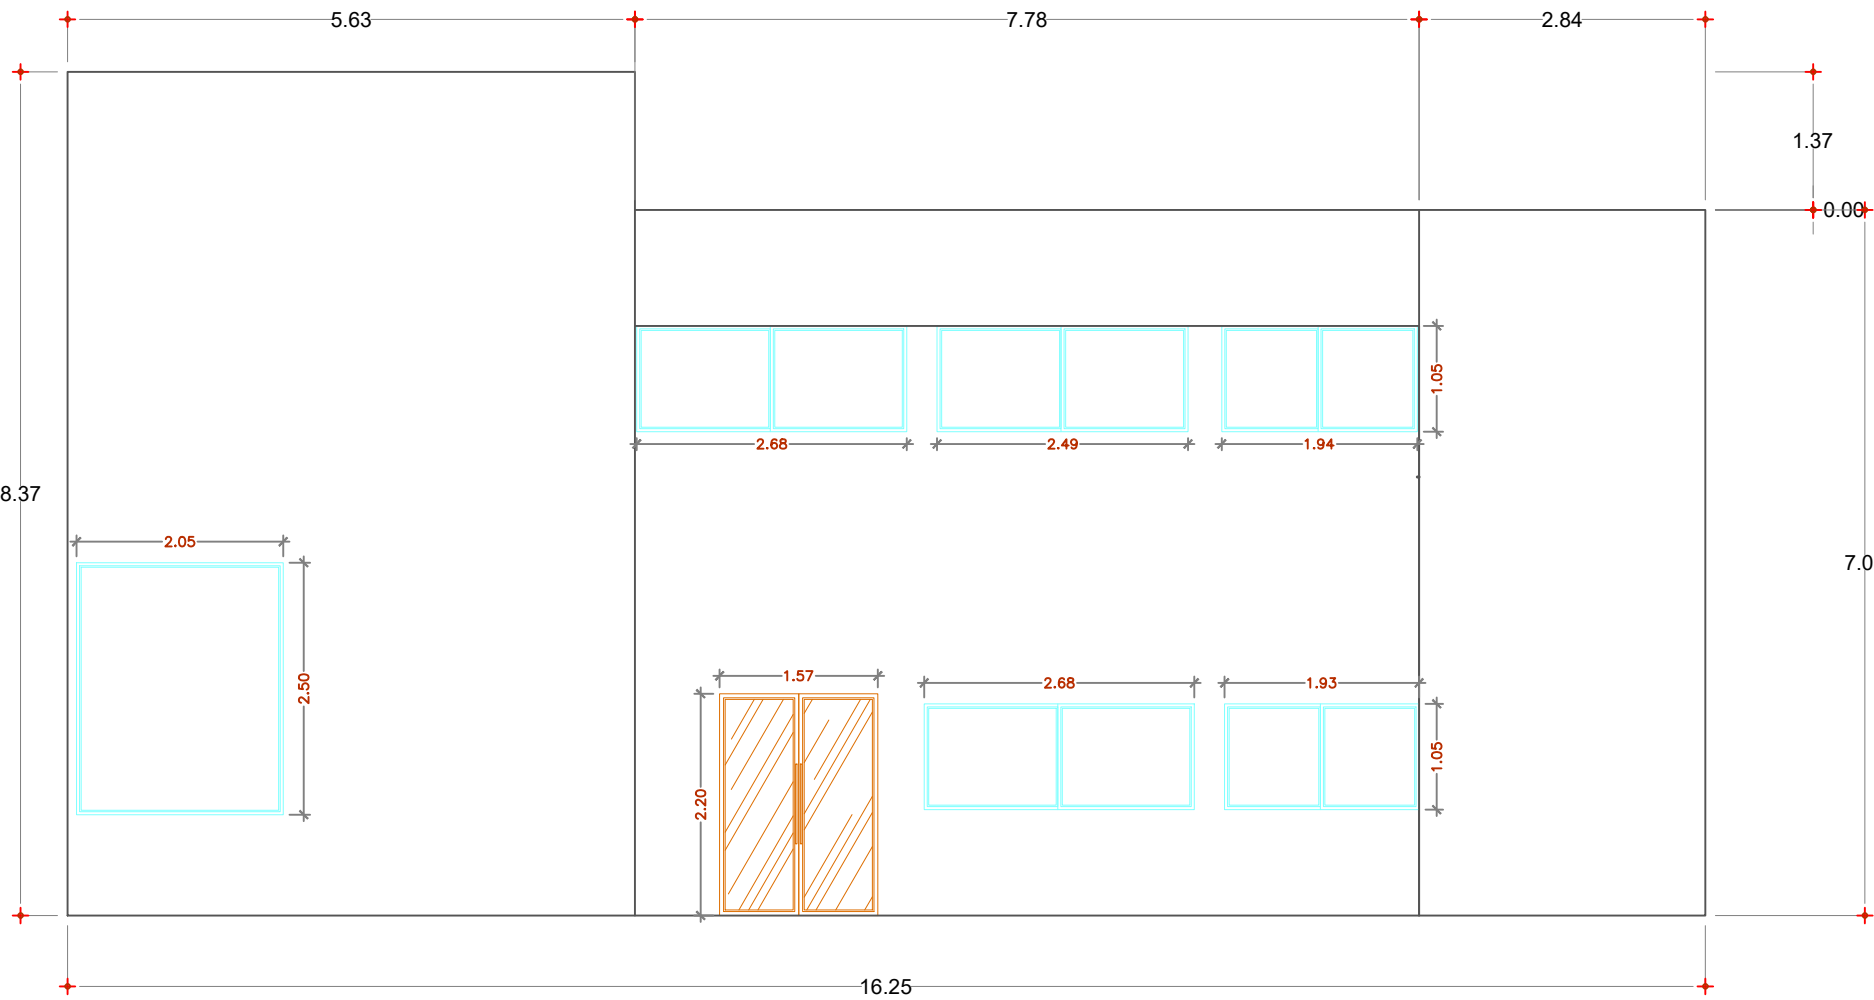

FACHADA PRINCIPAL DE OPERACIONES

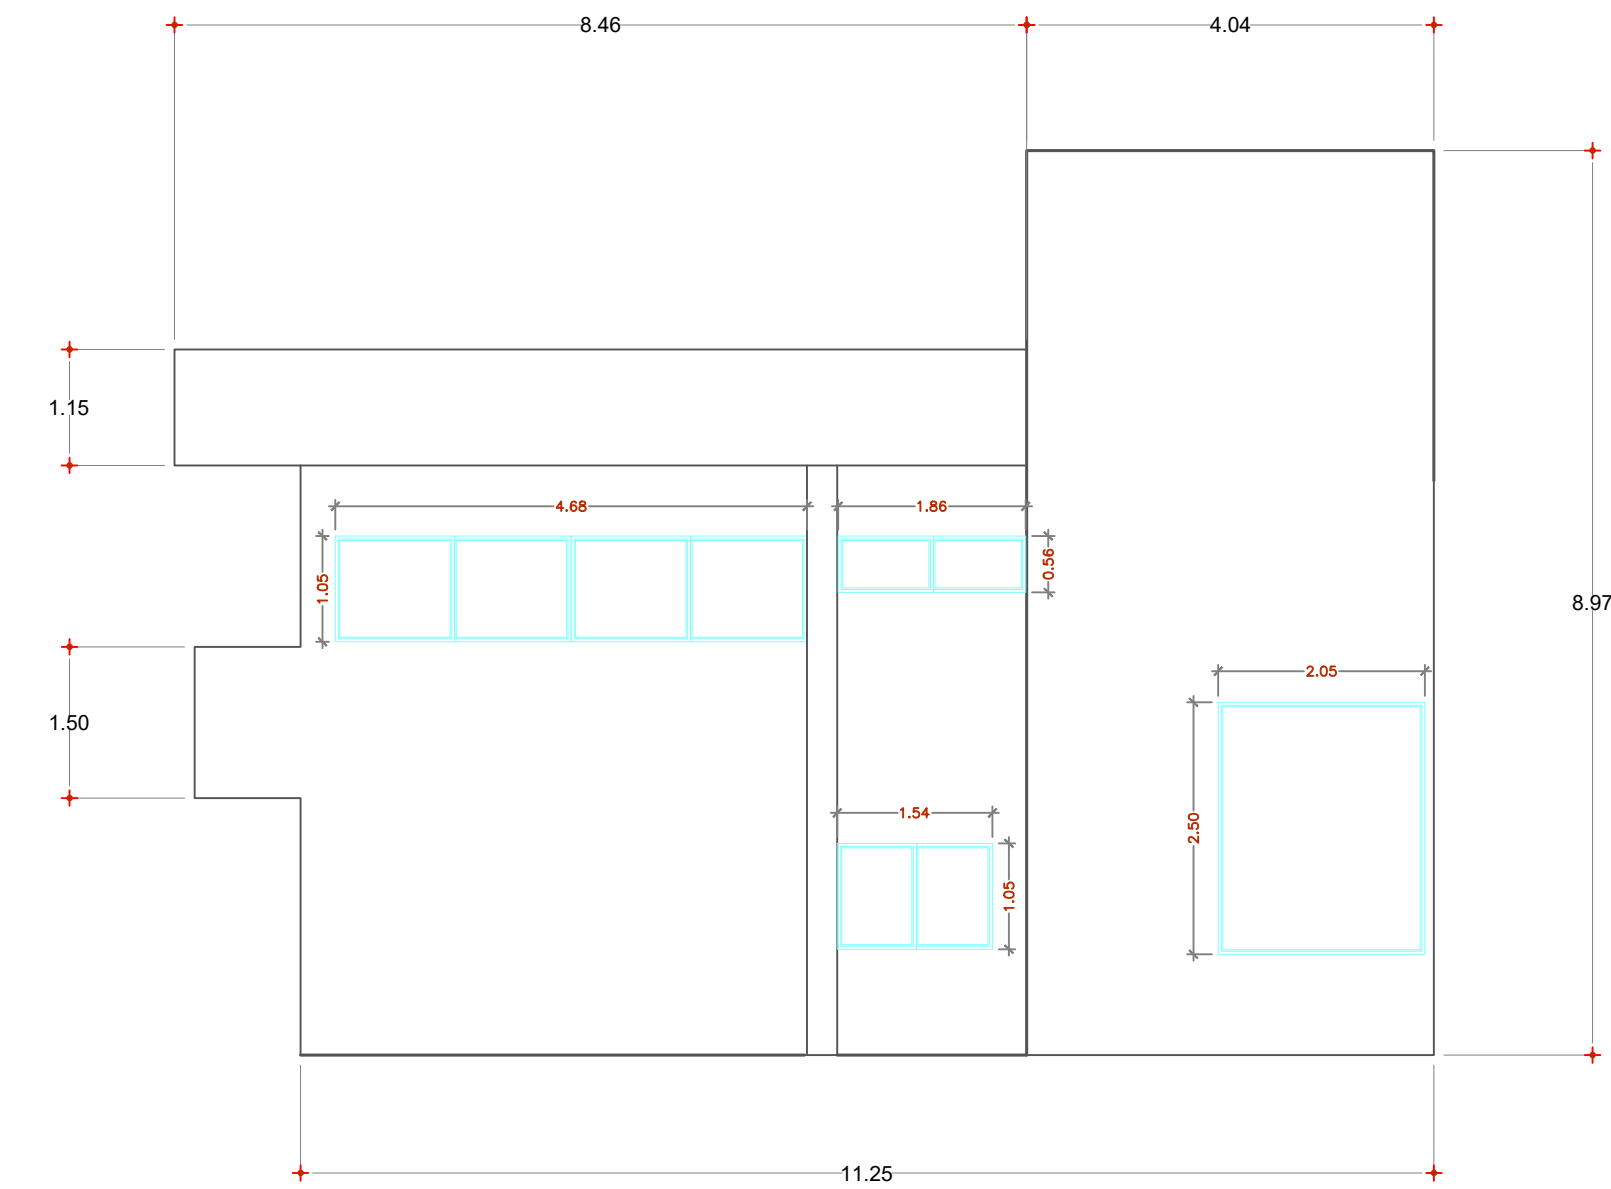

FACHADA LATERAL IZQUIERDA DE OPERACIONES

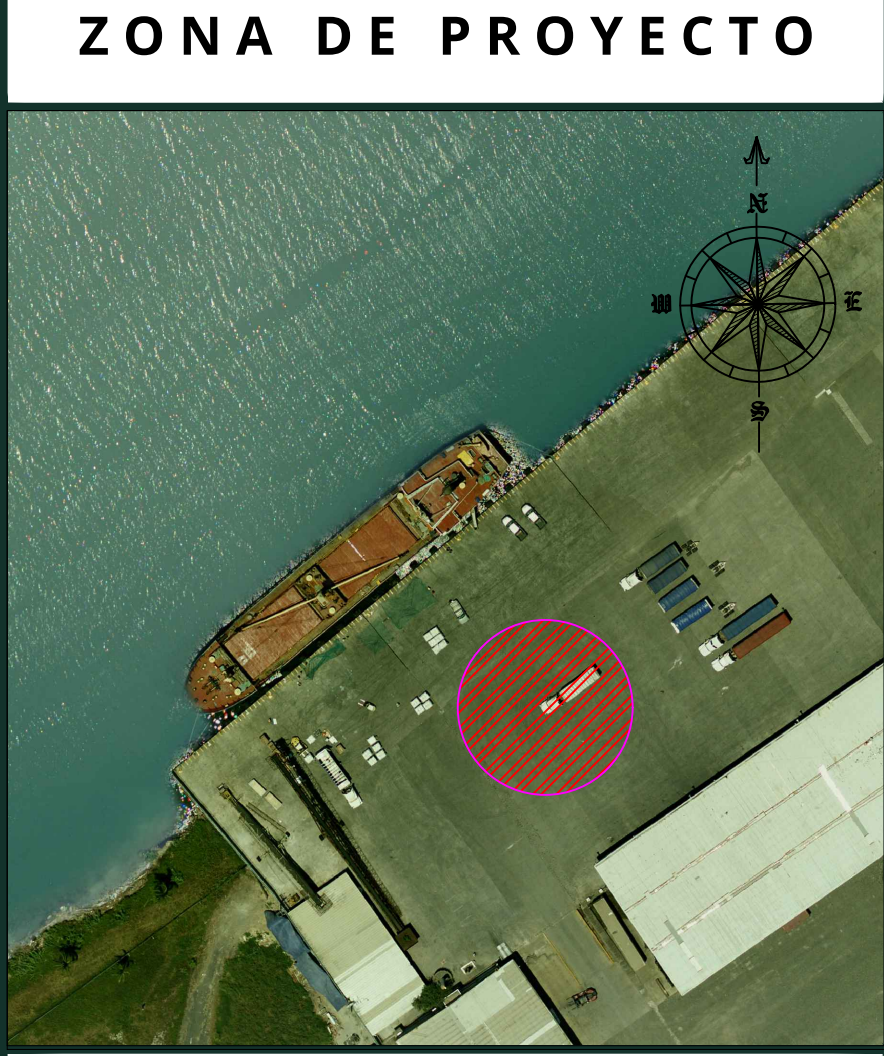

ESPECIFICACIONES

I.- SUBGERENCIA DE OPERACIONES, AREAS OPERATIVAS Y CUARTO DEL CCTV

- SUMINISTRO Y APLICACIÓN DE PINTURA ACRÍLICA ANTIBACTERIAL EN INTERIOR Y EXTERIOR DE EDIFICIO DE OPERACIONES.
- SUMINISTRO Y COLOCACIÓN DE IMPERMEABILIZANTE ASFALTICO PREFABRICADO DE 4.00MM DE ESPESOR LISO COLOR ROJO TERRACOTA.
- SUMINISTRO Y REMPLAZO SISTEMA DE FIJACIÓN PARA PUERTA PRINCIPAL E INTERIR DE EDIFICIO.
- SUMINISTRO Y APLICACIÓN DE ESMALTE ALQUIDALICO ANTICORROSIVO EN EXTERIOR DE CASETAS DE CONTROL.
- LIMPIEZA Y DESINFECCIÓN DE CISTERNA DE SISTEMA CONTRA INCENDIO, DE 8.30 M. X 4.20 M. X 2.50M. DE PROFUNDIDAD.
- SUMINISTRO Y APLICACIÓN DE PINTURA ACRÍLICA ANTIBACTERIAL EN INTERIOR DE CASETA DE BUQUES DE PEMEX.
- SUMINISTRO Y APLICACIÓN POR ASPERSIÓN A DOS MANOS DE RECUBRIMIENTO AUTOPRIMARIO AMERLOCK 400 EPOXICO MODIFICADO DE ALTOS SÓLIDOS
- SUMINISTRO E INSTALACIÓN DE LUMINARIA PANEL TIPO LED DE 40W, 61 X 61 MM ALIMENTACIÓN DE 120V
- SUMINISTRO Y REPOSICIÓN DE FALSO PLAFÓN RETICULADO DE 60 X 60 CM. X 15 MM. DE ESPESOR MODELO RADAR.
- MANTENIMIENTO A BARANDAL DE ACERO INOXIDABLE.
- INSTALACIÓN DE VALVULA Y FLOTADOR PARA CISTERNA.
- MANTENIMIENTO DE MUEBLES DE ARCHIVOS A BASE DE TABLAROCA.
- MANTENIMIENTO DE PUERTAS DE ALUMINIO.

SIMBOLOGIA

- | | | | |
|--|--------------------|--|-----------------------|
| | Tapa ciega | | Contacto |
| | Luminaria cuadrada | | Contacto regulado |
| | Luminaria circular | | Caja de conexiones. |
| | Apagador simple. | | Galleta |
| | Apagador doble. | | Resane, pintura |
| | | | Barandal de seguridad |

RUBRO:
"MANTENIMIENTO GENERAL A OFICINAS EN EDIFICACIONES DEL ÁREA ADMINISTRATIVA Y OPERATIVA DE LA ASIPONATUX UBICADAS EN EL PUERTO DE TUXPAN, VERACRUZ"

FECHA :
FEBRERO 2026

ESCALA :
S/N

DESCRIPCIÓN:

ACOTACIÓN:
METROS

No. DE PLANO:
ASIPONATUX-MTTO-OPERS

"EDIFICIO DE OPERACIONES PLANTA BAJA Y ALTA"



Marina
Secretaría De Marina



ADMINISTRACIÓN DEL SISTEMA PORTUARIO NACIONAL TUXPAN, S.A. DE C.V.

APROBÓ:

ING. ALBERTO PEYROT AMAYA
GERENTE DE OPERACIONES E INGENIERÍA

VERIFICÓ:

ING. RAMÓN DE JESÚS RODRÍGUEZ RUIZ
SUBGERENTE DE INGENIERÍA Y ECOLOGÍA.

REVISÓ:

ING. IVAN ZARATE ZUBIRIA
JEFE DEL DEPARTAMENTO DE PROYECTOS Y CONSTRUCCIÓN

PROYECTÓ:

ARQ. OSCAR GIOVANI CRUZ ANTONIO
SUPERVISOR DE OBRA Y MANTENIMIENTO