

ZONA DE PROYECTO




ESPECIFICACIONES

H.- GERENCIA DE OPERACIONES E INGENIERÍA.


- SUMINISTRO Y APLICACIÓN DE PINTURA ACRÍLICA ANTIBACTERIAL EN INTERIOR Y EXTERIOR DE EDIFICIO.
- SUMINISTRO E INSTALACIÓN DE VENTANAS FIJAS Y CORREDIZAS.
- SUMINISTRO E INSTALACIÓN DE FALSO PLAFÓN ACÚSTICO SUSPENDIDO DE 0.60 X 0.60 M
- SUMINISTRO E INSTALACIÓN DE PISO Y ZOCLO CREMA MARFIL CLARO EN FORMATO DE 40 X 40 CM DE LA MARCA INTERCERAMIC.
- CAMBIO DE SENTIDO DE APERTURA DE PUERTA DE ALUMINIO EXISTENTE.
- SUMINISTRO E INSTALACIÓN DE PROYECTOR MULTIMEDIA.

SIMBOLOGIA


- TUBERIA CONDUIT PESADA 1"
- TUBERIA CONDUIT PESADA 3/4"
- TUBERIA CONDUIT PESADA 1/2"
- TUBERIA CONDUIT PESADA 1/2" PARA VOZ Y DATOS
- LUMINARIA CUADRADA 60X60
- APAGADOR DE 3 VIAS
- CONTACTO REGULADO
- SALIDA PARA VOZ Y DATOS
- CONTACTO DOBLE

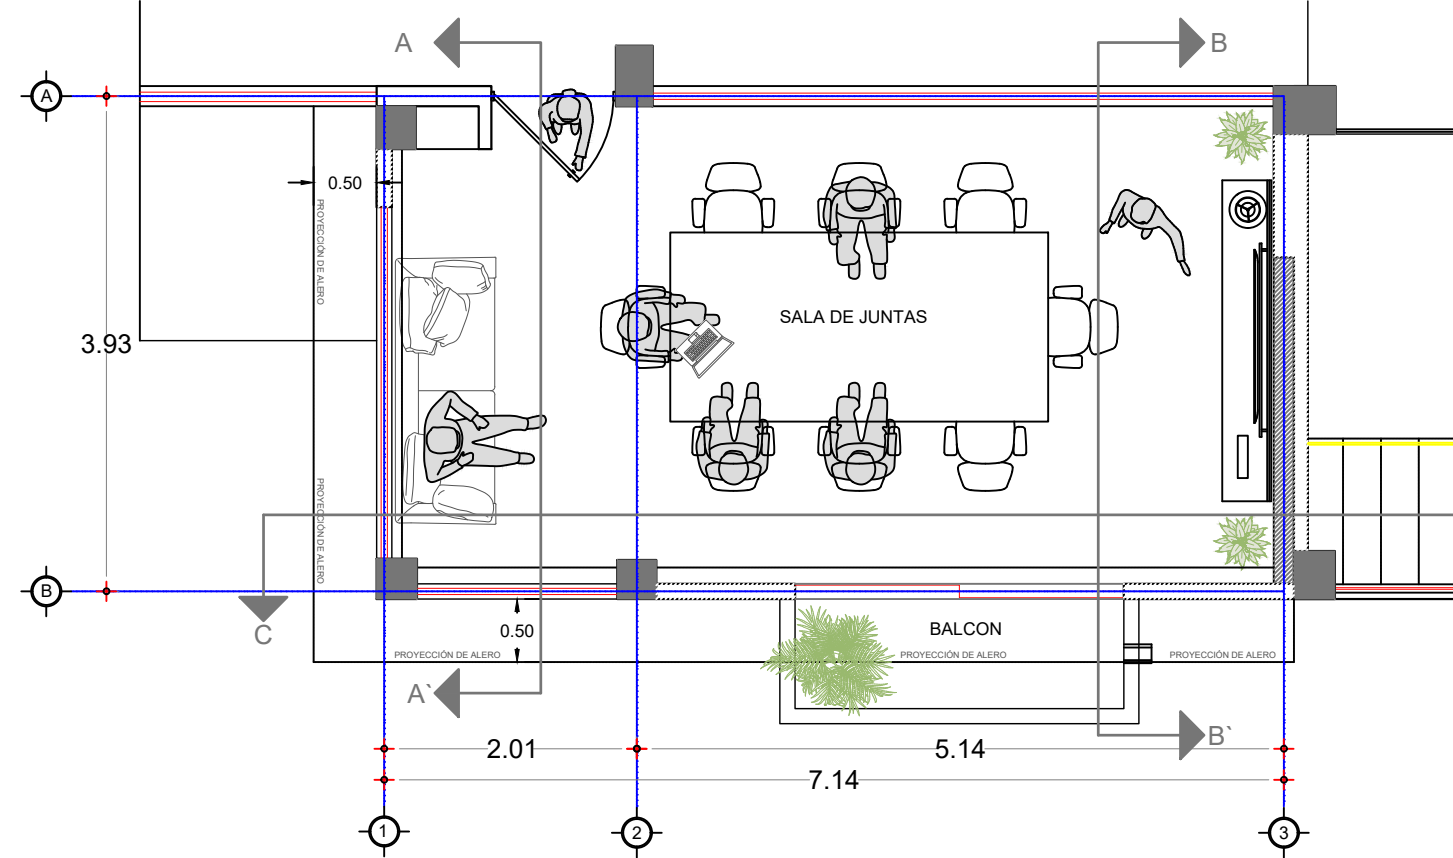





PLANTA DE ARQUITECTONICA

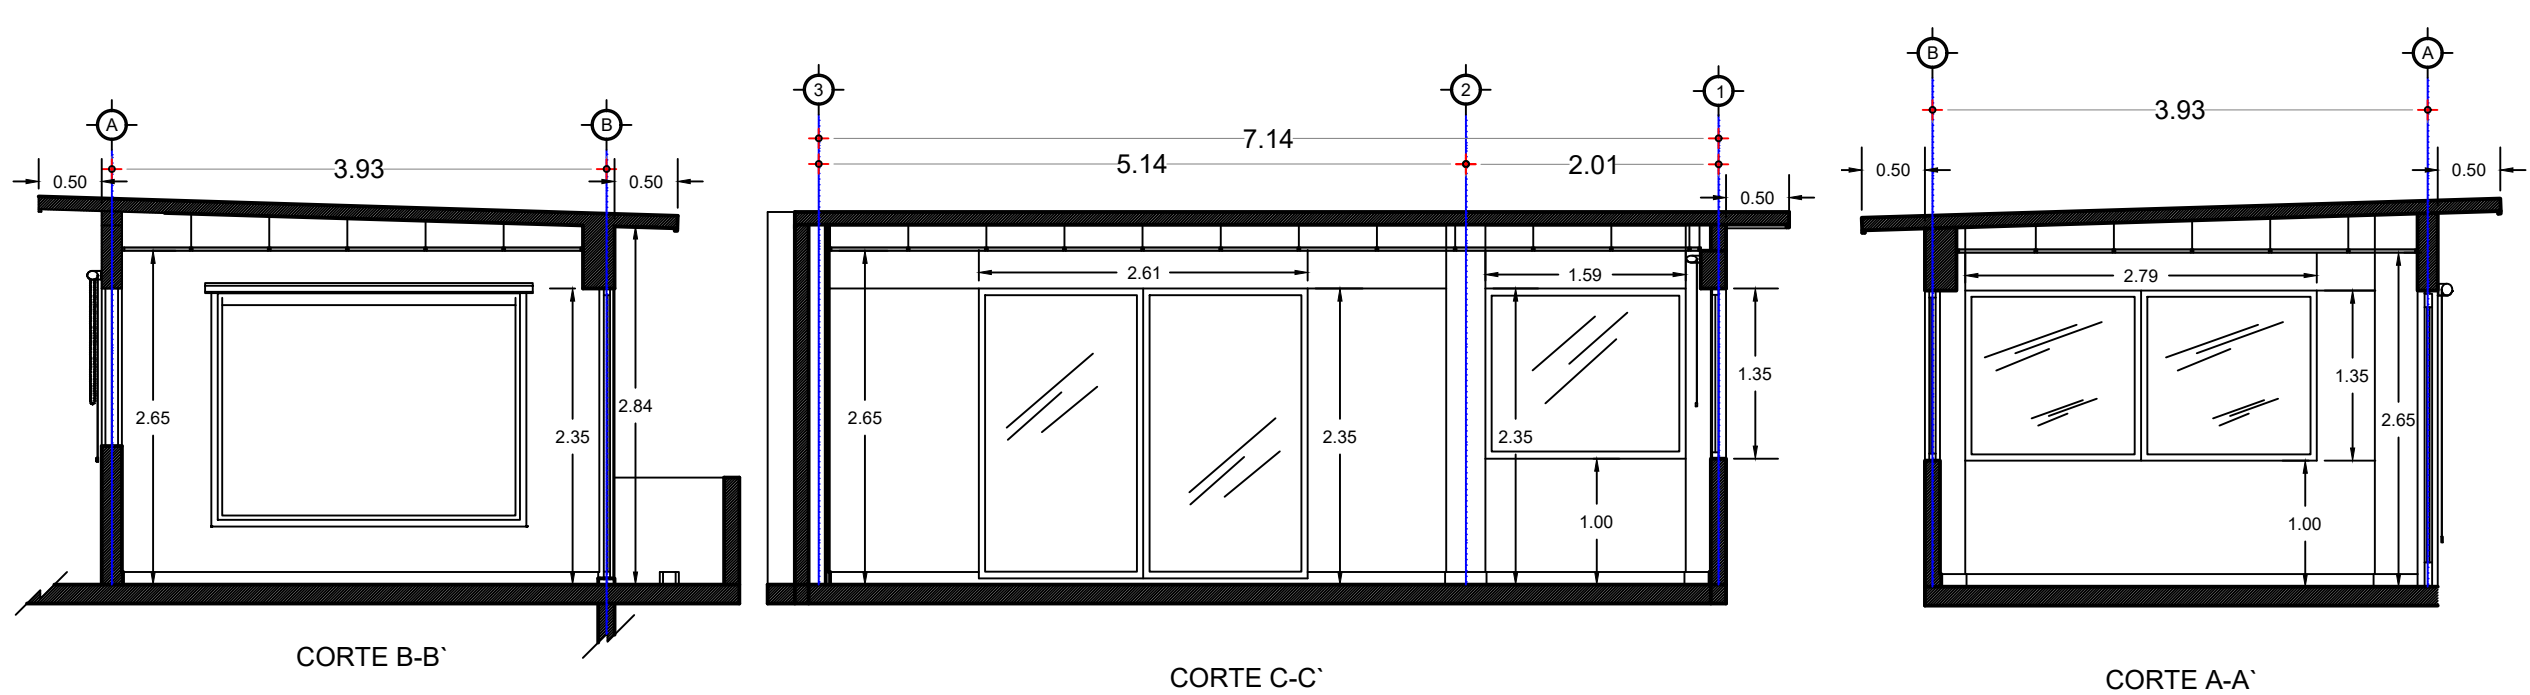


CORTES

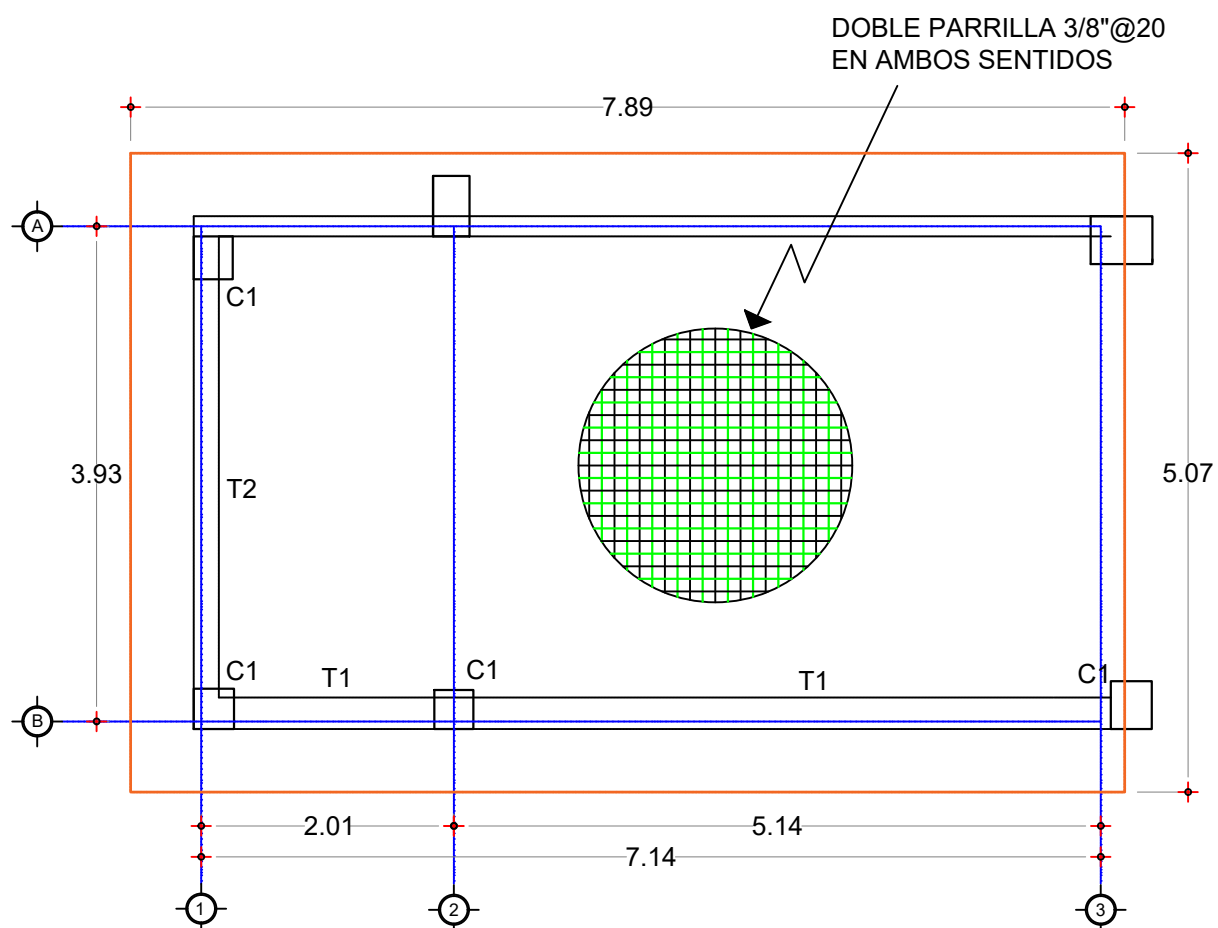



DETALLES

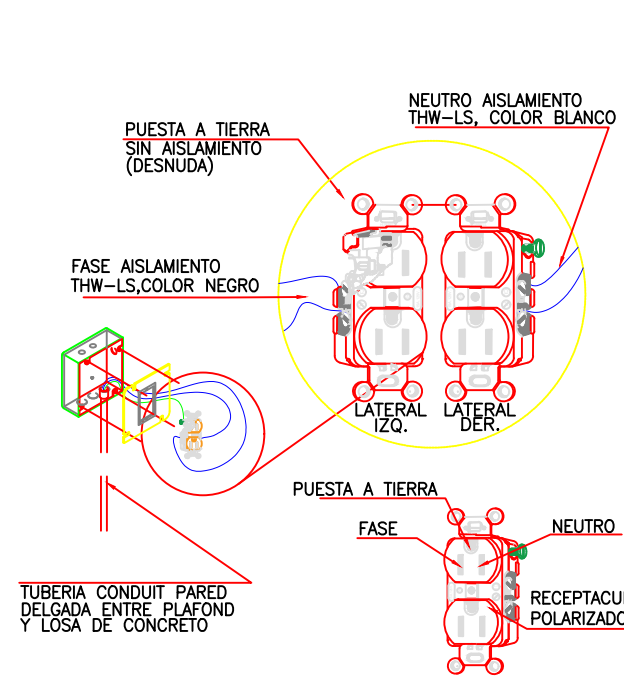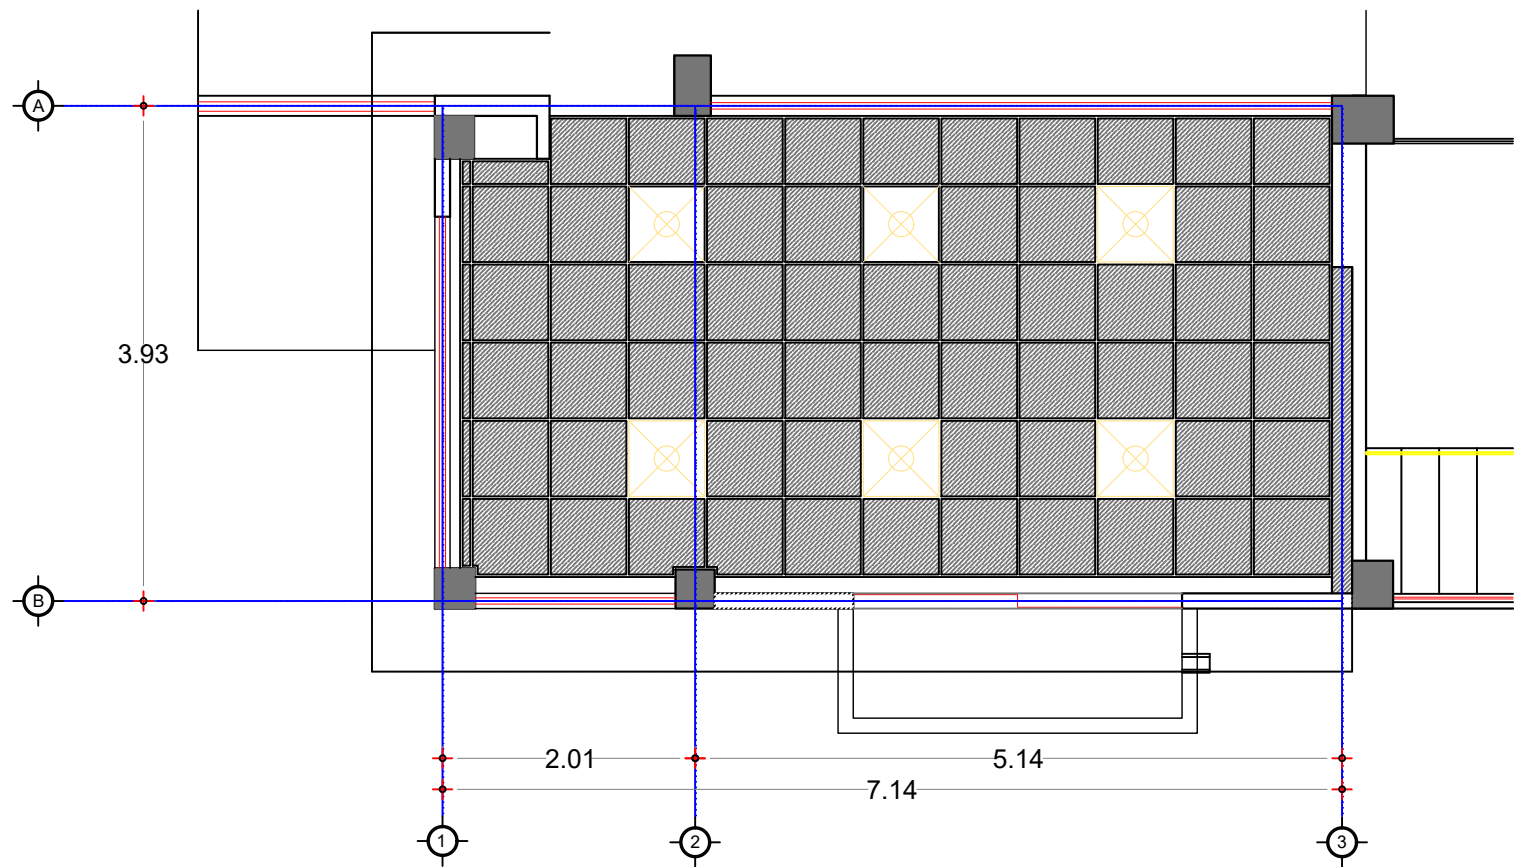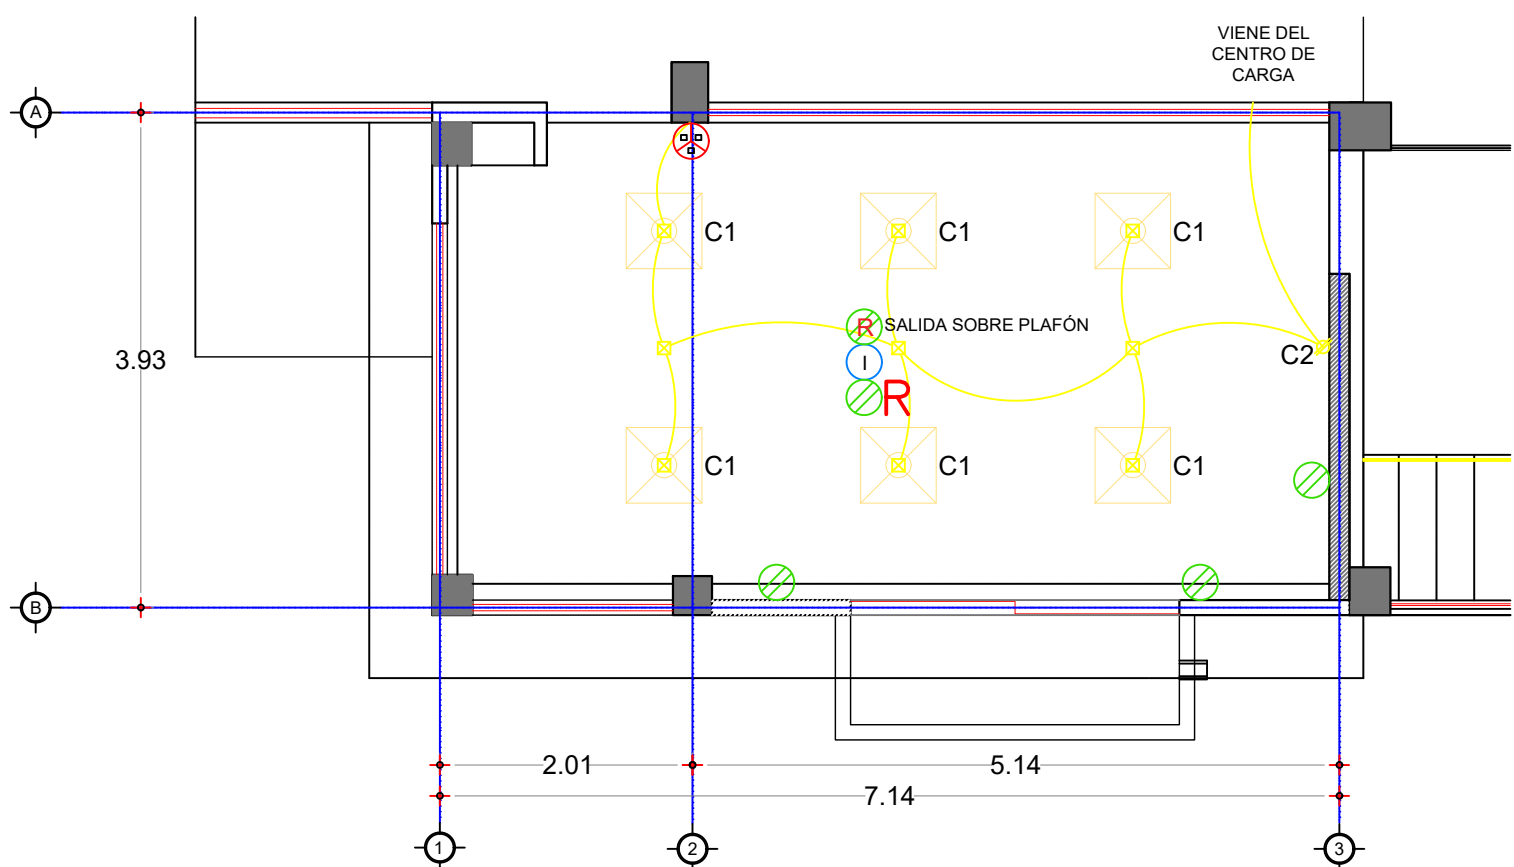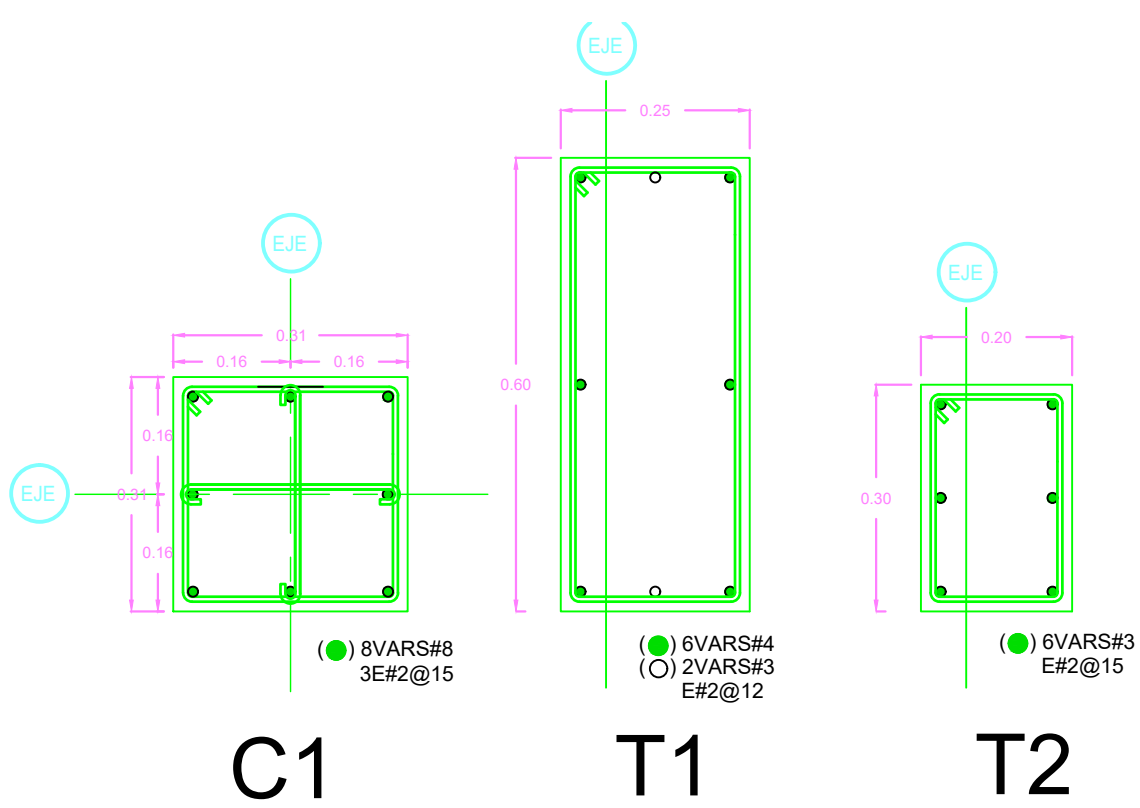

DETALLE 1
CONEXION DE RECEPTACULOS NORMALES

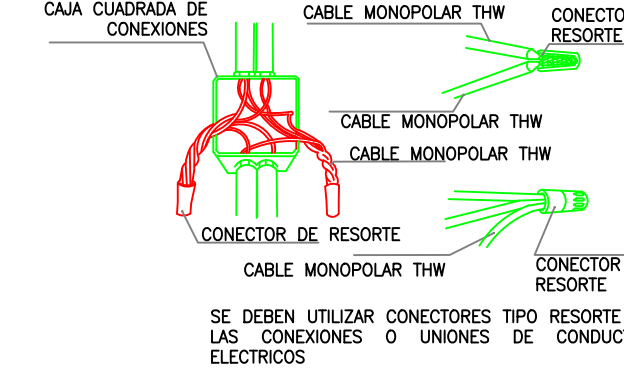

DETALLE 2
S/E Conexiones Electricas en Capa de Registro

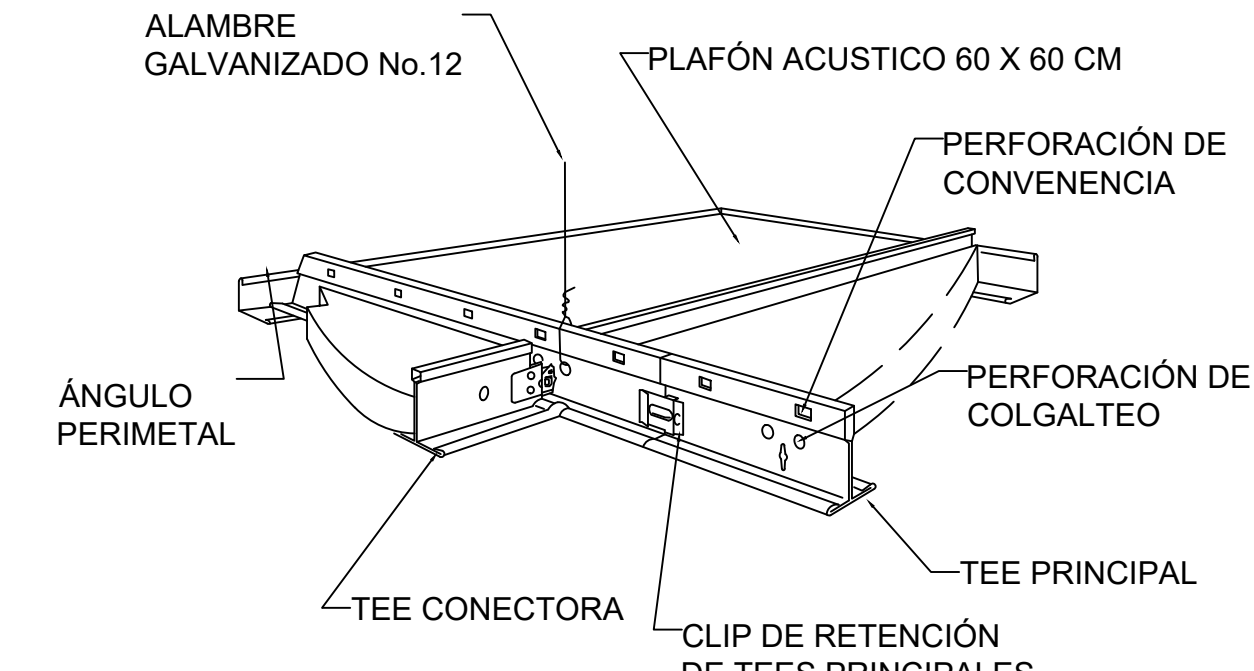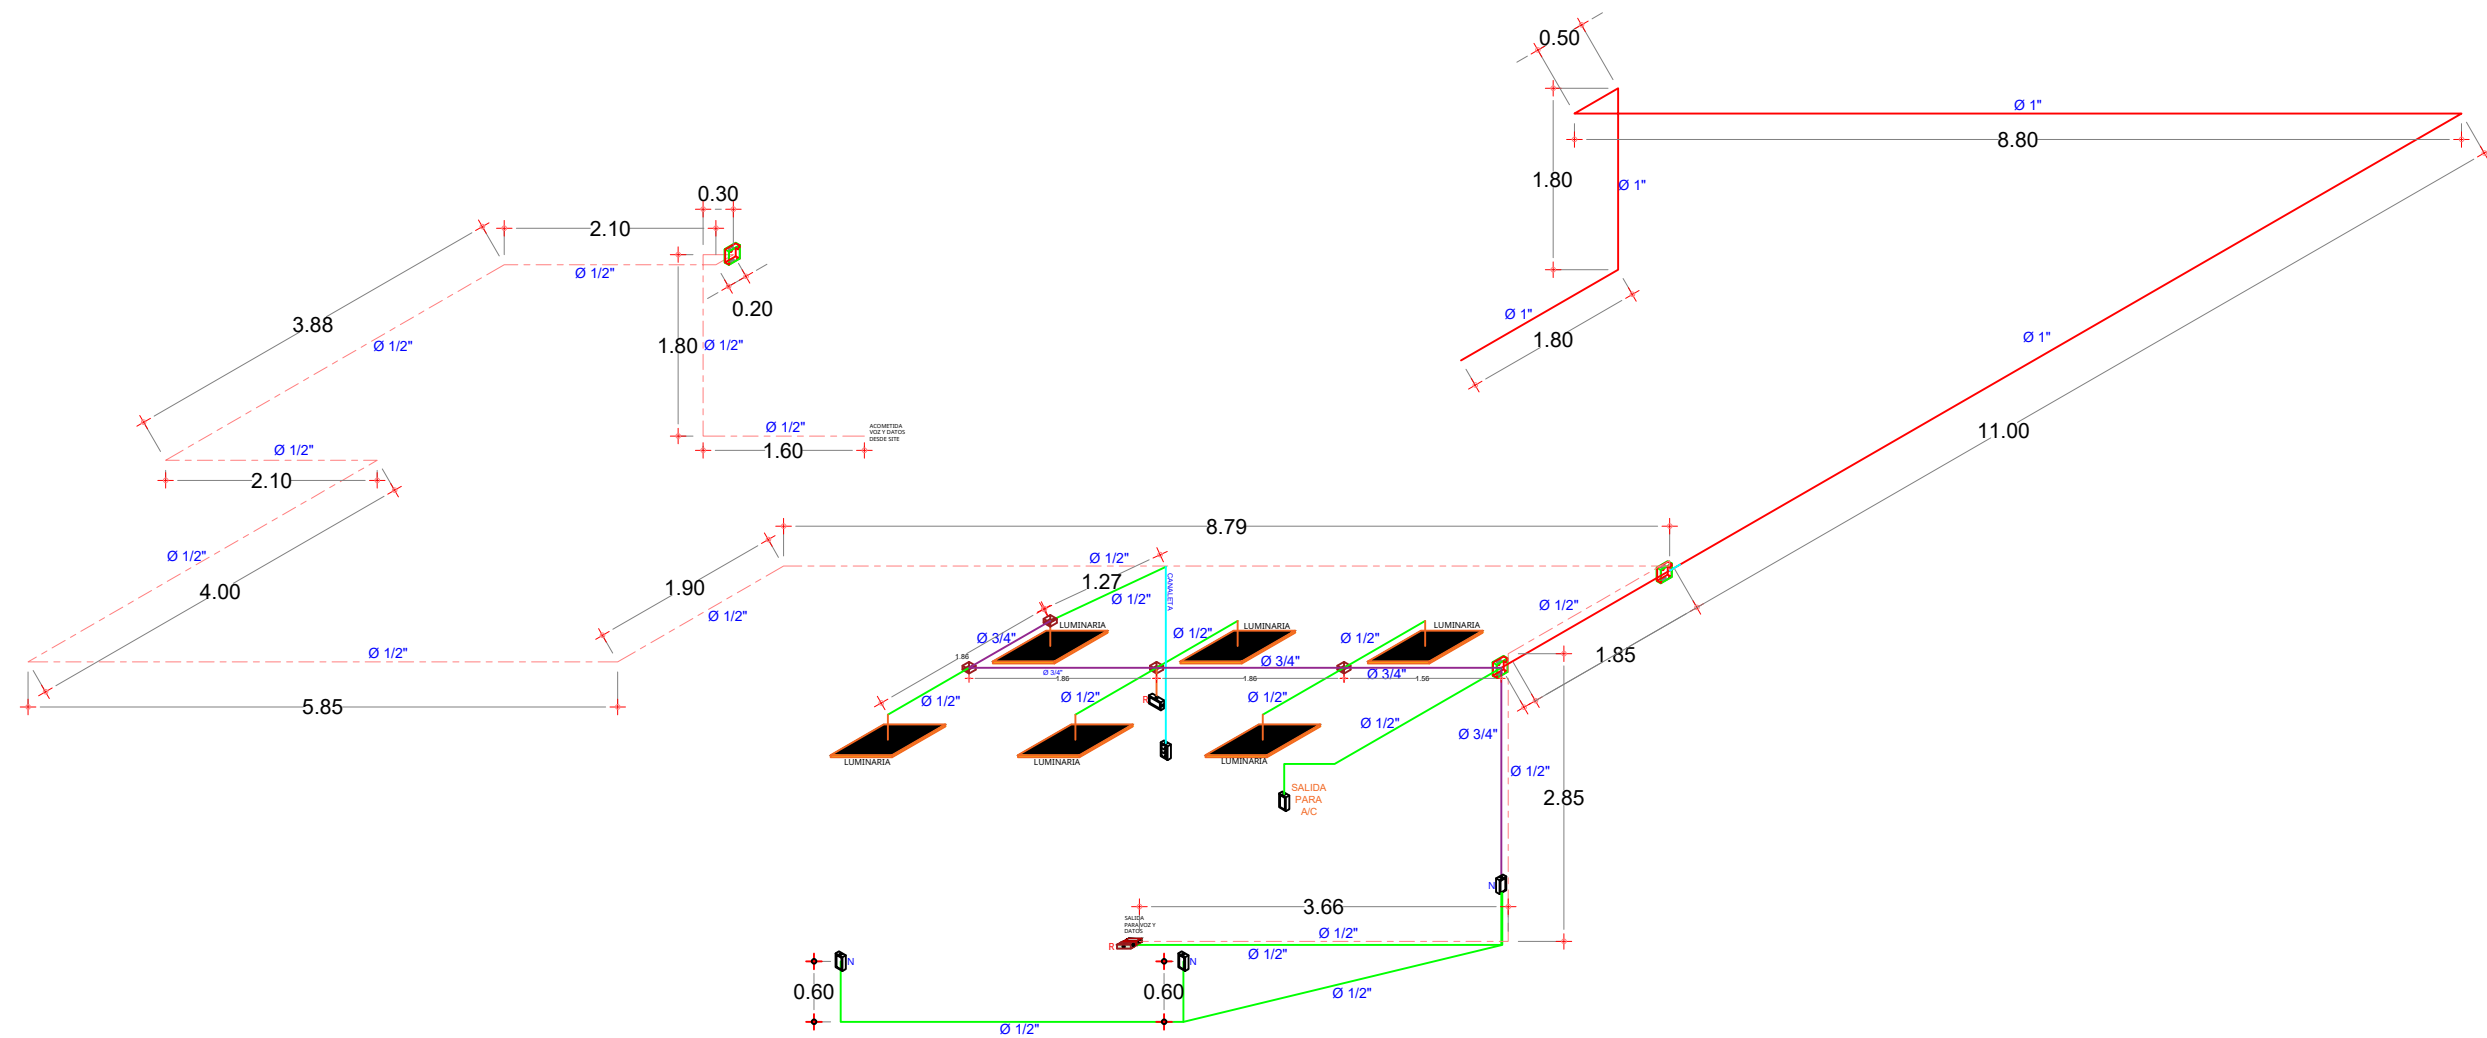

RUBRO: "MANTENIMIENTO GENERAL A OFICINAS EN EDIFICACIONES DEL ÁREA ADMINISTRATIVA Y OPERATIVA DE LA ASIPONATUX UBICADAS EN EL PUERTO DE TUXPAN, VERACRUZ"	FECHA: FEBRERO 2026	 Marina Secretaría De Marina ADMINISTRACIÓN DEL SISTEMA PORTUARIO NACIONAL TUXPAN, S.A. DE C.V.	APROBÓ: ING. ALBERTO PEYROT AMAYA GERENTE DE OPERACIONES E INGENIERÍA	VERIFICÓ: ING. RAMÓN DE JESÚS RODRÍGUEZ RUIZ SUBGERENTE DE INGENIERÍA Y ECOLOGÍA.	REVISÓ: ING. IVAN ZARATE ZUBIRIA JEFE DEL DEPARTAMENTO DE PROYECTOS Y CONSTRUCCIÓN	PROYECTÓ: ARQ. OSCAR GIOVANI CRUZ ANTONIO SUPERVISOR DE OBRA Y MANTENIMIENTO
DESCRIPCIÓN: " EDIFICIO DE INGENIERÍA"	ESCALA: S/N					
	ACOTACIÓN: METROS					
	No. DE PLANO: ASIPONATUX-MTTO-INGENIERÍA-2					