


ZONA DE PROYECTO

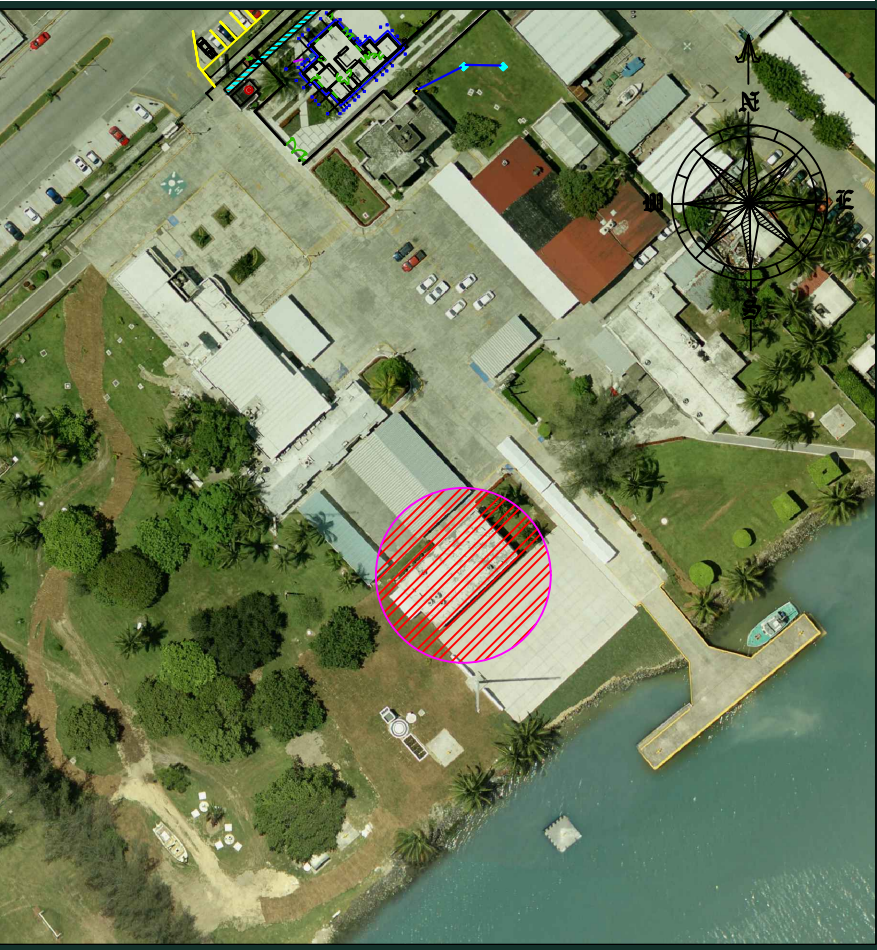


ESPECIFICACIONES

B.- GERENCIA DE ADMINISTRACION Y FINANZAS


- SUMINISTRO Y APLICACIÓN DE PINTURA ACRÍLICA ANTI-BACTERIAL EN INTERIOR Y EXTERIOR DE EDIFICIO DE ADMINISTRACIÓN.
- SUMINISTRO Y REPOSICIÓN DE FALSO PLAFÓN RETICULADO DE 61 X 61 CM. X 15 MM.
- SUMINISTRO E INSTALACIÓN DE APAGADOR DOBLE
- SUMINISTRO E INSTALACIÓN DE LUMINARIA CIRCULAR EMPOTRABLE LED 18 W CON DIMENSIONES DE 20 X 220 X220 mm DE DIÁMETRO.
- SUMINISTRO E INSTALACIÓN DE CONTACTO REGULADO.
- SUMINISTRO E INSTALACIÓN DE CONTACTO DUPLEX.
- SUMINISTRO Y COLOCACIÓN DE IMPERMEABILIZANTE ASFALTICO PREFABRICADO DE 4.00MM DE ESPESOR MARCA FESTER.

SIMBOLOGIA


- Luminaria cuadrada
- Luminaria circular
- Apagador doble.
- Contacto.
- Contacto tierra
- Salida para cable internet.
- Galleta

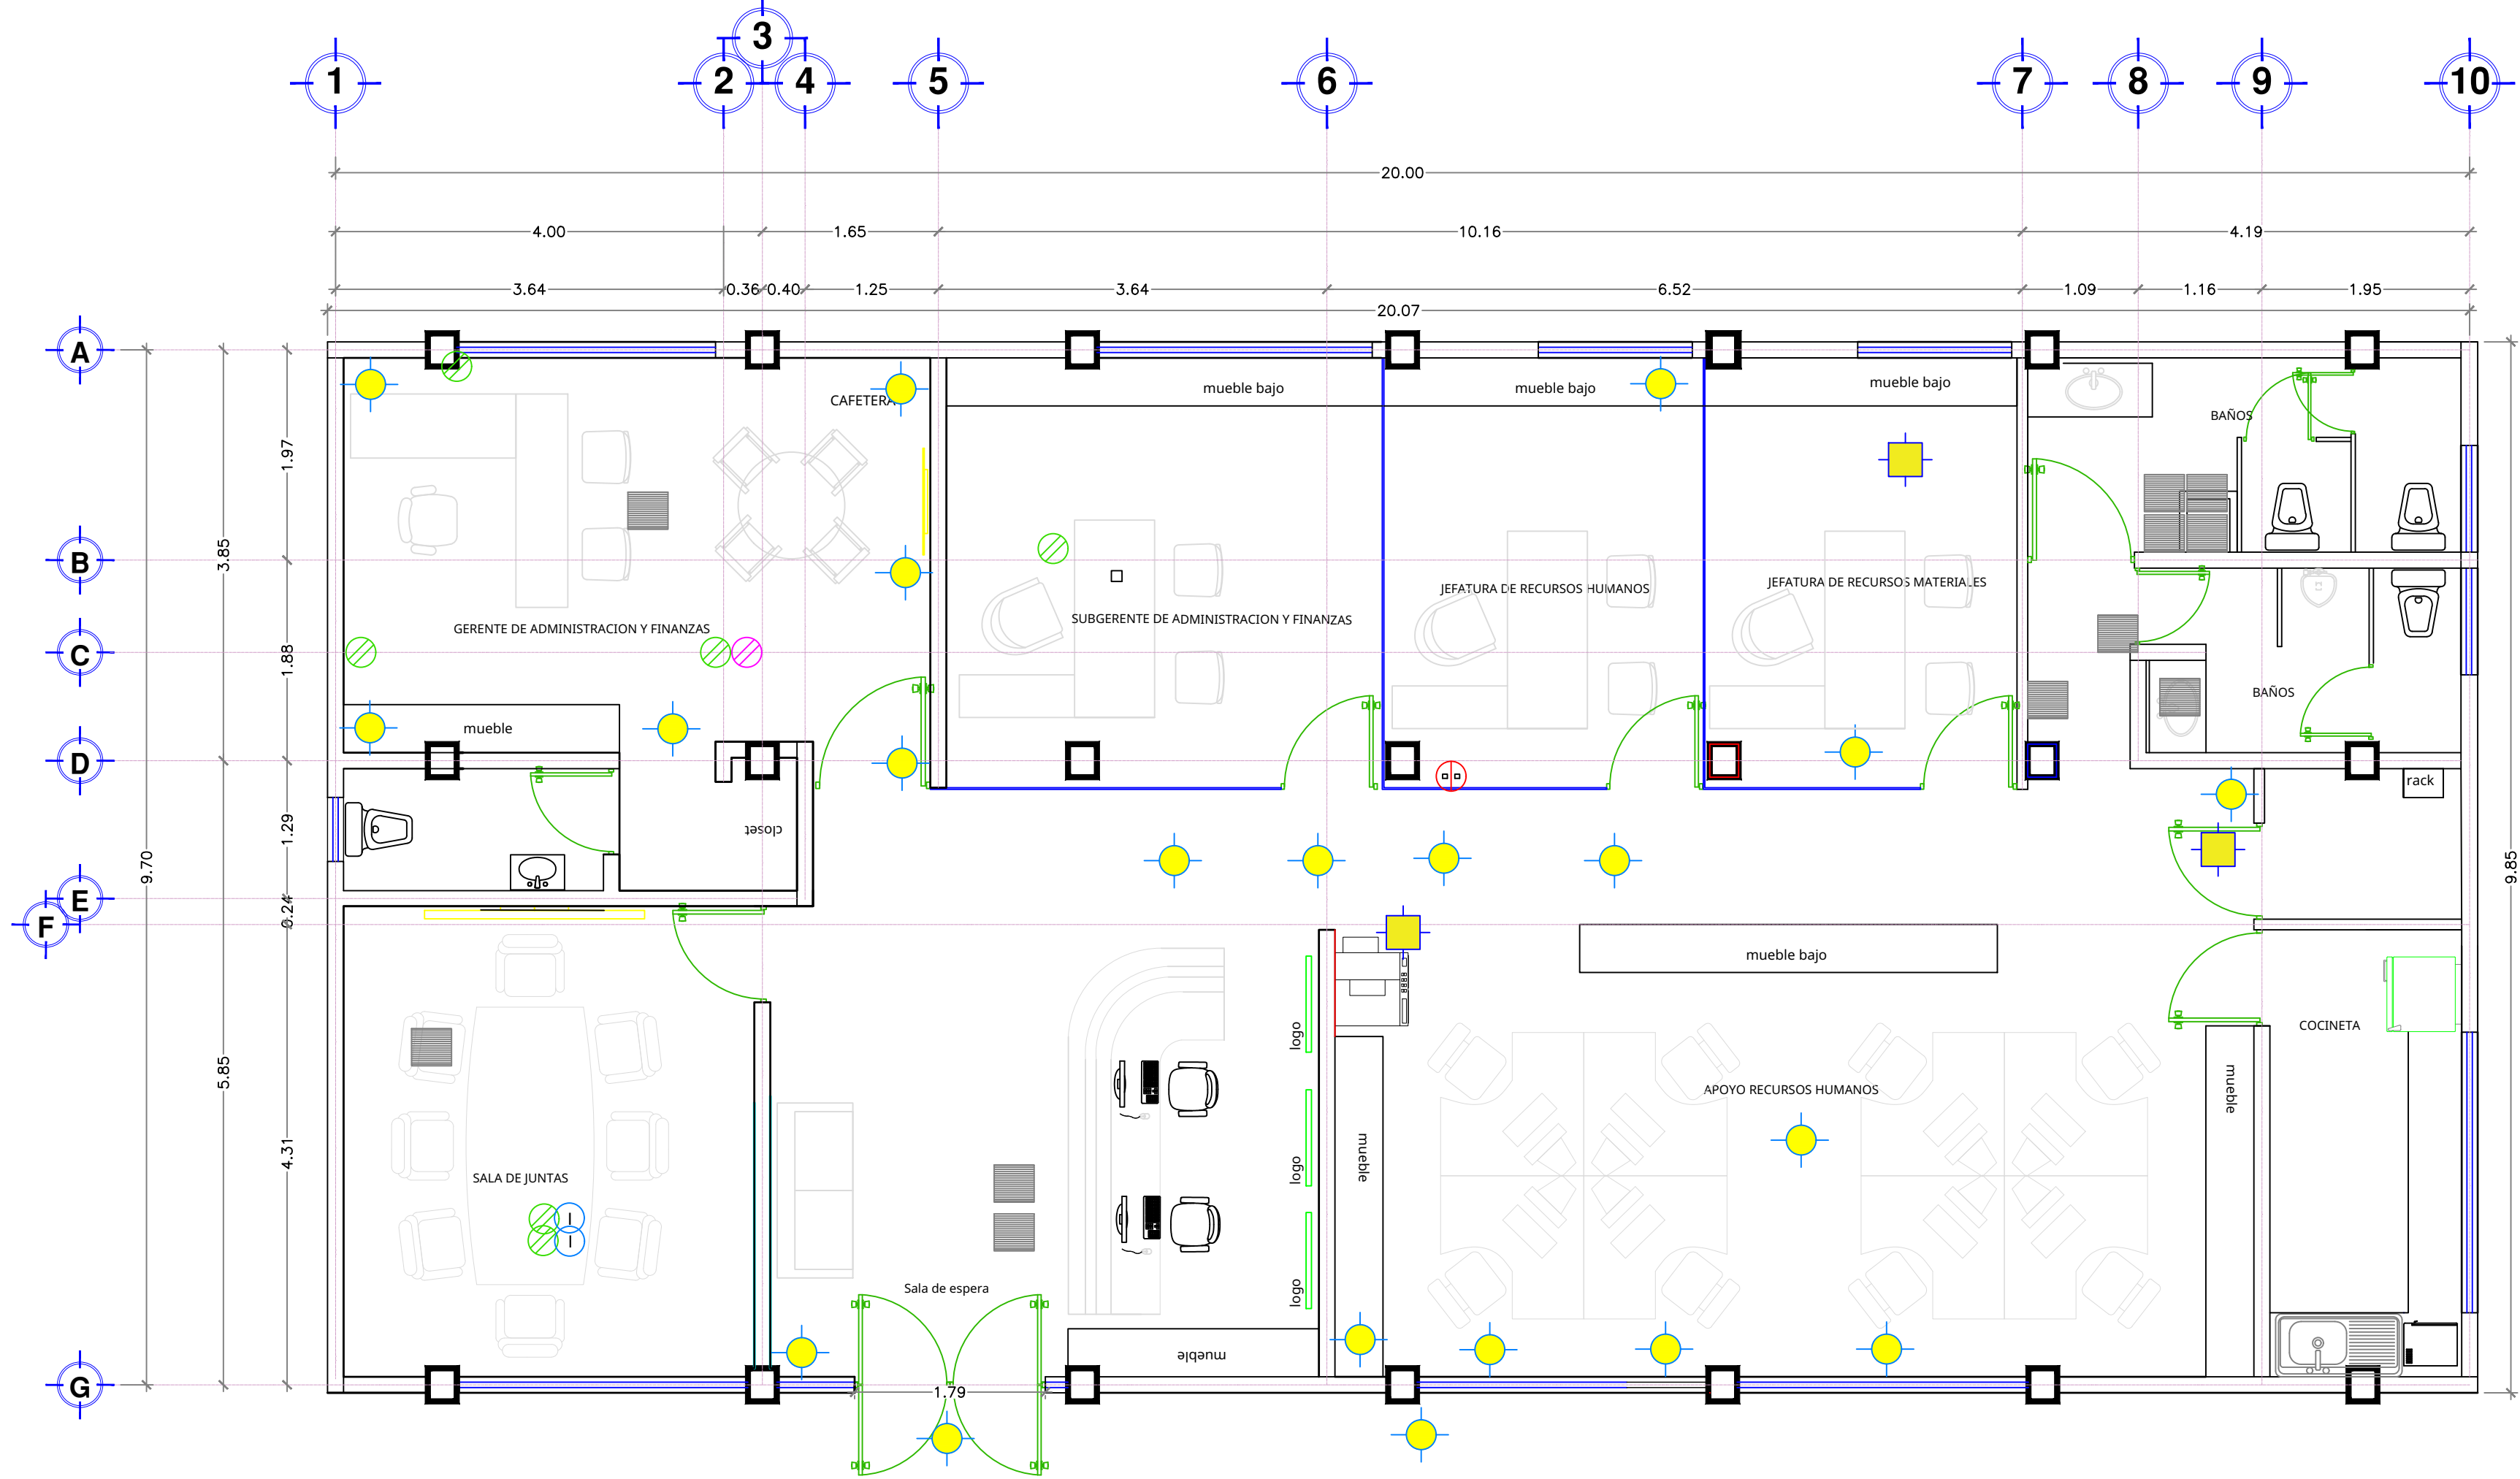


PLANTA ARQUITECTÓNICA
GERENCIA DE ADMINISTRACIÓN

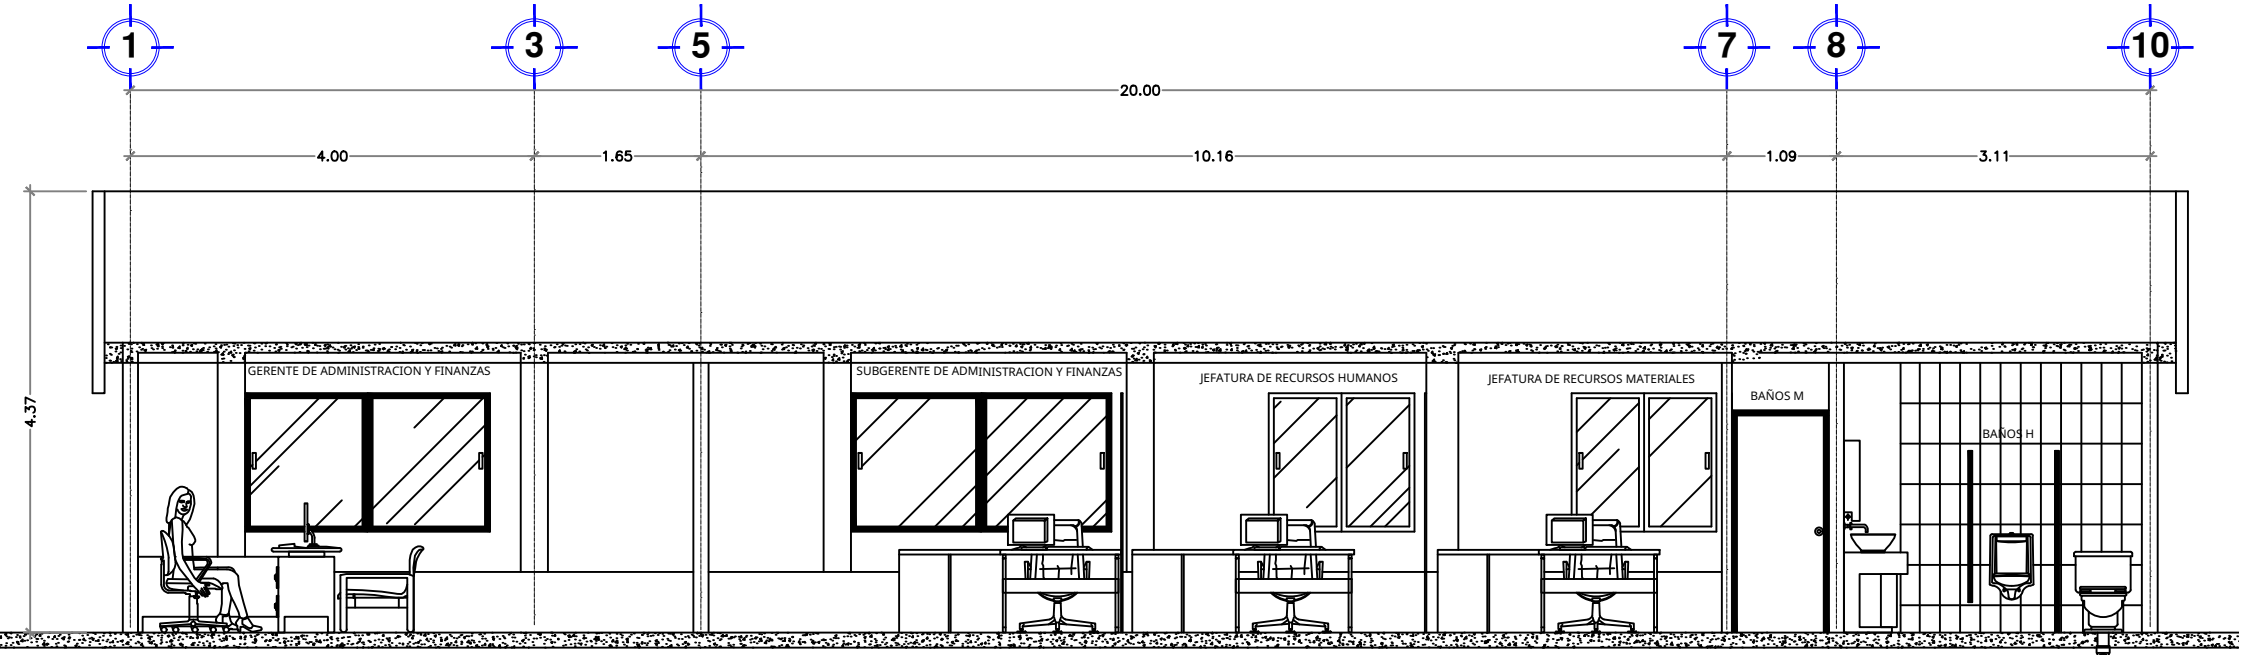


CORTE X-X'
GERENCIA DE ADMINISTRACION

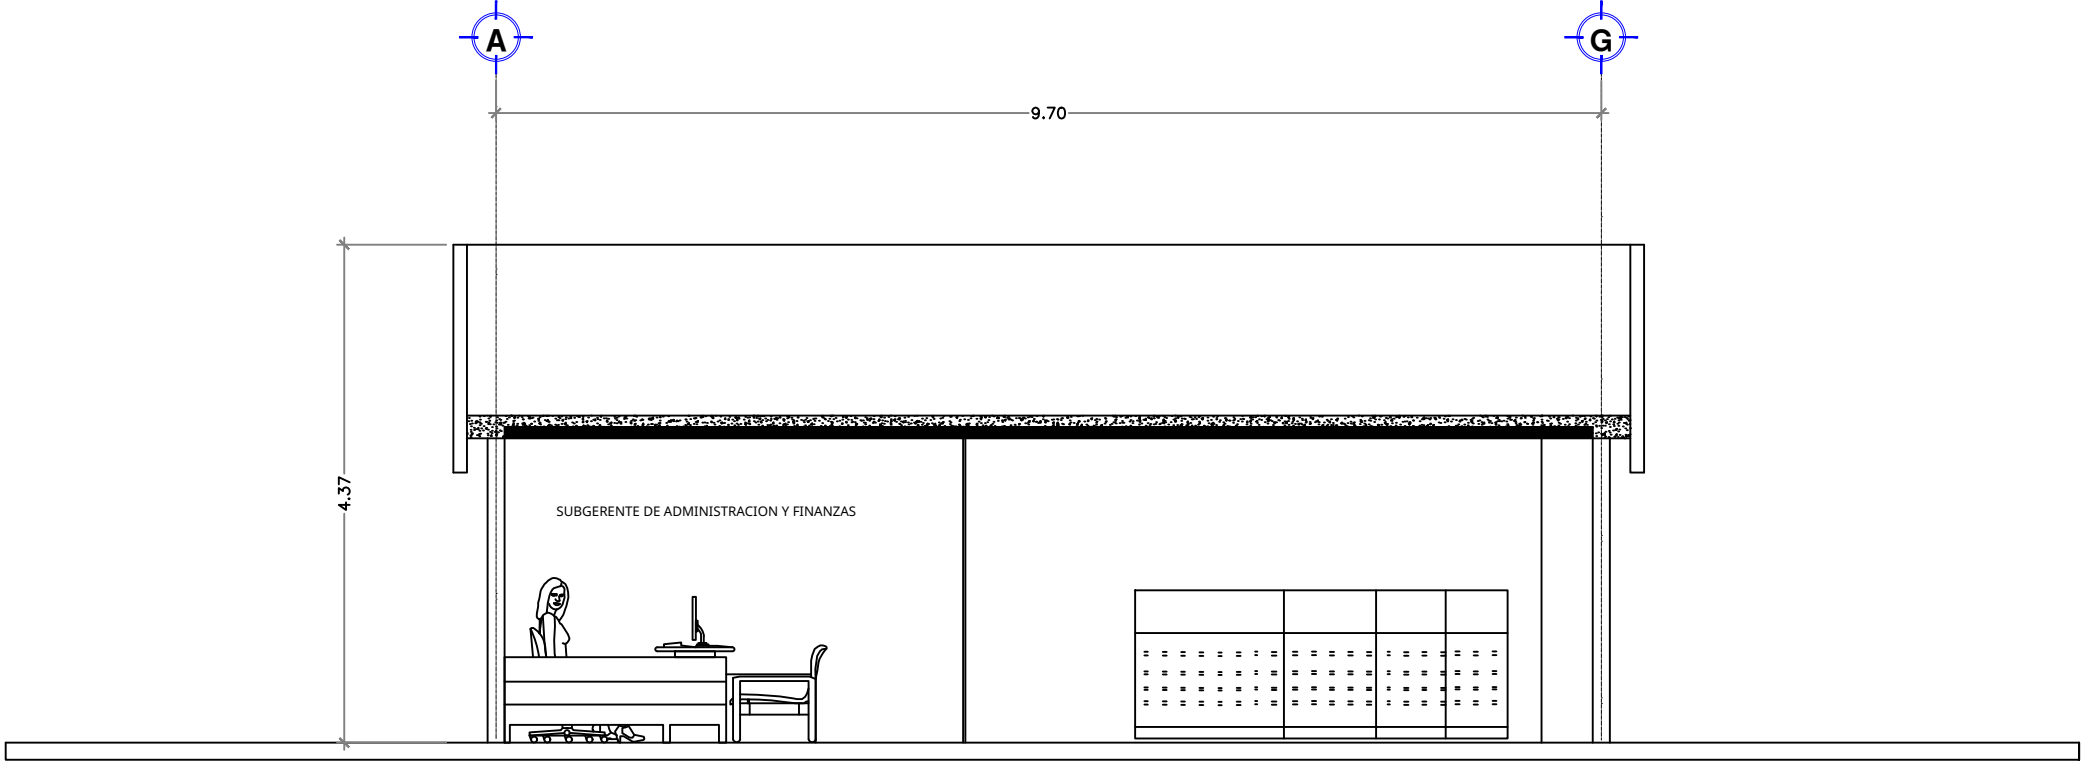

CORTE Y-Y'
GERENCIA DE ADMINISTRACION

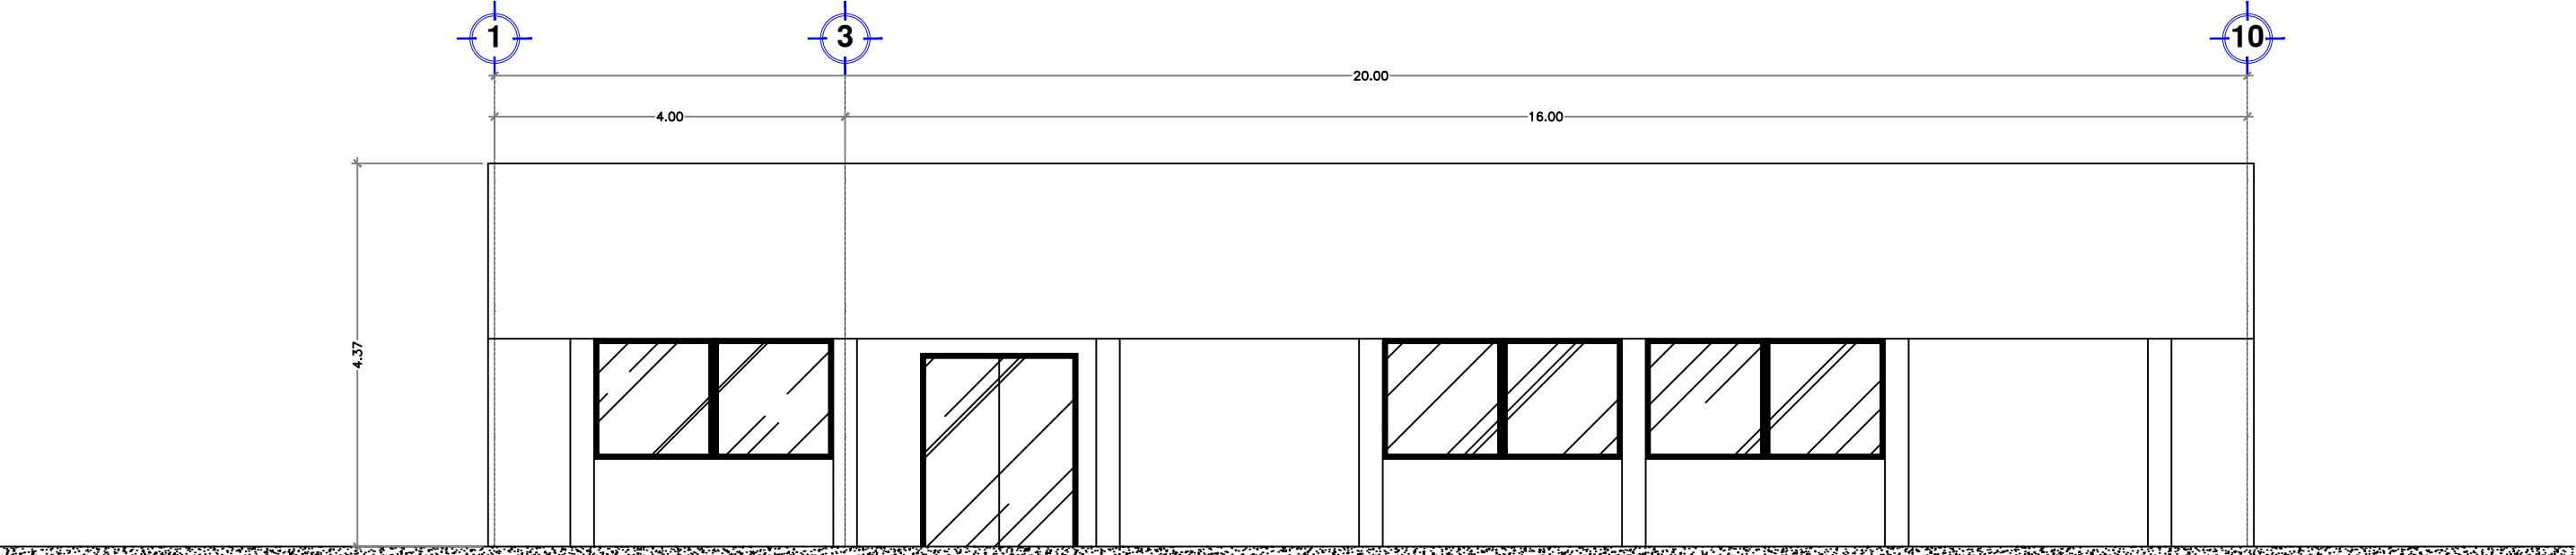

FACHADA PRINCIPAL
GERENCIA DE ADMINISTRACION

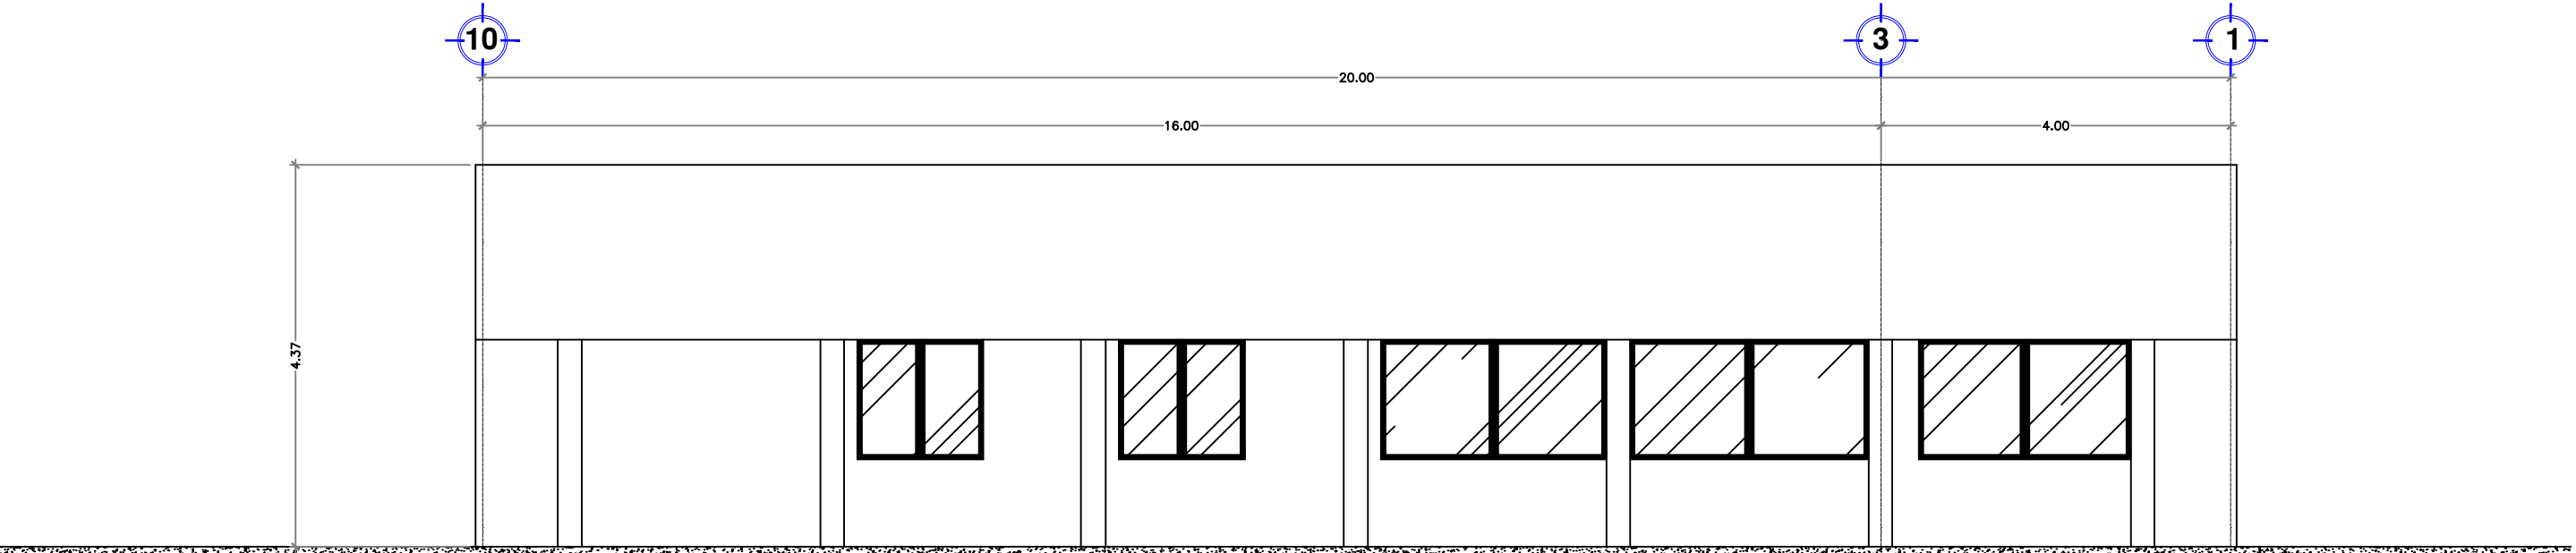

FACHADA POSTERIOR
GERENCIA DE ADMINISTRACION

RUBRO:
"MANTENIMIENTO GENERAL A OFICINAS EN EDIFICACIONES DEL ÁREA ADMINISTRATIVA Y OPERATIVA DE LA ASIPONATUX UBICADAS EN EL PUERTO DE TUXPAN, VERACRUZ"

FECHA:
FEBRERO 2026

ESCALA:
S/N

DESCRIPCIÓN:
"EDIFICIO DE GERENCIA DE ADMINISTRACIÓN"

ACOTACIÓN:
METROS

No. DE PLANO:
ASIPONATUX-MTTO-ADMON



Marina
Secretaría De Marina



ADMINISTRACIÓN DEL SISTEMA PORTUARIO NACIONAL TUXPAN, S.A. DE C.V.

APROBÓ:

ING. ALBERTO PEYROT AMAYA
GERENTE DE OPERACIONES E INGENIERÍA

VERIFICÓ:

ING. RAMÓN DE JESÚS RODRÍGUEZ RUIZ
SUBGERENTE DE INGENIERÍA Y ECOLOGÍA.

REVISÓ:

ING. IVAN ZARATE ZUBIRIA
JEFE DEL DEPARTAMENTO DE PROYECTOS Y CONSTRUCCIÓN

PROYECTÓ:

ARQ. OSCAR GIOVANI CRUZ ANTONIO
SUPERVISOR DE OBRA Y MANTENIMIENTO