

ZONA DE PROYECTO




ESPECIFICACIONES

E.- EDIFICIO DE COMERCIALIZACIÓN


- SUMINISTRO Y APLICACIÓN DE PINTURA ACRÍLICA ANTI-BACTERIAL EN INTERIOR Y EXTERIOR DE EDIFICIO DE COMERCIALIZACIÓN.
- SUMINISTRO Y COLOCACIÓN DE APAGADOR TRIPLE MODELO BP03-CBB COLOR BLANCO MARCA LUCEK.
- SUMINISTRO E INSTALACIÓN DE LAMPARA LED CUADRADO TIPO PLAFÓN 24 W COLOR BLANCO LUZ DE DÍA MODELO ALGEDI IV DE LA MARCA TECNOLITE.
- SUMINISTRO E INSTALACIÓN DE LAMPARA LED EMPOTRABLE DOWNLIGHT DE 3.5W EN COLOR BLANCO LUZ DE DÍA MODELO NAOS DE LA MARCA TECNOLITE.
- SUMINISTRO E INSTALACIÓN DE MOSQUITEROS.
- SUMINISTRO Y COLOCACIÓN DE IMPERMEABILIZANTE ASFALTICO PREFABRICADO DE 4.00MM DE ESPESOR MARCA FESTER.

SIMBOLOGIA


- Puerta de cristal
- Luminaria cuadrada
- Luminaria circular
- Apagador triple.
- Contacto
- Contacto regulado
- Salida para cable internet.
- Galleta
- Tela de mosquitera
- Archivero de tablaroca
- Techoado exterior sobre puerta

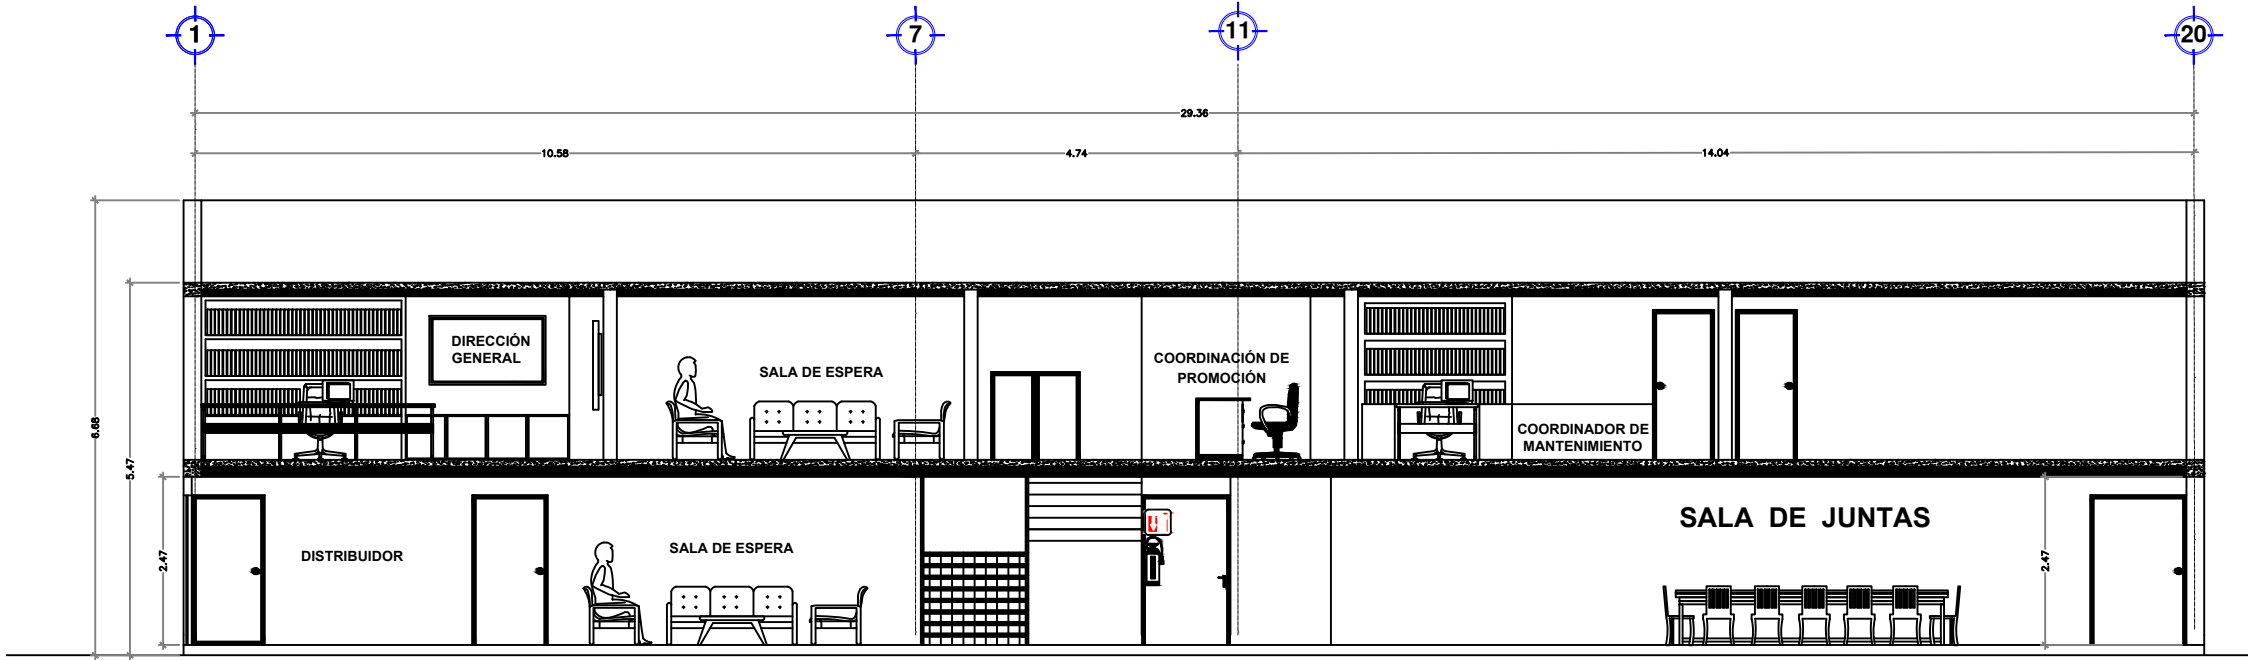


CORTE X-X'

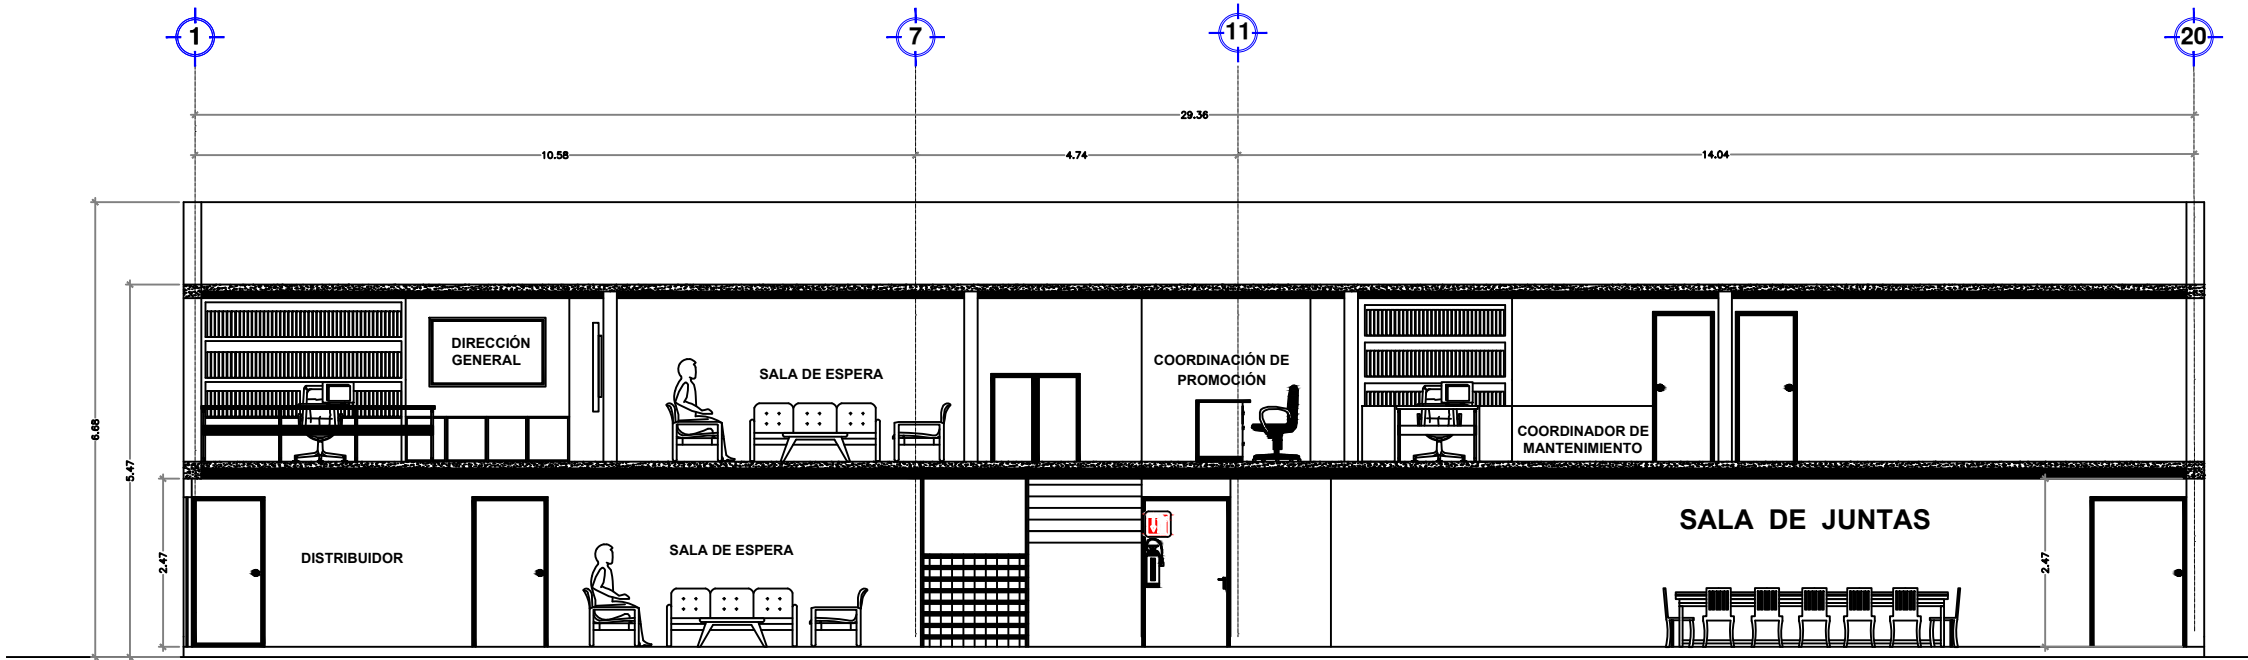


CORTE X-X'

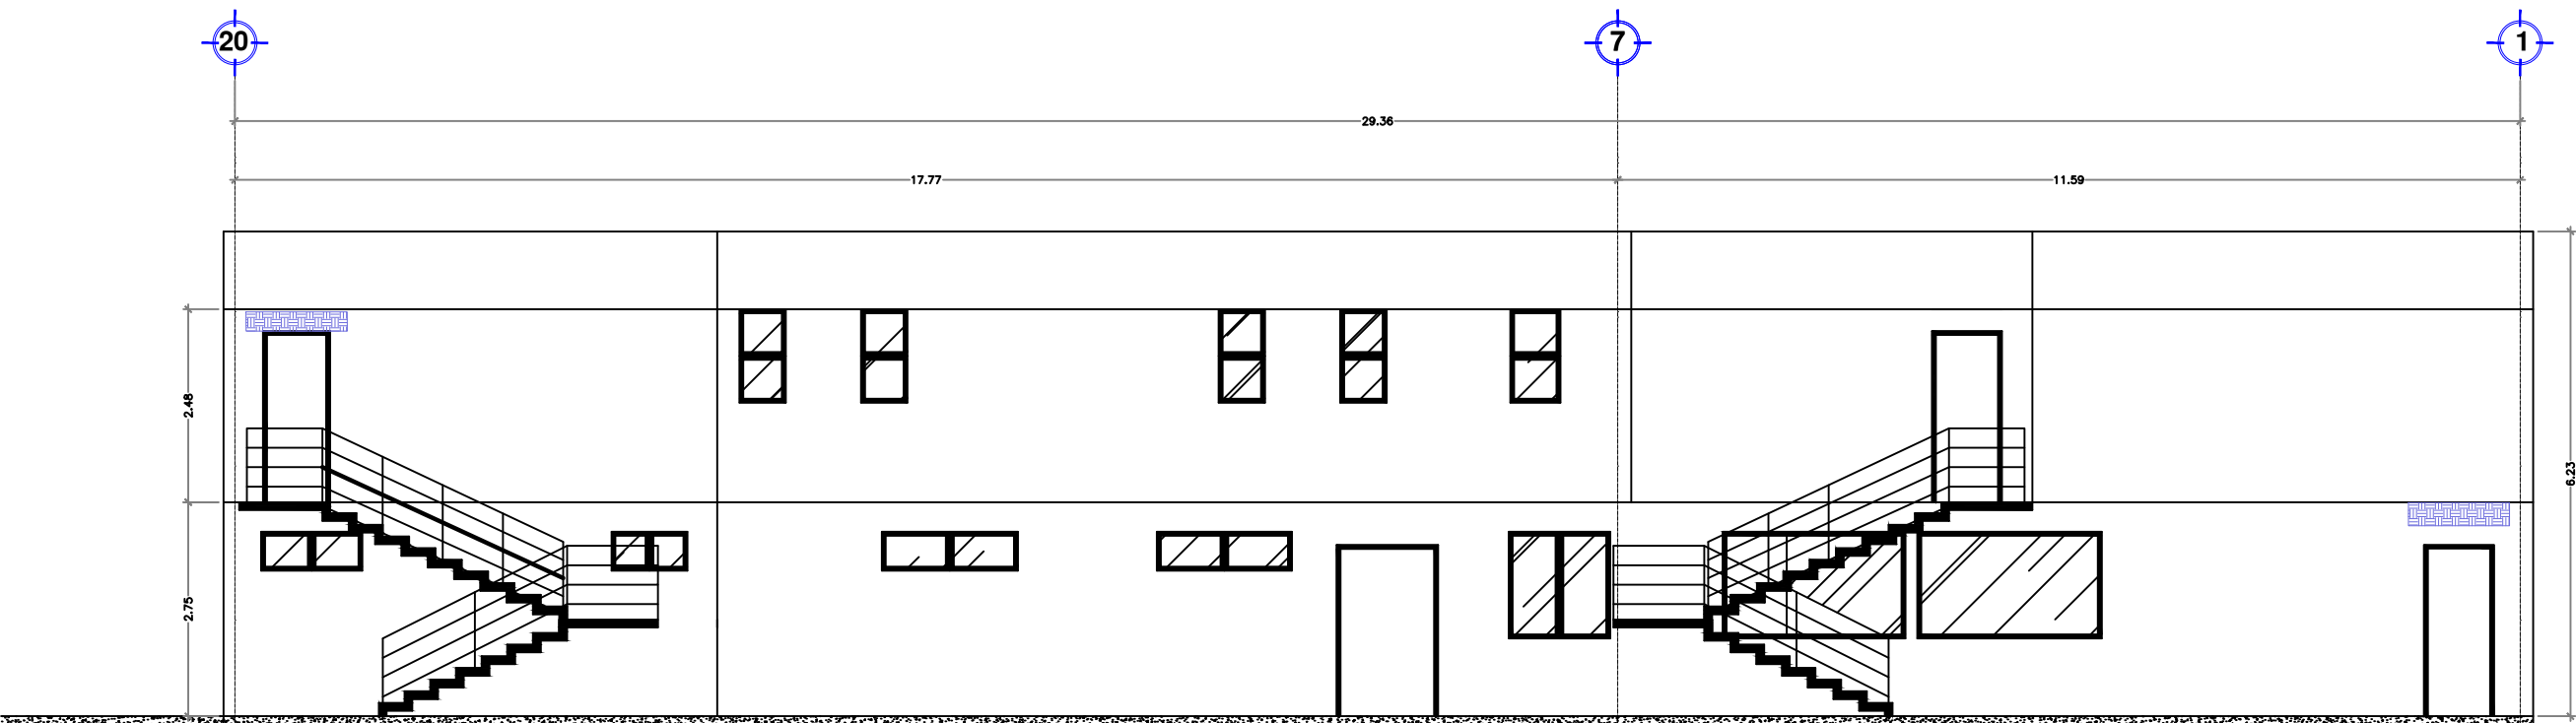

FACHADA POSTERIOR
COMERCIALIZACIÓN (PLANTA BAJA)

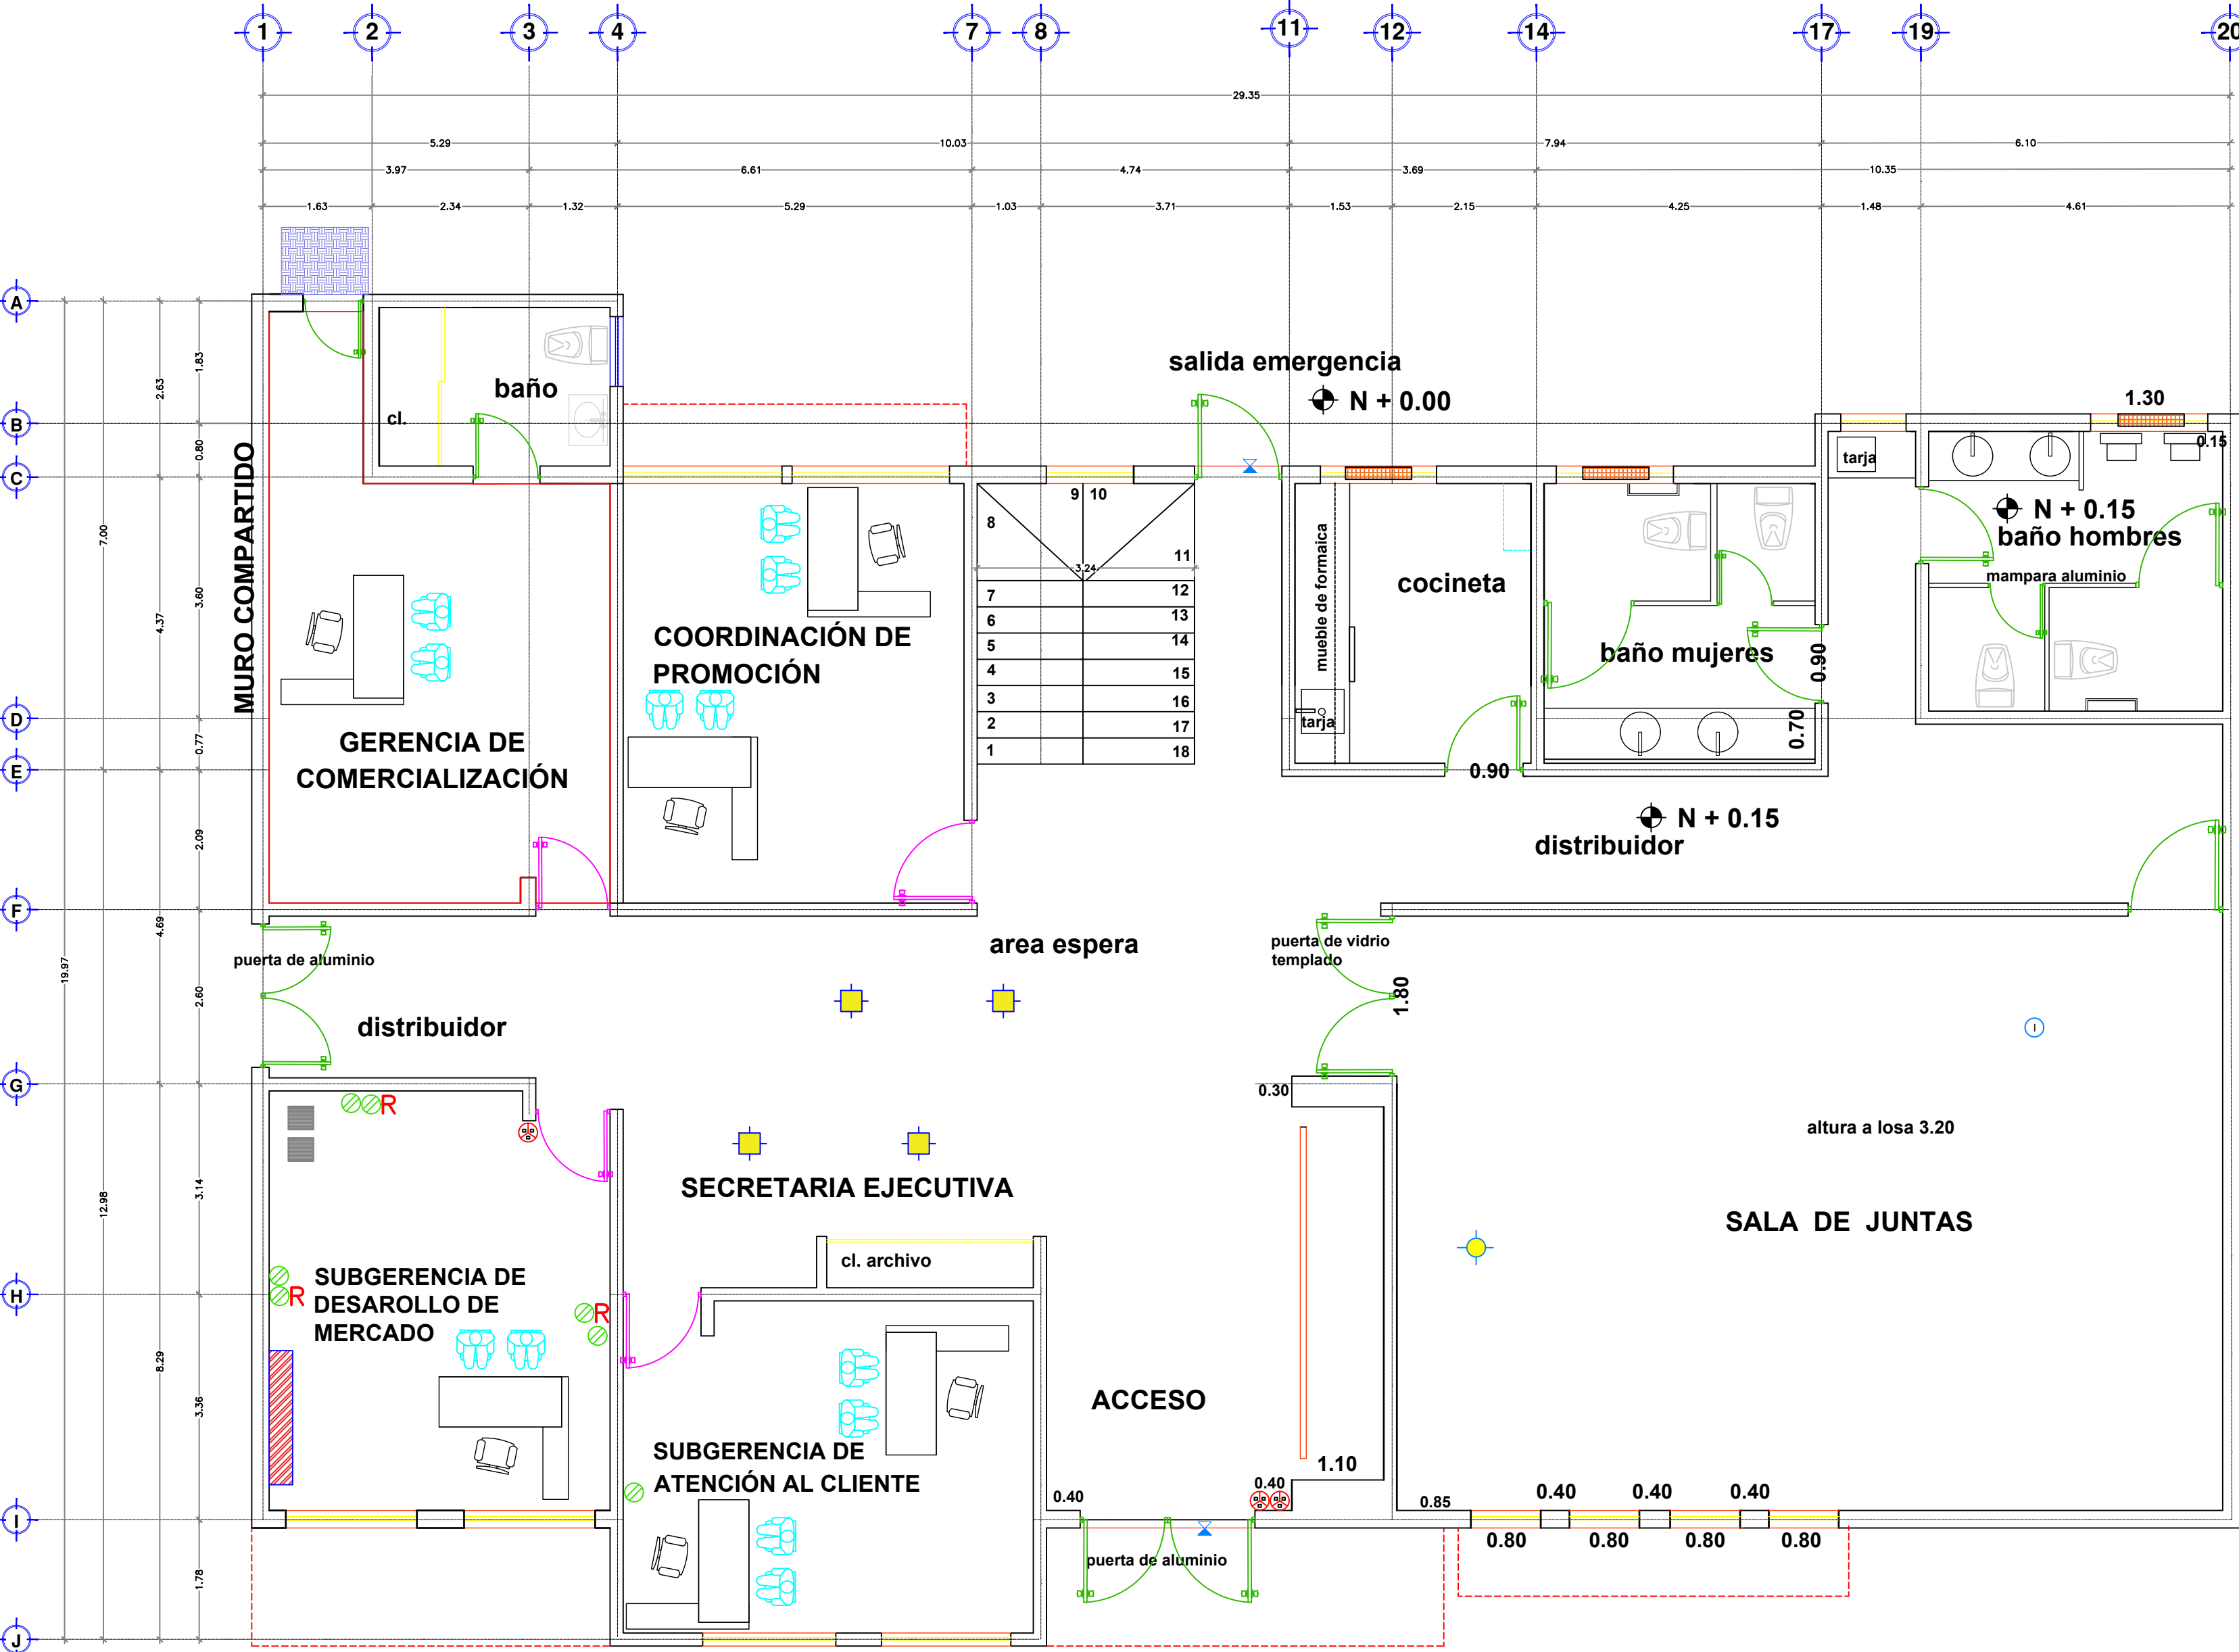

PLANTA ARQUITECTÓNICA
COMERCIALIZACIÓN (PLANTA BAJA)

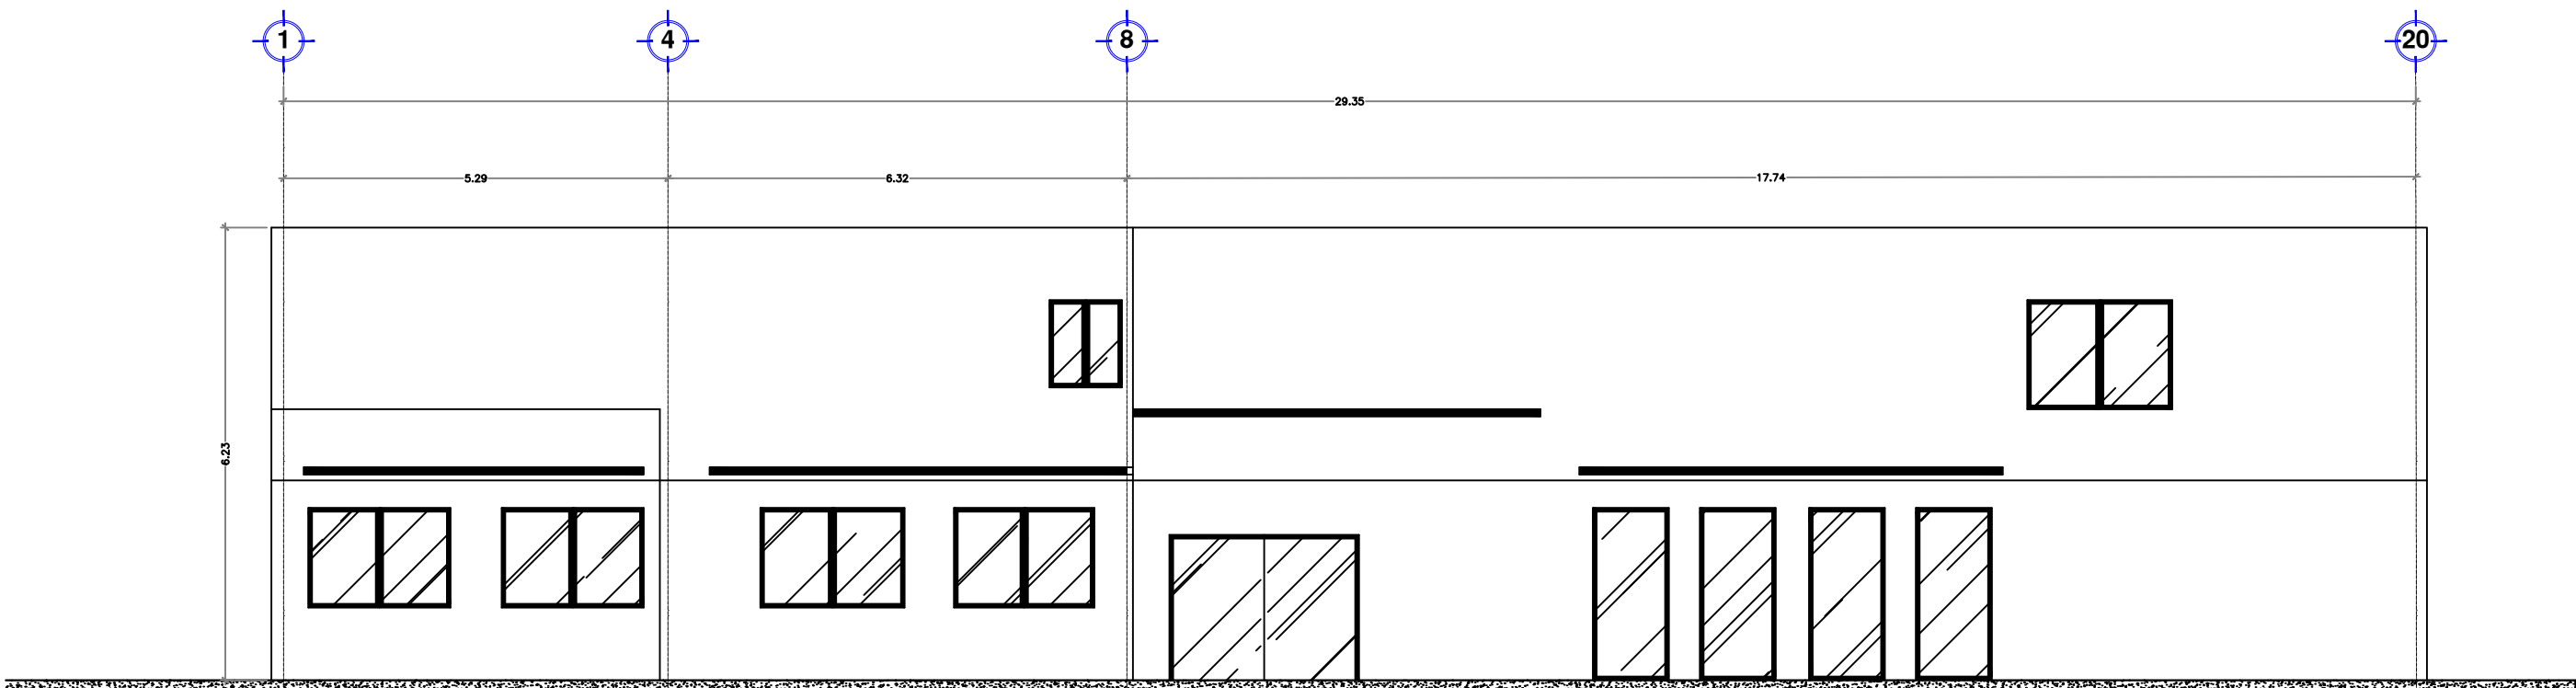

FACHADA PRINCIPAL
COMERCIALIZACIÓN (PLANTA BAJA)

RUBRO:

"MANTENIMIENTO GENERAL A OFICINAS EN EDIFICACIONES DEL ÁREA ADMINISTRATIVA Y OPERATIVA DE LA ASIPONATUX UBICADAS EN EL PUERTO DE TUXPAN, VERACRUZ"

FECHA :
FEBRERO 2026

ESCALA :
S/N

ACOTACIÓN:
METROS

No. DE PLANO:
ASIPONATUX-MTTO-COMERCI

DESCRIPCIÓN:

"EDIFICIO DE COMERCIALIZACIÓN (PLANTA BAJA)"



Marina
Secretaría De Marina



ADMINISTRACIÓN DEL SISTEMA PORTUARIO NACIONAL TUXPAN, S.A. DE C.V.

APROBÓ:

ING. ALBERTO PEYROT AMAYA
GERENTE DE OPERACIONES E INGENIERÍA

VERIFICÓ:

ING. RAMÓN DE JESÚS RODRÍGUEZ RUIZ
SUBGERENTE DE INGENIERÍA Y ECOLOGÍA.

REVISÓ:

ING. IVAN ZARATE ZUBIRIA
JEFE DEL DEPARTAMENTO DE PROYECTOS Y CONSTRUCCIÓN

PROYECTÓ:

ARQ. OSCAR GIOVANI CRUZ ANTONIO
SUPERVISOR DE OBRA Y MANTENIMIENTO