



VISTA EN PLANTA DE 2 BODEGAS Y PATIOS DE MANIOBRAS

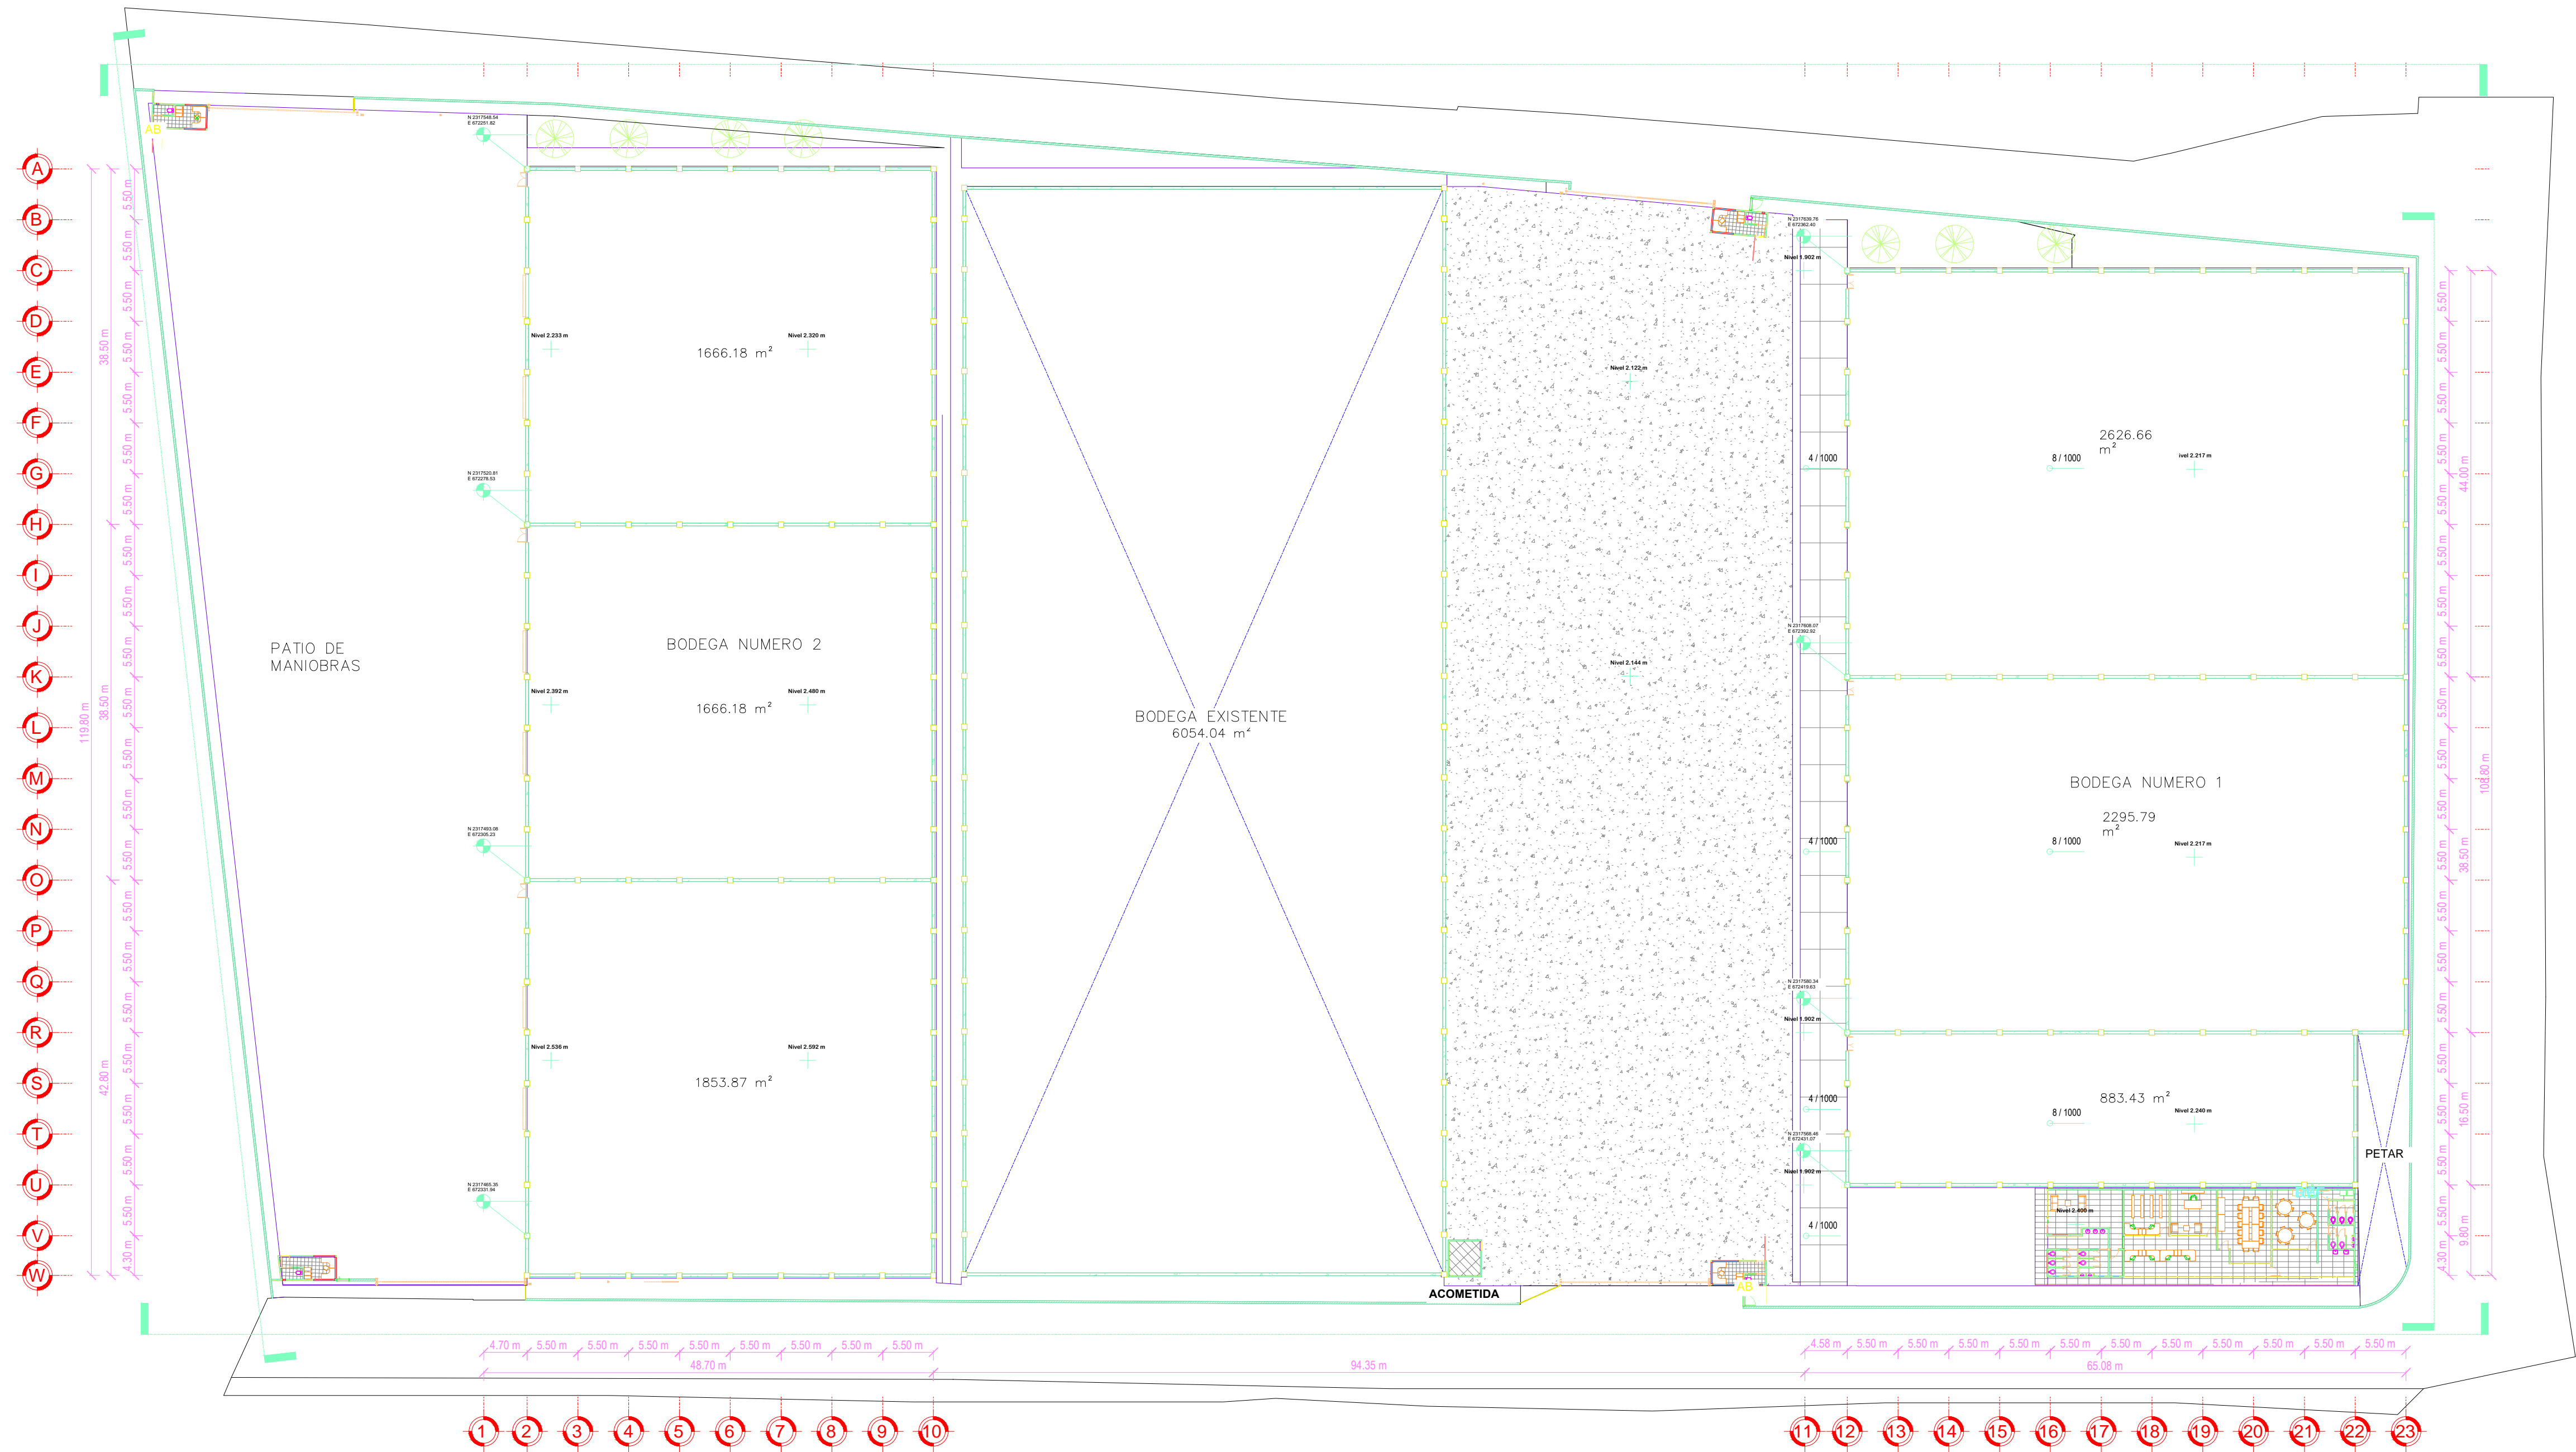


VISTA LATERAL 2 BODEGAS Y PATIOS DE MANIOBRAS

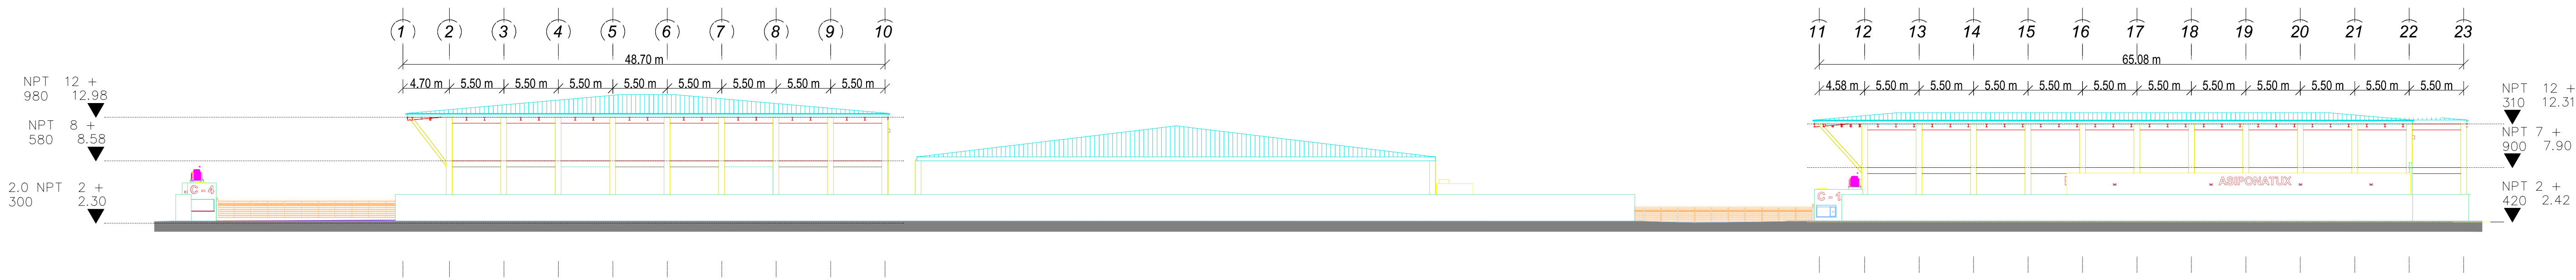


LOCALIZACION NACIONAL




LOCALIZACION ESTATAL

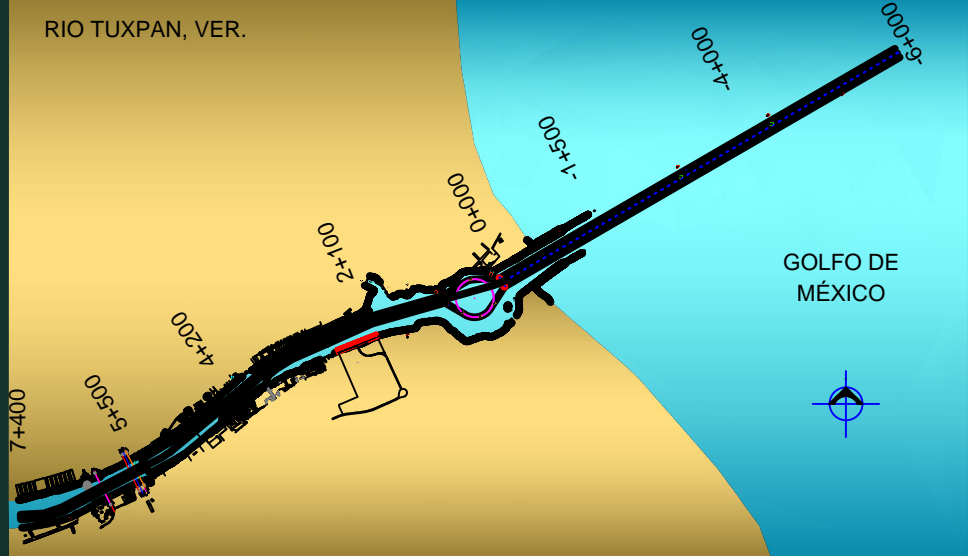

LOCALIZACION PARTICULAR

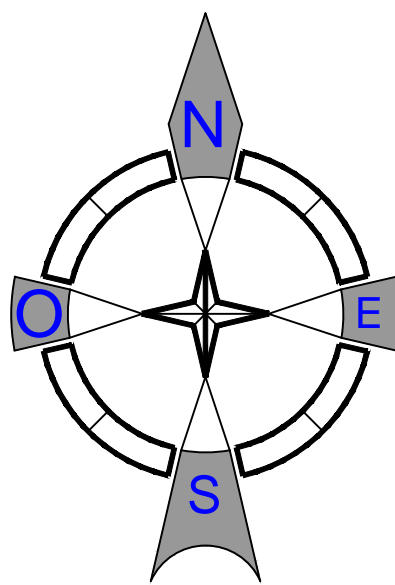

ORIENTACIÓN

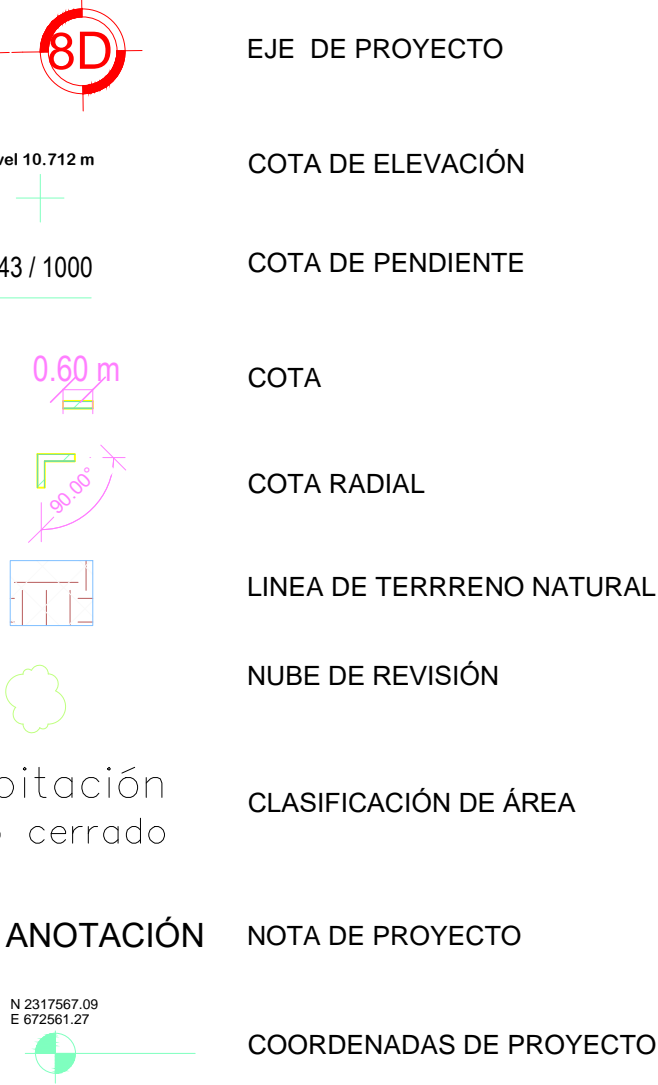

RUBRO: ELABORACIÓN DE ESTUDIO DE EVALUACIÓN SOCIOECONÓMICA EN MODALIDAD DE ANÁLISIS COSTO BENEFICIO SIMPLIFICADO DEL PROYECTO PARA LA CONSTRUCCIÓN DE BODEGAS MULTIPROPÓSITOS Y PATIOS DE MANIOBRAS EN EL PUERTO DE TUXPAN, VERACRUZ

PLANO:

"PLANO DE LOCALIZACIÓN DE LAS BODEGAS Y PATIOS DE MANIOBRAS PROYECTADAS A CONSTRUIR."

FECHA :  
SEPTIEMBRE 2024

ESCALA :  
S/N

ACOTACIÓN:  
METROS

No. DE PLANO:  
ASIPONATUX-ACB-BODEGAS-01.



APROBÓ:

C.RAYMUNDO ALOR ALOR  
GERENTE DE OPERACIONES E INGENIERÍA

REVISÓ:

ING. MARTIN ERNESTO VAZQUEZ VARGAS  
SUBGERENTE DE INGENIERIA Y ECOLOGÍA.

PROYECTO:

ING.IVAN ZARATE ZUBIRIA.  
JEFE DE DEPARTAMENTO DE PROYECTOS Y CONSTRUCCIÓN.