


Plano de cubierta

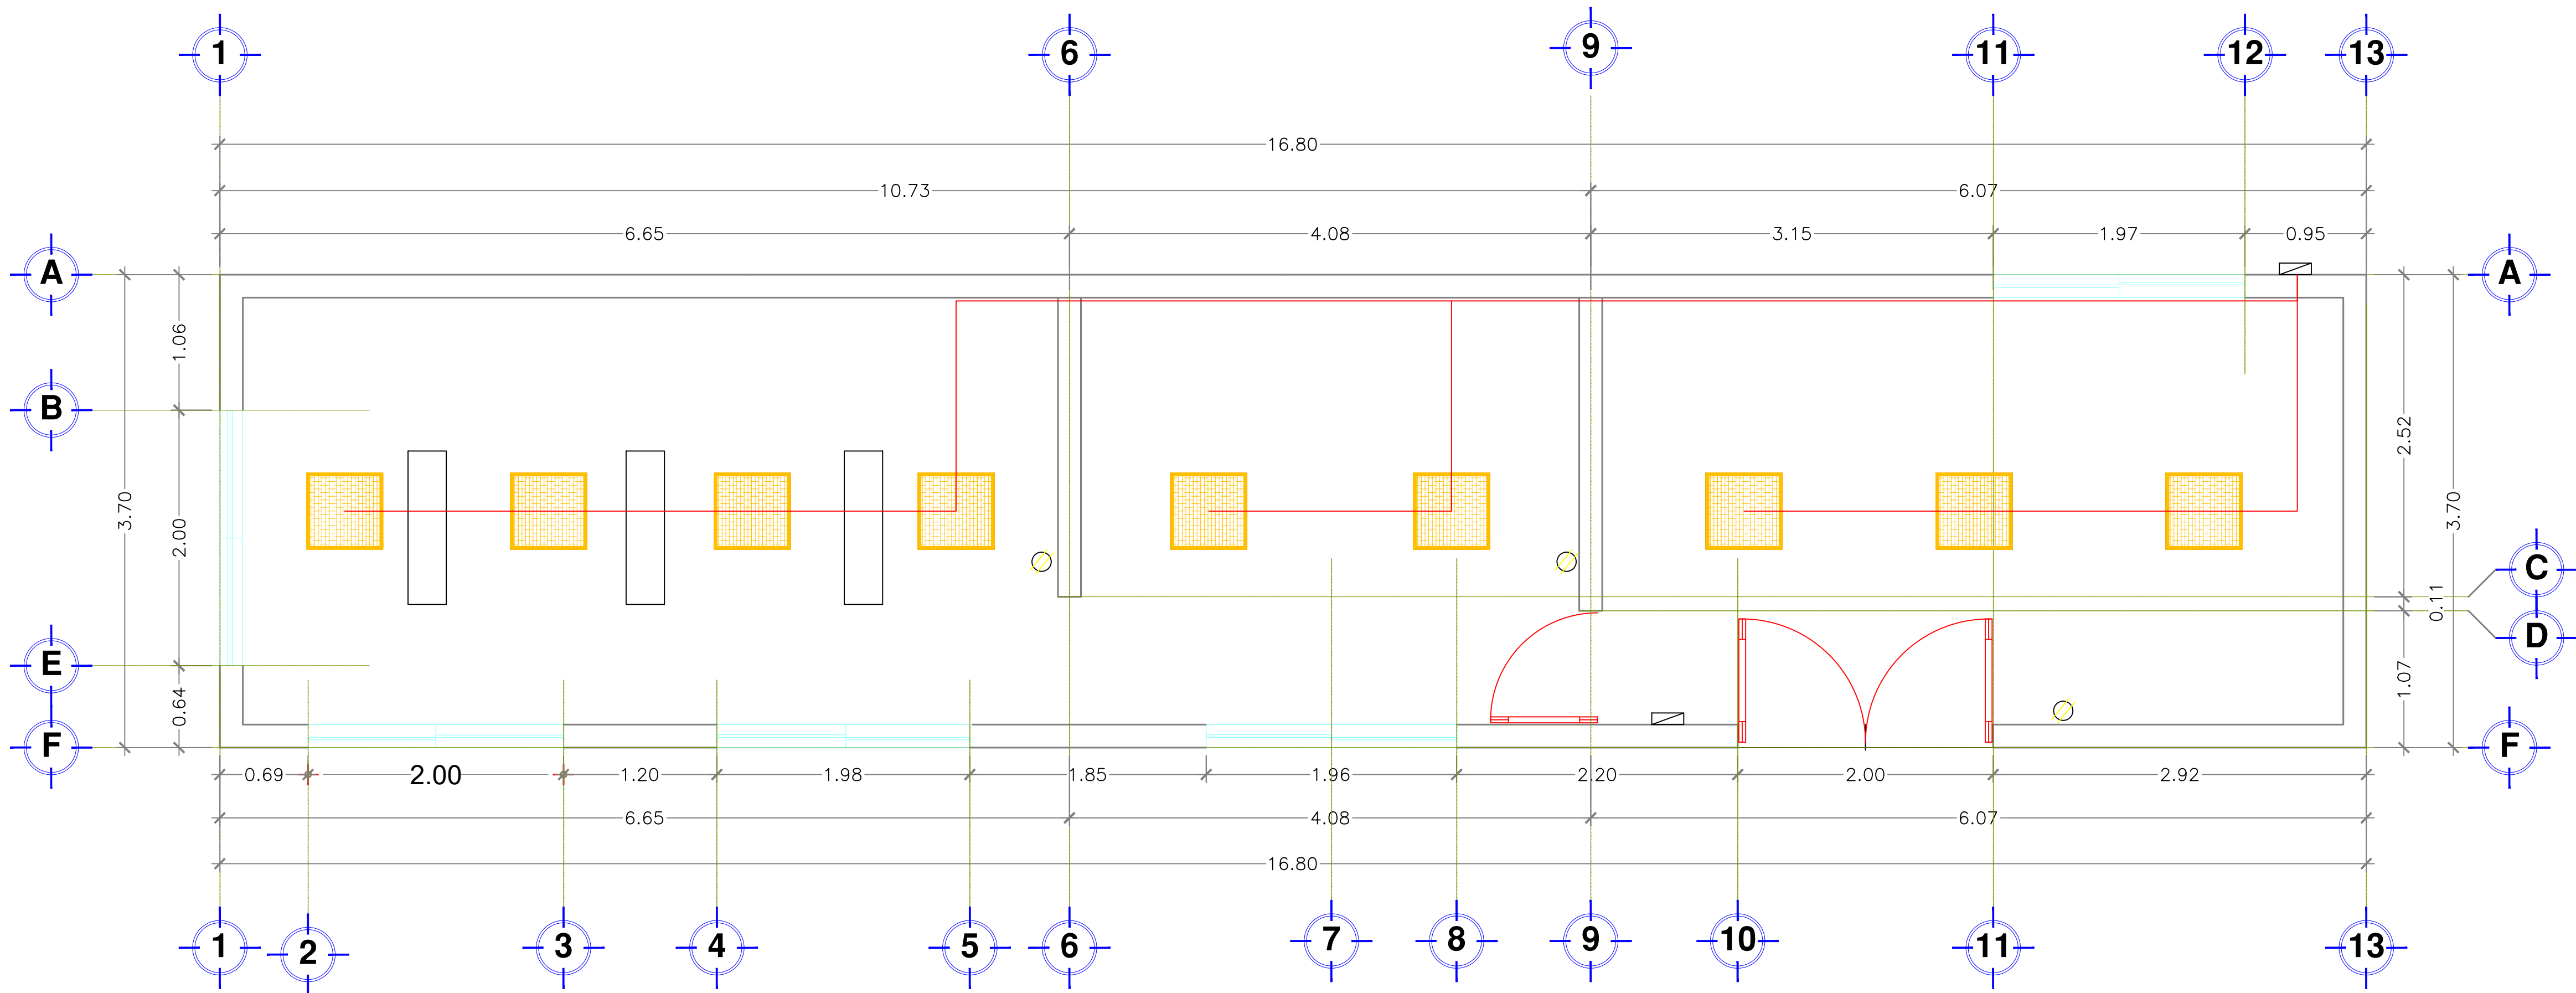

Plano de instalación eléctrica

ZONA DE PROYECTO



ESPECIFICACIONES

- 1.- EDIFICIO DE ADMINISTRACIÓN
1.- MANTENIMIENTO DE ÁREAS VERDES EN LA VIALIDAD DE

SIMBOLOGIA

- UNIDAD DE AIRE ACONDICIONADO
CENTRO DE CARGA
CONTACTO DUPLEX
APAGADOR

RUBRO:

"MANTENIMIENTO GENERAL A OFICINAS EN EDIFICACIONES DEL ÁREA ADMINISTRATIVA Y OPERATIVA DE LA ASIPONATUX UBICADAS EN EL PUERTO DE TUXPAN, VERACRUZ"

FECHA:

JULIO 2025

ESCALA:

S/N

DESCRIPCIÓN:

"FACHADAS Y DETALLES DE ARCHIVO 2"

ACOTACIÓN:

METROS

No. DE PLANO:

ASIPONATUX-MTTO-ARCHC-02



Marina

Secretaría De Marina



ADMINISTRACIÓN DEL SISTEMA PORTUARIO NACIONAL TUXPAN, S.A. DE C.V.

APROBÓ:

ING. ALBERTO PEYROT AMAYA
GERENTE DE OPERACIONES E INGENIERÍA

VERIFICÓ:

ING. RAMÓN DE JESÚS RODRÍGUEZ RUIZ
SUBGERENTE DE INGENIERÍA Y ECOLOGÍA.

REVISÓ:

ING. IVAN ZARATE ZUBIRIA
JEFE DEL DEPARTAMENTO DE PROYECTOS Y CONSTRUCCIÓN

PROYECTÓ:

ARQ. OSCAR GIOVANI CRUZ ANTONIO
SUPERVISOR DE OBRA Y MANTENIMIENTO