



ZONA DE PROYECTO

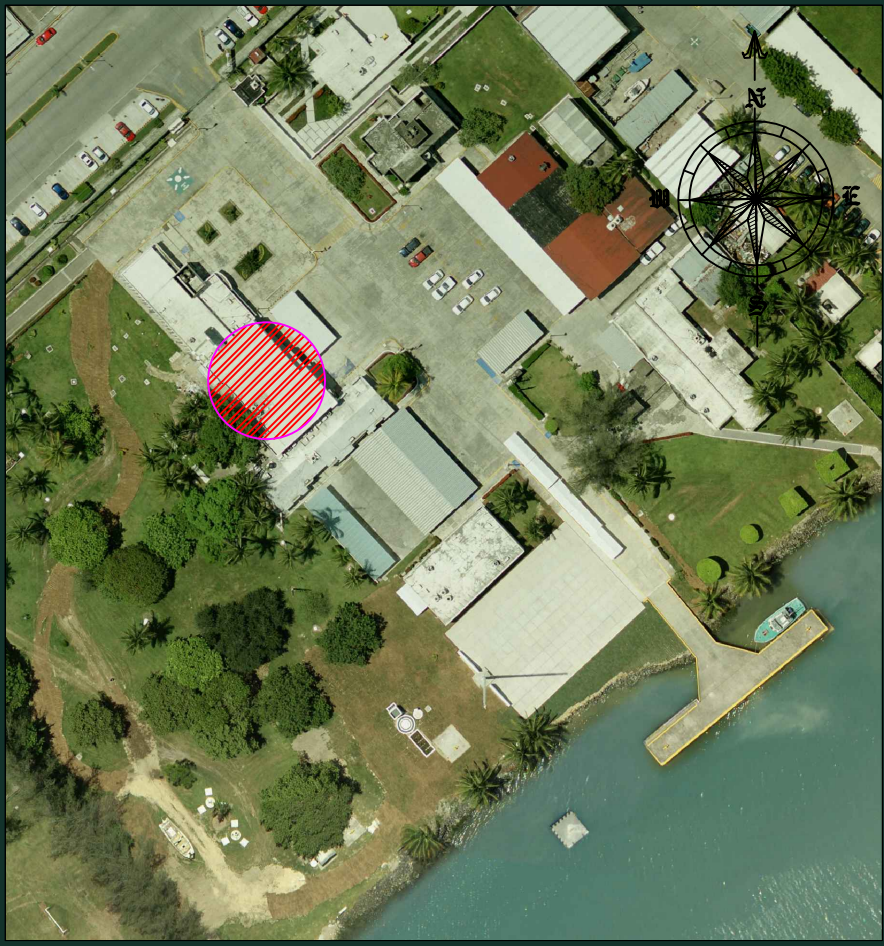


ESPECIFICACIONES

- B. EDIFICIO DE FINANZAS**
- 9.- SUMINISTRO Y APLICACIÓN DE PINTURA ACRÍLICA ANTIBACTERIAL EN EXTERIOR DE EDIFICIO.
  - 10. SUMINISTRO Y APLICACIÓN DE PINTURA ACRÍLICA ANTIBACTERIAL EN INTERIOR DE EDIFICIO
  - 11. SUMINISTRO E INSTALACIÓN DE LUMINARIA PANEL TIPO LED DE 40W, 61 X 61 CM
  - 12. SUMINISTRO E INSTALACIÓN DE LUMINARIA CIRCULAR EMPOTRABLE LED 18 W CON DIMENSIONES DE 20 X 220 X220 mm
  - 13. SUMINISTRO Y REPOSICIÓN DE FALSO PLAFÓN RETICULADO DE 61 X 61 CM. X 15 MM
  - 14. MANTENIMIENTO CORRECTIVO A PUERTA DE ALUMINIO EN ACCESO A OFICINA
  - 15. SUMINISTRO E INSTALACIÓN DE APAGADOR DOBLE
  - 16. SUMINISTRO Y COLOCACIÓN DE LAMPARA EMPOTRADA LED BLANCO DE 60 X 120 CM
  - 17. SUMINISTRO Y COLOCACIÓN DE COLADERA EN BAÑO
  - 18. SUMINISTRO E INSTALACIÓN DE PISO CARIBE ARENA 40 X 40 CM

SIMBOLOGIA

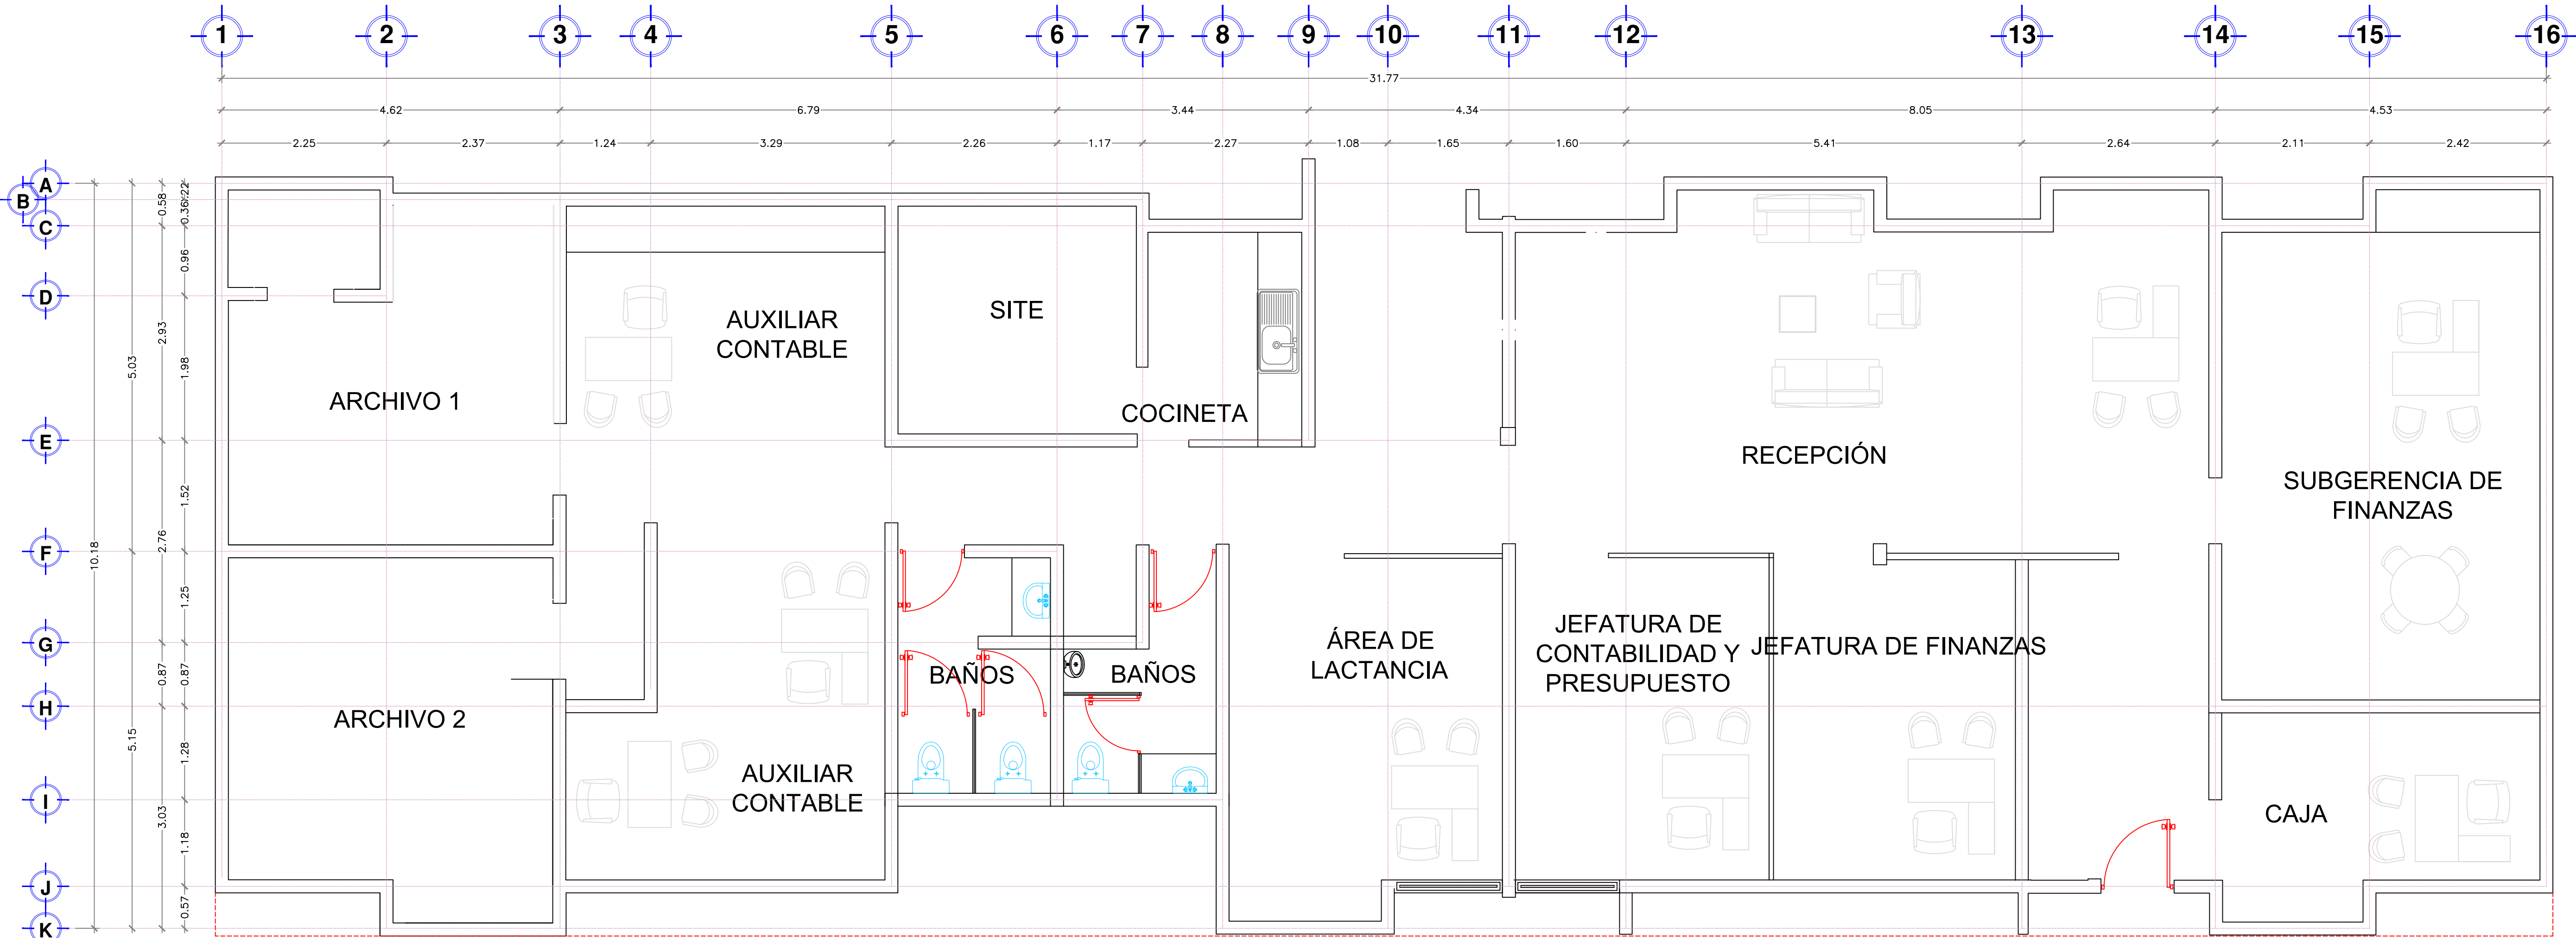

PLANTA ARQUITECTÓNICA  
EDIFICIO DE FINANZAS

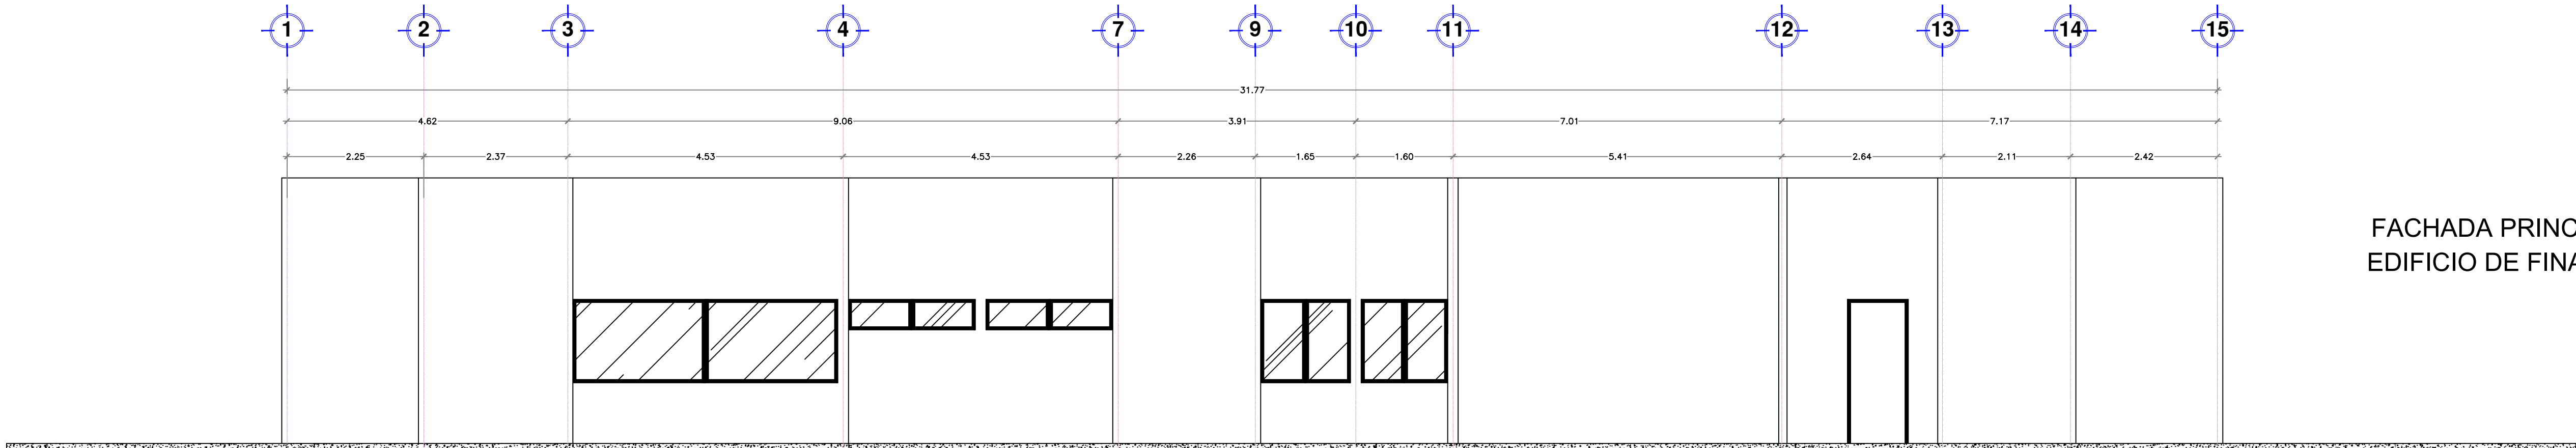

FACHADA PRINCIPAL  
EDIFICIO DE FINANZAS

RUBRO: "MANTENIMIENTO GENERAL A OFICINAS EN EDIFICACIONES DEL ÁREA ADMINISTRATIVA Y OPERATIVA DE LA ASIPONATUX UBICADAS EN EL PUERTO DE TUXPAN, VERACRUZ"	FECHA : JULIO 2025	<div></div> <div>ADMINISTRACIÓN DEL SISTEMA PORTUARIO NACIONAL TUXPAN, S.A. DE C.V.</div>	APROBÓ:  ING. ALBERTO PEYROT AMAYA GERENTE DE OPERACIONES E INGENIERÍA	VERIFICÓ :  ING. RAMÓN DE JESÚS RODRÍGUEZ RUIZ SUBGERENTE DE INGENIERÍA Y ECOLOGÍA.	REVISÓ:  ING. IVAN ZARATE ZUBIRIA JEFE DEL DEPARTAMENTO DE PROYECTOS Y CONSTRUCCIÓN	PROYECTÓ:  ARQ. OSCAR GIOVANI CRUZ ANTONIO SUPERVISOR DE OBRA Y MANTENIMIENTO
	ESCALA : S/N					
DESCRIPCIÓN :  "EDIFICIO DE FINANZAS"	ACOTACIÓN: METROS					
	No. DE PLANO: ASIPONATUX-MTTO-FINANZAS					