

ZONA DE PROYECTO




ESPECIFICACIONES

F.- EDIFICIO DE SQUASH

- 33.- DEMOLICIÓN DE LOSA DE PISO DE CONCRETO HIDRÁULICO F'C=200 KG/CM2 CON MEDIDAS DE 0.6 X 0.60 M.
34. EXCAVACIÓN POR MEDIOS MANUALES HASTA UNA PROFUNDIDAD PROMEDIO DE 0.25 M.
35. FABRICACIÓN DE ZAPATAS AISLADAS DE CONCRETO F'C=250 KG/CM2 CON MEDIDAS DE 0.6 X 0.6 M X 0.3.
36. DEMOLICIÓN DE MURO A BASE DE BLOCK DE 0.15 M DE ESPESOR.
37. CONSTRUCCIÓN DE MURO A BASE DE BLOCK NUMERO 12 ASENTADO CON MORTERO CEMENTO ARENA 1:4.
38. APLANADO CON ACABADO COMÚN EN MUROS CON MORTERO CEMENTO-ARENA PROPORCIÓN 1:3.
39. PERFILEDO DE MARCOS PARA COLOCACIÓN DE CANCELERÍA DE 0.15 M DE ESPESOR.
40. CONSTRUCCIÓN DE GUARNICIÓN DE 0.10 M DE ANCHO CON ESCARPIO DE 0.20 M.
41. CONSTRUCCION DE BANQUETA DE 0.10 M DE ESPESOR DE CONCRETO HECHO EN OBRA F'C=150 KG/CM2.
42. SUMINISTRO Y COLOCACIÓN DE TUBO NEGRO C-40 EXT LISOS DE 4" DE UNA ALTURA PROMEDIO DE 2.90 M.
43. SUMINISTRO Y COLOCACIÓN DE ESTRUCTURA DE ACERO CON SECCIONES DE 6.45 M DE ANCHO X 7.42 M.

SIMBOLOGIA

- ZAPATA AISLADA
- DETALLE DE ESTRUCTURA #1
- DETALLE DE COLOCACIÓN DE VIGA I
- COLUMNA EXISTENTE
- VENTANA
- PLACA METALICA SOLDADA A POSTE
- POSTE METALICO 4" C-40
- CANAL MONTEN DE ACERO AL CARBÓN DE 2"X 4" C-14
- VIGA I PARA POLIPASTO
- PROYECCION DE LOSA

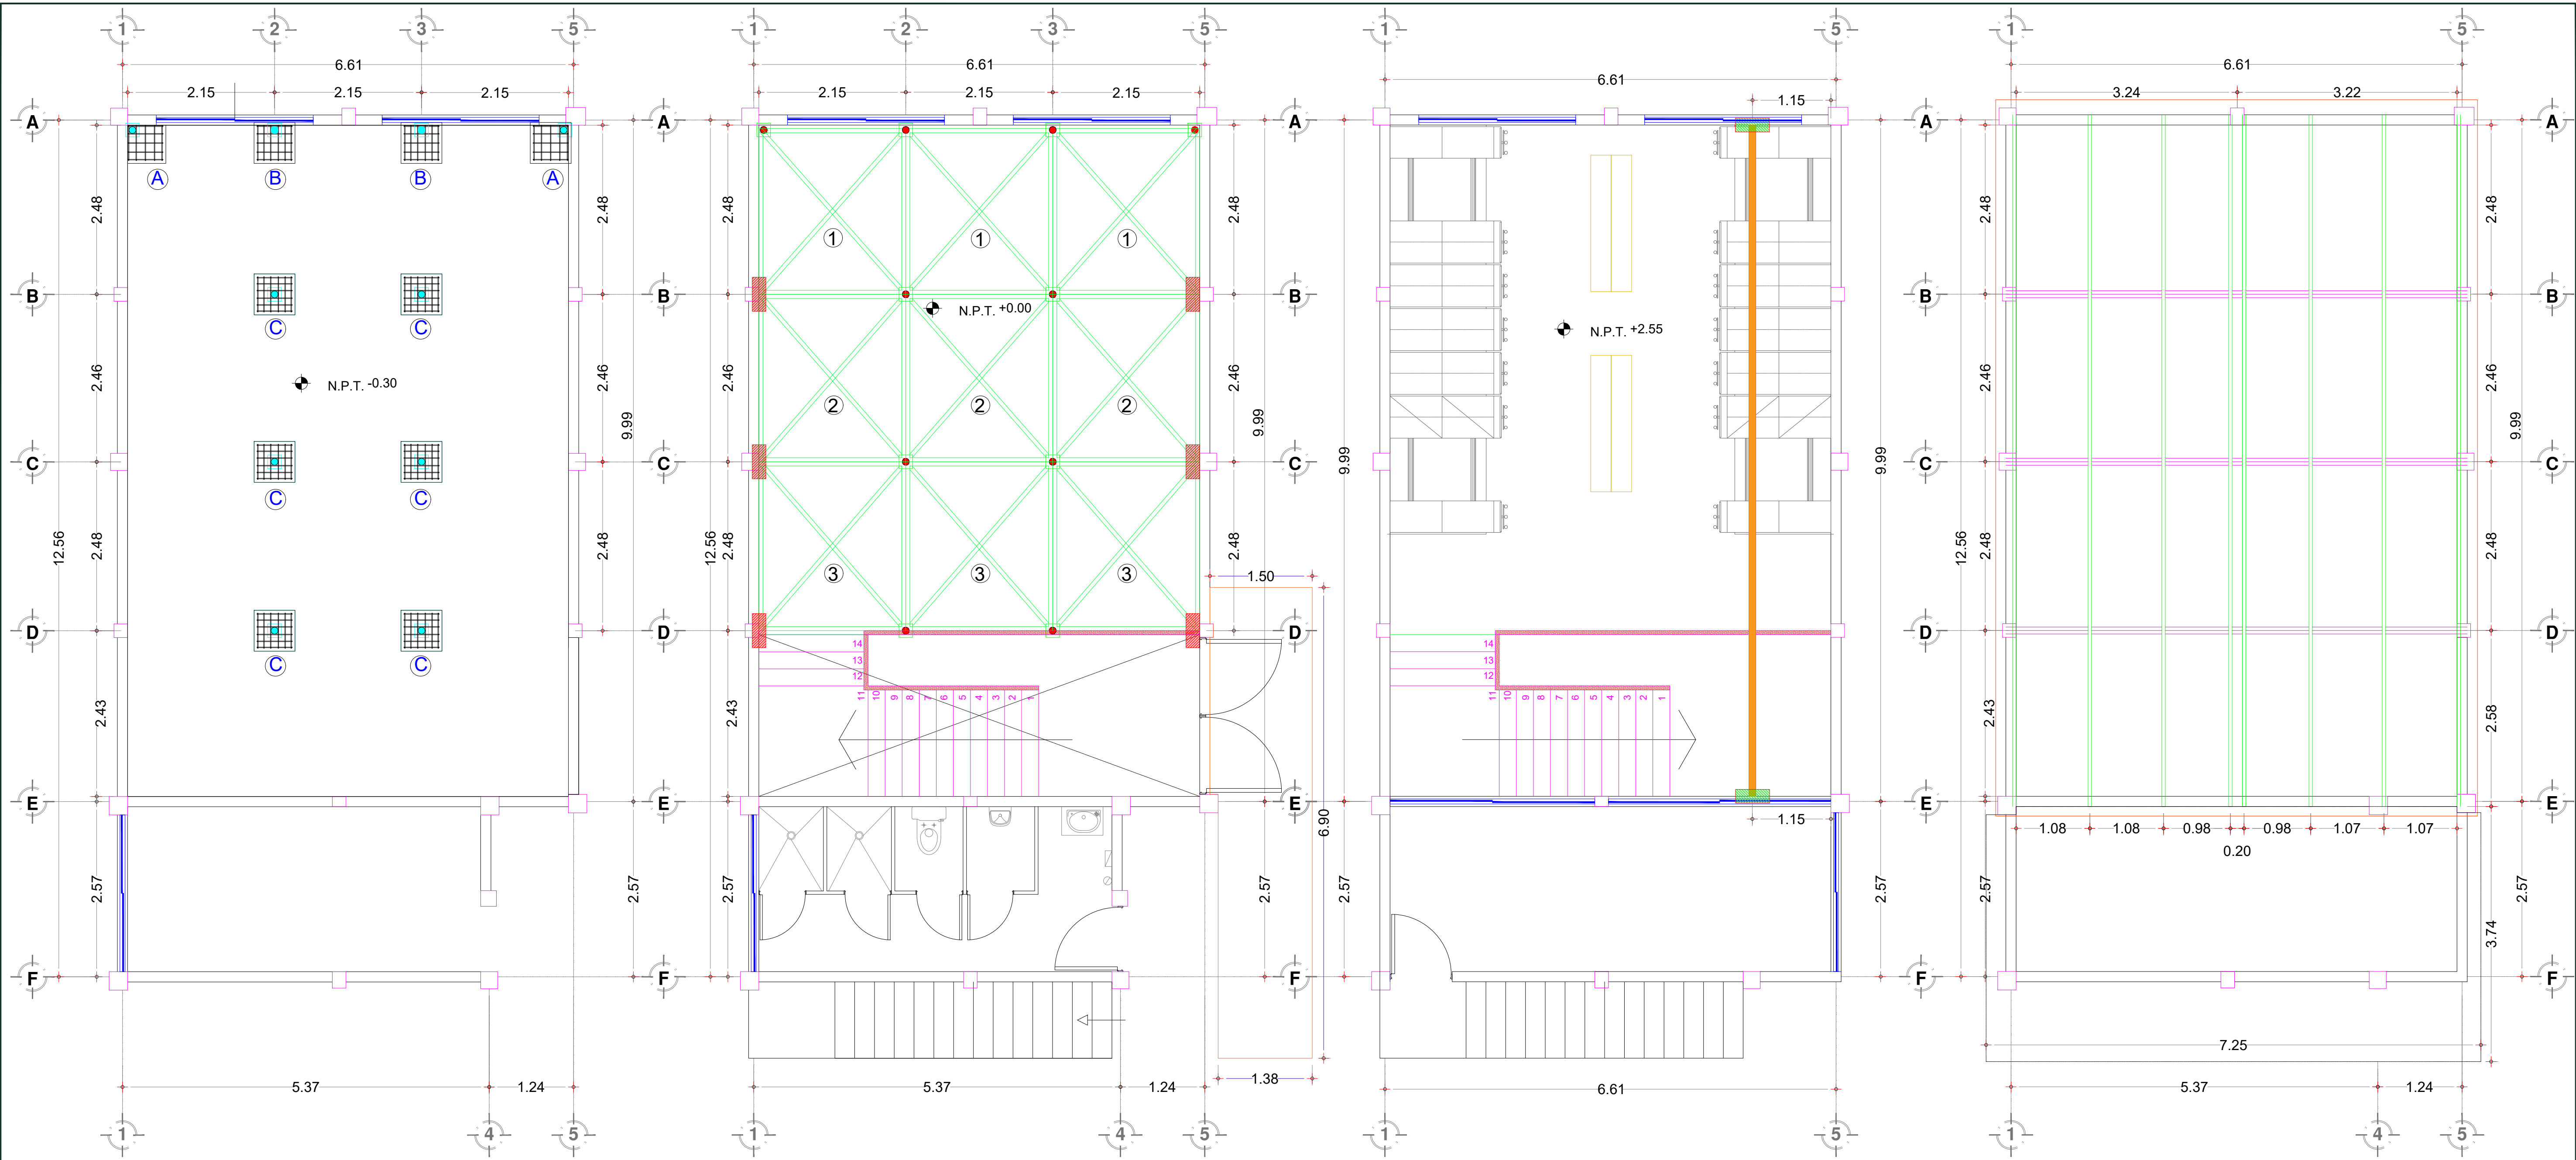

PLANTA CIMENTACION

PLANTA BAJA

PLANTA ALTA

PLANTA AZOTEA

DETALLE DE SECCIÓN EN ESTRUCTURA

DETALLE DE COLOCACIÓN DE TUBO DE ACERO PARA ESTRUCTURA

RUBRO:	FECHA :	 <div>Marina</div> Secretaría De Marina	 <div>ADMINISTRACIÓN DEL SISTEMA PORTUARIO NACIONAL TUXPAN, S.A. DE C.V.</div>	APROBÓ:	VERIFICÓ:	REVISÓ:	PROYECTÓ:
"MANTENIMIENTO GENERAL A OFICINAS EN EDIFICACIONES DEL ÁREA ADMINISTRATIVA Y OPERATIVA DE LA ASIPONATUX UBICADAS EN EL PUERTO DE TUXPAN, VERACRUZ"	JULIO 2025			ING. ALBERTO PEYROT AMAYA GERENTE DE OPERACIONES E INGENIERÍA	ING. RAMÓN DE JESÚS RODRÍGUEZ RUIZ SUBGERENTE DE INGENIERÍA Y ECOLOGÍA.	ING. IVAN ZARATE ZUBIRIA JEFE DEL DEPARTAMENTO DE PROYECTOS Y CONSTRUCCIÓN	ARQ. OSCAR GIOVANI CRUZ ANTONIO SUPERVISOR DE OBRA Y MANTENIMIENTO
	ESCALA :						
	S/N						
DESCRIPCIÓN:	ACOTACIÓN:						
	METROS						
"PLANTAS ARQUITECTONICAS Y CIMENTACION DE SQUASH"	No. DE PLANO: ASIPONATUX-MTTO-INT_SQU-01						