



ISOMETRICO ELECTRICO  
CONTACTOS OFICINA  
(CIRCUITO 6)

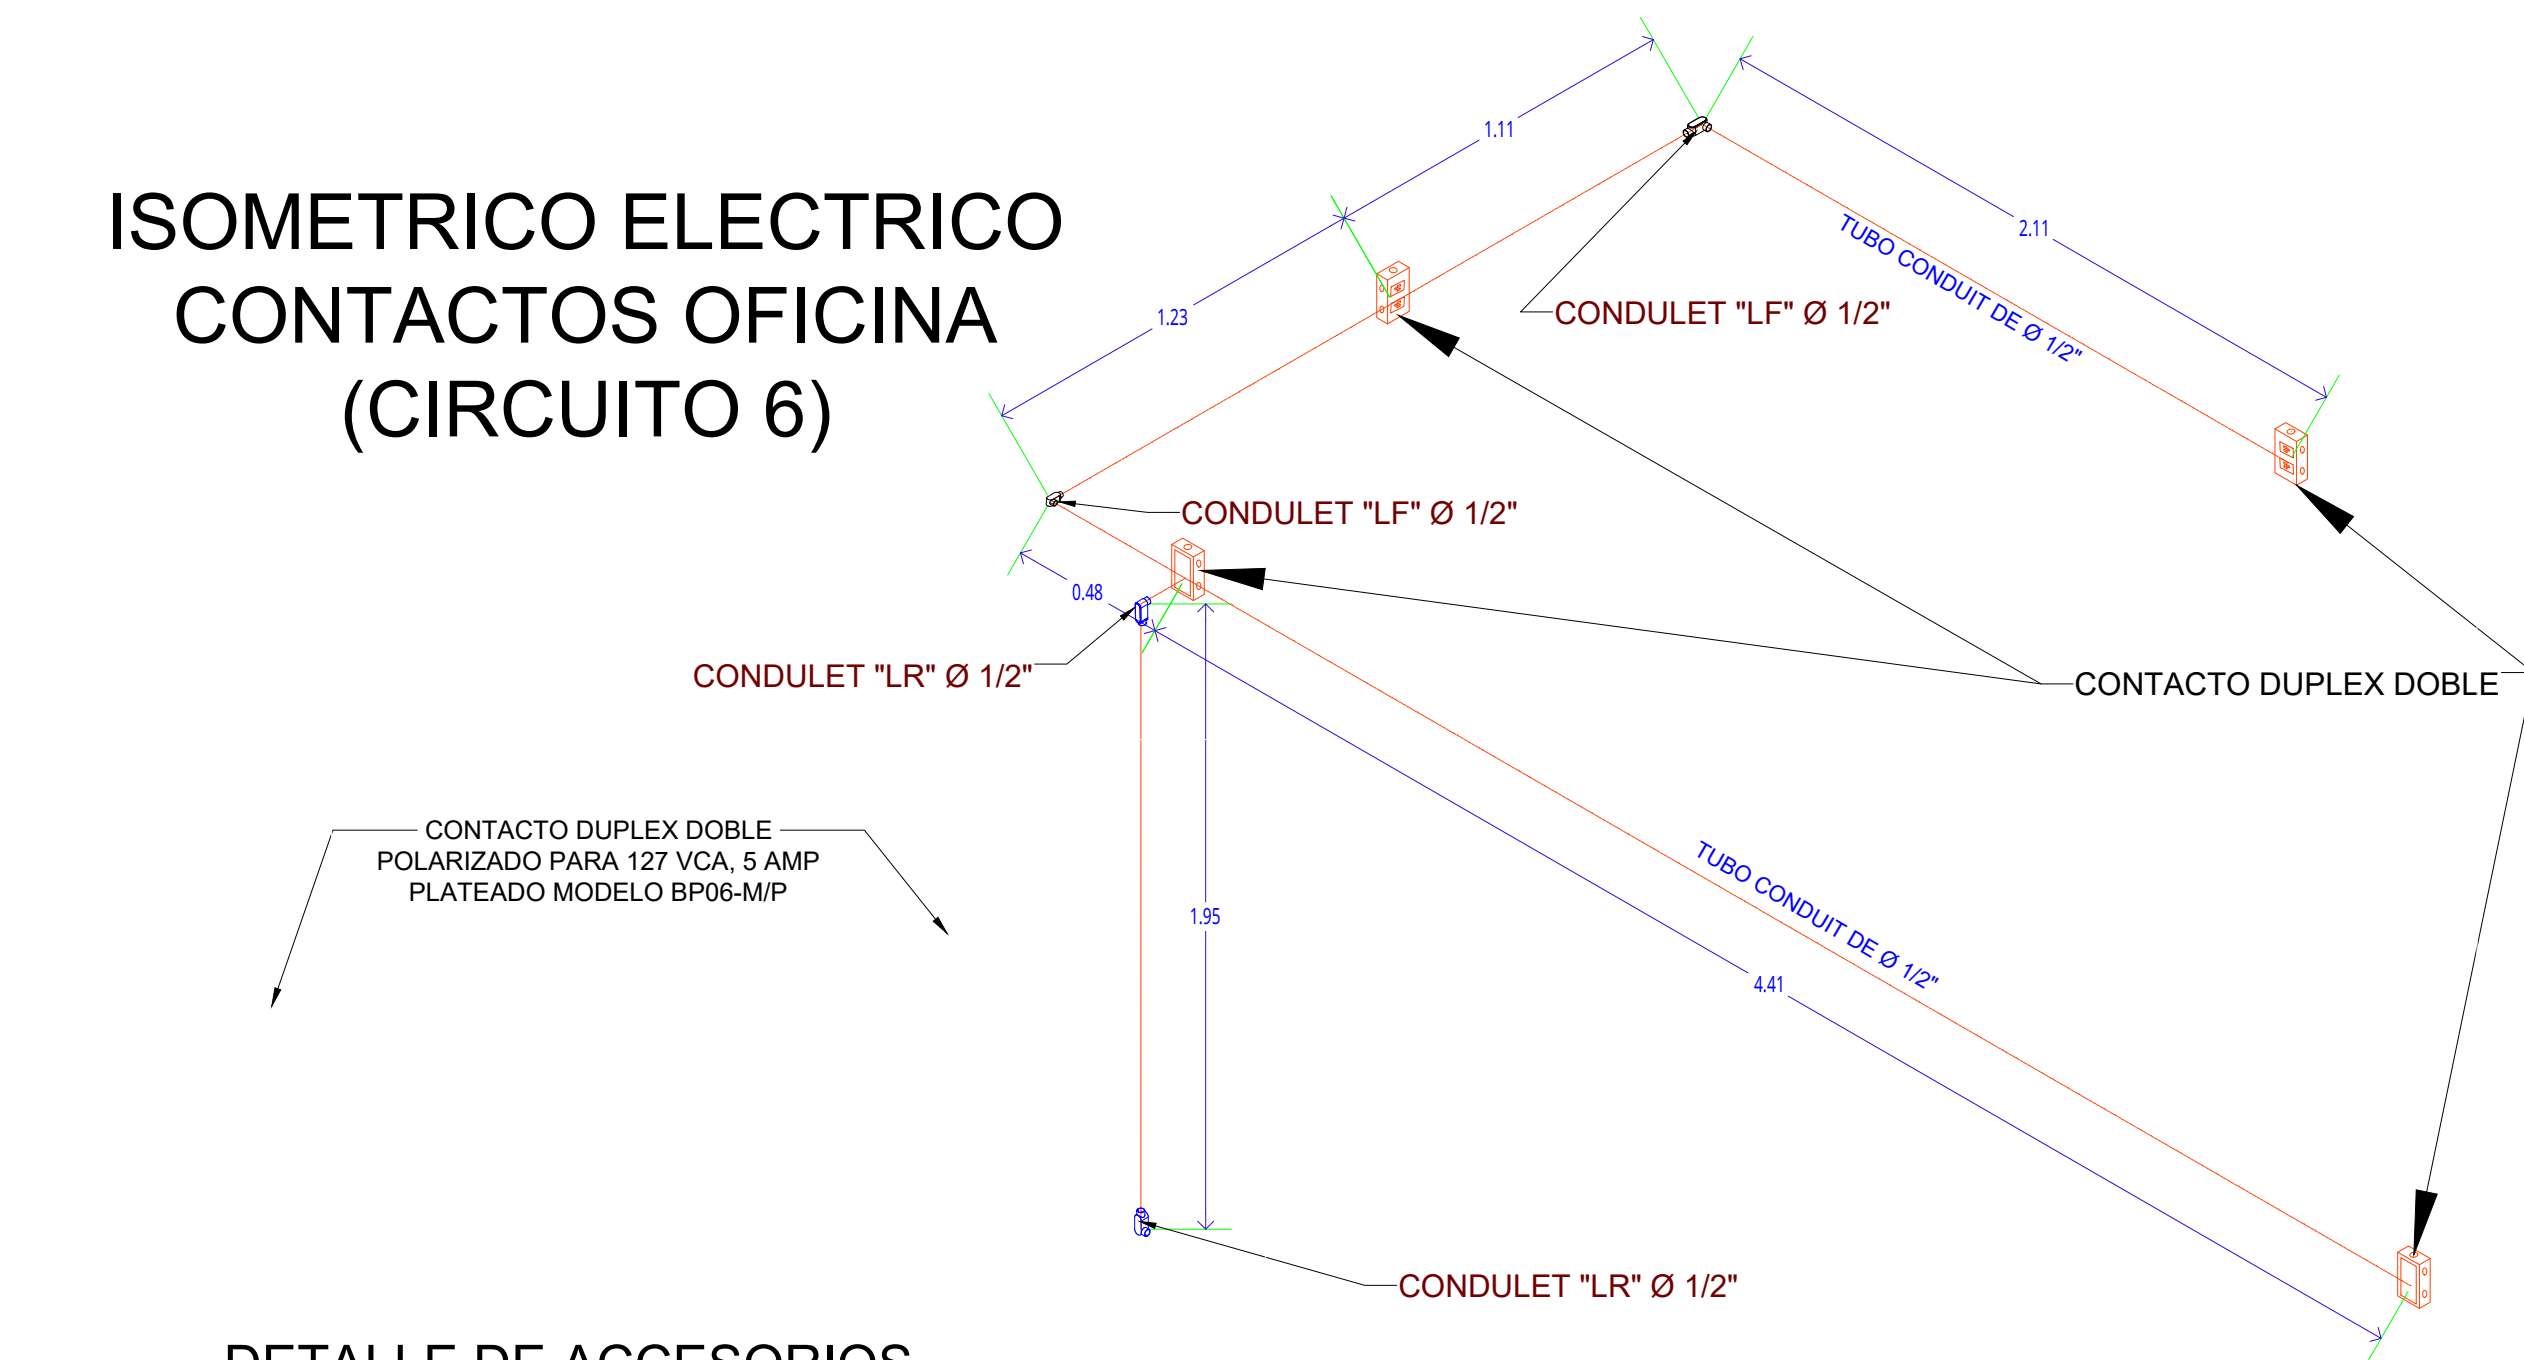

DETALLE DE ACCESORIOS

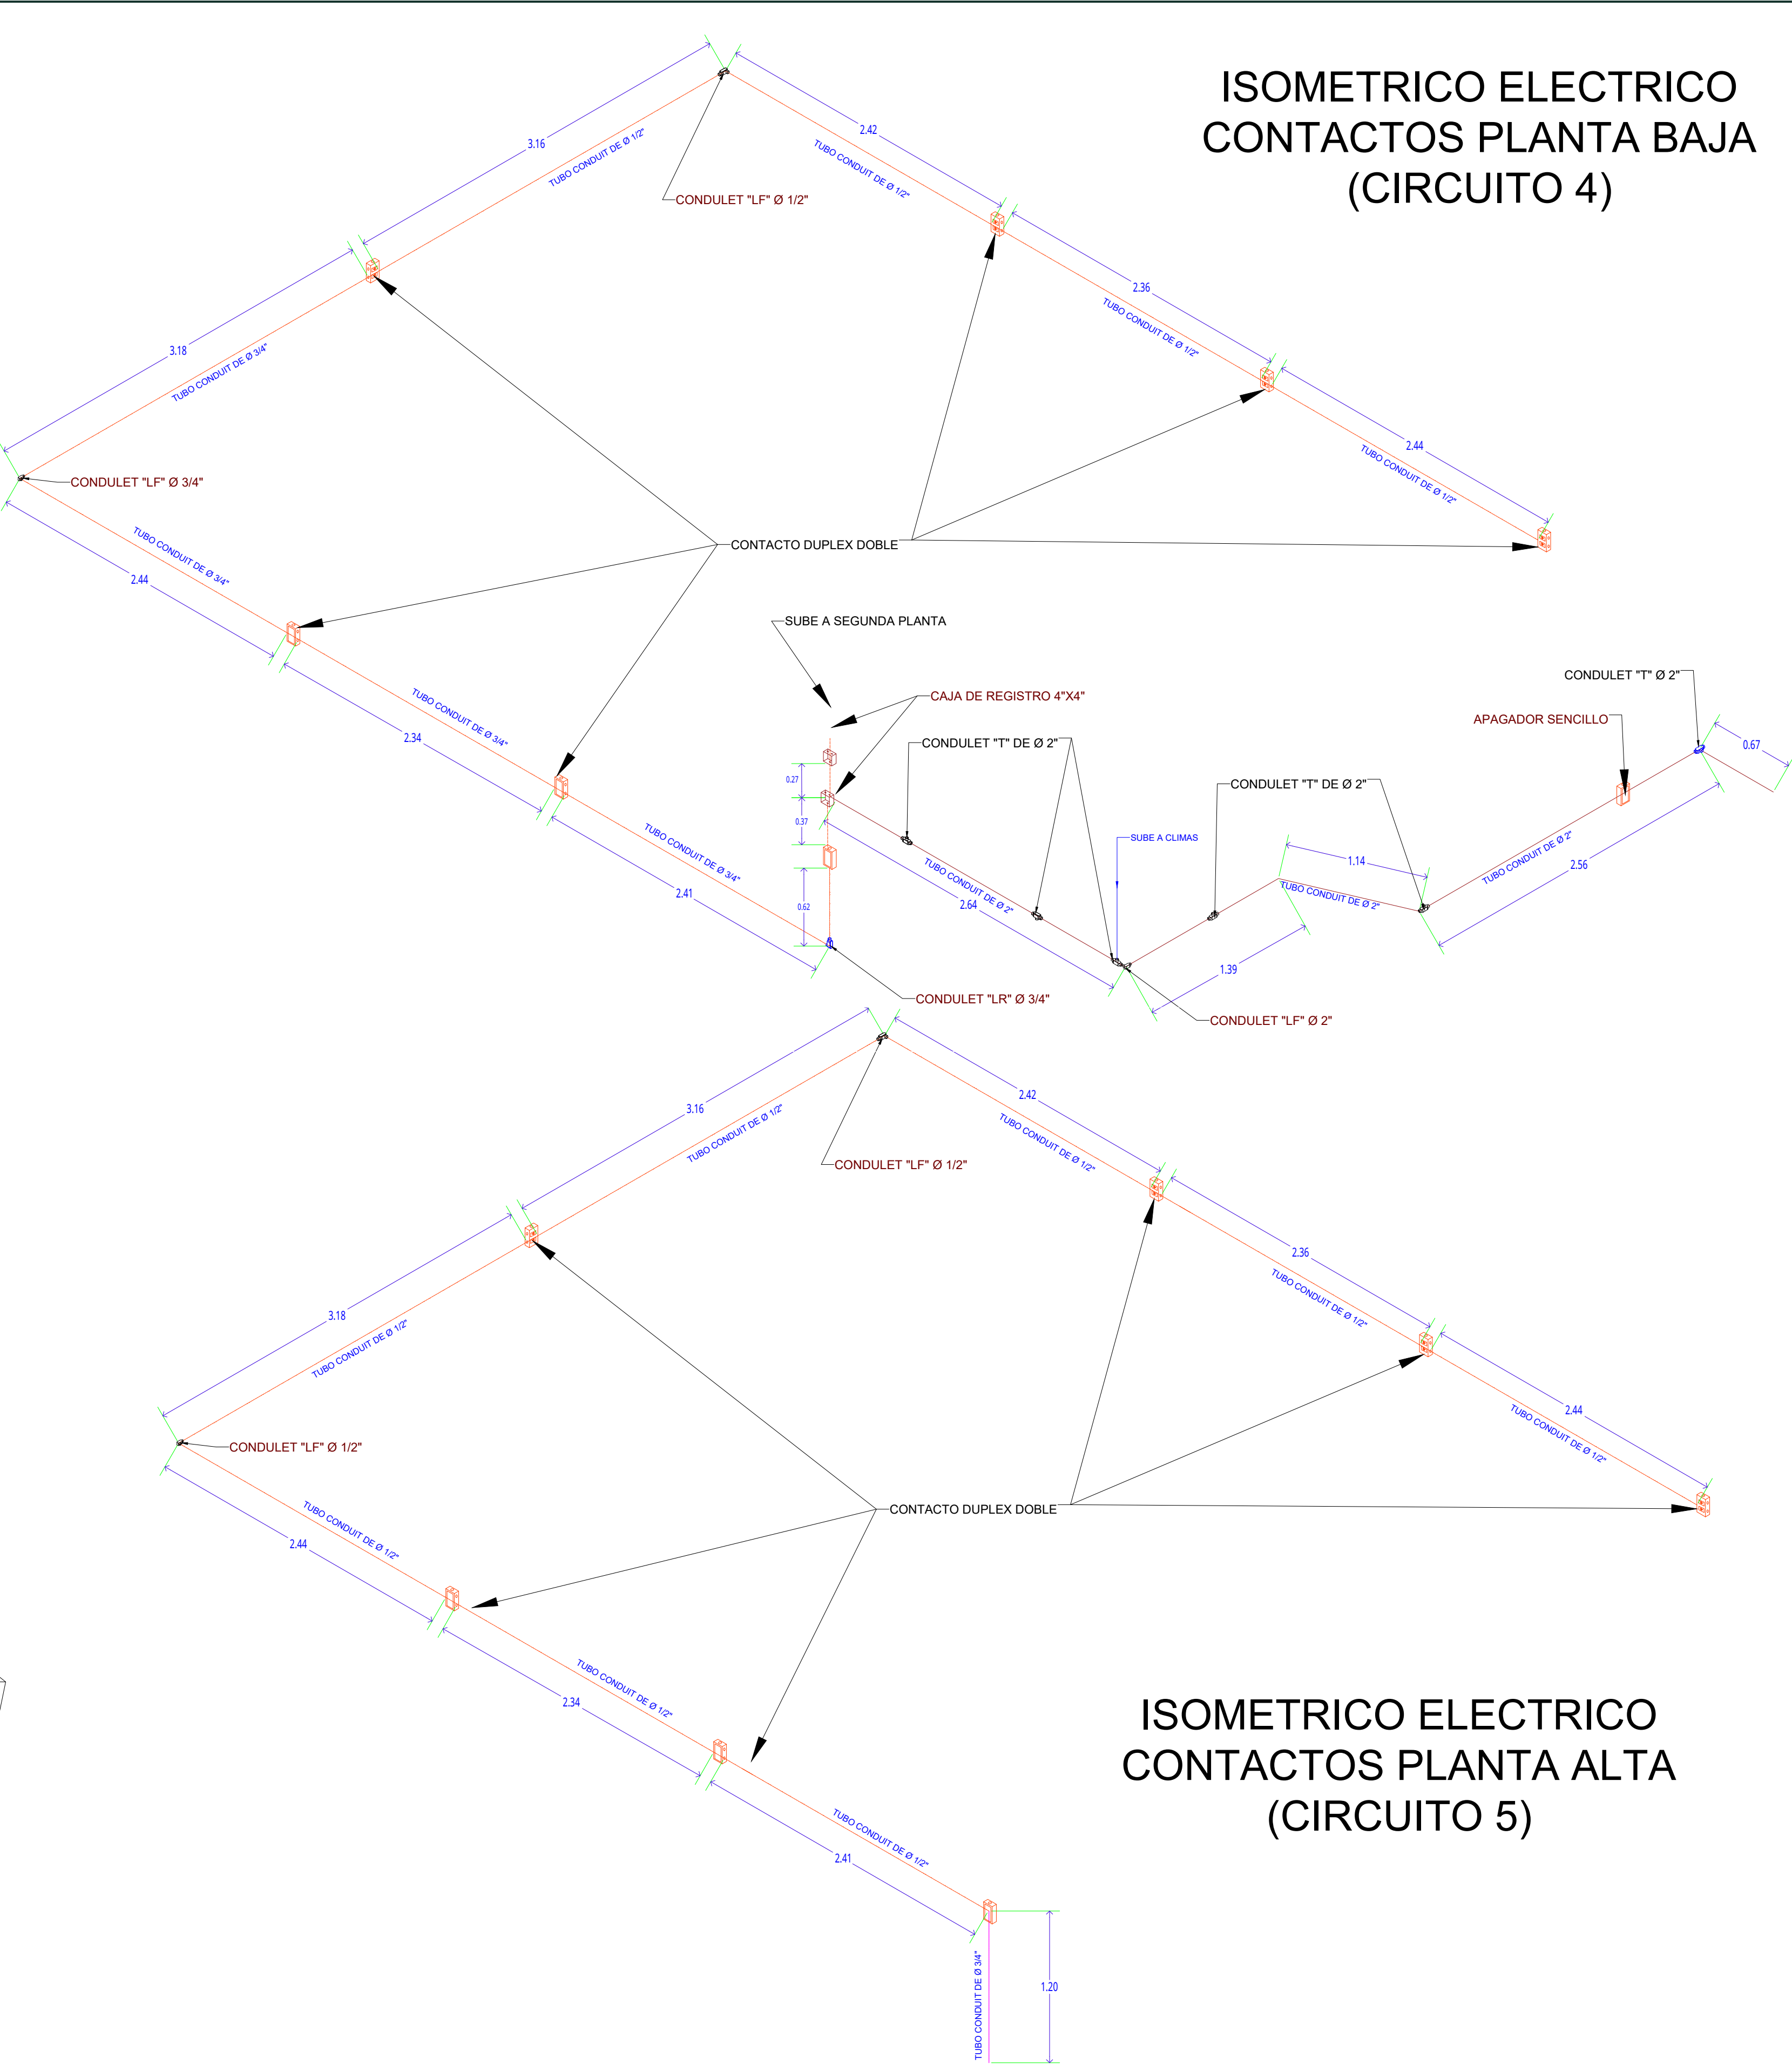

ZONA DE PROYECTO

ESPECIFICACIONES

F.- EDIFICIO DE SQUASH

- SUMINISTRO Y COLOCACIÓN DE CONTACTO DÚPLEX DOBLE POLARIZADO PARA 127 VCA.
- SUMINISTRO E INSTALACIÓN DE 25 LUMINARIA LINEAL DE GABINETE MODELO NEIVA III.
- INSTALACIÓN DE REFLECTORES MODULARES LED PRODUCTO DE LA RECUPERACIÓN.
- CONEXIÓN DE CIRCUITOS ELÉCTRICOS A BASE DE CABLE AWG CAL. 10.
- SUMINISTRO E INSTALACIÓN DE 9 PASTILLAS TERMOMAGNÉTICAS QO DE 1 POLO DE 20 AMP Y 3 PASTILLAS QO DE 2 PLOS DE 20 AMP.
- SUMINISTRO E INSTALACIÓN DE TUBO CONDUIT DIFERENTES DIÁMETROS PARA CABLEADO DE CIRCUITOS ELÉCTRICOS.

SIMBOLOGIA

- CHALUPA Y PLACA DE CONTACTO DOBLE
- CONTACTO DOBLE

RUBRO:	FECHA :	 <div>Marina</div> Secretaría De Marina 	APROBÓ:	VERIFICÓ:	REVISÓ:	PROYECTÓ:	
"MANTENIMIENTO GENERAL A OFICINAS EN EDIFICACIONES DEL ÁREA ADMINISTRATIVA Y OPERATIVA DE LA ASIPONATUX UBICADAS EN EL PUERTO DE TUXPAN, VERACRUZ"	JULIO 2025		ESCALA : S/N	ING. ALBERTO PEYROT AMAYA GERENTE DE OPERACIONES E INGENIERÍA	ING. RAMÓN DE JESÚS RODRÍGUEZ RUIZ SUBGERENTE DE INGENIERÍA Y ECOLOGÍA.	ING. IVAN ZARATE ZUBIRIA JEFE DEL DEPARTAMENTO DE PROYECTOS Y CONSTRUCCIÓN	ARQ. OSCAR GIOVANI CRUZ ANTONIO SUPERVISOR DE OBRA Y MANTENIMIENTO
DESCRIPCIÓN:	ACOTACIÓN: METROS						
"PLANTAS E ISOMÉTRICOS ELECTRICOS DE CONTACTOS DE SQUASH"	No. DE PLANO: ASIPONATUX-MTTO-INT_SQU-06	ADMINISTRACIÓN DEL SISTEMA PORTUARIO NACIONAL TUXPAN, S.A. DE C.V.					