


PLANTA ARQUITECTÓNICA BAJA  
EDIFICIO DE OPERACIONES



PLANTA ARQUITECTÓNICA ALTA  
EDIFICIO DE OPERACIONES

ZONA DE PROYECTO

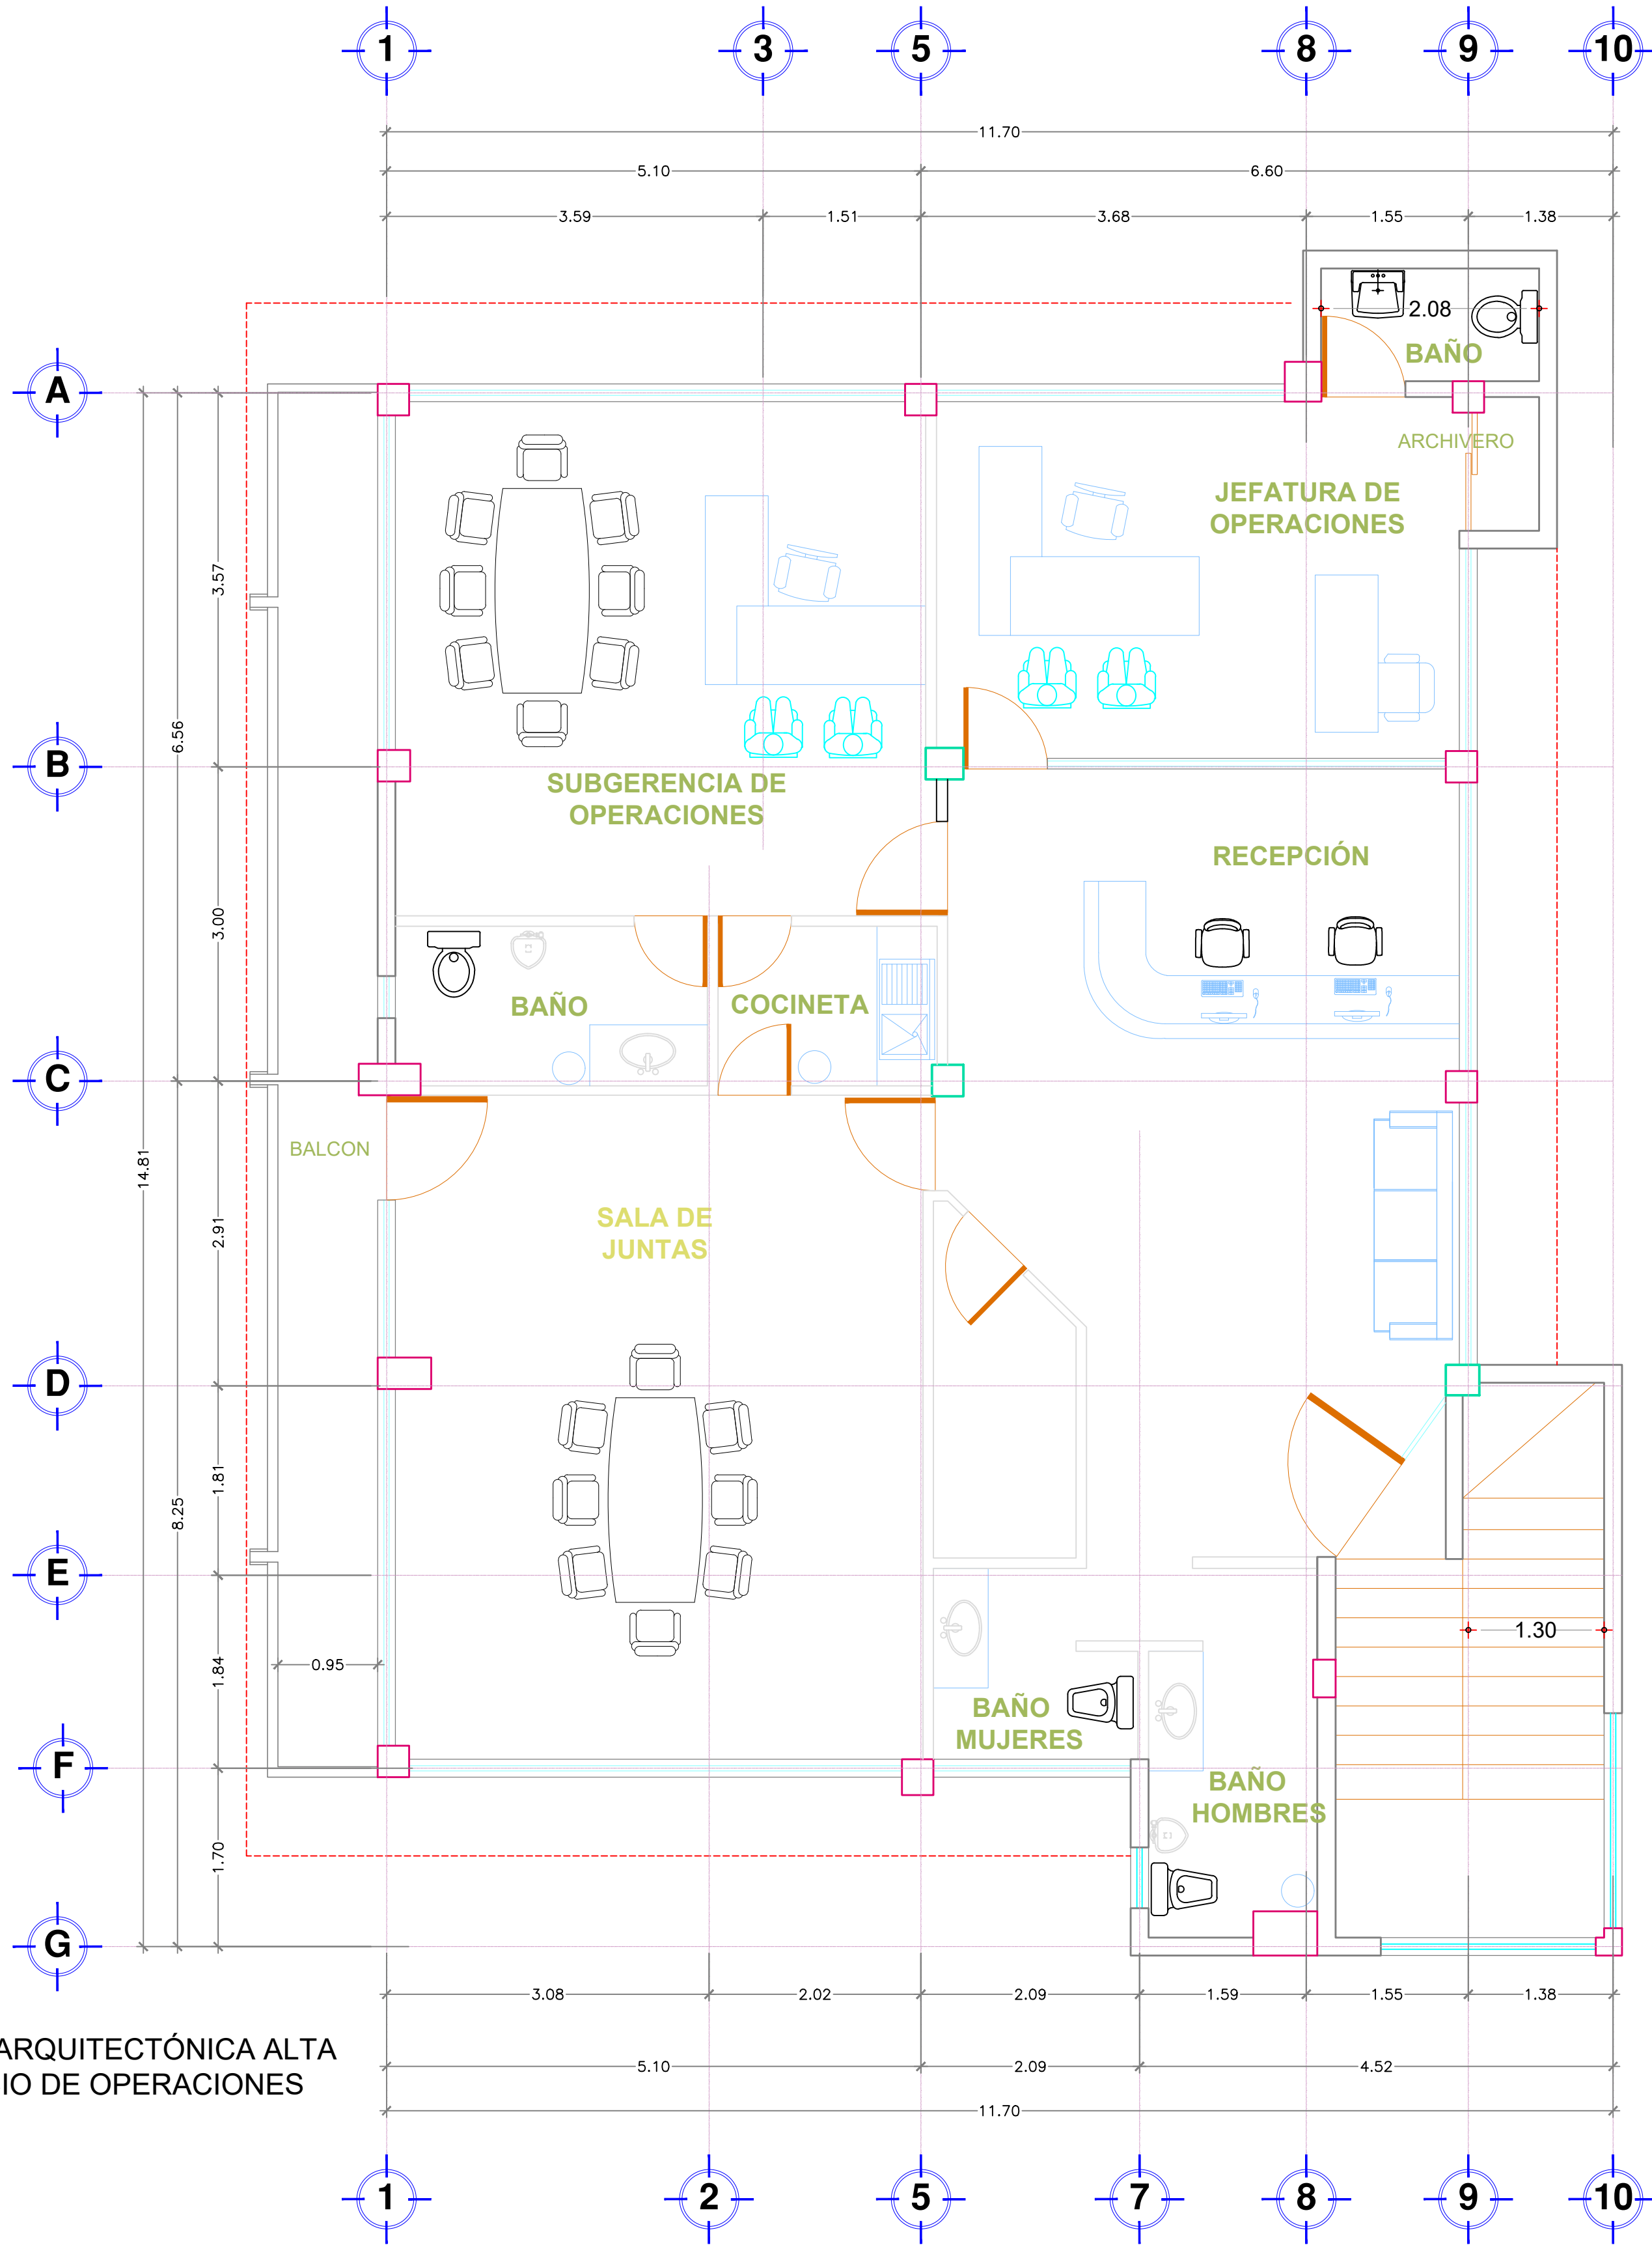

ESPECIFICACIONES

O.- SUBGERENCIA DE OPERACIONES, AREAS OPERATIVAS Y CUARTO DEL CCTV

- 152. SUMINISTRO Y APLICACIÓN DE PINTURA ACRÍLICA ANTIBACTERIAL EN EXTERIOR DE EDIFICIO DE OPERACIONES
- 153. SUMINISTRO Y APLICACIÓN DE PINTURA ACRÍLICA ANTIBACTERIAL EN INTERIOR DE EDIFICIO DE OPERACIONES
- 154. SUMINISTRO Y COLOCACIÓN DE IMPERMEABILIZANTE ASFALTICO PREFABRICADO DE 4.00MM DE ESPESOR LISO COLOR ROJO TERRACOTA
- 155. SUMINISTRO Y REPLAZO SISTEMA DE FIJACIÓN PARA PUERTA PRINCIPAL DE EDIFICIO
- 156. SUMINISTRO Y REPLAZO SISTEMA DE FIJACIÓN PARA PUERTA CRISTAL EN OFICINA INTERIOR
- 157. SUMINISTRO Y APLICACIÓN DE ESMALTE ALQUIDALICO ANTICORROSIVO EN EXTERIOR DE CASITAS DE CONTROL
- 158. SUMINISTRO Y APLICACIÓN DE ESMALTE ALQUIDALICO ANTICORROSIVO EN EXTERIOR DE EDIFICIO DE UNAPROP
- 159. LIMPIEZA Y DESINFECCIÓN DE CISTERNA DE SISTEMA CONTRA INCENDIO, DE 8.30 M. X 4.20 M. X 2.50M. DE PROFUNDIDAD
- 160. SUMINISTRO Y APLICACIÓN DE PINTURA ACRÍLICA ANTIBACTERIAL EN EXTERIOR DE CUARTO DE BOMBAS PARA HIDRANTES DEL SISTEMA CONTRAINCENDIO
- 161. SUMINISTRO Y APLICACIÓN DE PINTURA ACRÍLICA ANTIBACTERIAL EN INTERIOR DE CASETA DE BUQUES DE PEMEX
- 162. SUMINISTRO Y APLICACIÓN POR ASPERSIÓN A DOS MANOS DE RECUBRIMIENTO AUTOPRIMARIO AMERLOCK 400 EPOXICO MODIFICADO DE ALTOS SÓLIDOS
- 163. SUMINISTRO E INSTALACIÓN DE LUMINARIA PANEL TIPO LED DE 40W, 595 MMX595 MM ALIMENTACIÓN DE 120V
- 164. SUMINISTRO Y REPOSICIÓN DE FALSO PLAFÓN RETICULADO DE 61 X 61 CM. X 15 MM. DE ESPESOR EN SANITARIO DE CABALLERO MODELO RADAR RETARDADOR

SIMBOLOGIA

RUBRO: "MANTENIMIENTO GENERAL A OFICINAS EN EDIFICACIONES DEL ÁREA ADMINISTRATIVA Y OPERATIVA DE LA ASIPONATUX UBICADAS EN EL PUERTO DE TUXPAN, VERACRUZ"	FECHA: JULIO 2025	   ADMINISTRACIÓN DEL SISTEMA PORTUARIO NACIONAL TUXPAN, S.A. DE C.V.	APROBÓ:  ING. ALBERTO PEYROT AMAYA GERENTE DE OPERACIONES E INGENIERÍA	VERIFICÓ:  ING. RAMÓN DE JESÚS RODRÍGUEZ RUIZ SUBGERENTE DE INGENIERÍA Y ECOLOGÍA.	REVISÓ:  ING. IVAN ZARATE ZUBIRIA JEFE DEL DEPARTAMENTO DE PROYECTOS Y CONSTRUCCIÓN	PROYECTÓ:  ARQ. OSCAR GIOVANI CRUZ ANTONIO SUPERVISOR DE OBRA Y MANTENIMIENTO
	ESCALA: S/N					
	ACOTACIÓN: METROS					
DESCRIPCIÓN:  "EDIFICIO DE OPERACIONES PLANTA BAJA Y ALTA"	No. DE PLANO: ASIPONATUX-MTTO-OPERS					