

ZONA DE PROYECTO




ESPECIFICACIONES

F.- EDIFICIO DE SQUASH

- 30.- LIMPIEZA GENERAL DEL ÁREA.
31. RETIRO CON RECUPERACIÓN DE LUMINARIAS.
32. RETIRO DE PUERTA DE CONCRETO Y ACERO CON DIMENSIONES DE 1.016 M X 2.18 M.

SIMBOLOGIA

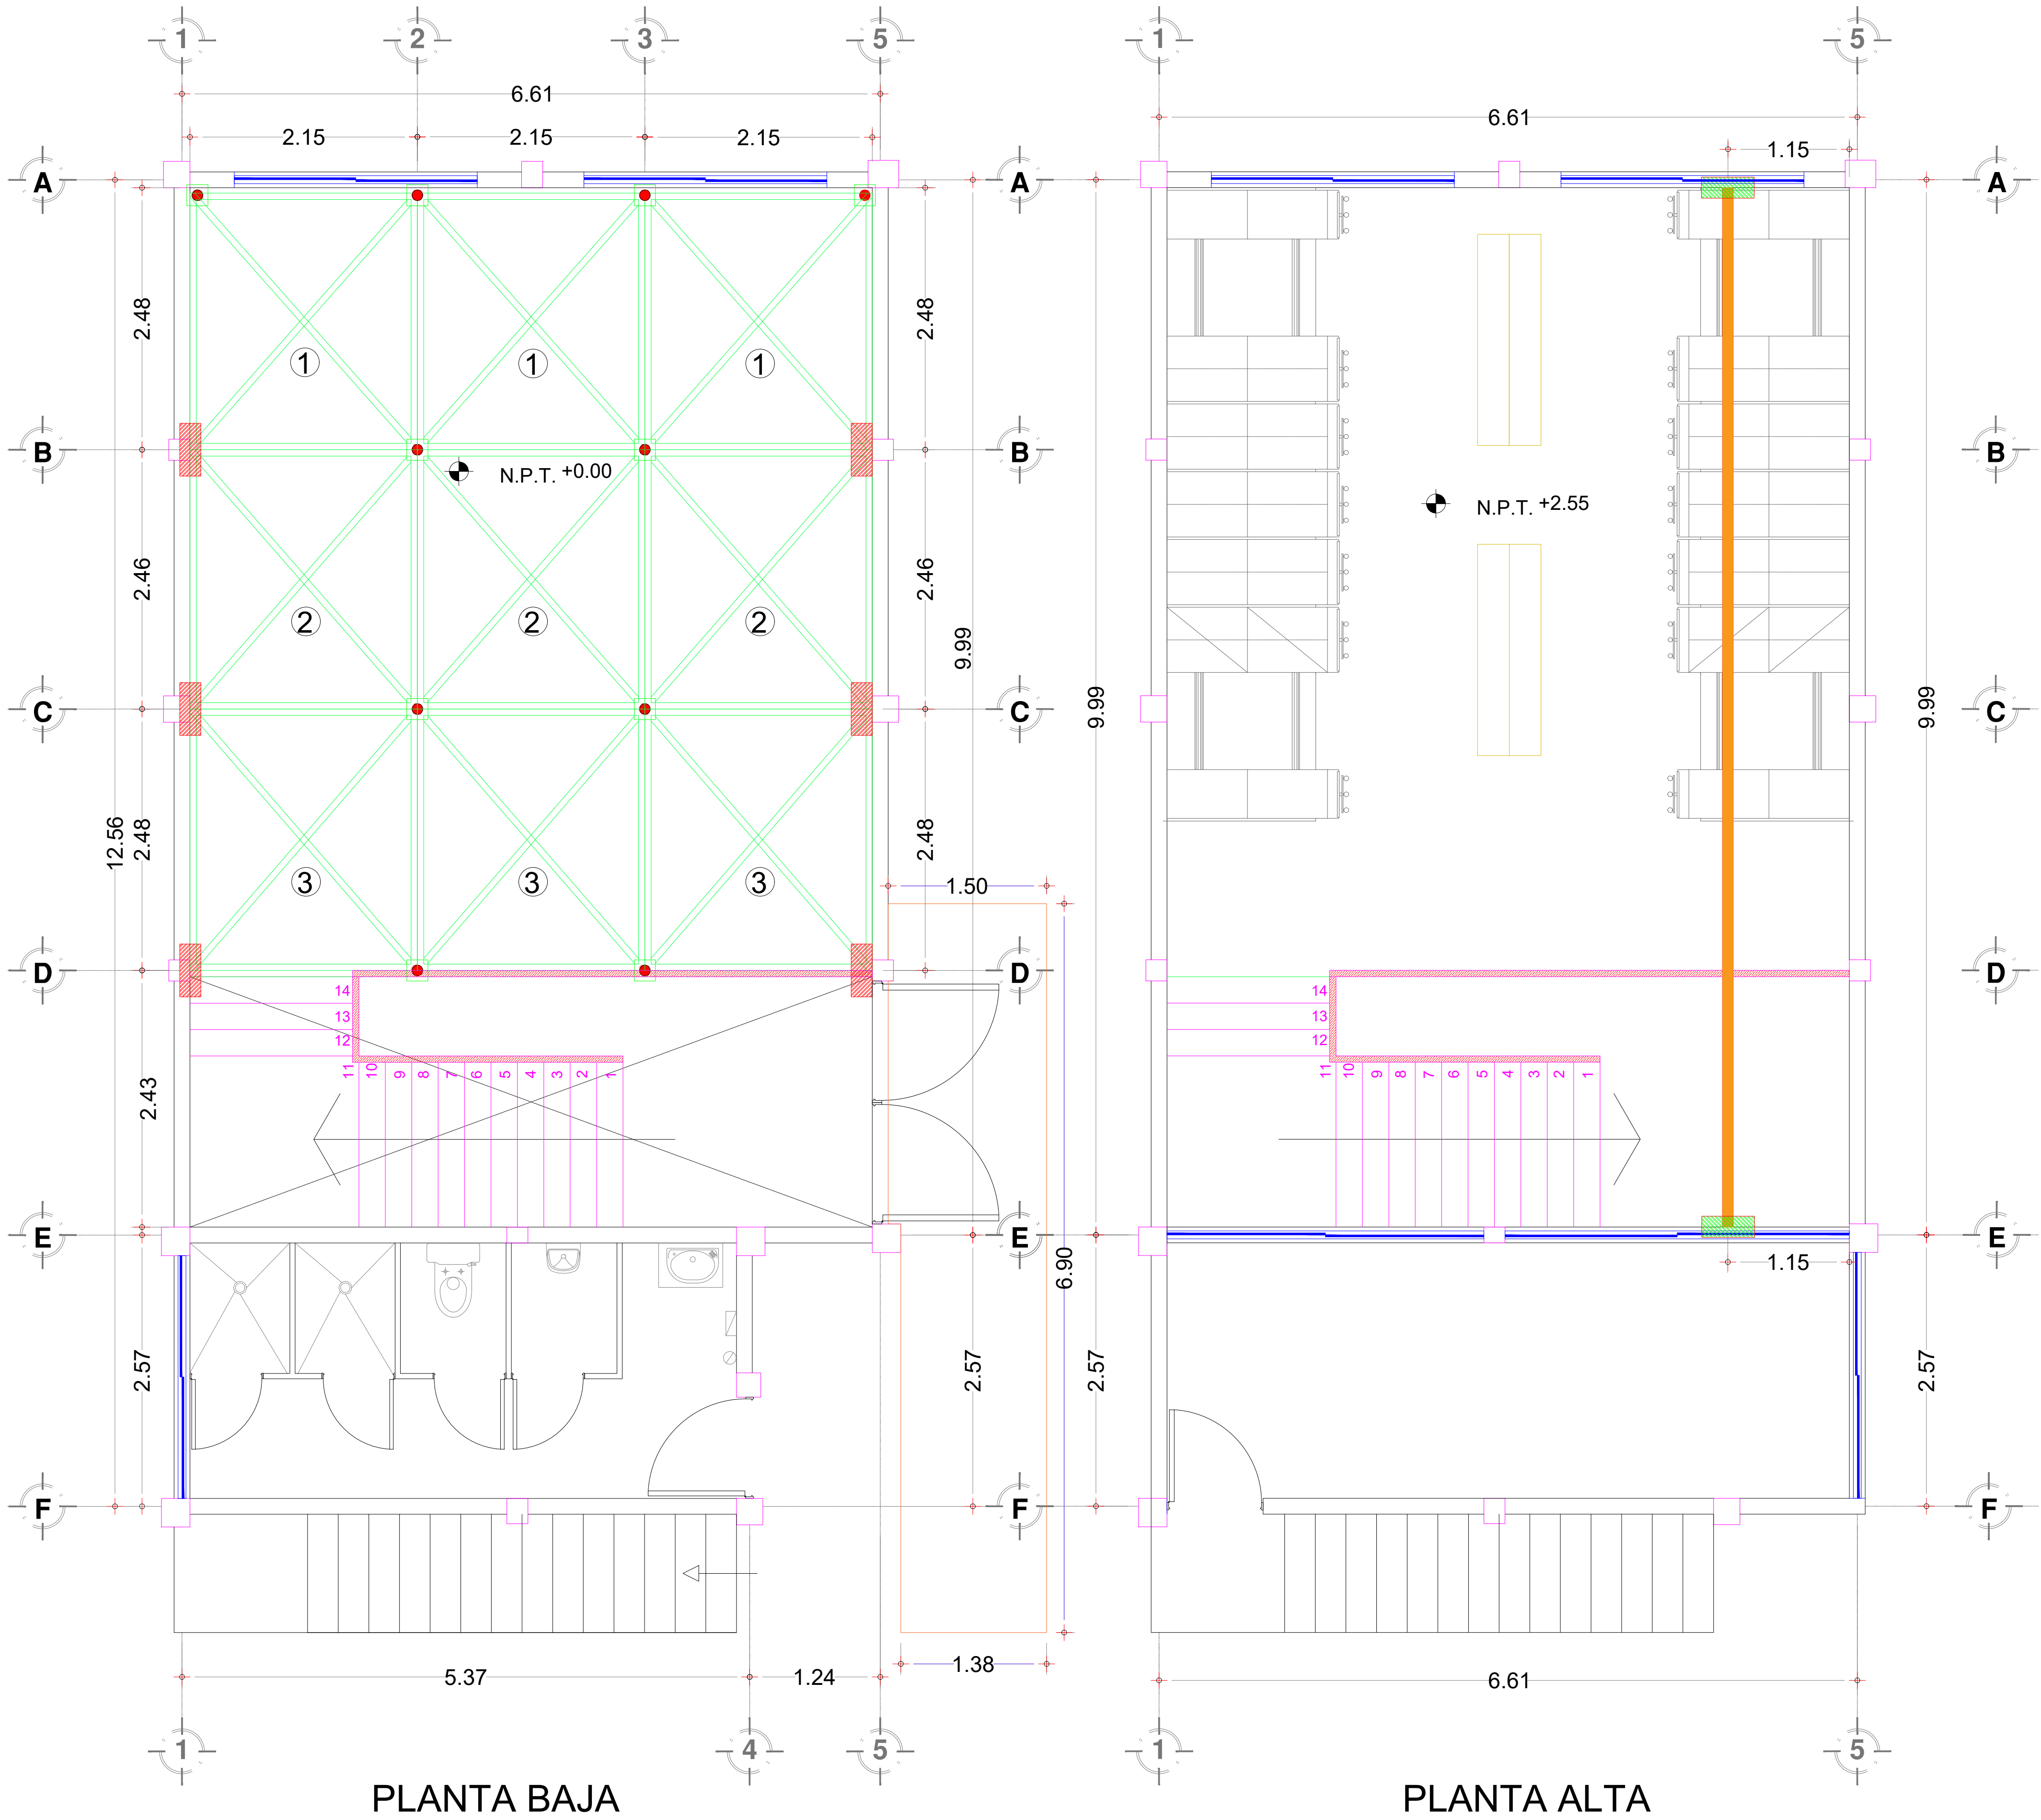

RUBRO:	FECHA : JULIO 2025	   Secretaría De Marina ADMINISTRACIÓN DEL SISTEMA PORTUARIO NACIONAL TUXPAN, S.A. DE C.V.	APROBÓ:	VERIFICÓ:	REVISÓ:	PROYECTÓ:
"MANTENIMIENTO GENERAL A OFICINAS EN EDIFICACIONES DEL ÁREA ADMINISTRATIVA Y OPERATIVA DE LA ASIPONATUX UBICADAS EN EL PUERTO DE TUXPAN, VERACRUZ"	ESCALA : S/N		ING. ALBERTO PEYROT AMAYA GERENTE DE OPERACIONES E INGENIERÍA	ING. RAMÓN DE JESÚS RODRÍGUEZ RUIZ SUBGERENTE DE INGENIERÍA Y ECOLOGÍA.	ING. IVAN ZARATE ZUBIRIA JEFE DEL DEPARTAMENTO DE PROYECTOS Y CONSTRUCCIÓN	ARQ. OSCAR GIOVANI CRUZ ANTONIO SUPERVISOR DE OBRA Y MANTENIMIENTO
DESCRIPCIÓN:	ACOTACIÓN: METROS					
"PLANTAS ARQUITECTONICAS DE SQUASH"	No. DE PLANO: ASIPONATUX-MTTO-INT_SQUASH					