

ZONA DE PROYECTO




ESPECIFICACIONES

- MANTENIMIENTO A LA RED DE HIDRANTES DEL SISTEMA CONTRAINCENDIOS A BASE DE APLICACIÓN DE UN PRIMARIO EPÓXICO RICO EN ZINC DE DOS COMPONENTES PEMEX RP-23 EN UNA CAPA DE 5 MLS. DE LA MARCA SHERWIN WILLIAMS O SUPERIOR EN CALIDAD, APLICACIÓN DE UNA MANO DE UN ACABADO EPÓXICO ALTOS SOLIDOS PEMEX RA-26 EN UNA CAPA DE 6 MLS. MARCA SHERWIN WILLIAMS O SUPERIOR EN CALIDAD Y COMO ACABADO APLICACIÓN DE ESMALTE DE POLIURETANO PEMEX RA-28 EN UNA CAPA DE 4 MLS. DE LA MARCA SHERWIN WILLIAMS O SUPERIOR EN CALIDAD.
- SUMINISTRO E INSTALACIÓN DE 185 ML DE TUBERÍA DE 4" CEDULA 40 ROSCABLE.


SIMBOLOGIA

- TUBERIA DE Ø2-½" EXPUESTA
- TUBERIA DE Ø4" EXPUESTA
- TUBERIA DE Ø2-½" OCULTA EN PAVIMENTO
- TUBERIA DE Ø4" EN CANAL DE DREN PLUVIAL
- TUBERIA DE Ø4" OCULTA EN PAVIMENTO
- GABINETE DE HIDRANTE
- HIDRANTE


VISTA EN PLANTA DE LA RED DE HIDRANTES

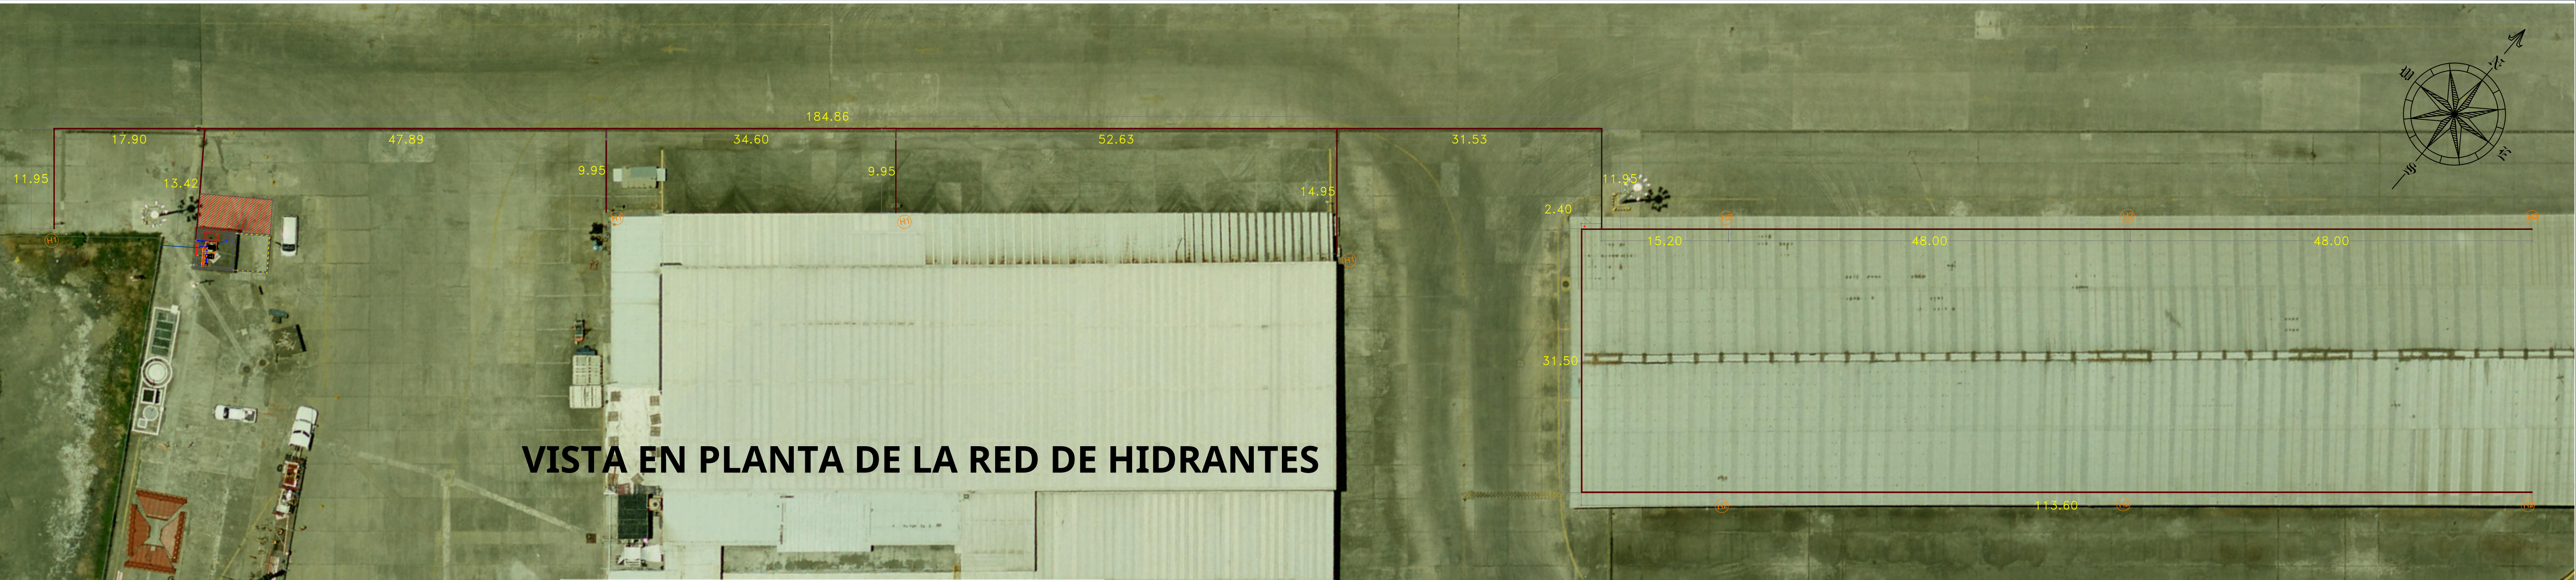


DETALLE H1

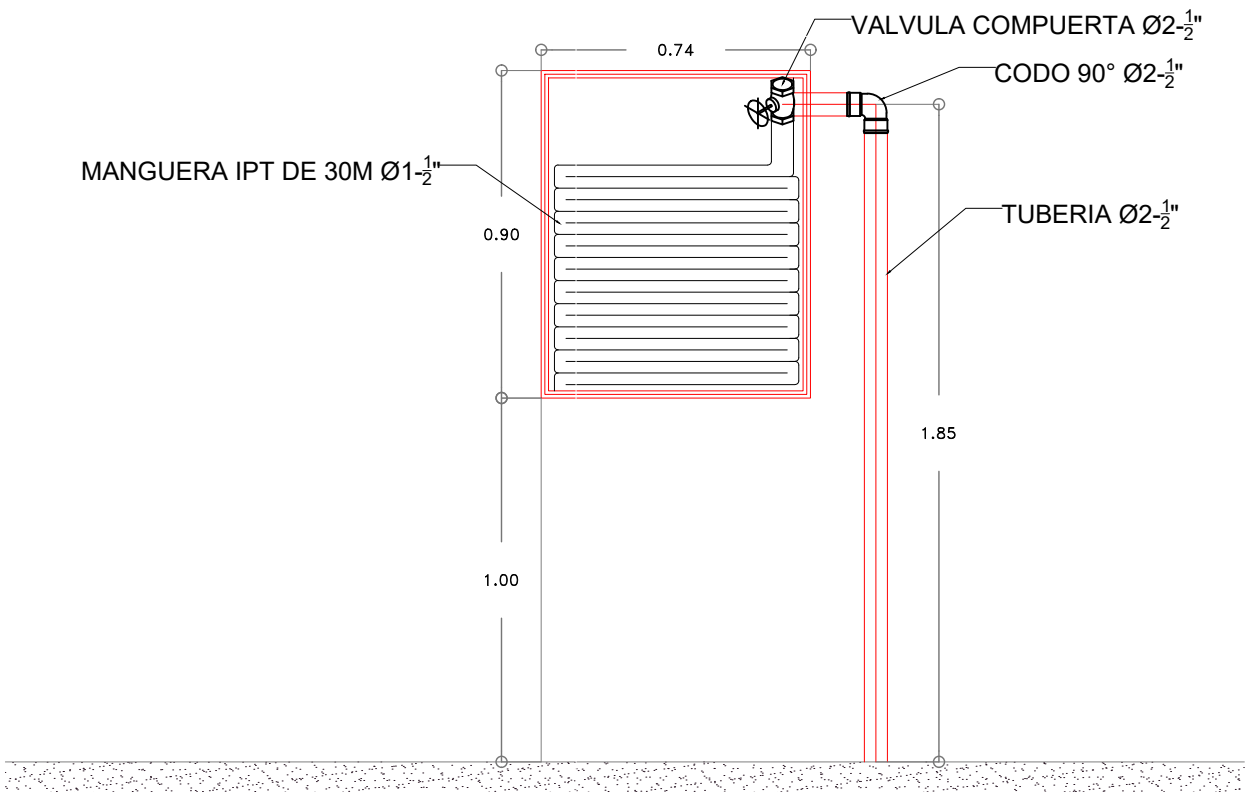

DETALLE H2

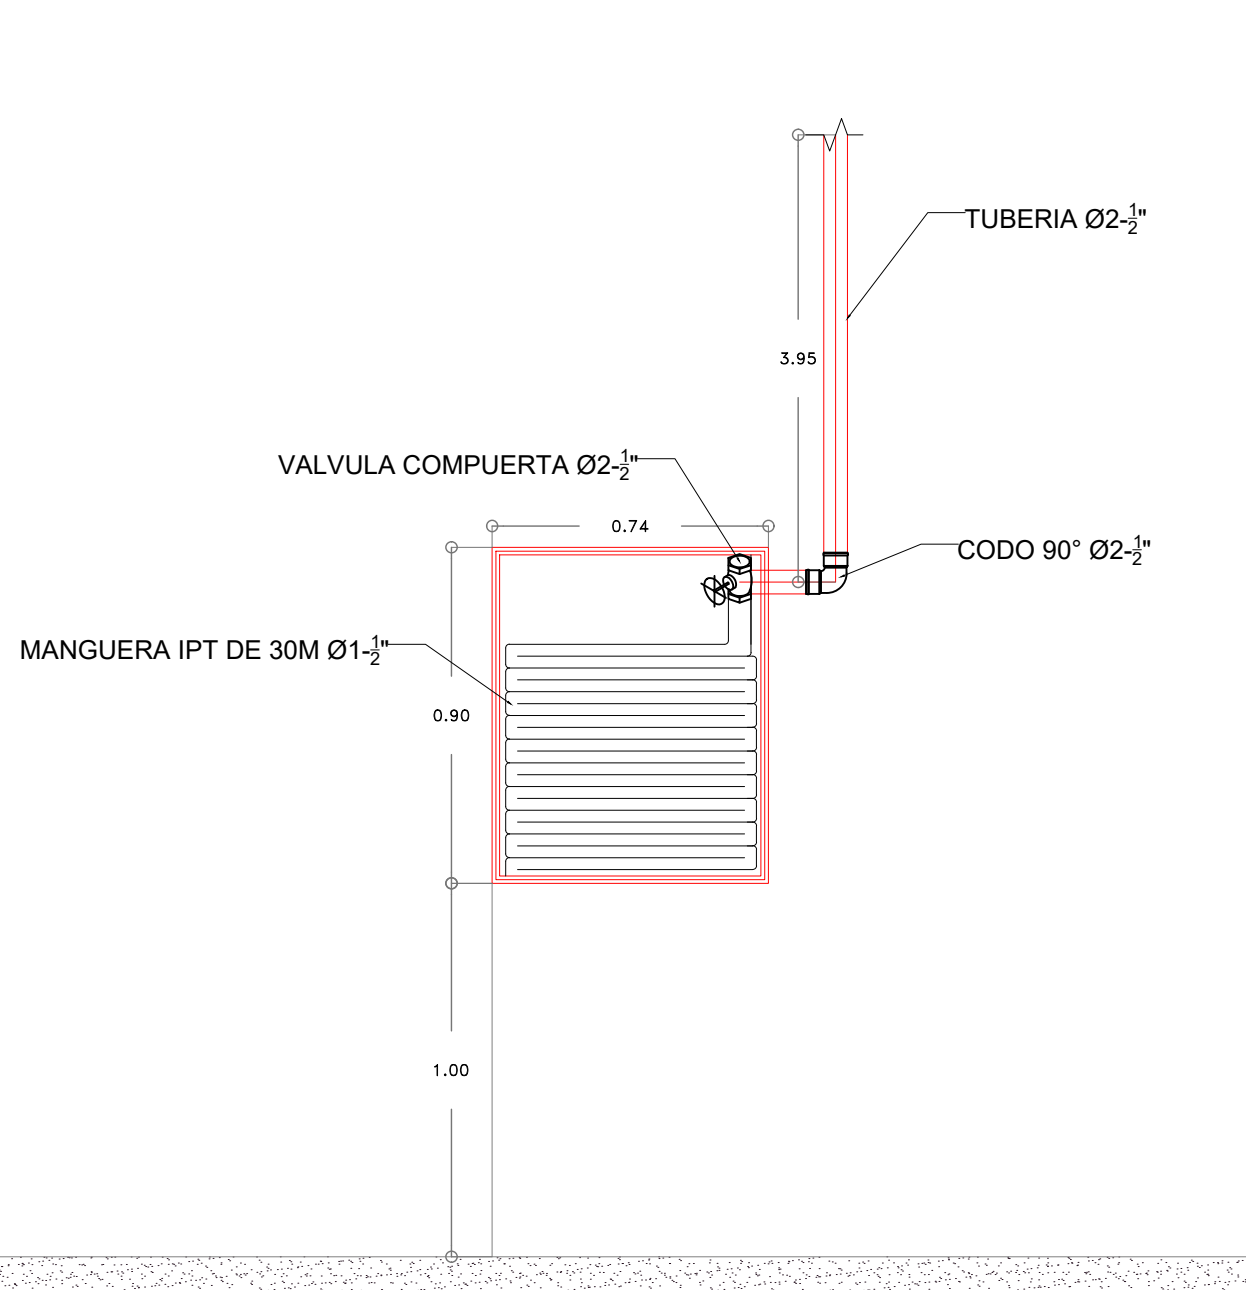

IZOMETRICO DE LA RED DE HIDRANTES

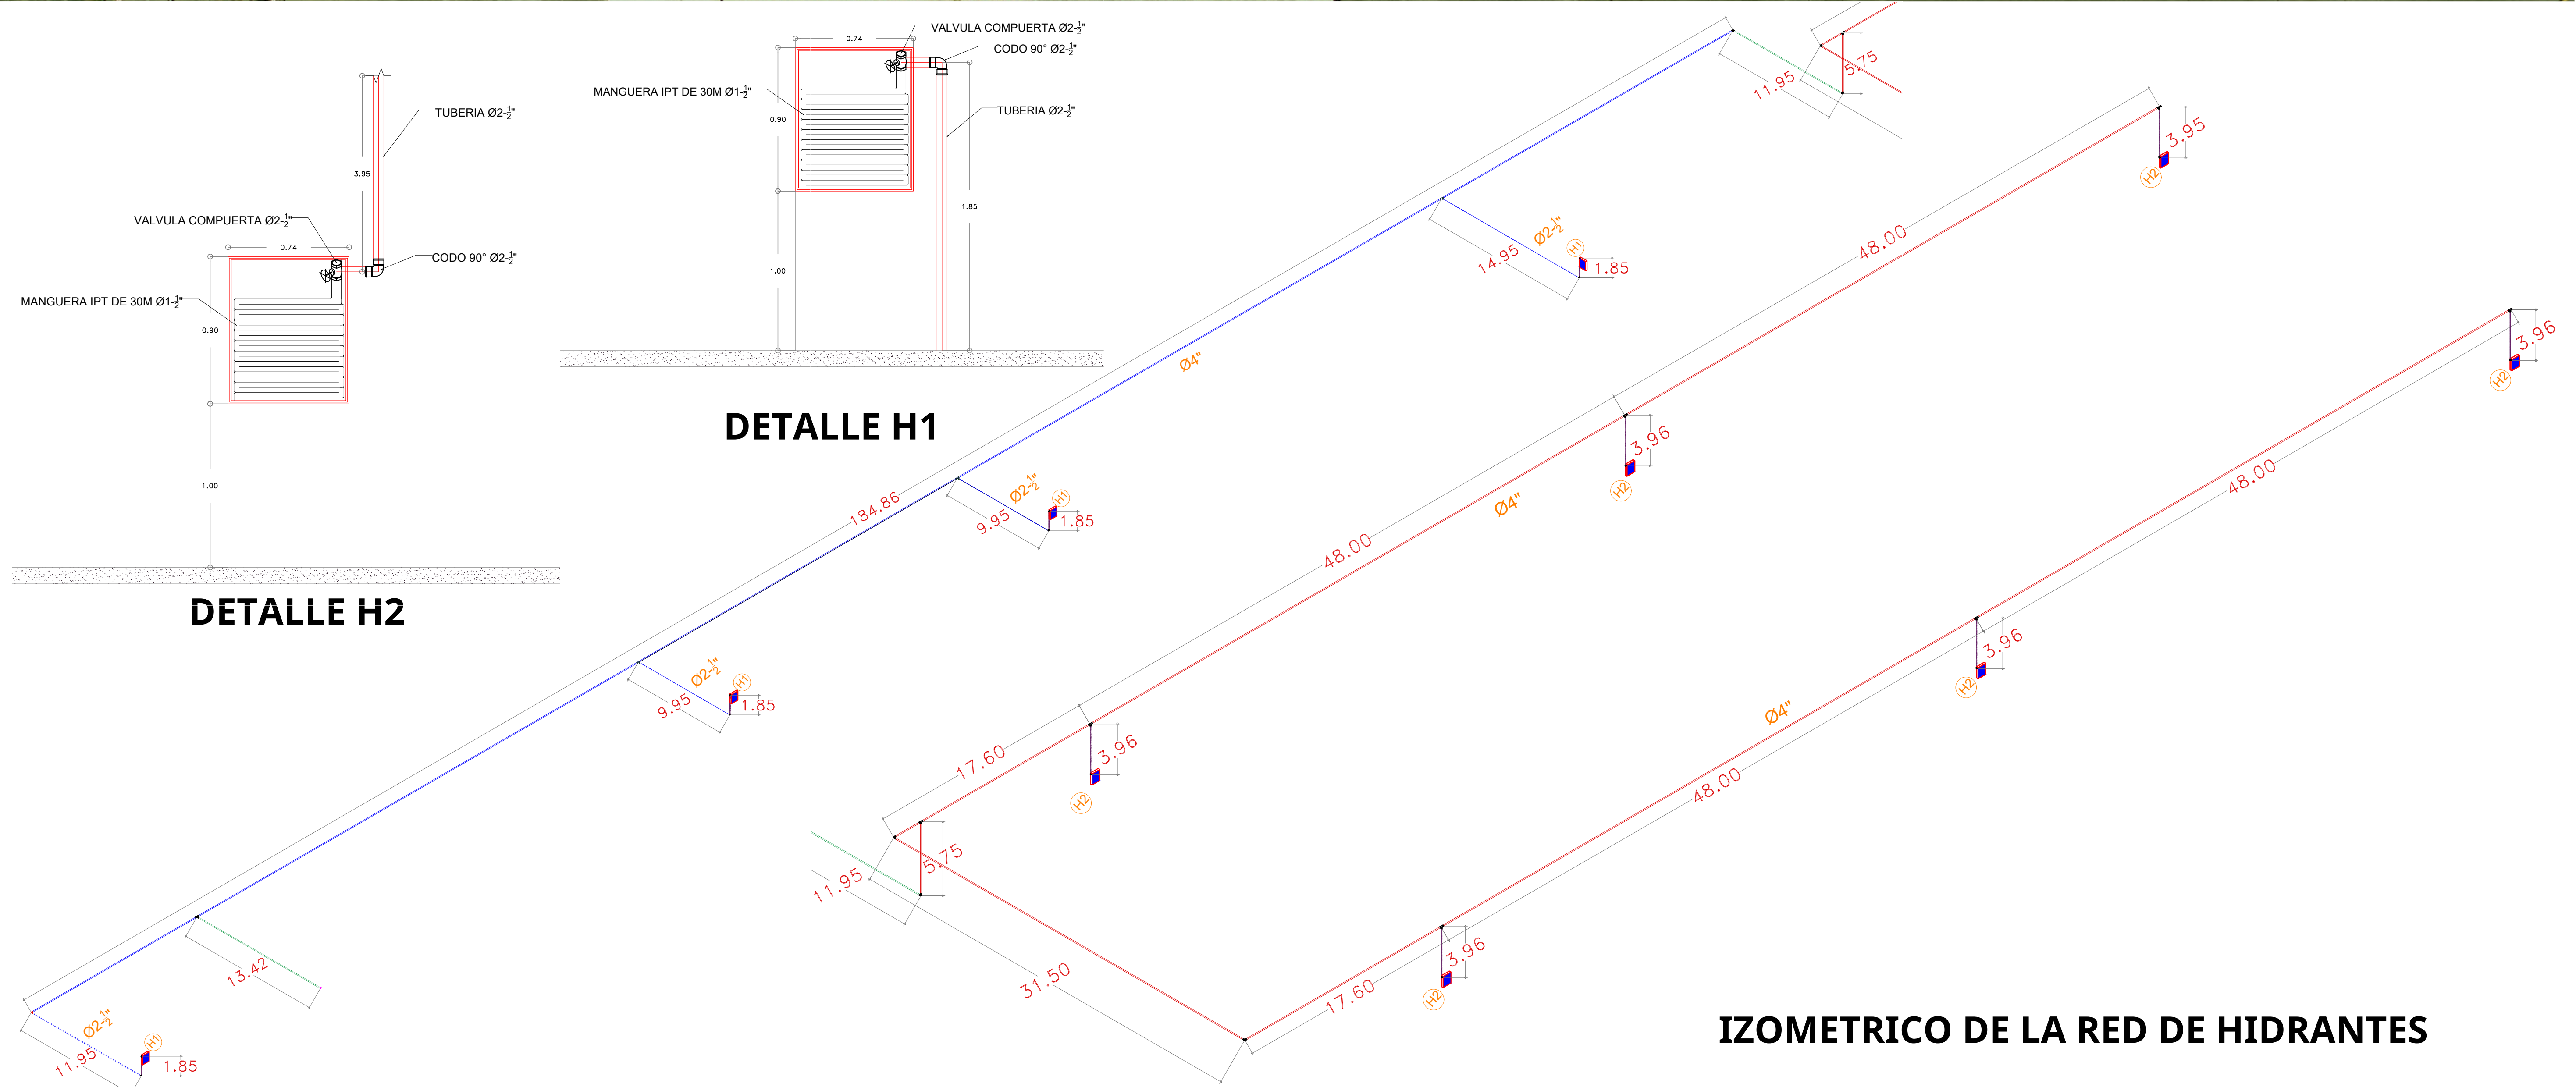

DESCRIPCIÓN: "PLANTA, IZOMETRICO DE RED DE HIDRANTES"	RUBRO: "MANTENIMIENTO ELÉCTRICO PREVENTIVO Y CORRECTIVO AL SISTEMA DE ALUMBRADO DE TORRES DE ALTO MONTAJE, SUBESTACIÓN ELÉCTRICA Y ACCESORIOS EN EL ÁREA OPERATIVA Y ADMINISTRATIVA DE LA ASIPONATUX EN EL PUERTO DE TUXPAN, VERACRUZ"	FECHA : FEBRERO 2026		APROBÓ: ING. ALBERTO PEYROT AMAYA GERENTE DE OPERACIONES E INGENIERÍA	VERIFICÓ: ING. RAMÓN DE JESÚS RODRÍGUEZ RUIZ SUBGERENTE DE INGENIERÍA Y ECOLOGÍA.	REVISÓ: ING. IVAN ZARATE ZUBIRIA JEFE DEL DEPARTAMENTO DE PROYECTOS Y CONSTRUCCIÓN	PROYECTÓ: ARQ. OSCAR JIOVANI CRUZ ANTONIO SUPERVISOR DE OBRA Y MANTENIMIENTO
	ESCALA: S/N	ACOTACIÓN: METROS					
	No. DE PLANO: ASIPONATUX-RHIDRANTES-01						

Marina
Secretaría De Marina

ADMINISTRACIÓN DEL SISTEMA PORTUARIO NACIONAL TUXPAN, S.A. DE C.V.