


ZONA DE PROYECTO

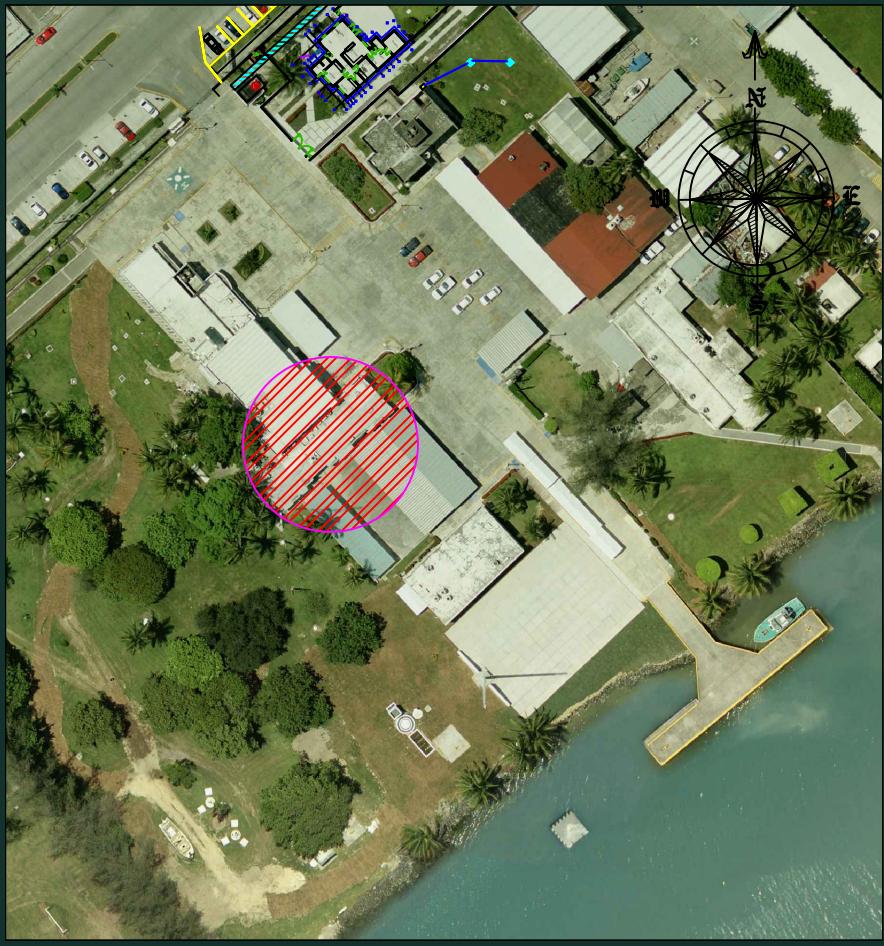


ESPECIFICACIONES

C.- EDIFICIO DE FINANZAS


- SUMINISTRO Y APLICACIÓN DE PINTURA ACRILICA ANTIBACTERIAL EN INTERIOR Y EXTERIOR DE EDIFICIO DE FINANZAS.
- SUMINISTRO E INSTALACIÓN DE LUMINARIA PANEL TIPO LED DE 40W, 61 X 61 CM
- SUMINISTRO E INSTALACIÓN DE LUMINARIA CIRCULAR EMPOTRABLE LED 18 W CON DIMENSIONES DE 20 X 220 X220 mm
- SUMINISTRO Y REPOSICIÓN DE FALSO PLAFÓN RETICULADO DE 61 X 61 CM. X 15 MM
- MANTENIMIENTO CORRECTIVO A PUERTA DE ALUMINIO EN ACCESO A OFICINA
- SUMINISTRO E INSTALACIÓN DE APAGADOR DOBLE
- SUMINISTRO Y COLOCACIÓN DE LAMPARA EMPOTRADA LED BLANCO DE 60 X 120 CM
- SUMINISTRO E INSTALACIÓN DE PISO CARIBE ARENA 40 X 40 CM
- SUMINISTRO Y COLOCACIÓN DE IMPERMEABILIZANTE ASFALTICO PREFABRICADO DE 4.00MM DE ESPESOR MARCA FESTER.

SIMBOLOGIA

- Luminaria cuadrada
- Luminaria circular
- Apagador sencillo.
- Apagador doble.
- Contacto.
- Salida para cable internet.
- Galleta
- Luminaria de gabinete
- Reposición de piso

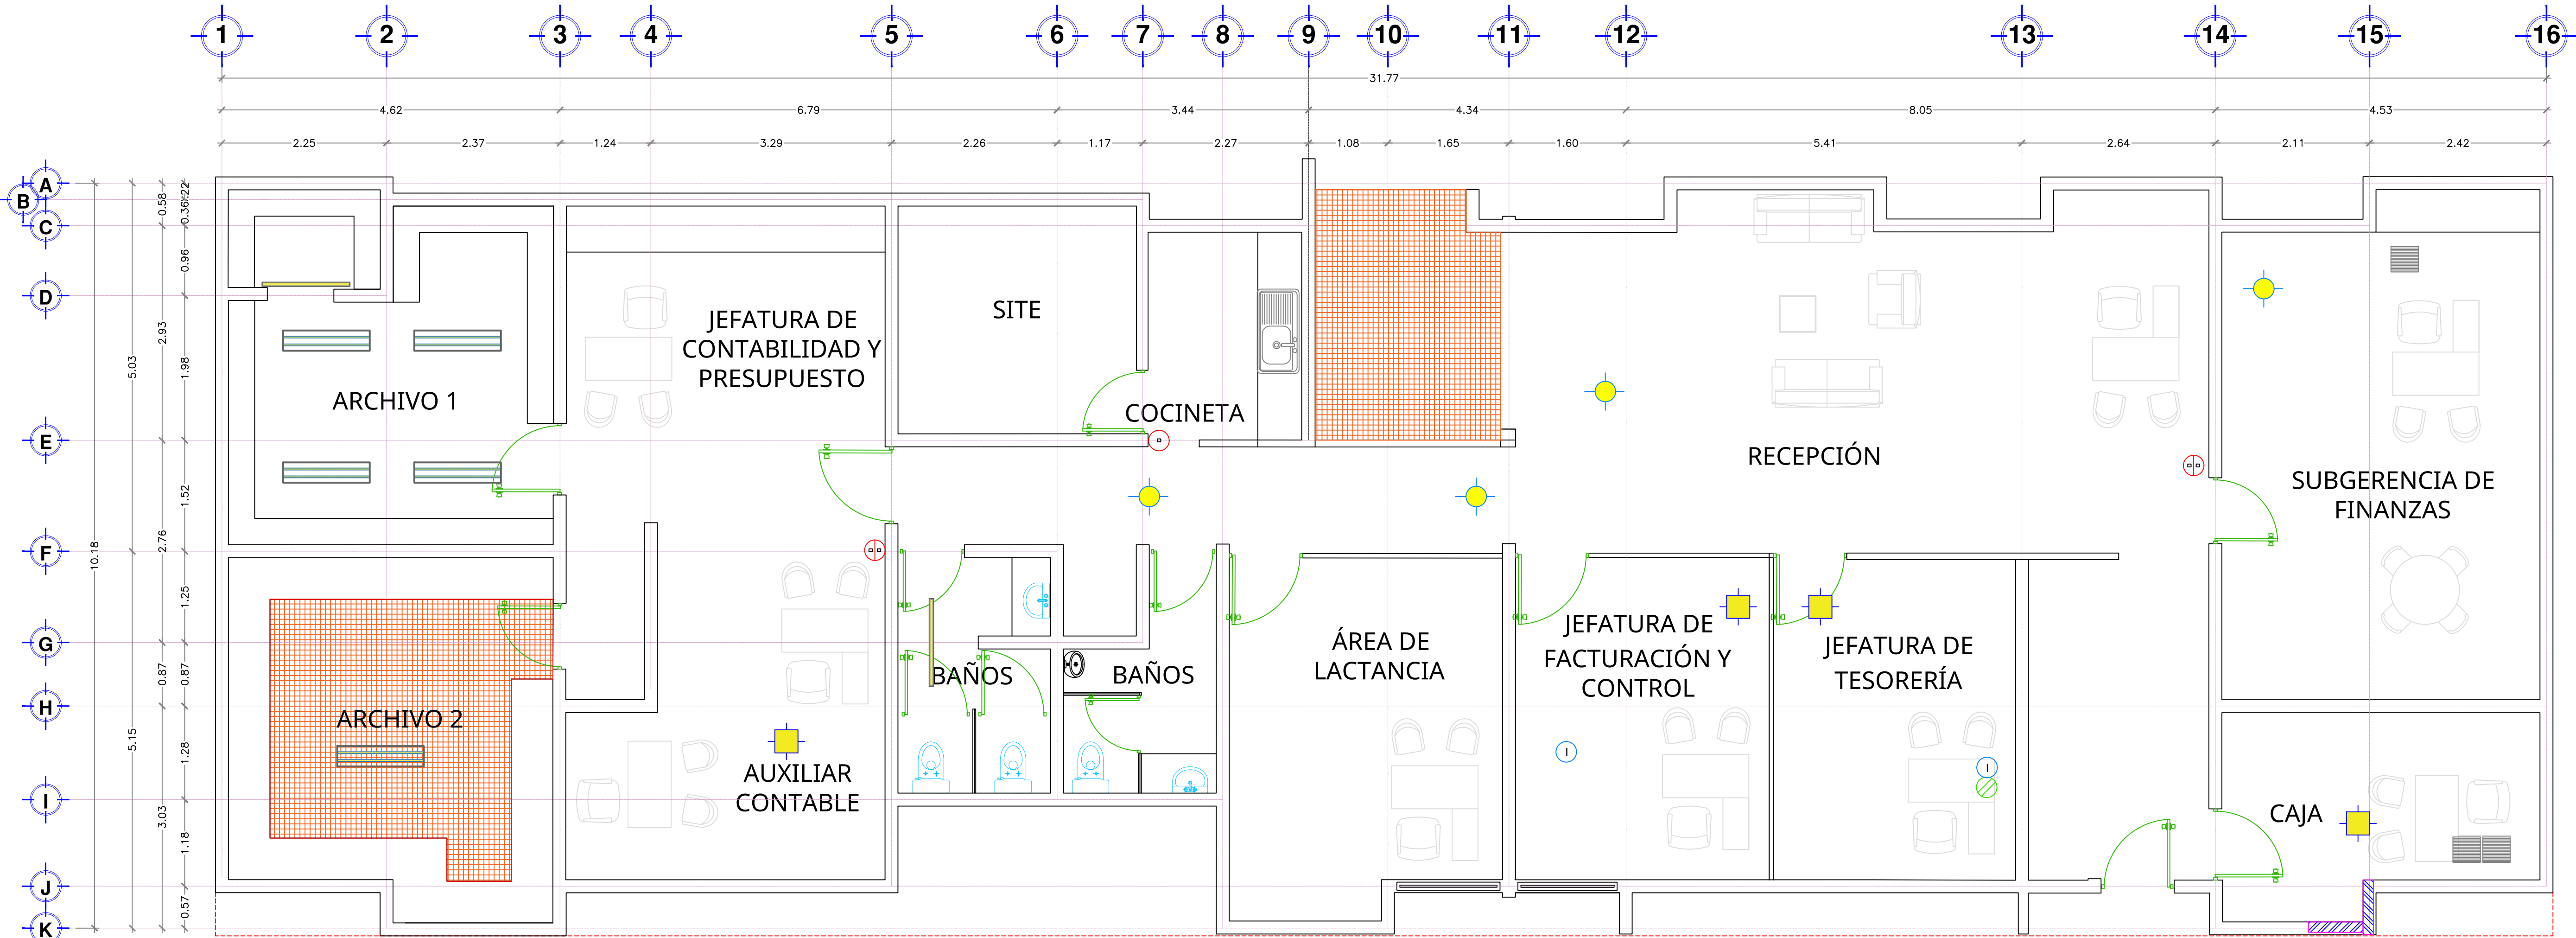

PLANTA ARQUITECTÓNICA
EDIFICIO DE FINANZAS

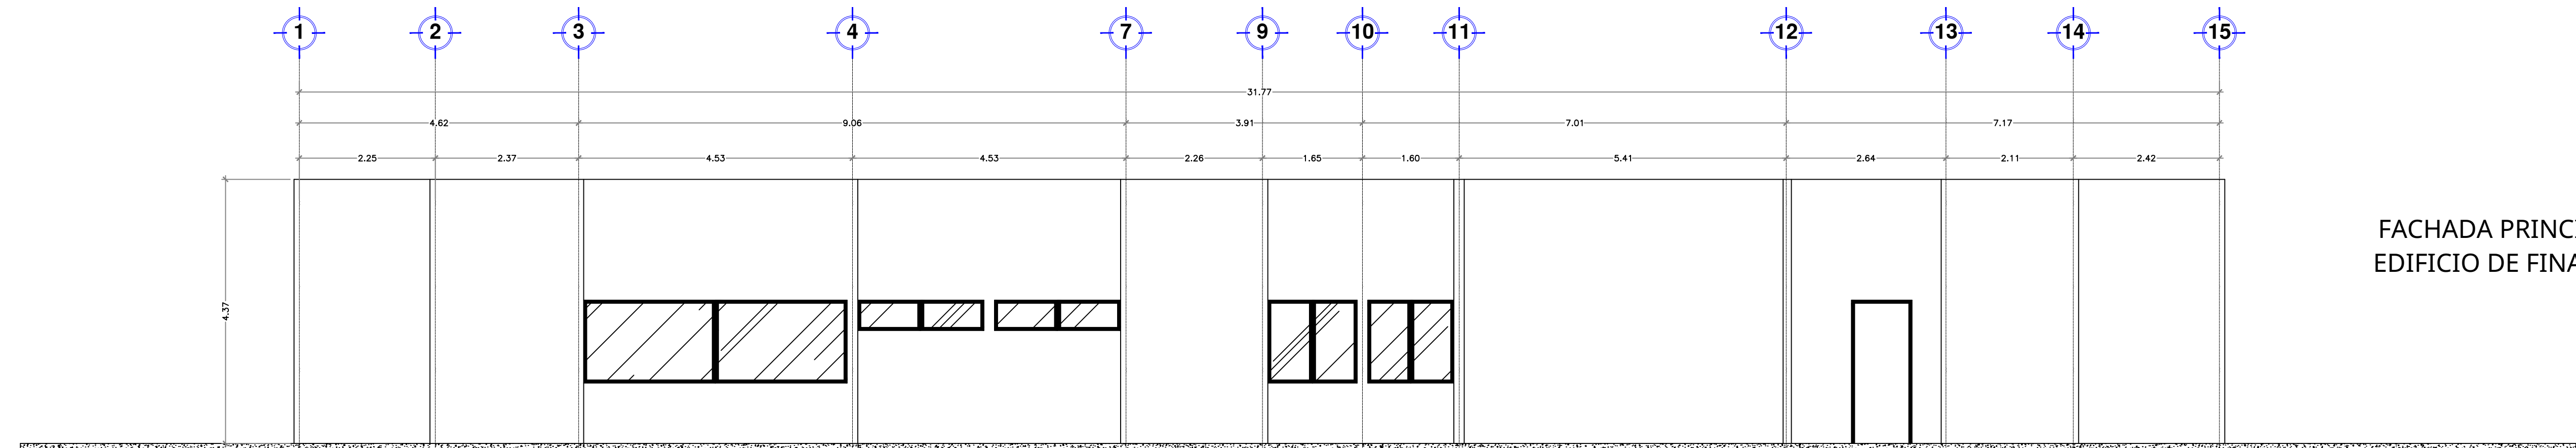

FACHADA PRINCIPAL
EDIFICIO DE FINANZAS

RUBRO "MANTENIMIENTO GENERAL A OFICINAS EN EDIFICACIONES DEL ÁREA ADMINISTRATIVA Y OPERATIVA DE LA ASIPONATUX UBICADAS EN EL PUERTO DE TUXPAN, VERACRUZ"	FECHA : FEBRERO 2026 ESCALA : S/N	 Estados Unidos Mexicanos Marina Secretaría De Marina  Presidencia del Sistema Portuario Nacional MARINA ADMINISTRACIÓN DEL SISTEMA PORTUARIO NACIONAL TUXPAN, S.A. DE C.V.	APROBÓ: ING. ALBERTO PEYROT AMAYA GERENTE DE OPERACIONES E INGENIERÍA	VERIFICÓ: ING. RAMÓN DE JESÚS RODRÍGUEZ RUIZ SUBGERENTE DE INGENIERÍA Y ECOLOGÍA.	REVISÓ: ING. IVAN ZARATE ZUBIRIA JEFE DEL DEPARTAMENTO DE PROYECTOS Y CONSTRUCCIÓN	PROYECTÓ: ARQ. OSCAR GIOVANI CRUZ ANTONIO SUPERVISOR DE OBRA Y MANTENIMIENTO
DESCRIPCIÓN: "EDIFICIO DE FINANZAS"	ACOTACIÓN: METROS No. DE PLANO: ASIPONATUX-MTTO-FINANZAS					